SEZIONE 0003

Scavo mq	0.00
Riporto mq	0.14

PROG. 0+100.000

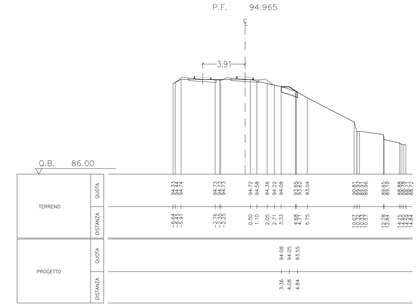

SEZIONE 0004

Scavo mq	0.00
Riporto mq	1.53

PROG. 0+150.000

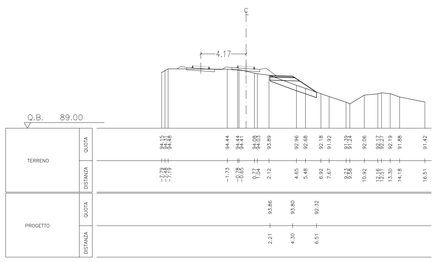

SEZIONE M003

Scavo mq	0.00
Riporto mq	10.82

PROG. 0+184.777

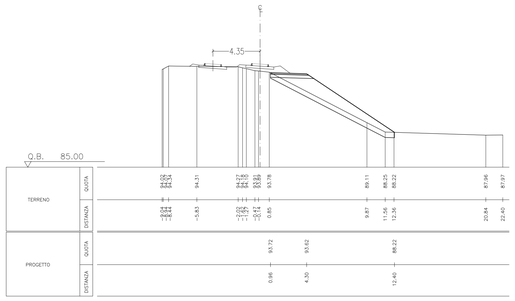

SEZIONE 0005

Scavo mq	0.00
Riporto mq	8.82

PROG. 0+200.000

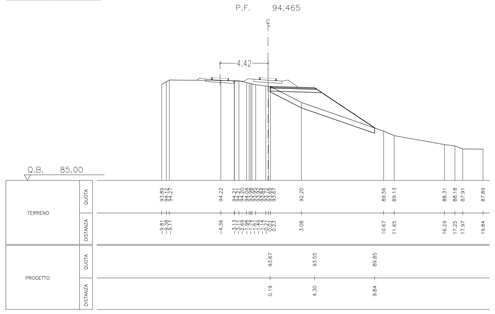

SEZIONE M004

Scavo mq	0.00
Riporto mq	10.45

PROG. 0+224.777

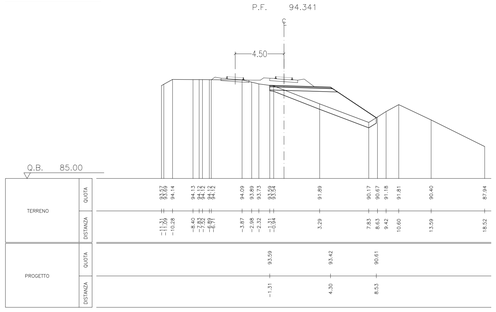

SEZIONE 0006

Scavo mq	0.00
Riporto mq	24.52

PROG. 0+250.000

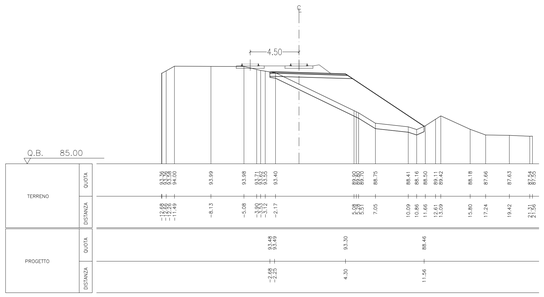

SEZIONE 0007

Scavo mq	0.00
Riporto mq	29.08

PROG. 0+300.000

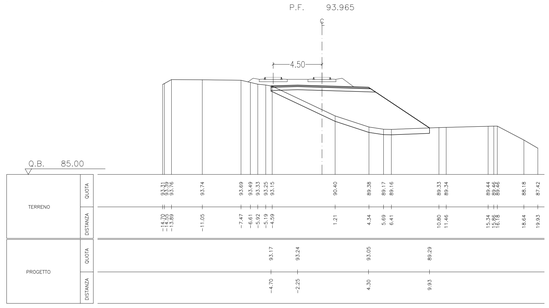

SEZIONE 0008

Scavo mq	0.00
Riporto mq	35.00

PROG. 0+350.000

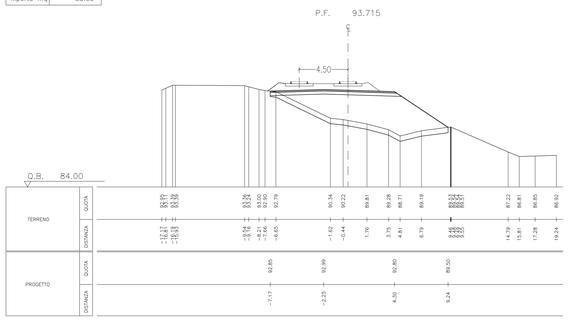

SEZIONE 0009

Scavo mq	0.00
Riporto mq	86.89

PROG. 0+400.000

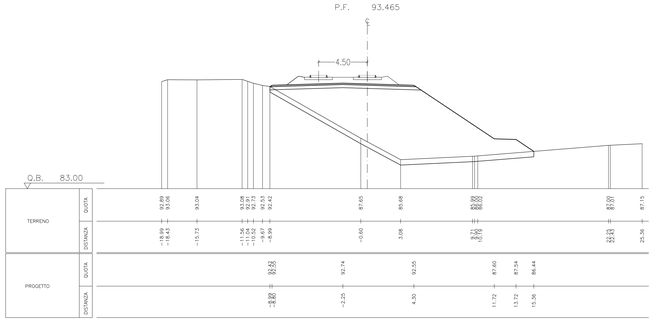

SEZIONE 0010

Scavo mq	0.00
Riporto mq	103.08

PROG. 0+450.000

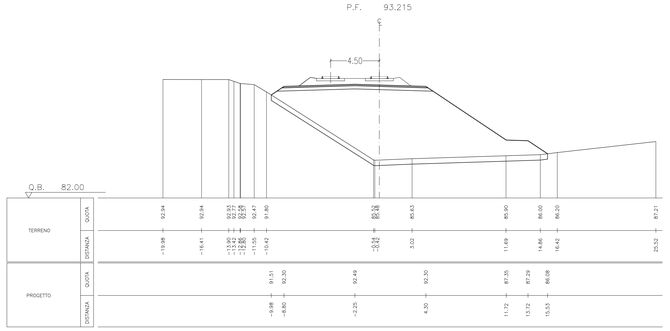

SEZIONE 0011

Scavo mq	0.00
Riporto mq	108.71

PROG. 0+500.000

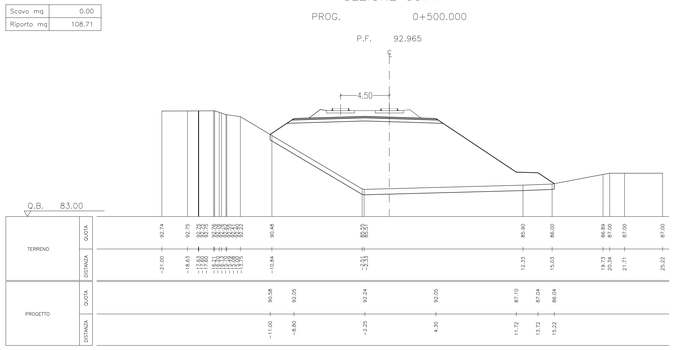

SEZIONE 0012

Scavo mq	0.00
Riporto mq	110.86

PROG. 0+550.000

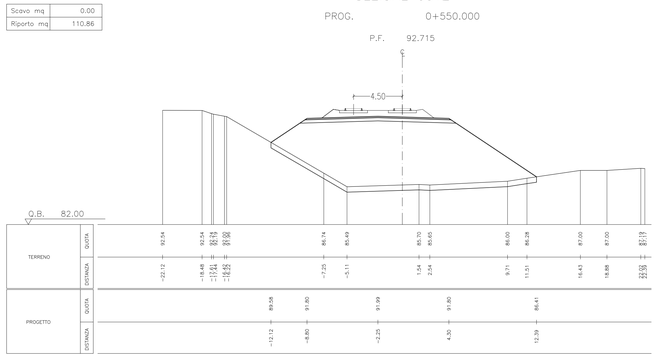

DISEGNI DI RIFERIMENTO

DESCRIZIONE	CODICE

NOTE GENERALI

CARATTERISTICHE DEI MATERIALI

COMMITTENTE:

RFI RETE FERROVIARIA ITALIANA
GRUPPO FERROVIE DELLO STATO ITALIANE

ALTA SORVEGLIANZA:

ITALFERR
GRUPPO FERROVIE DELLO STATO ITALIANE

GENERAL CONTRACTOR:

Cepav due

INFRASTRUTTURE FERROVIARIE STRATEGICHE DEFINITE DALLA LEGGE OBIETTIVO N. 443/01

LINEA A.V. /A.C. TORINO - VENEZIA Tratta MILANO - VERONA
Lotto funzionale Brescia-Verona
PROGETTO DEFINITIVO

SEZIONI TRASVERSALI BYPASS LINEA FERROVIARIA ESISTENTE MI-VE

DA KM 0+100.000 A KM 0+550.000

TAVOLA N° 001

IL PROGETTISTA
saipem spa
Tommaso Tarenta
Ordine in sospensione dal 2 Luglio fa con atto all'albo degli Ingegneri della Provincia di Milano Via Cassanese, 224 Segrate (MI) Ufficio di Milano
Tel. 02 63691 Fax 02 63693000 CF 00825790157

IL PROGETTISTA INTEGRATORE
saipem spa
Tommaso Tarenta
Ordine in sospensione dal 2 Luglio fa con atto all'albo degli Ingegneri della Provincia di Milano Via Cassanese, 224 Segrate (MI) Ufficio di Milano
Tel. 02 63691 Fax 02 63693000 CF 00825790157

ALTA SORVEGLIANZA: ITALFERR

Verificato	Data	Approvato	Data

COMMESSA	LOTTO	FASE	ENTE	TIPO DOC.	OPERA/DISCIPLINA	PROGR.	REV.	SCALA
I N 0 5	0 0	D	E 2	W 9	I F 0 0 0 0	0 0 1	0	1:200

PROGETTAZIONE GENERAL CONTRACTOR

Rev.	Data	Descrizione	Redatto	Data	Verificato	Data	Approvato	Data
0	31/03/14	EMISSIONE PER CDS		31/03/14		31/03/14		31/03/14
1								
2								
3								

Autorizzato/Data
Consorzio Cepav due
Project director
Data:

Saipem S.p.a. COMM. 032121 | Data: 31/03/14 | Doc.N. 10059_02.dwg

Progetto cofinanziato dalla Unione Europea

CUP: F81H91000000008

Scala di plot: 1:1