
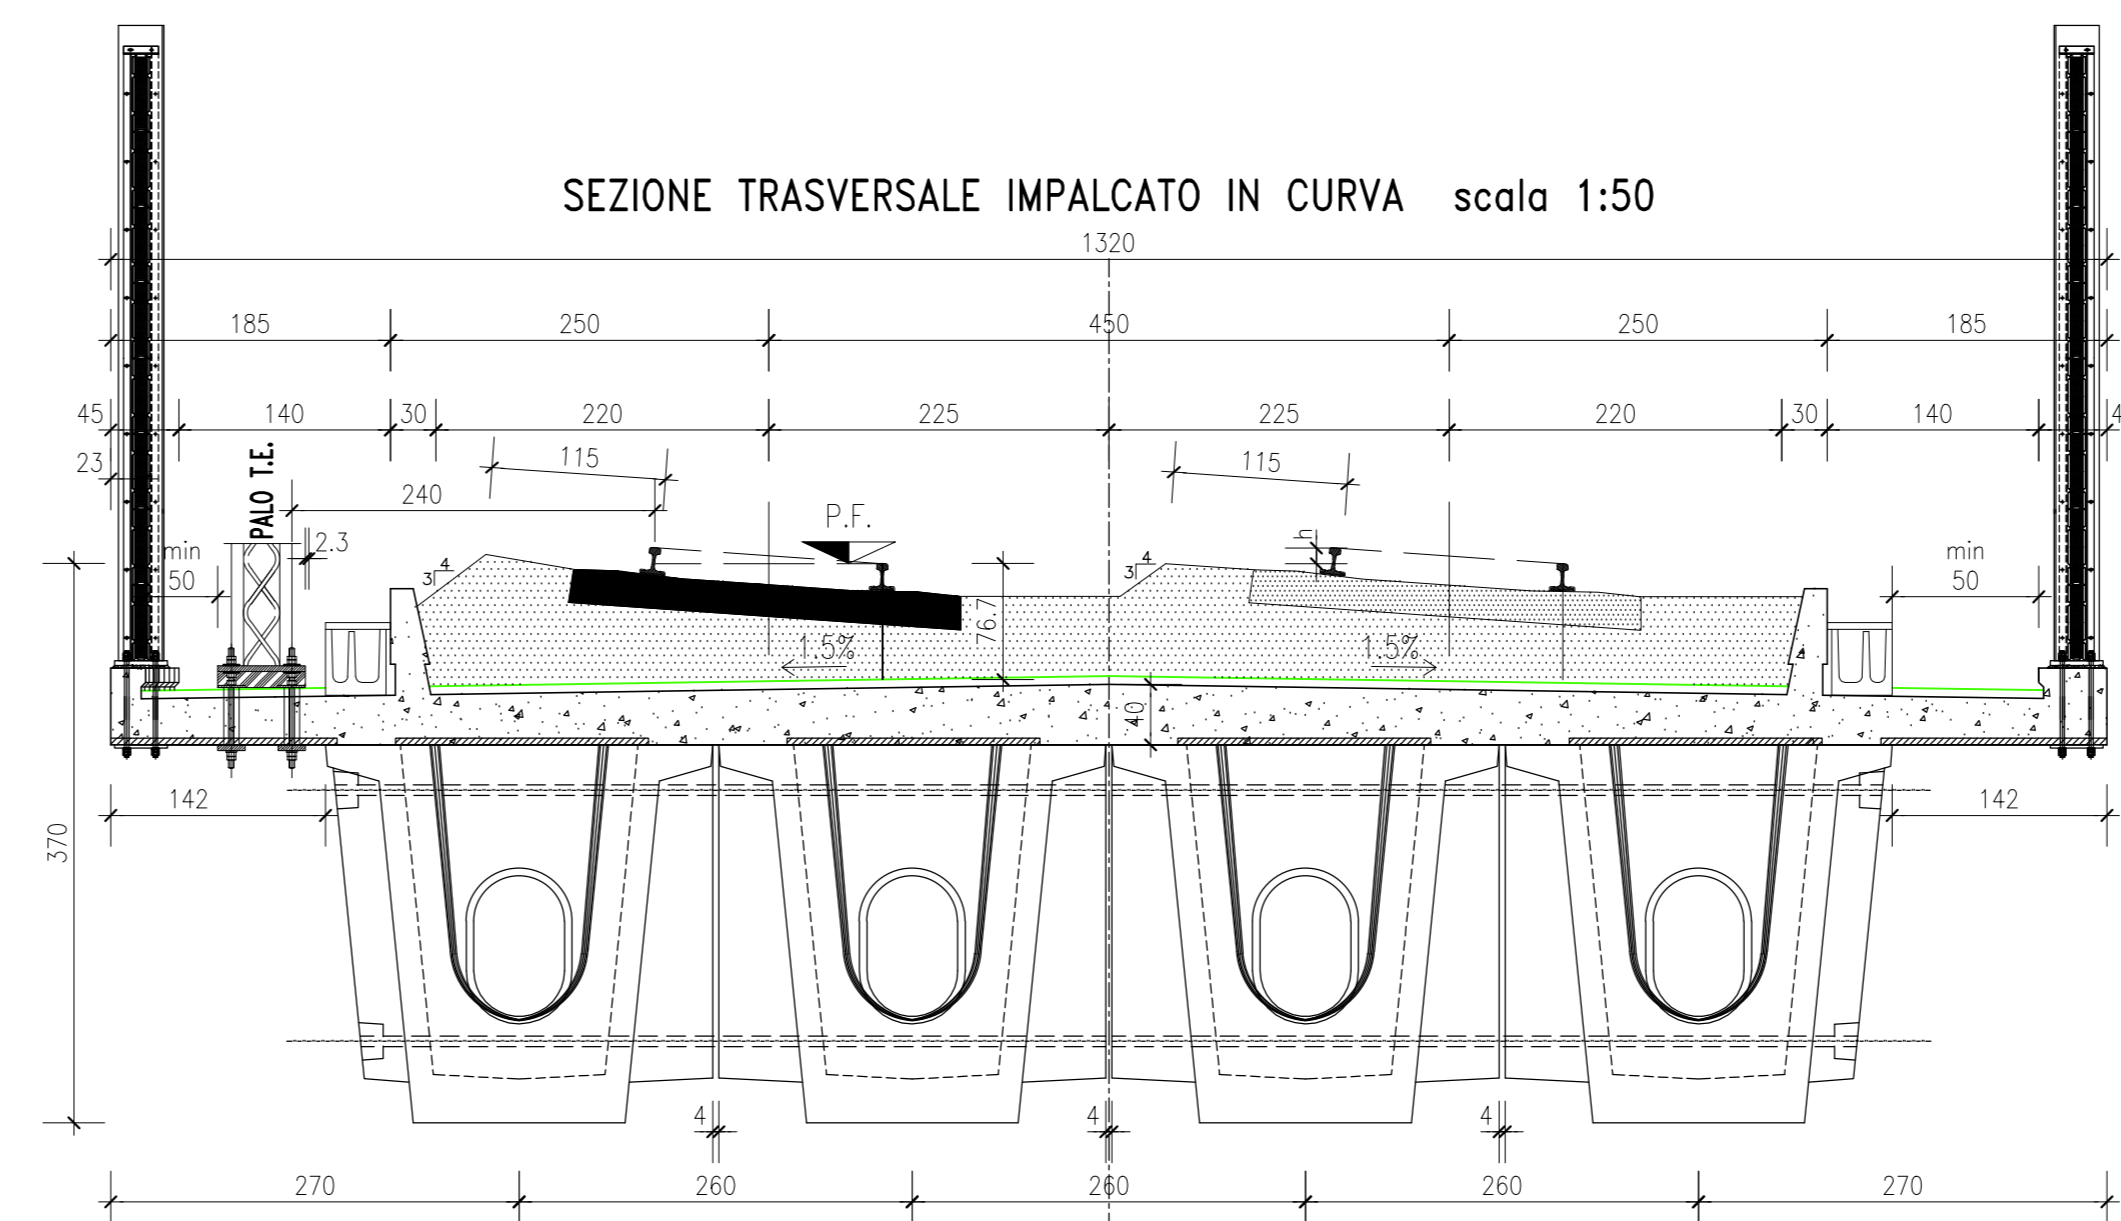
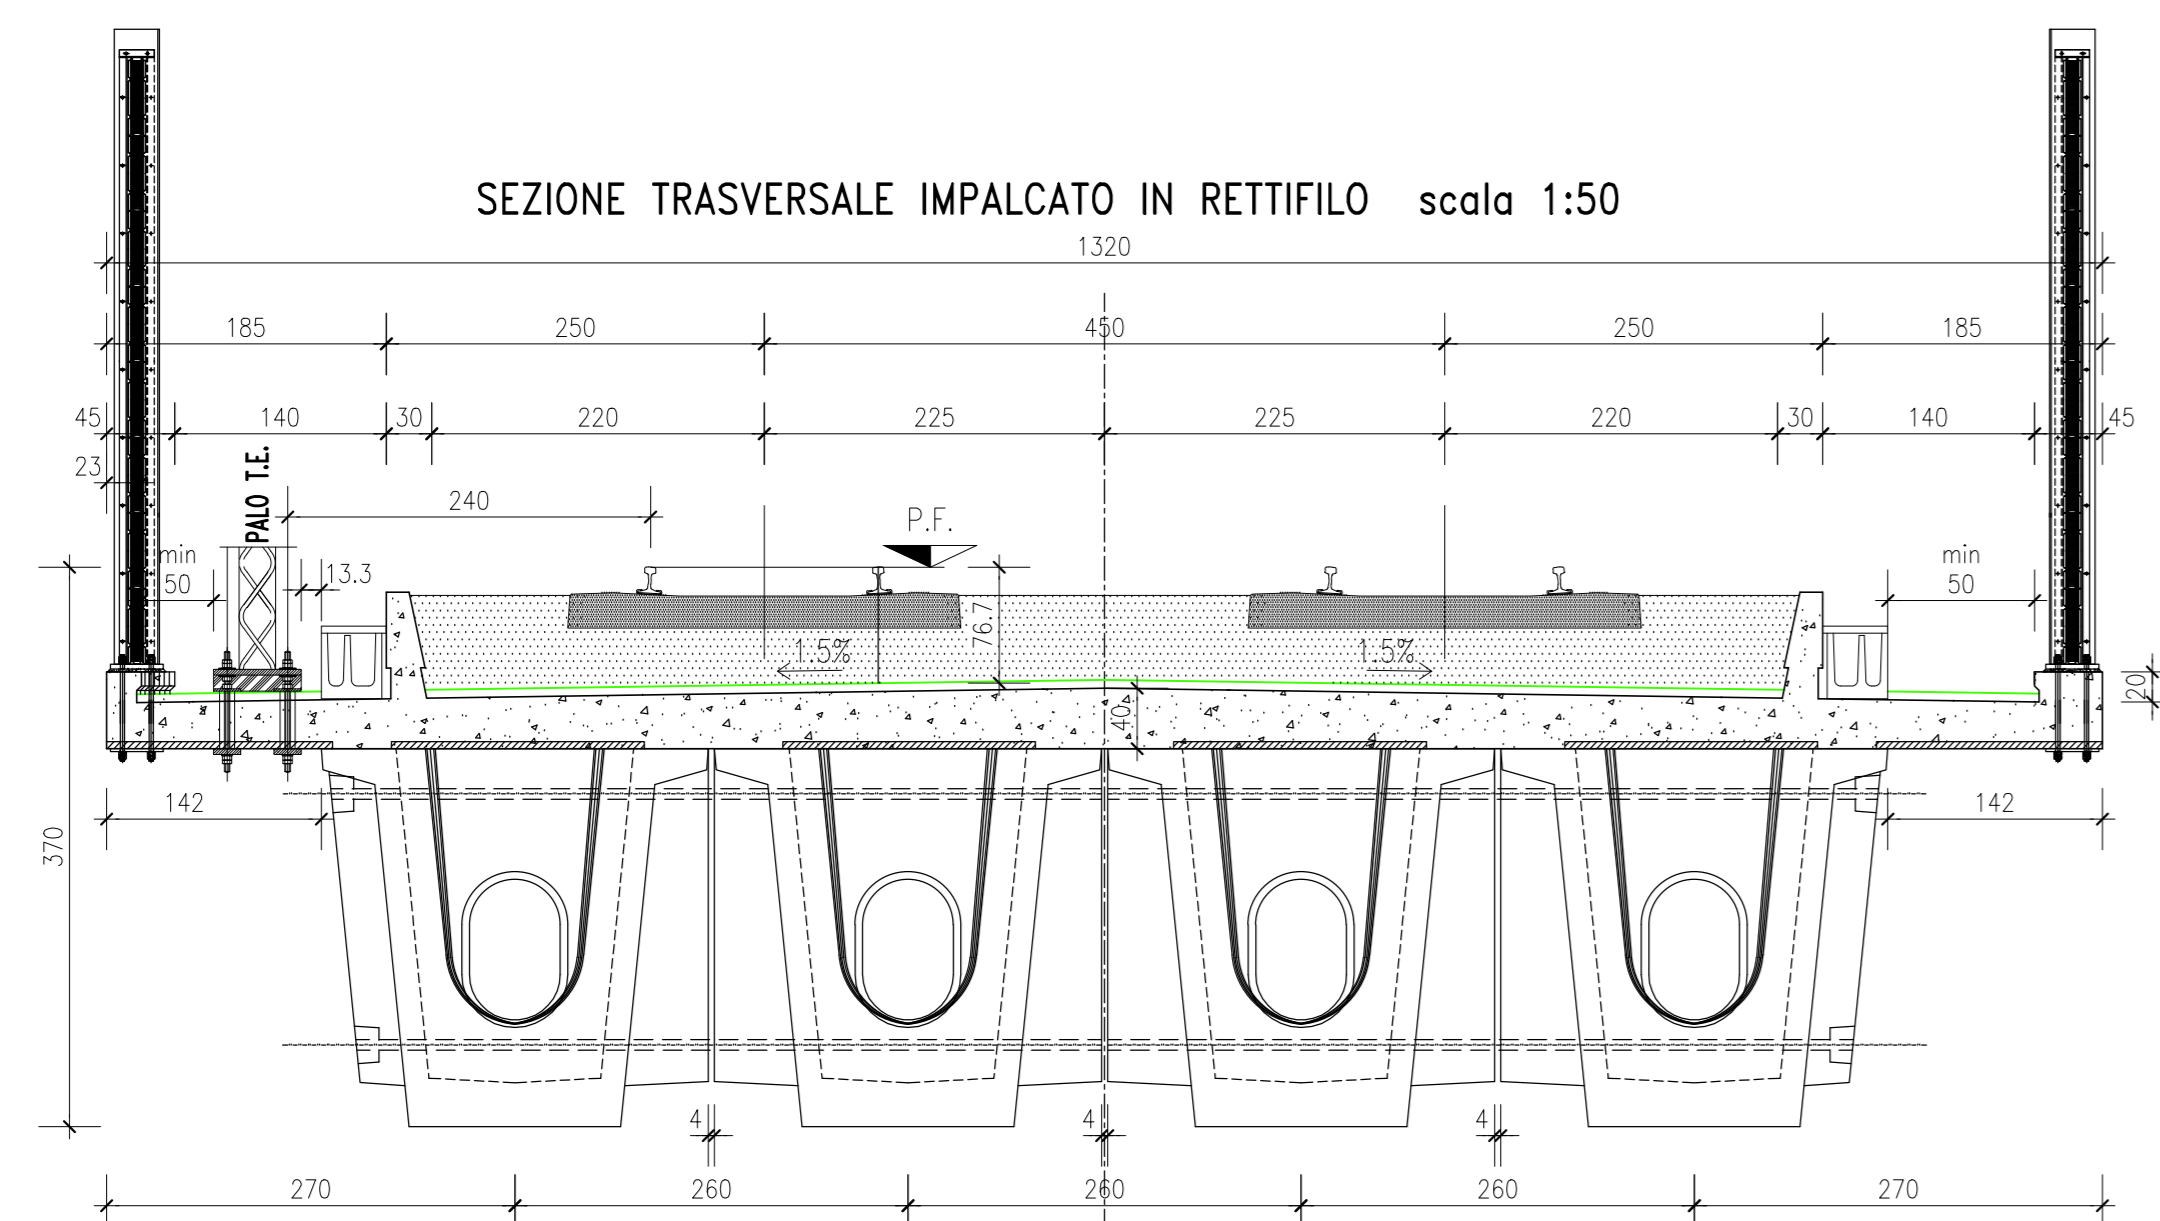


DESCRIZIONE	CODICE
A.C. VIADOTTI TIPOLOGICI RIFERIMENTI AGLI ELABORATI TIPOLOGICI IMPALCATI-SPALLE-PILE	IN05 00 D E2 0X V100 00 002


LEGGENDA

- LA SOLUZIONE TIPOLOGICA RAPPRESENTATA FA RIFERIMENTO ALLA PRESENZA DI BARRIERE ANTIRUMORE. L'ANCORAGGIO E' SEMPRE PREVISTO E POTRA' FUNGERE DA ATTACCO PER IL MONTANTE DELL'EVENTUALE PARAPETTO QUALORA LA BARRIERA NON FOSSE MONTATA SUBITO

CARATTERISTICHE DEI MATERIALI

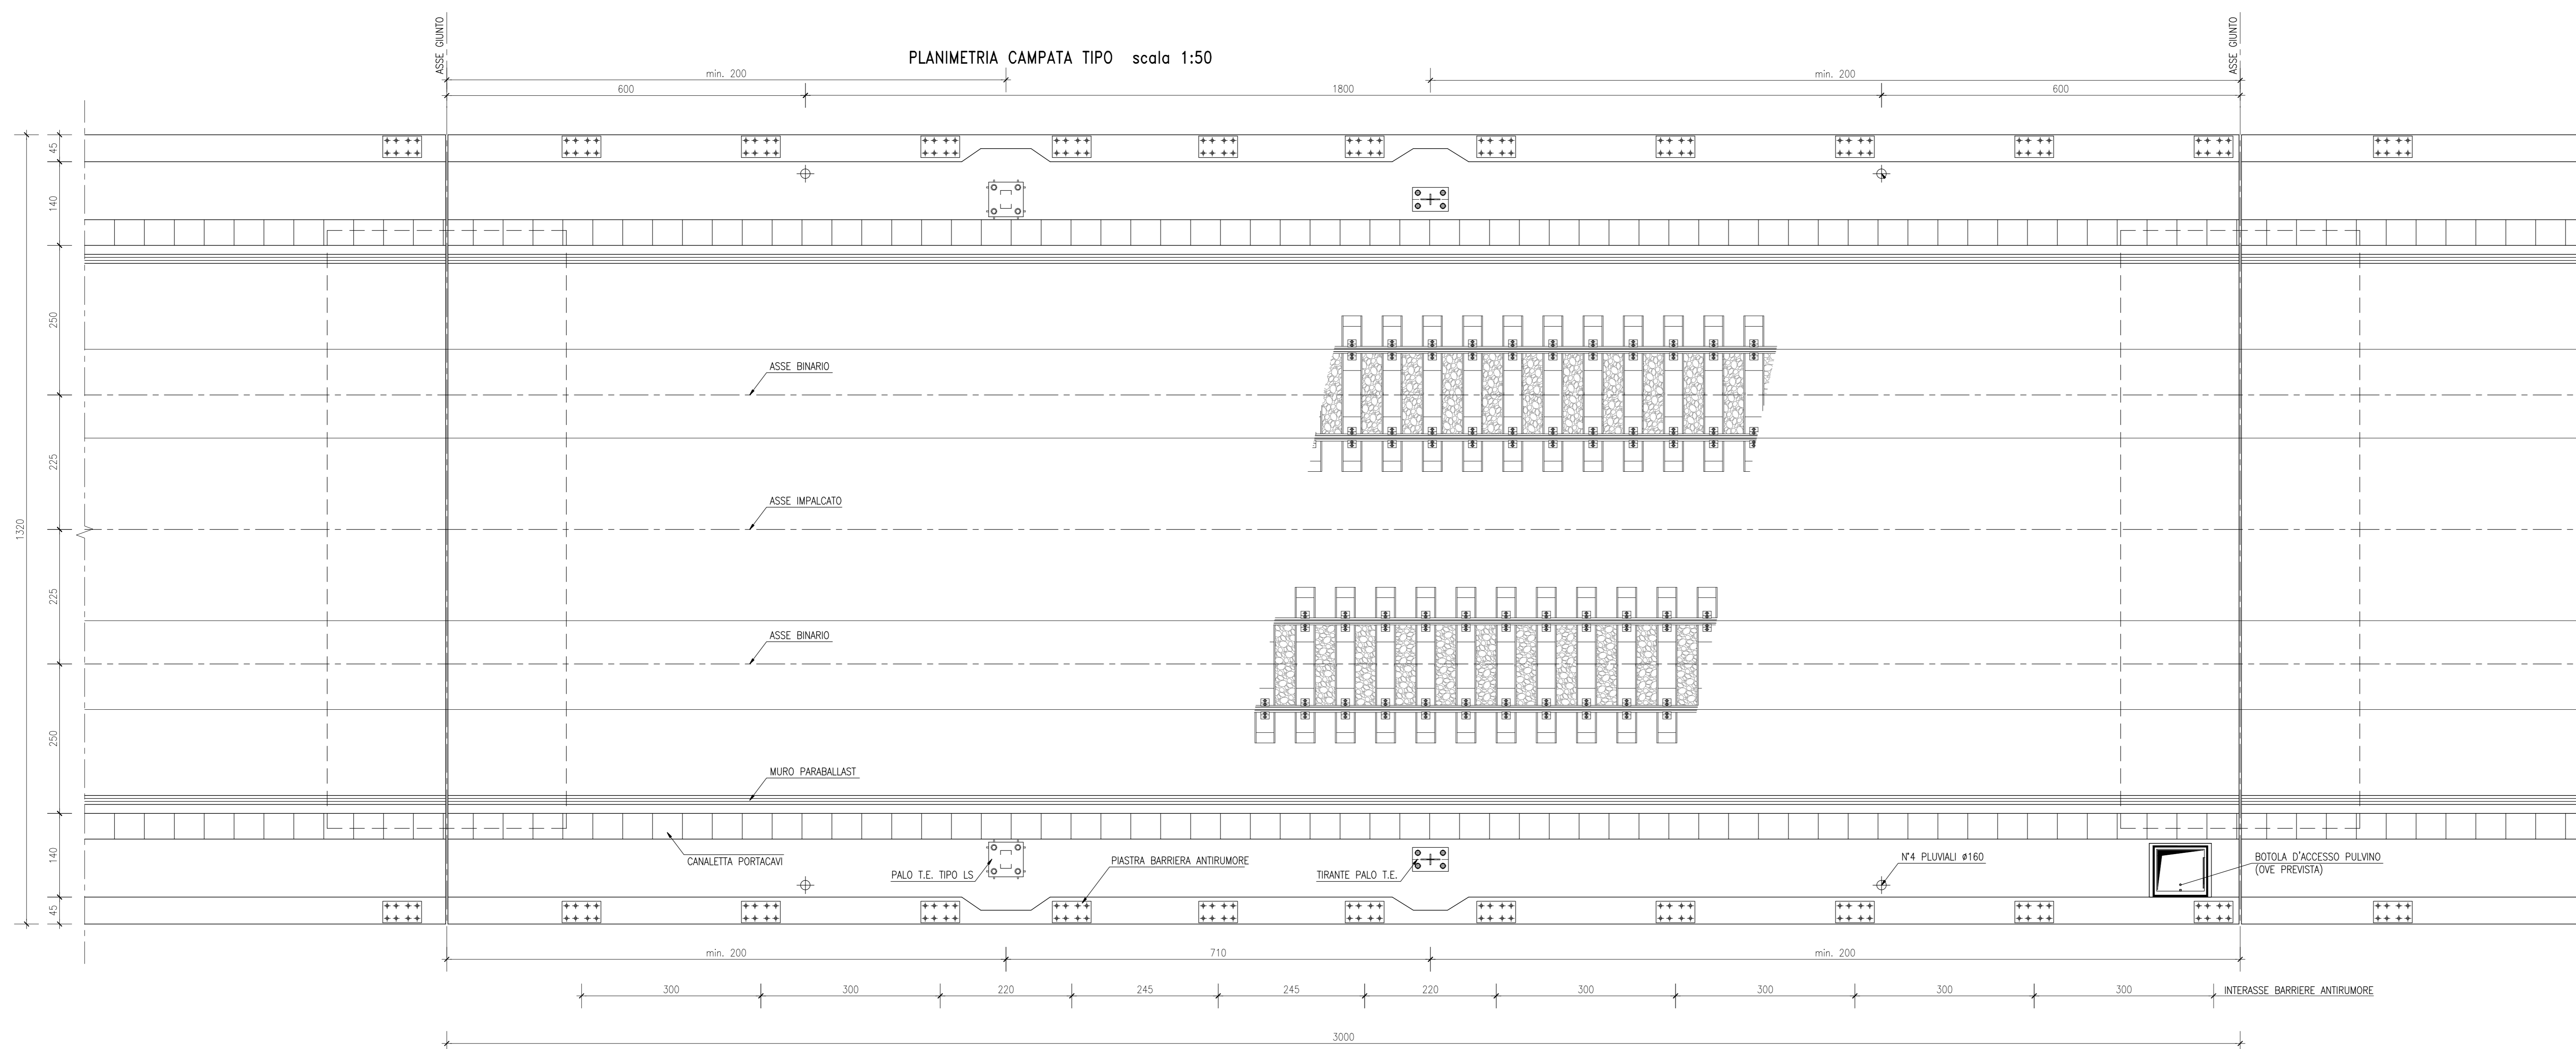

PIANTA DISPOSIZIONE APPARECCHI DI APPOGGIO

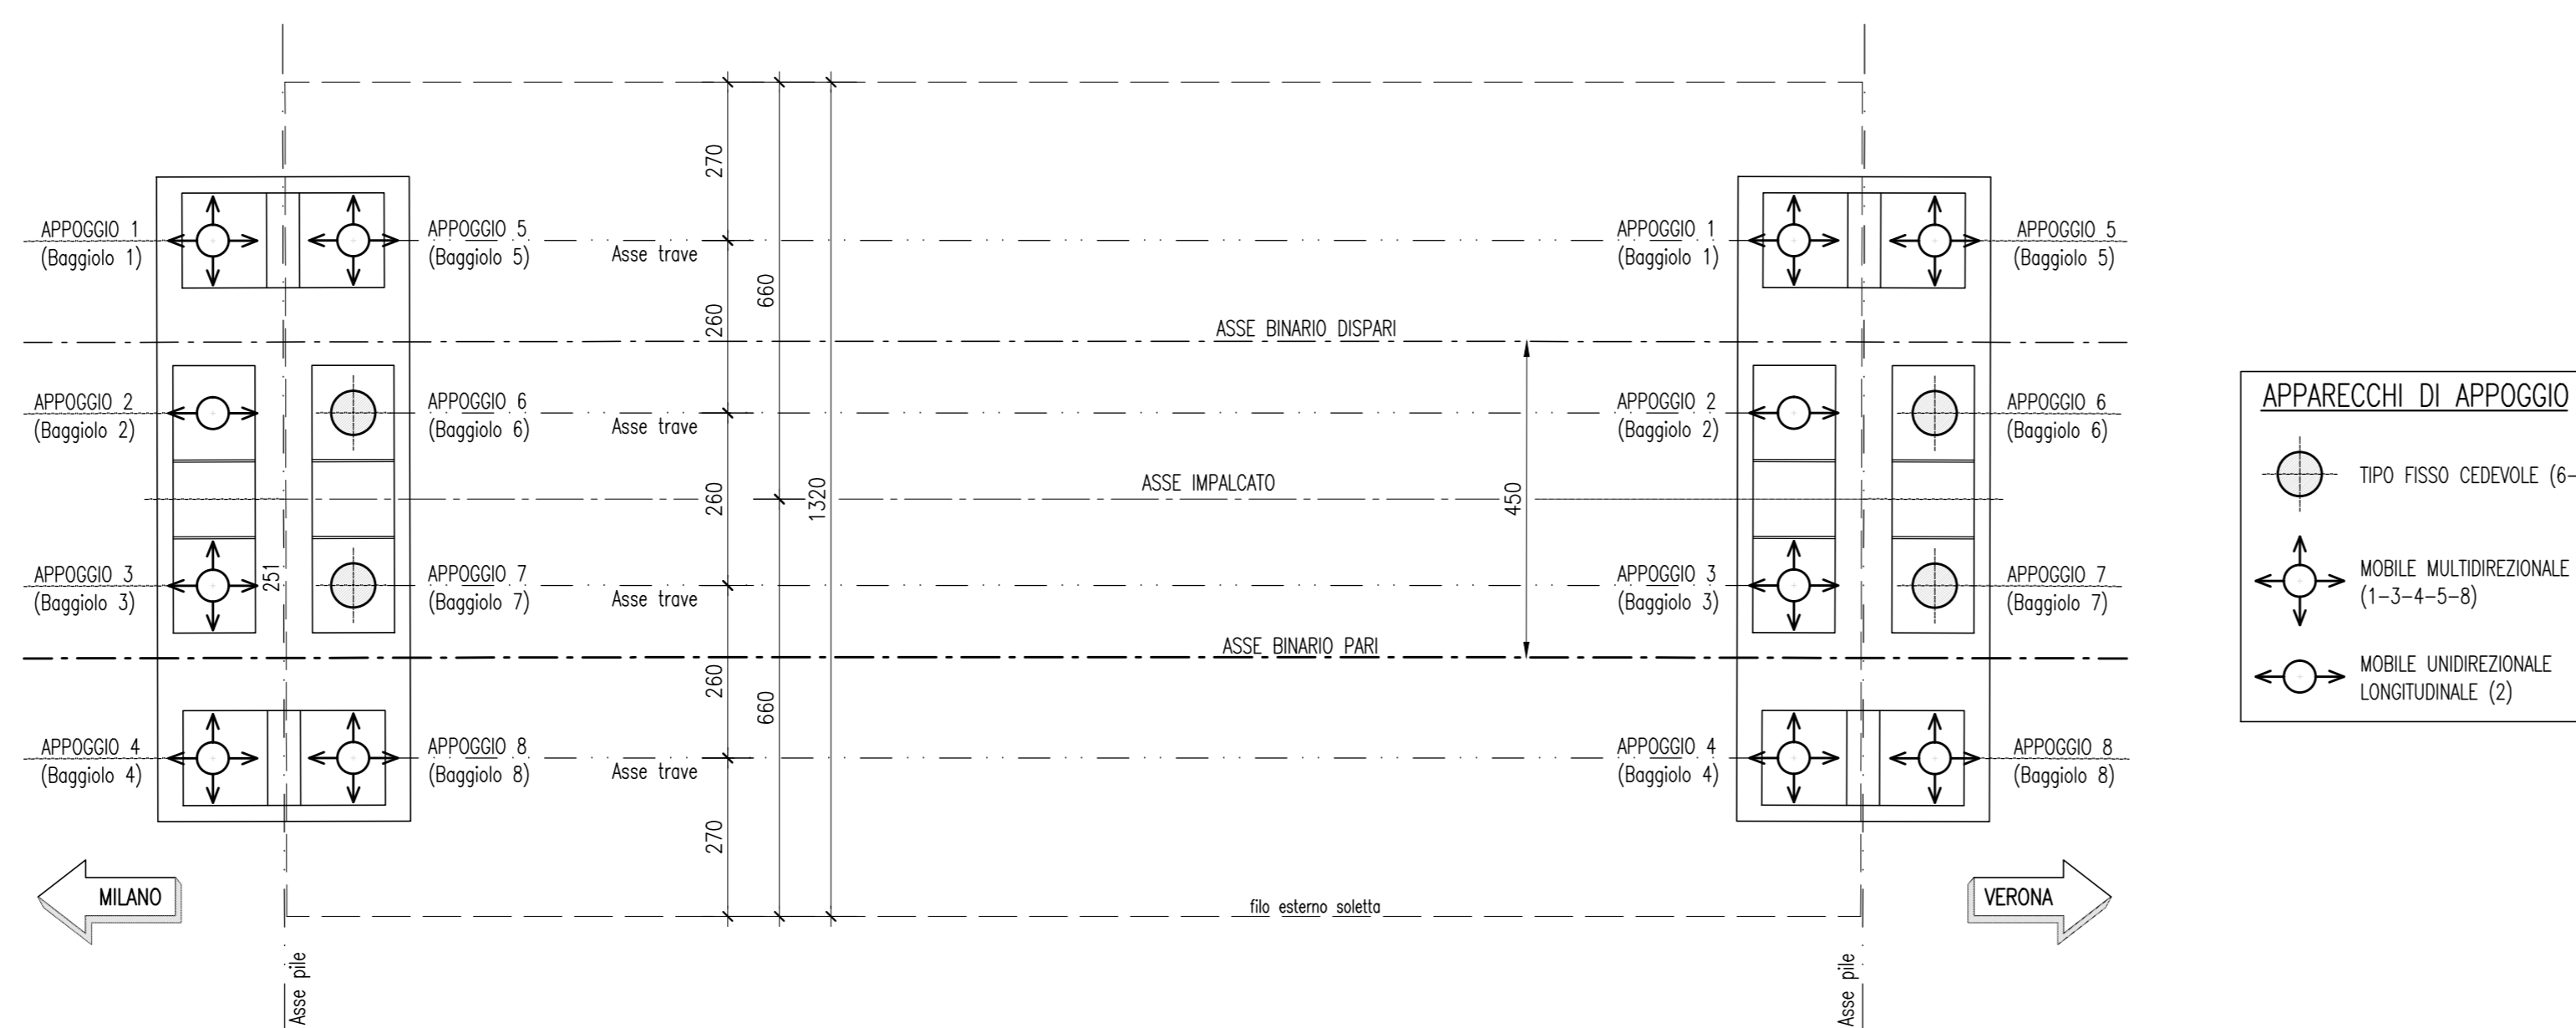

COMMITTENTE:  **RFI**
RETE FERROVIARIA ITALIANA
GRUPPO FERROVIE DELLO STATO ITALIANE

ALTA SORVEGLIANZA:  **ITALFERR**
GRUPPO FERROVIE DELLO STATO ITALIANE

GENERAL CONTRACTOR:  **Cepav due**

INFRASTRUTTURE FERROVIARIE STRATEGICHE DEFINITE DALLA LEGGE OBIETTIVO N. 443/01
LINEA A.V. /A.C. TORINO - VENEZIA Tratta MILANO - VERONA
Lotto funzionale Brescia-Verona
PROGETTO DEFINITIVO

LINEA A.C. TIPOLOGICO VIADOTTO
IMPALCATO A 4 CASSONCINI L=30 m - l=4.5 m
CARPENTERIA IMPALCATO

ALTA SORVEGLIANZA		Verificato	Data	Approvato	Data
-------------------	---	------------	------	-----------	------

COMMESSA	LOTTO	FASE	ENTE	TIPO DOC.	OPERA/DISCIPLINA	PROGR.	REV.	SCALA
IN05	010	D	E2	BZ	V100007	027	0	varie

Rev.	Data	Descrizione	Redatto	Data	Verificato	Data	Approvato	Data	Autorizzato/Data
0	31/03/14	EMISSIONE PER CDS	...	31/03/14	...	31/03/14	...	31/03/14	Cepav due Project Director
1									
2									
3									