



# VIABILITÀ14

Altezza: 1:1000  
Lunghezza: 1:1000

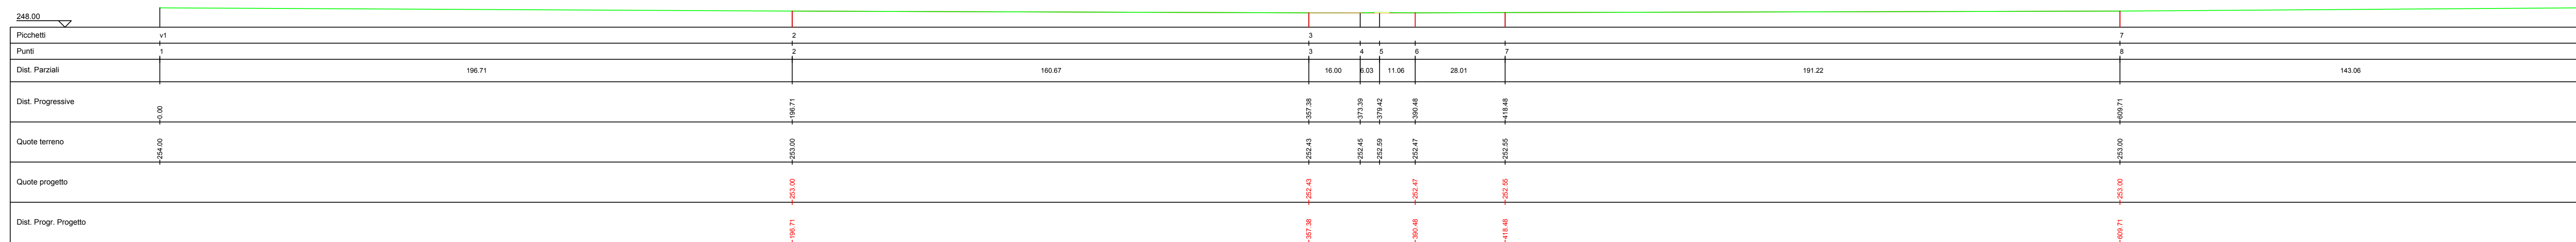

# PROFILI E SEZIONI

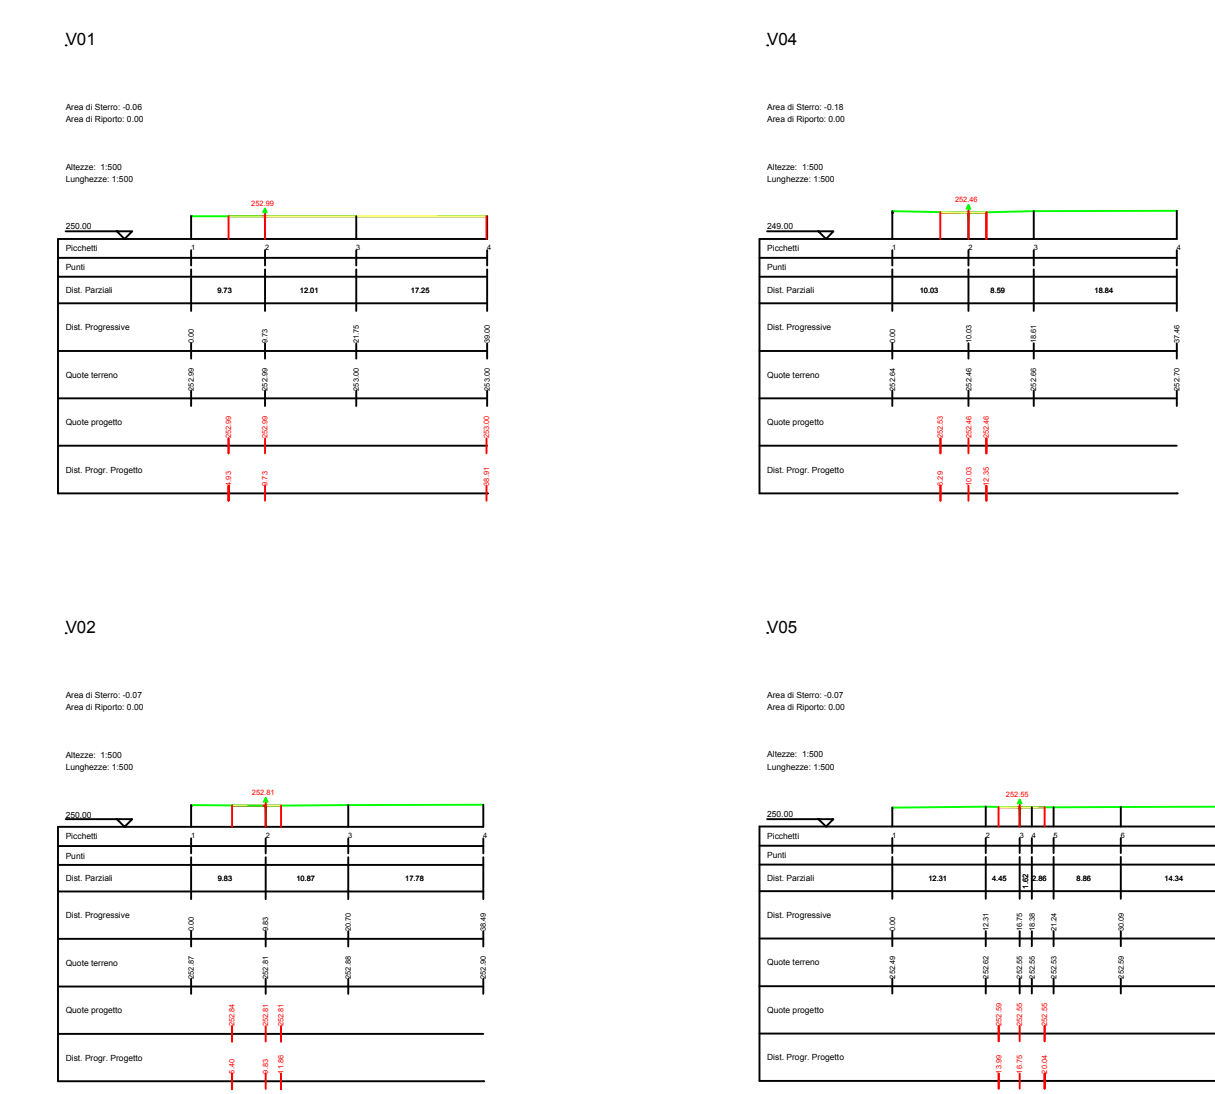


Aree Totali in Pianimetria		
Area Totale di Scavo	-1946.119	
Area Totale di Riporto	22.093	

Viabilità14: Tabella Volumi (Sez.V01 - V05)										
Sezione1	Sezione2	A1	A2	Sup. Media	Distanza	Vol. Scavo	Vol. Riporto	Scavo Tot.	Rip. Tot.	Eccedenza
V01	V02	0	-0.06	-0.03	50	-1.42				
V01	V02	-0.05	0	-0.02	50	-1.21				
						-2.63	0	-2.63	0	-2.63
V02	V03	-0.06	-0.1	-0.08	50	-3.87				
V02	V03	0	-0.03	-0.01	50	-0.66				
						-4.53	0	-4.53	0	-4.53
V03	V04	-0.1	-0.12	-0.11	50	-5.47				
V03	V04	-0.03	-0.04	-0.04	50	-1.78				
V03	V04	0	-0.02	-0.01	50	-0.46				
						-7.71	0	-7.71	0	-7.71
V04	V05	-0.12	-0.06	-0.09	63.51	-5.7				
V04	V05	-0.06	-0.01	-0.04	63.51	-2.24				
						-7.94	0	-7.94	0	-7.94

# INQUADRAMENTO SU ORTOFOTO CON CURVE DI LIVELLO

**LEGENDA**

- Profilo di progetto
- Sezione di progetto
- Area di sterno
- Area di riporto
- Curve di livello 1m

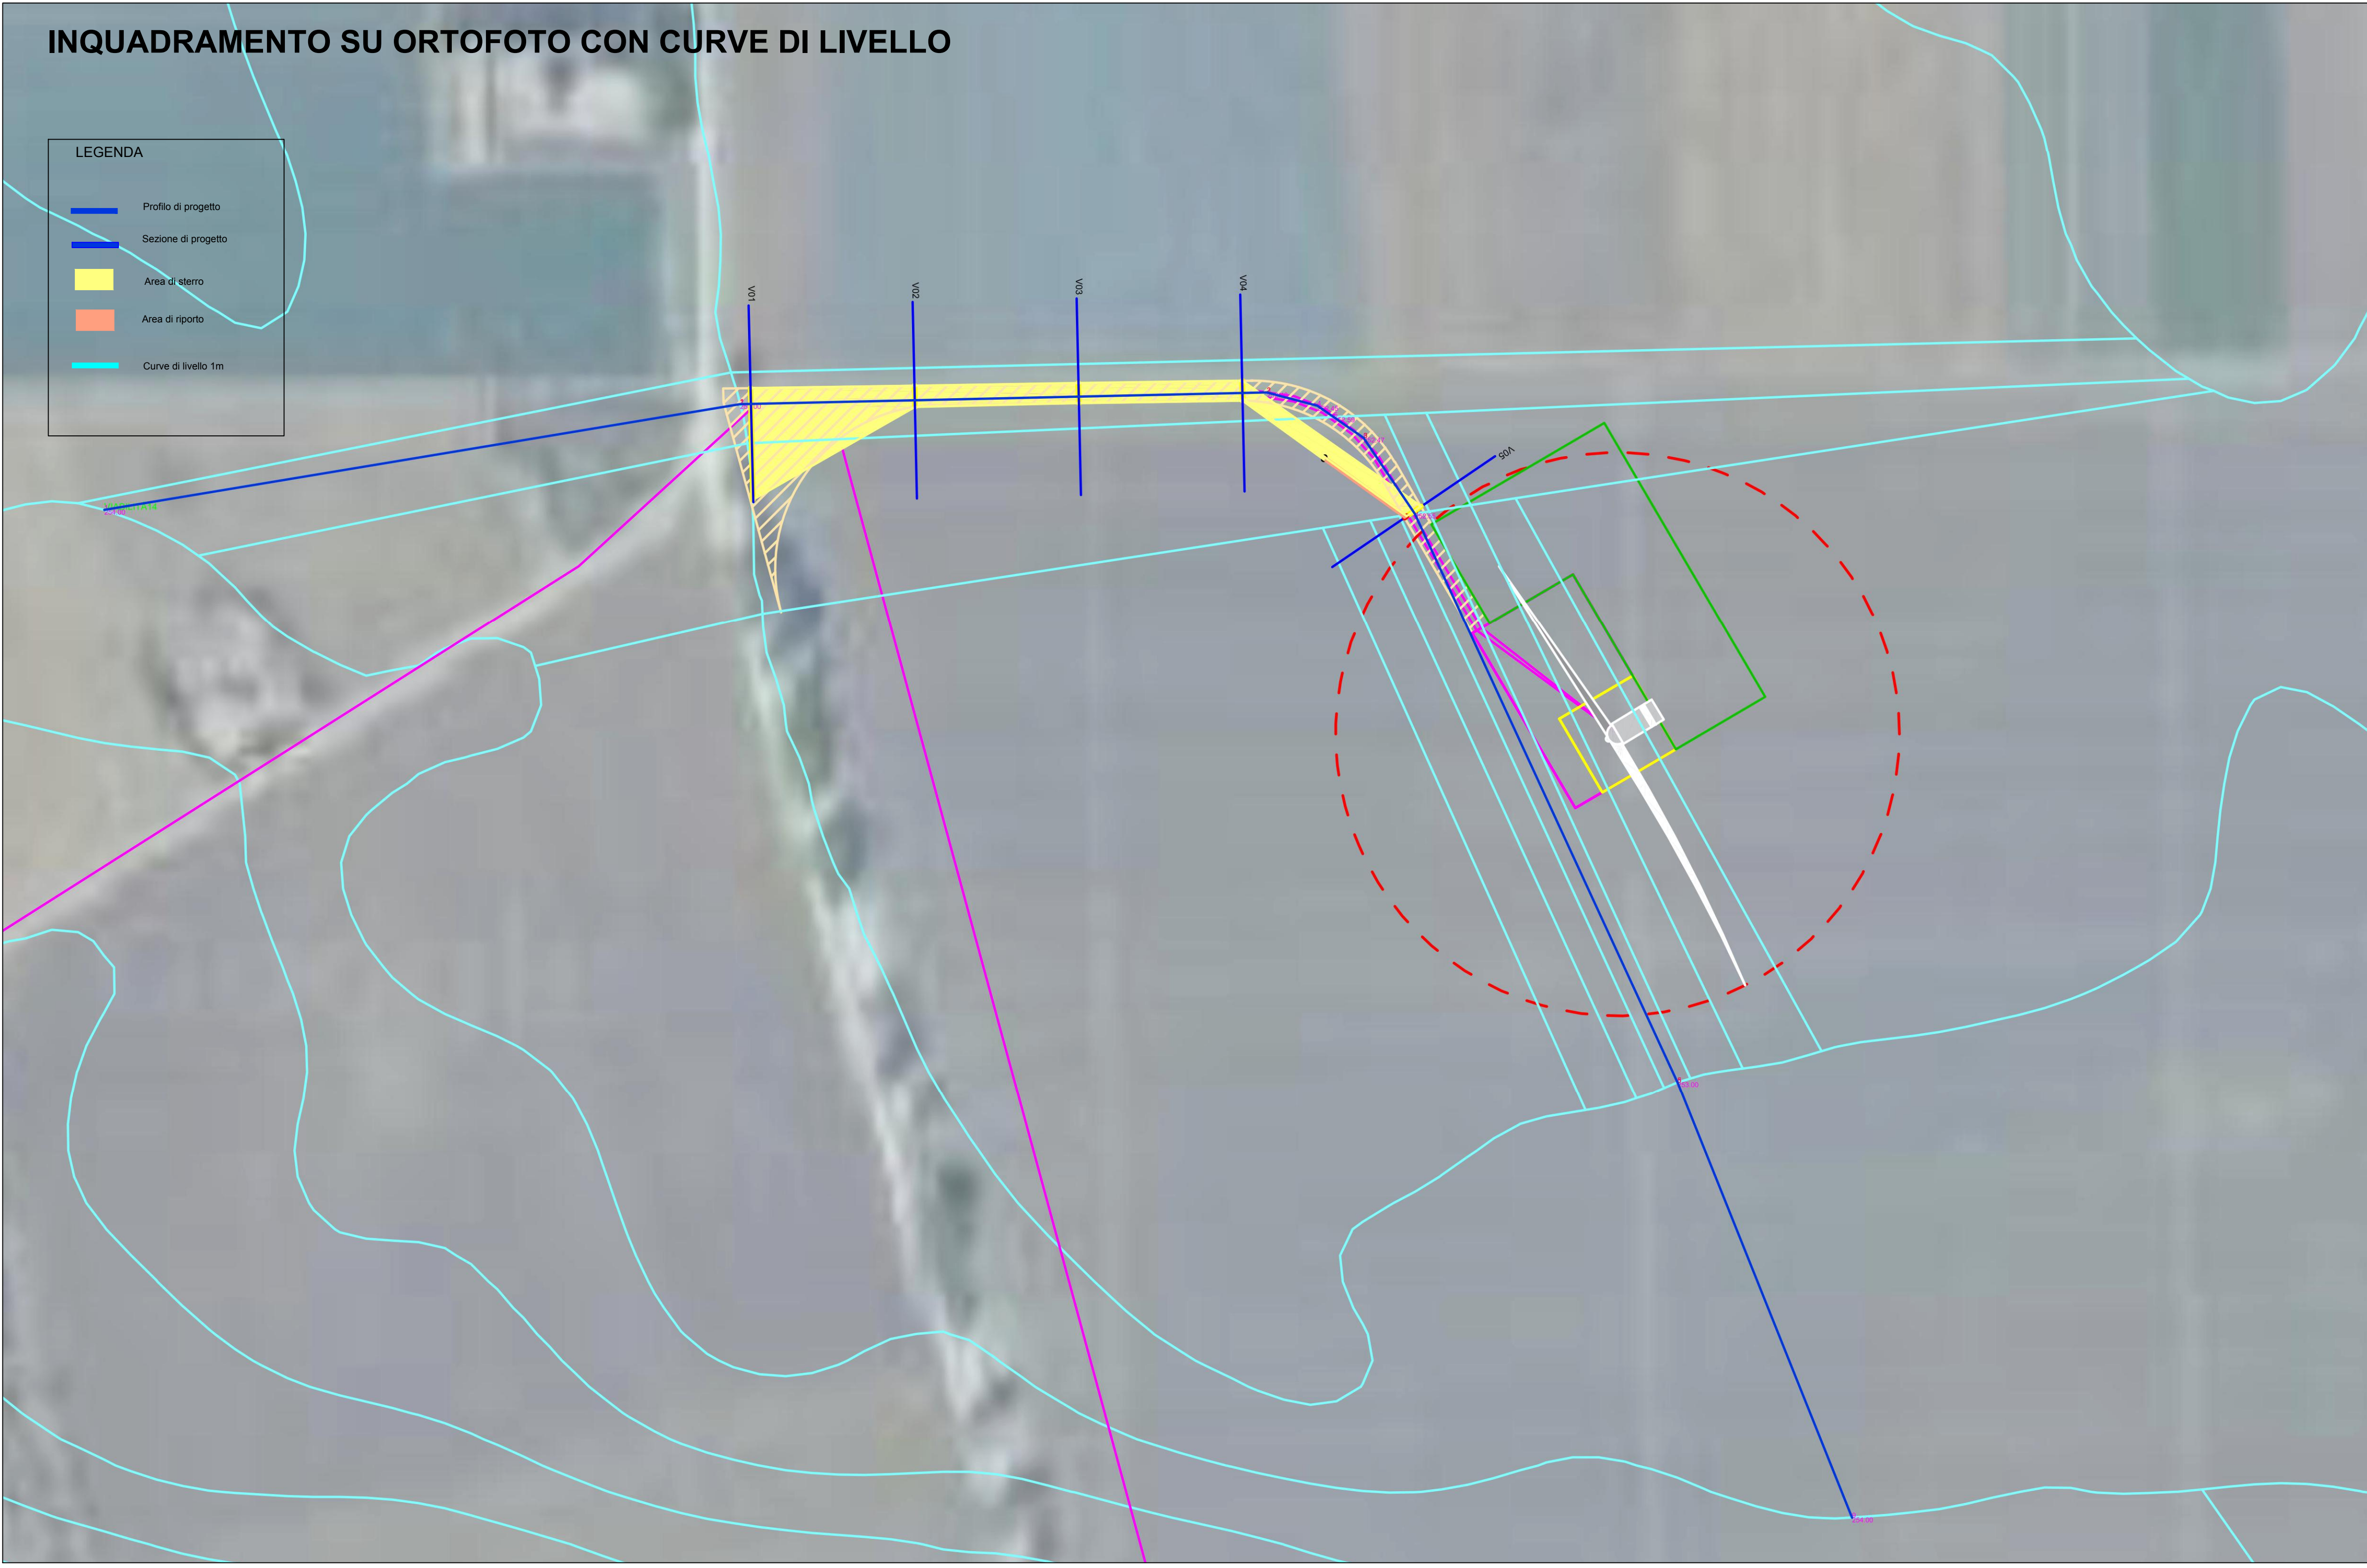

**REGIONE PUGLIA**

**PROVINCIA DI FOGGIA**

**COMUNI DI ASCOLI SATRIANO E CERIGNOLA**

Denominazione impianto: **"Lagnano del Capo"**  
 Ubicazione: **Comuni di Ascoli Satriano (FG) e Cerignola (FG)**  
**Località Lagnano del Capo**  
 Fogli: vari  
 Particelle: varie

**PROGETTO DEFINITIVO**  
 di un parco eolico composto da 15 aerogeneratori per una potenza complessiva di 84,7 MW  
 ubicati nei comuni di Ascoli Satriano (FG) e Cerignola (FG), località Lagnano del Capo.

**PROPRONENTE**  
**AGRIPLUS S.R.L.**  
 Via Melfi KM 0,700 - 71022 Ascoli Satriano (FG)  
 Partita IVA: 03591180710  
 Indirizzo PEC: agriplus.italia@pec.it

**CODICE AUTORIZZAZIONE UNICA: M0W8LJ5**

**ELABORATO**  
 Rilievo planaltimetrico Sezioni e Profili  
 Viabilità  
 Tav. n° **11.29EG**  
 Scala: varie

Numero	Data	Motivo	Eseguito	Verificato	Approvato
Rev 0	Settembre 2024	Istanza VIA art.23 D.Lgs 152/06 - Istanza Autorizzazione Unica art.12 D.Lgs 387/03	ARCH. DEMAYO	ARCH. DEMAYO	AGRIPLUS S.R.L.

**PROGETTAZIONE**  
 GRM GROUP S.R.L.  
 Via Caduti di Nassirya n. 179  
 70022 Altamura (BA)  
 P.IVA 07816120724  
 PEC: grmgroupr@pec.it  
 Tel.: 084158951

**Gramegna Associati**

**IL PROGETTISTA**  
 Arch. ANTONIO DEMAYO  
 Via Nicola Delli Carri n. 46  
 71121 Foggia (FG)  
 Ordine degli Architetti di Foggia n. 492  
 Cell. 3296179608

Tutti i diritti sono riservati, la riproduzione anche parziale del disegno è vietata.

# PARCO EOLICO "LAGNANO DEL CAPO" ASCOLI SATRIANO (FG)

## WTG 14

