PROSPETTO TRASVERSALE DELLA PILA A–A 1:50

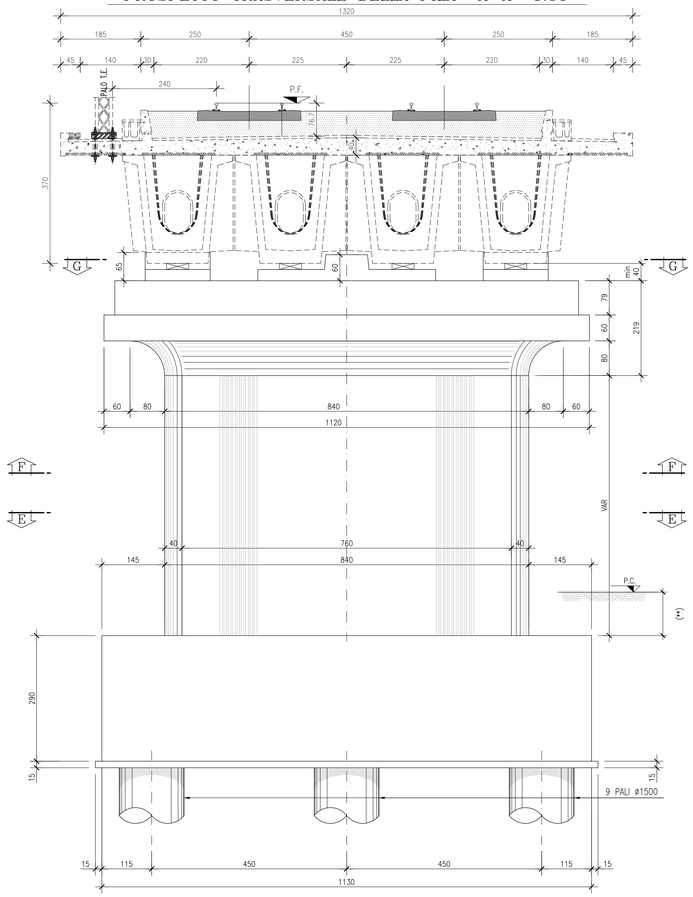

PROSPETTO LONGITUDINALE DELLA PILA B–B 1:50

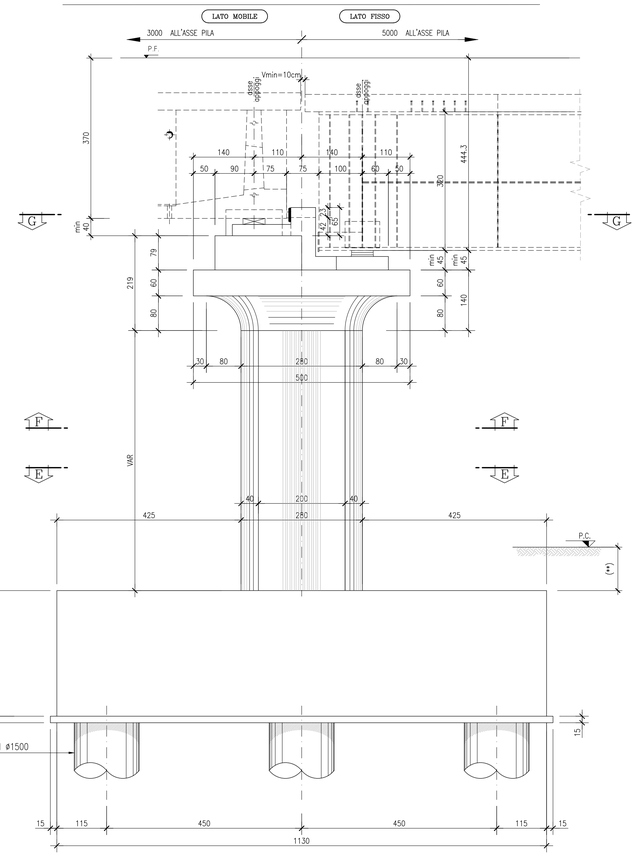

SEZIONE F–F 1:50

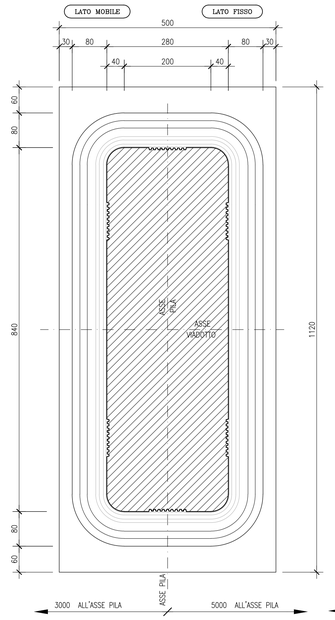

SEZIONE G–G 1:50

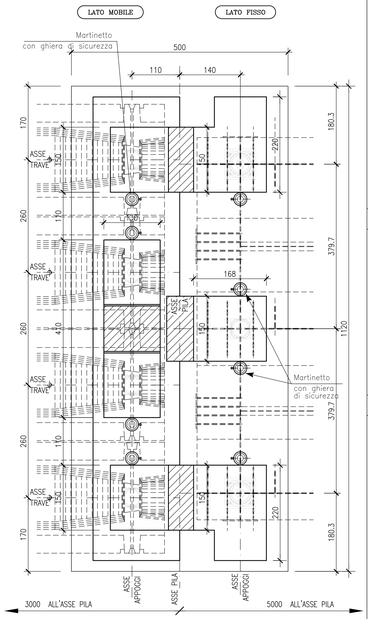

SOLLEVAMENTO IMPALCATO

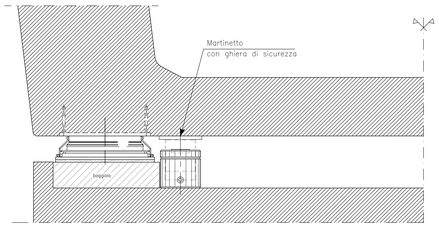

SEZIONE C–C 1:50

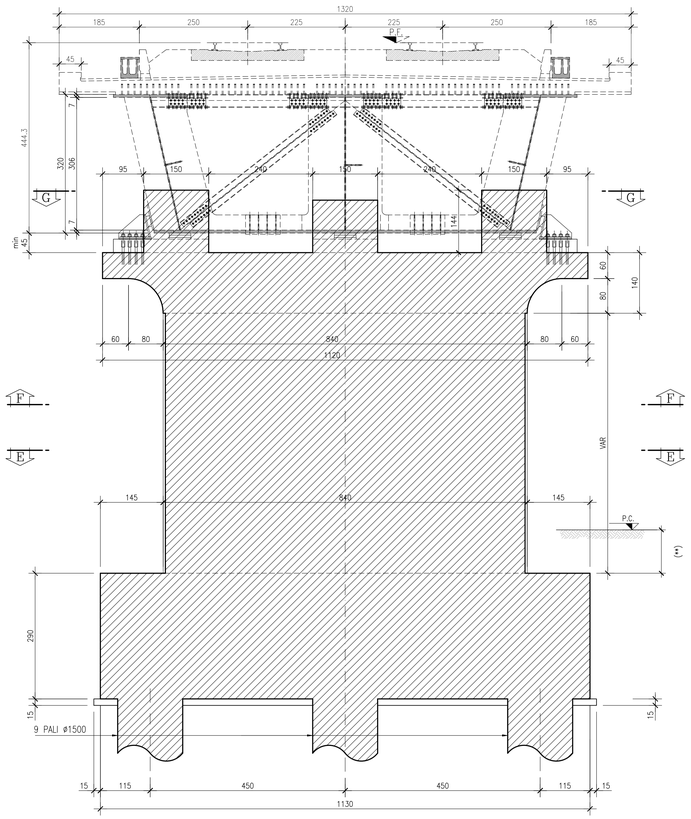

SEZIONE D–D 1:50

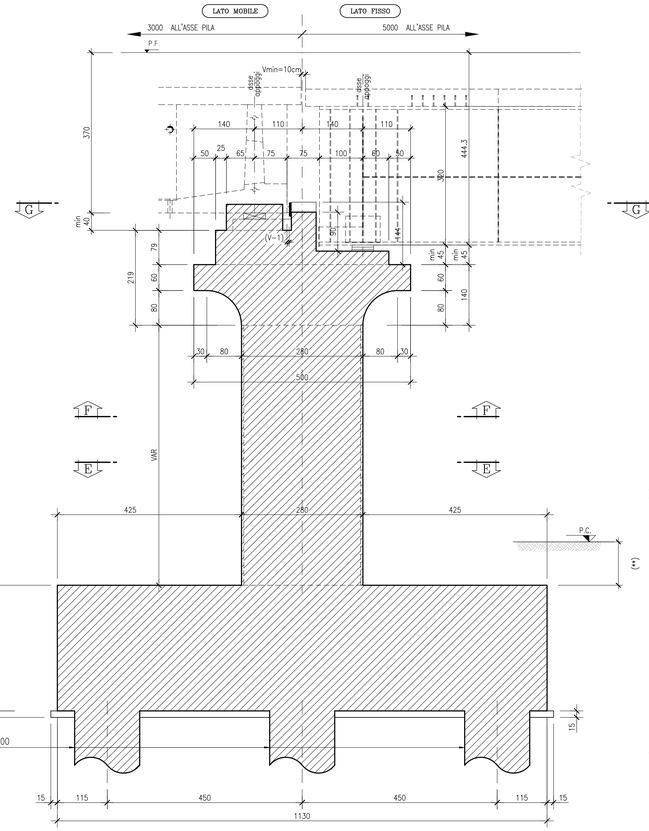

SEZIONE E–E 1:50

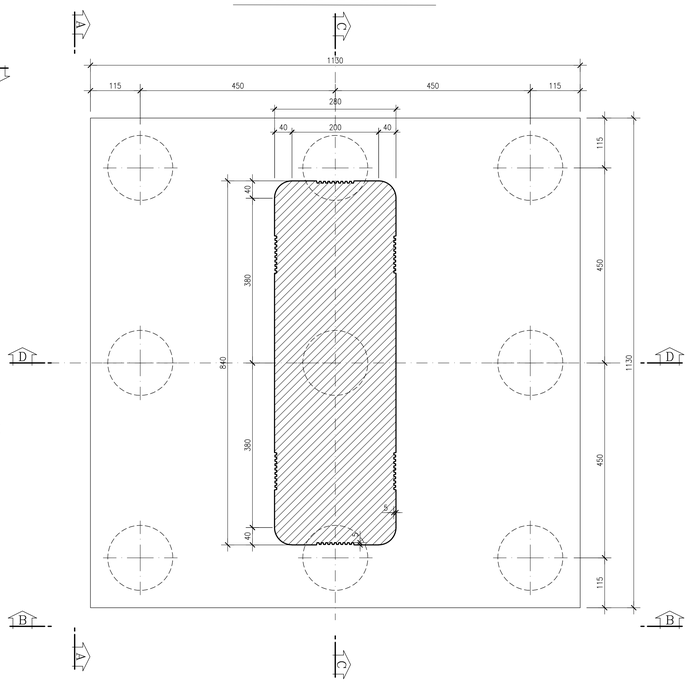

DISEGNI DI RIFERIMENTO

DESCRIZIONE	CODICE
A.C. TIP. PILE – PRESCRIZIONI MATERIALI E NOTE GENERALI	IN0500DE22XV0000004
RIEPILOGO PILE VIADOTTI	IN0500DE2QXV0005001
A.C. VIADOTTO GARDESANA E MINCIO – PILA LAMELLARE 2.80x8.40 m – 30m 4 cassoni – 50m misto – i=4,5 m – RELAZIONE STATICA	IN0500DE2CLV0005065

LEGENDA

LEGENDA APPOGGI :

- APPOGGIO FISSO CEDEVOLE
- APPOGGIO UNIDIREZIONALE LONGITUDINALE
- APPOGGIO MULTIDIREZIONALE

CARATTERISTICHE DEI MATERIALI

NOTE

(**) RICOPRIMENTO MINIMO (misurato in asse plinto – asse binario pari)
PLINTI IN ALVEO (fascia A) : 1.50m rispetto alla quota locale di fondo alveo
PLINTI IN GOLENA (fascia B) : 1.00m rispetto alla quota locale di fondo alveo
PLINTI AL DI FUORI DI ATTRAVERSAMENTI FLUVIALI (fascia C) : 0.50m da piano campagna

LA PRESENTE TIPOLOGIA DI PILA SARA' IMPIEGATA NEI SEGUENTI VIADOTTI:

– VIADOTTO MINCIO

H min. PILA = 13.64m
H max. PILA = 15.35m

COMMITTENTE: RFI RETE FERROVIARIA ITALIANA – GRUPPO FERROVIE DELLO STATO ITALIANE

ALTA SORVEGLIANZA: ITALFERR – GRUPPO FERROVIE DELLO STATO ITALIANE

GENERAL CONTRACTOR: Cepav due

INFRASTRUTTURE FERROVIARIE STRATEGICHE DEFINITE DALLA LEGGE OBIETTIVO N. 443/01

LINEA A.V. /A.C. TORINO - VENEZIA Tratta MILANO - VERONA
Lotto funzionale Brescia-Verona
PROGETTO DEFINITIVO

A.C. VIADOTTO MINCIO - PILA LAMELLARE 2.80 X 8.40 m
IMPALCATI A 4 CASSONCINI L=30 m - 50 m MISTO – i=4.5 m
Plinto a 9 pali Ø 1500- Carpenteria Pila

IL PROGETTISTA INTEGRATORE
saipem spa
Dott. Ing. PAOLO SANGALLI
Sez. A – n. 541
Ordine degli Ingegneri della Provincia di Lodi

ALTA SORVEGLIANZA	Verificato	Data	Approvato	Data
ITALFERR				

COMMESSA	LOTTO	FASE	ENTE	TIPO DOC.	OPERA/DISCIPLINA	PROGR.	REV.	SCALA
IN05	00	D	E2	BB	VI1205	005	0	1:50

PROGETTAZIONE GENERAL CONTRACTOR

Rev.	Data	Descrizione	Redatto	Data	Verificato	Data	Approvato	Data
0	31/03/14	EMISSIONE PER CDS		31/03/14		31/03/14		31/03/14
1								
2								
3								

Autorizzato/Data
Consorzio Cepav due
Project Director
Ing. F. Lisi
Data:

Saipem S.p.a. COMM. 032121 | Data: 31/03/14 | Doc.N. 21484_02.dwg

Progetto cofinanziato dalla Unione Europea

CUP: F81H91000000008

Scala di plot: 1:1