
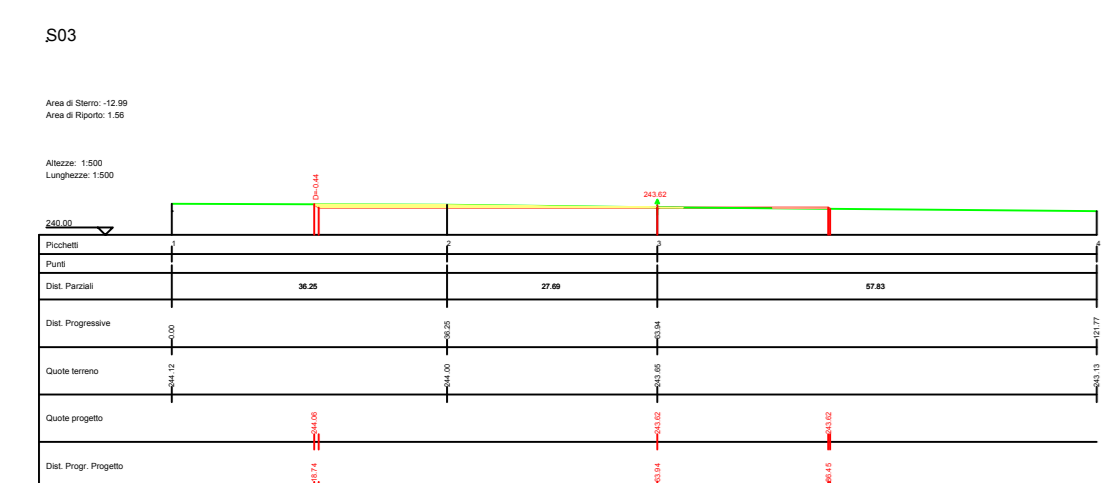
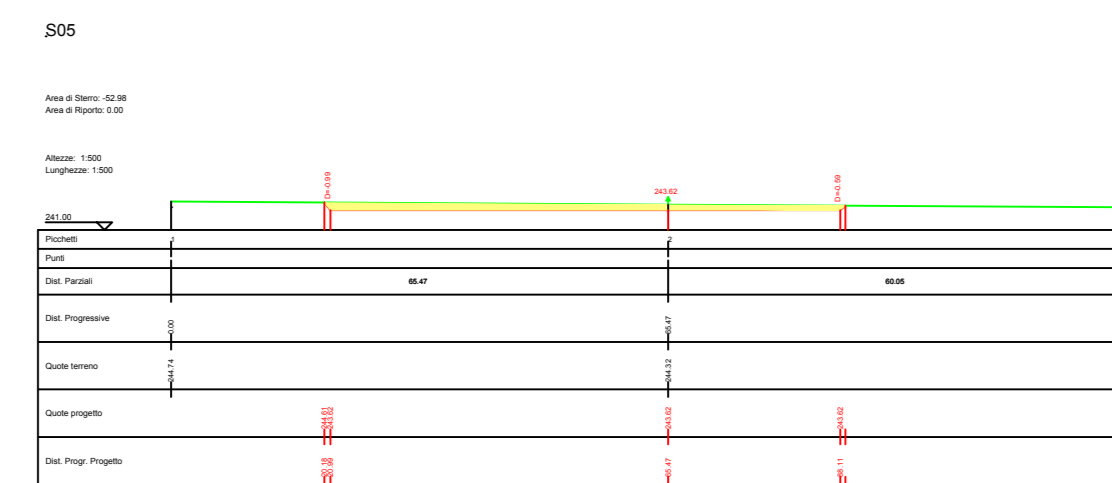
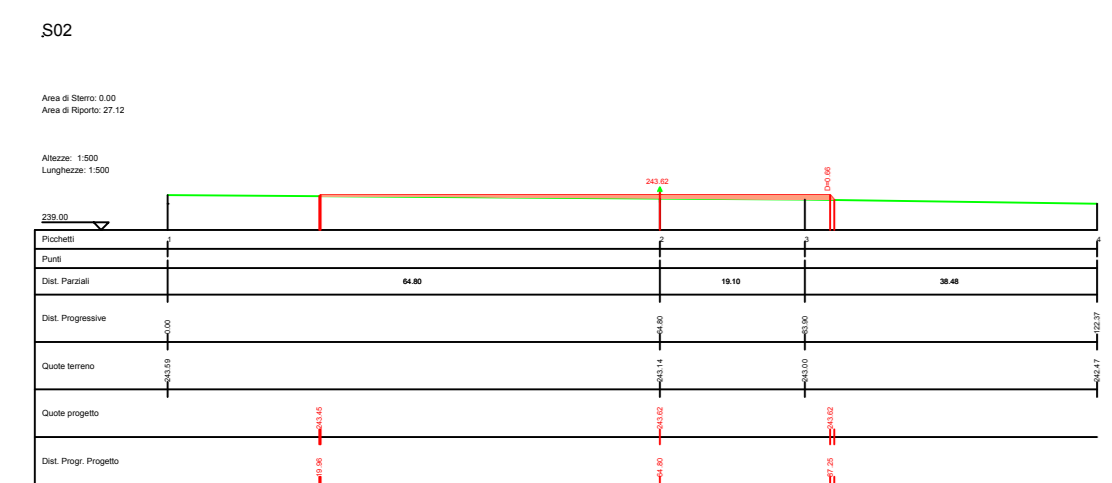
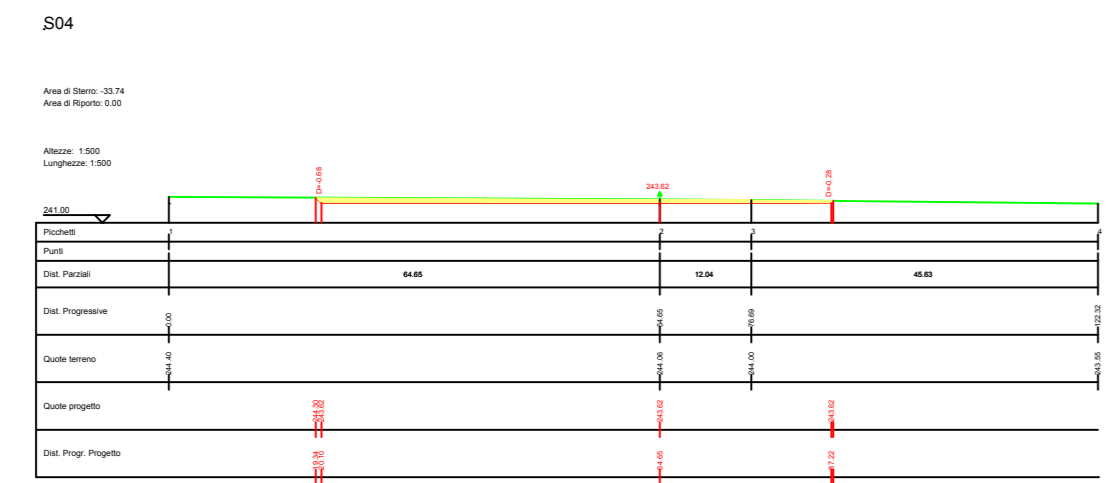
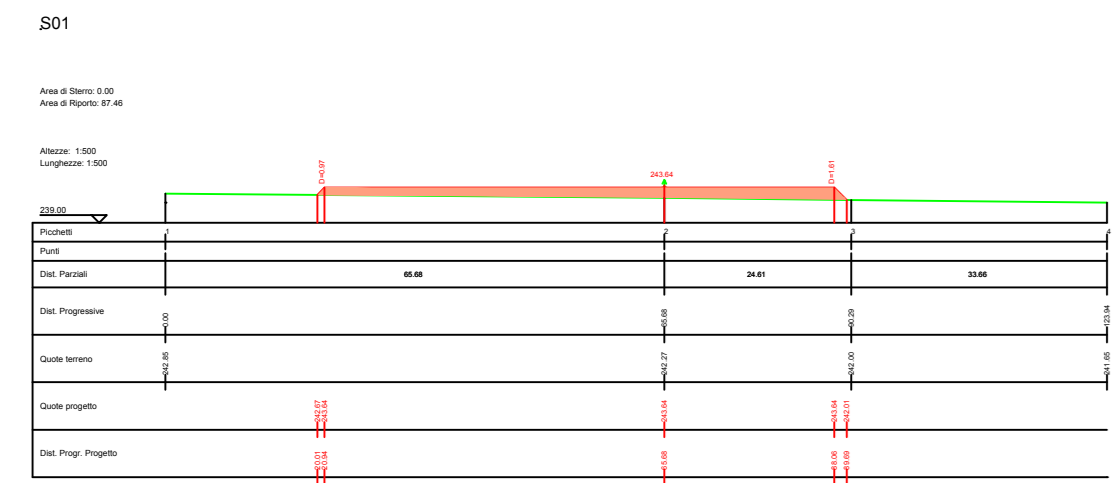


PROFILI E SEZIONI

PIAZZOLA3

Altezza: 1:1000
Lunghezza: 1:1000

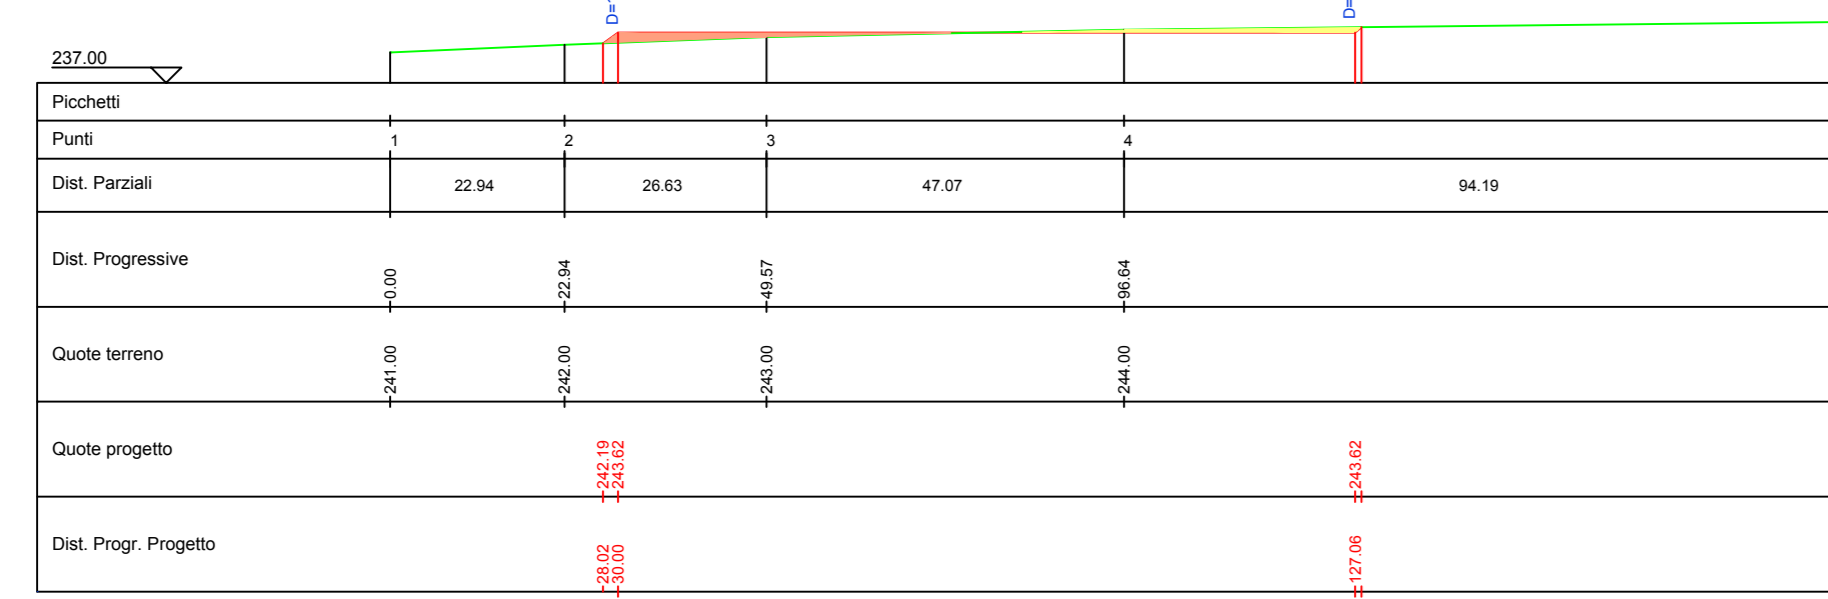


Piazzola3: Tabella Volumi (Sez.S01 - S05)

Sezione1	Sezione2	A1	A2	Sup. Media	Discesa	Vol. Scavo	Vol. Riparto	Scavo Tot.	Rip. Tot.	Eccedenza
S01	S02	66.94	27.12	47.03	26.06	1485.52	0	1485.52	0	1485.52
S01	S02	0.12	0	0.26	26.06	6.77	0	6.77	0	6.77
S02	S03	16.31	0	8.15	13.41	109.36	0	109.36	0	109.36
S02	S03	0	-12.28	6.5	10.68	-69.39	0	-69.39	0	-69.39
S02	S03	10.77	1.56	6.17	24.09	145.57	0	145.57	0	145.57
S02	S03	0.94	0	0.02	24.09	0.5	0	0.5	0	0.5
S03	S04	-12.99	-26.52	-19.26	21.73	-433.76	0	-433.76	0	-433.76
S03	S04	1.56	0	0.78	4.06	3.17	0	3.17	0	3.17
S03	S04	0	-8.81	-3.41	17.68	-65.2	0	-65.2	0	-65.2
S03	S04	0	-0.01	0	21.73	-0.08	0	-0.08	0	-0.08
S04	S05	-33.74	-52.88	-43.31	25.17	-1090.18	0	-1090.18	0	-1090.18
S04	S05	0	-8.1	-0.05	25.17	-1.28	0	-1.28	0	-1.28
S04	S05	0	0	0	0	-1091.45	0	-1091.45	0	-1091.45

Area Totale in Pianimetria

Area Totale di Scavo	1587.334
Area Totale di Riparto	3040.588

INQUADRAMENTO SU ORTOFOTO CON CURVE DI LIVELLO

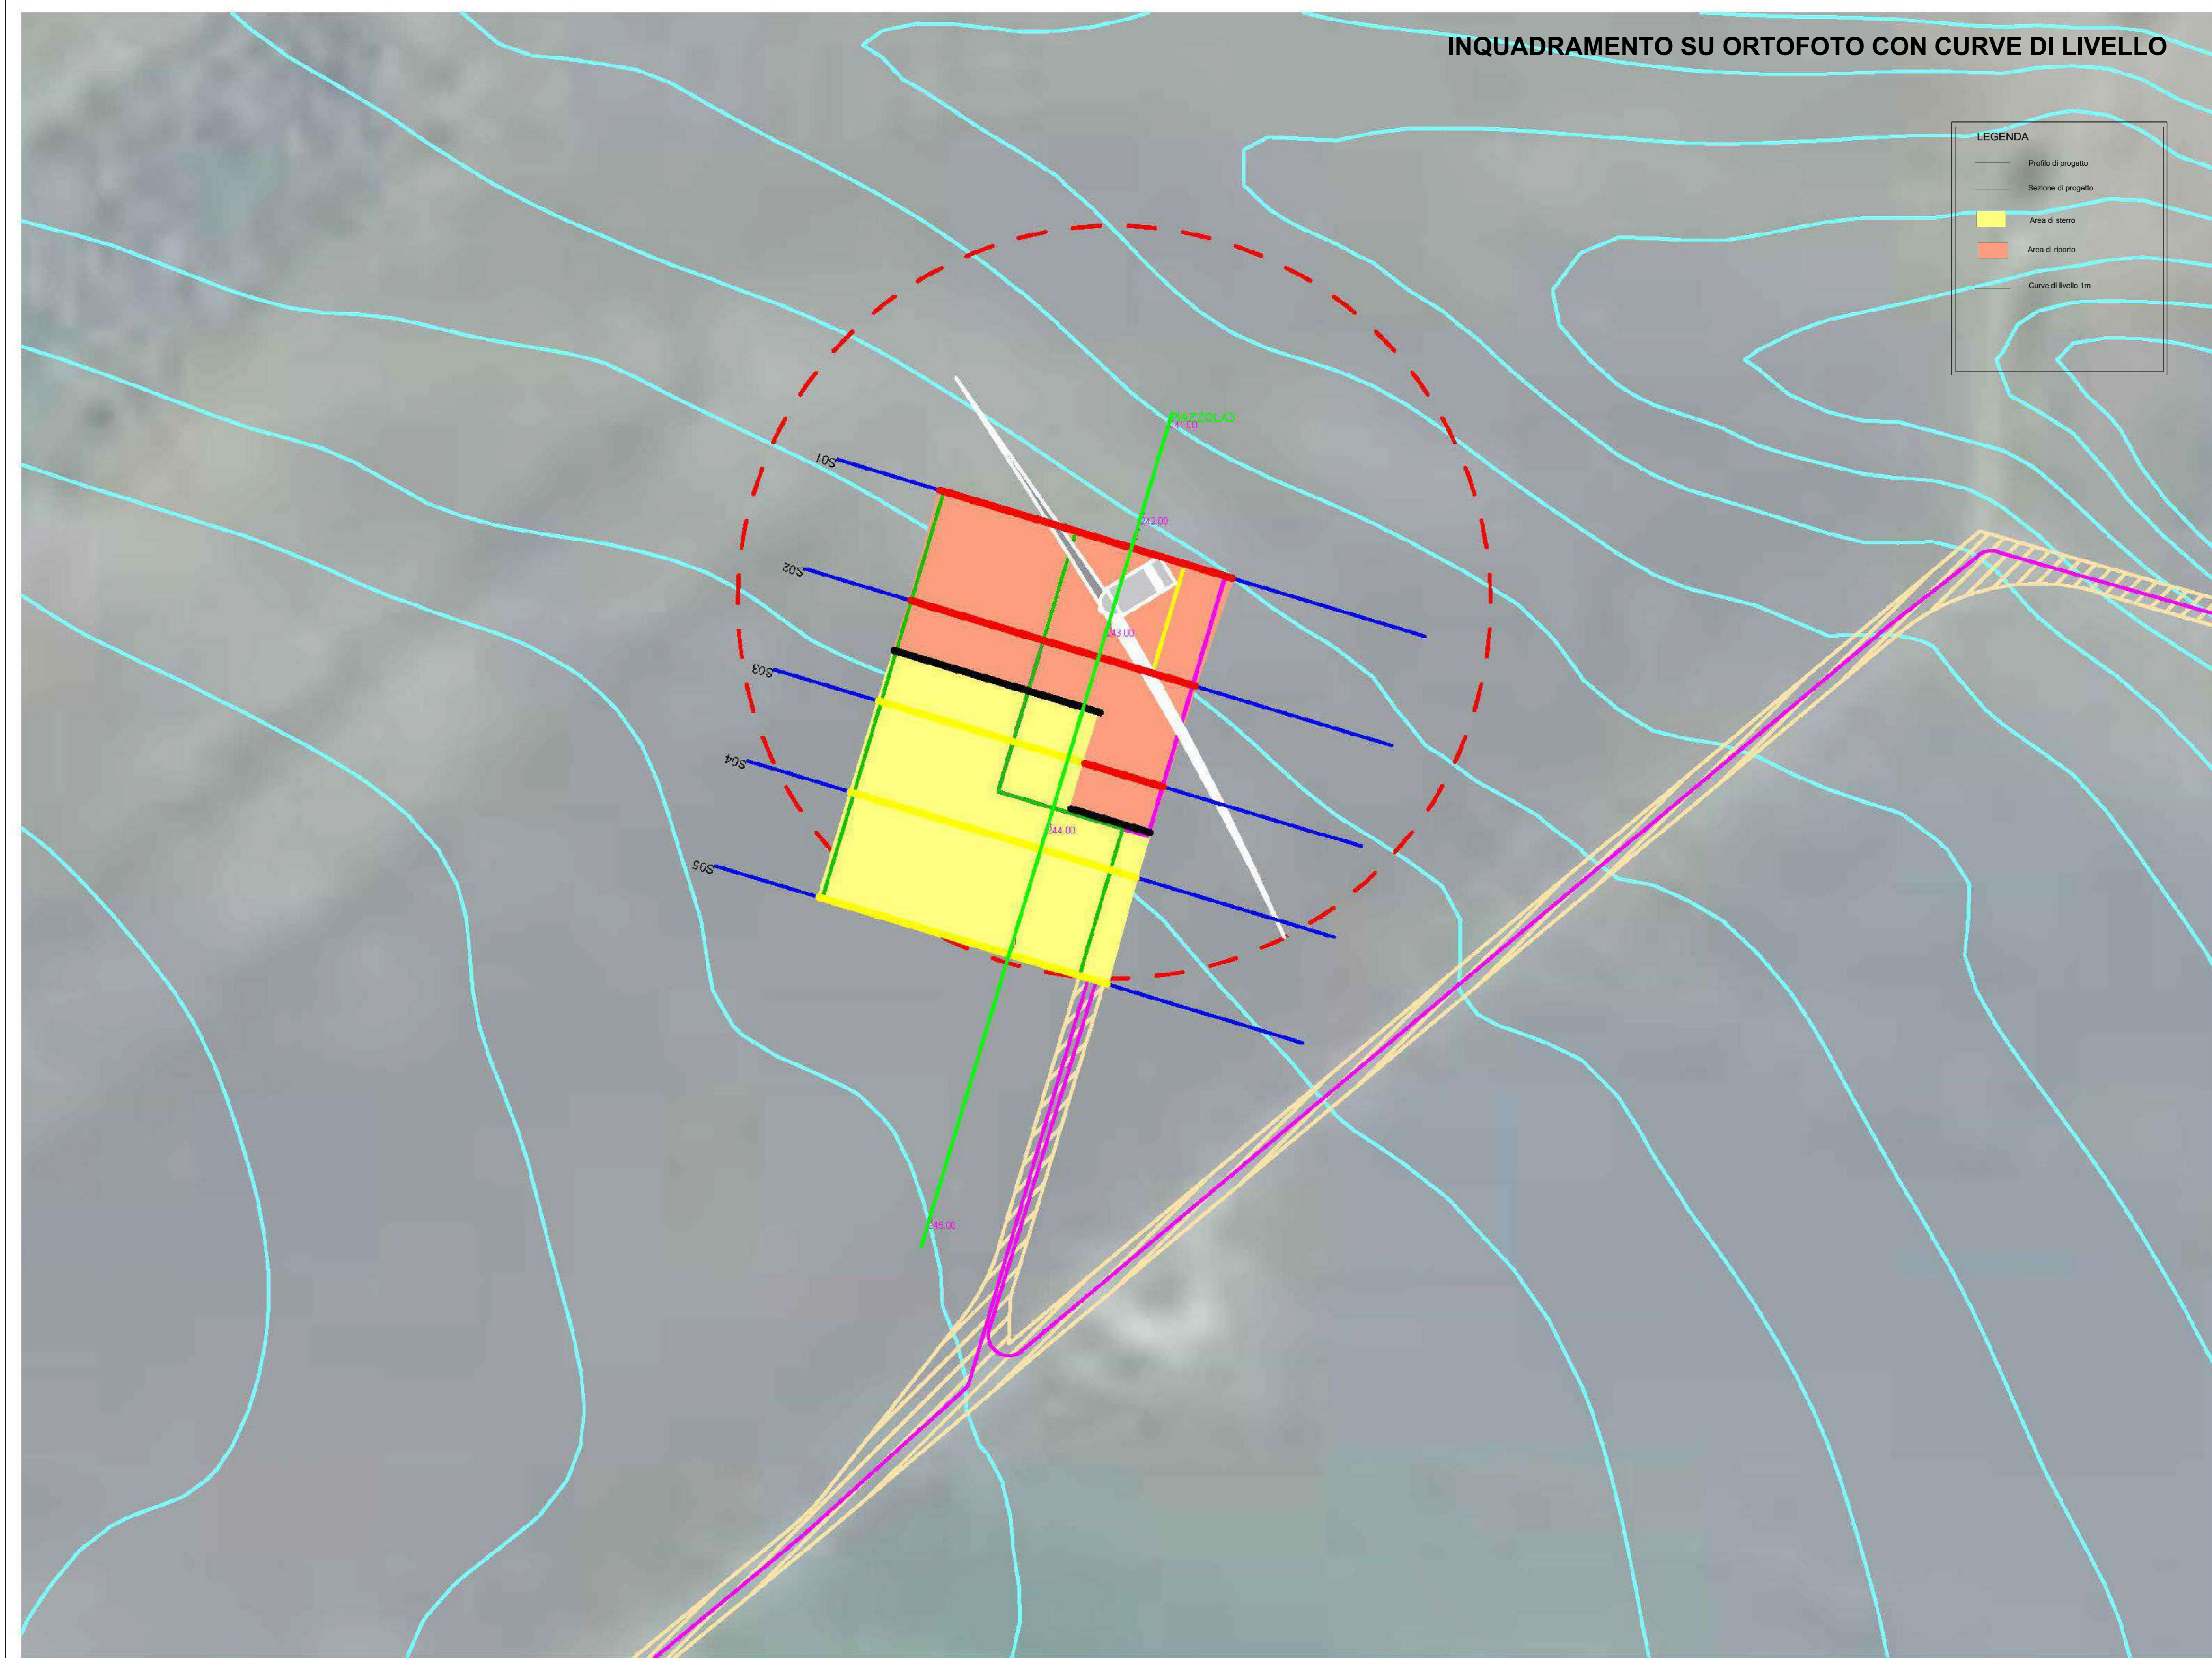

LEGENDA

- Profilo di progetto
- Sezione di progetto
- Area di scavo
- Area di riparto
- Curve di livello 1m

REGIONE PUGLIA | PROVINCIA DI FOGGIA | COMUNI DI ASCOLI SATRIANO E CERIGNOLA

Denominazione impianto: **"Lagnano del Capo"**

Località: **Comuni di Ascoli Satriano (FG) e Cerignola (FG) Località Lagnano del Capo**

PROGETTO DEFINITIVO
di un parco eolico composto da 15 aerogeneratori per una potenza complessiva di 84,7 MW ubicati nei comuni di Ascoli Satriano (FG) e Cerignola (FG), località Lagnano del Capo.

PROPRONENTE: **AGRIPLUS S.R.L.**
Via Meli KM 0,700 - 71022 Ascoli Satriano (FG)
Partita IVA: 03591180710
Indirizzo PEC: agriplus.italia@pec.it

CODICE AUTORIZZAZIONE UNICA: M0W8LJ5

ELABORATO: Rilievo planoaltimetrico Sezioni e Profili Piazzola | Tav. n° 11.3EG

Numero: | Data: Settembre 2024 | Motivo: | Eseguito: | Verificato: | Approvato: |

PROGETTAZIONE: **GRAM GROUP S.R.L.** e **Gramegna Associati**

Arch. ANTONIO DEMAYO
Via Nicola Dell'Castello n. 46
71121 Foggia (FG)
Ordine degli Architetti di Foggia n. 492
Cell. 3296179658

PARCO EOLICO "LAGNANO DEL CAPO" ASCOLI SATRIANO (FG) WTG 3

