


DISEGNI DI RIFERIMENTO	
DESCRIZIONE	CODICE
IMPALCATO 4 CASSONCINI L=25.0m H=4.5m H=13.0m - CARPENTERIA SPALLA (AV. 1/2)	IN05000E2B8V000V4001
AC TIP VADOTTO IMPALCATO 4 CASSONCINI L=25m - CARP IMPALCATO	IN05000E2B2V000V0204
AC TIP VADOTTO IMPALCATO 4 CASSONCINI L=25m - CARP TRAVE	IN05000E2B2V000V0300

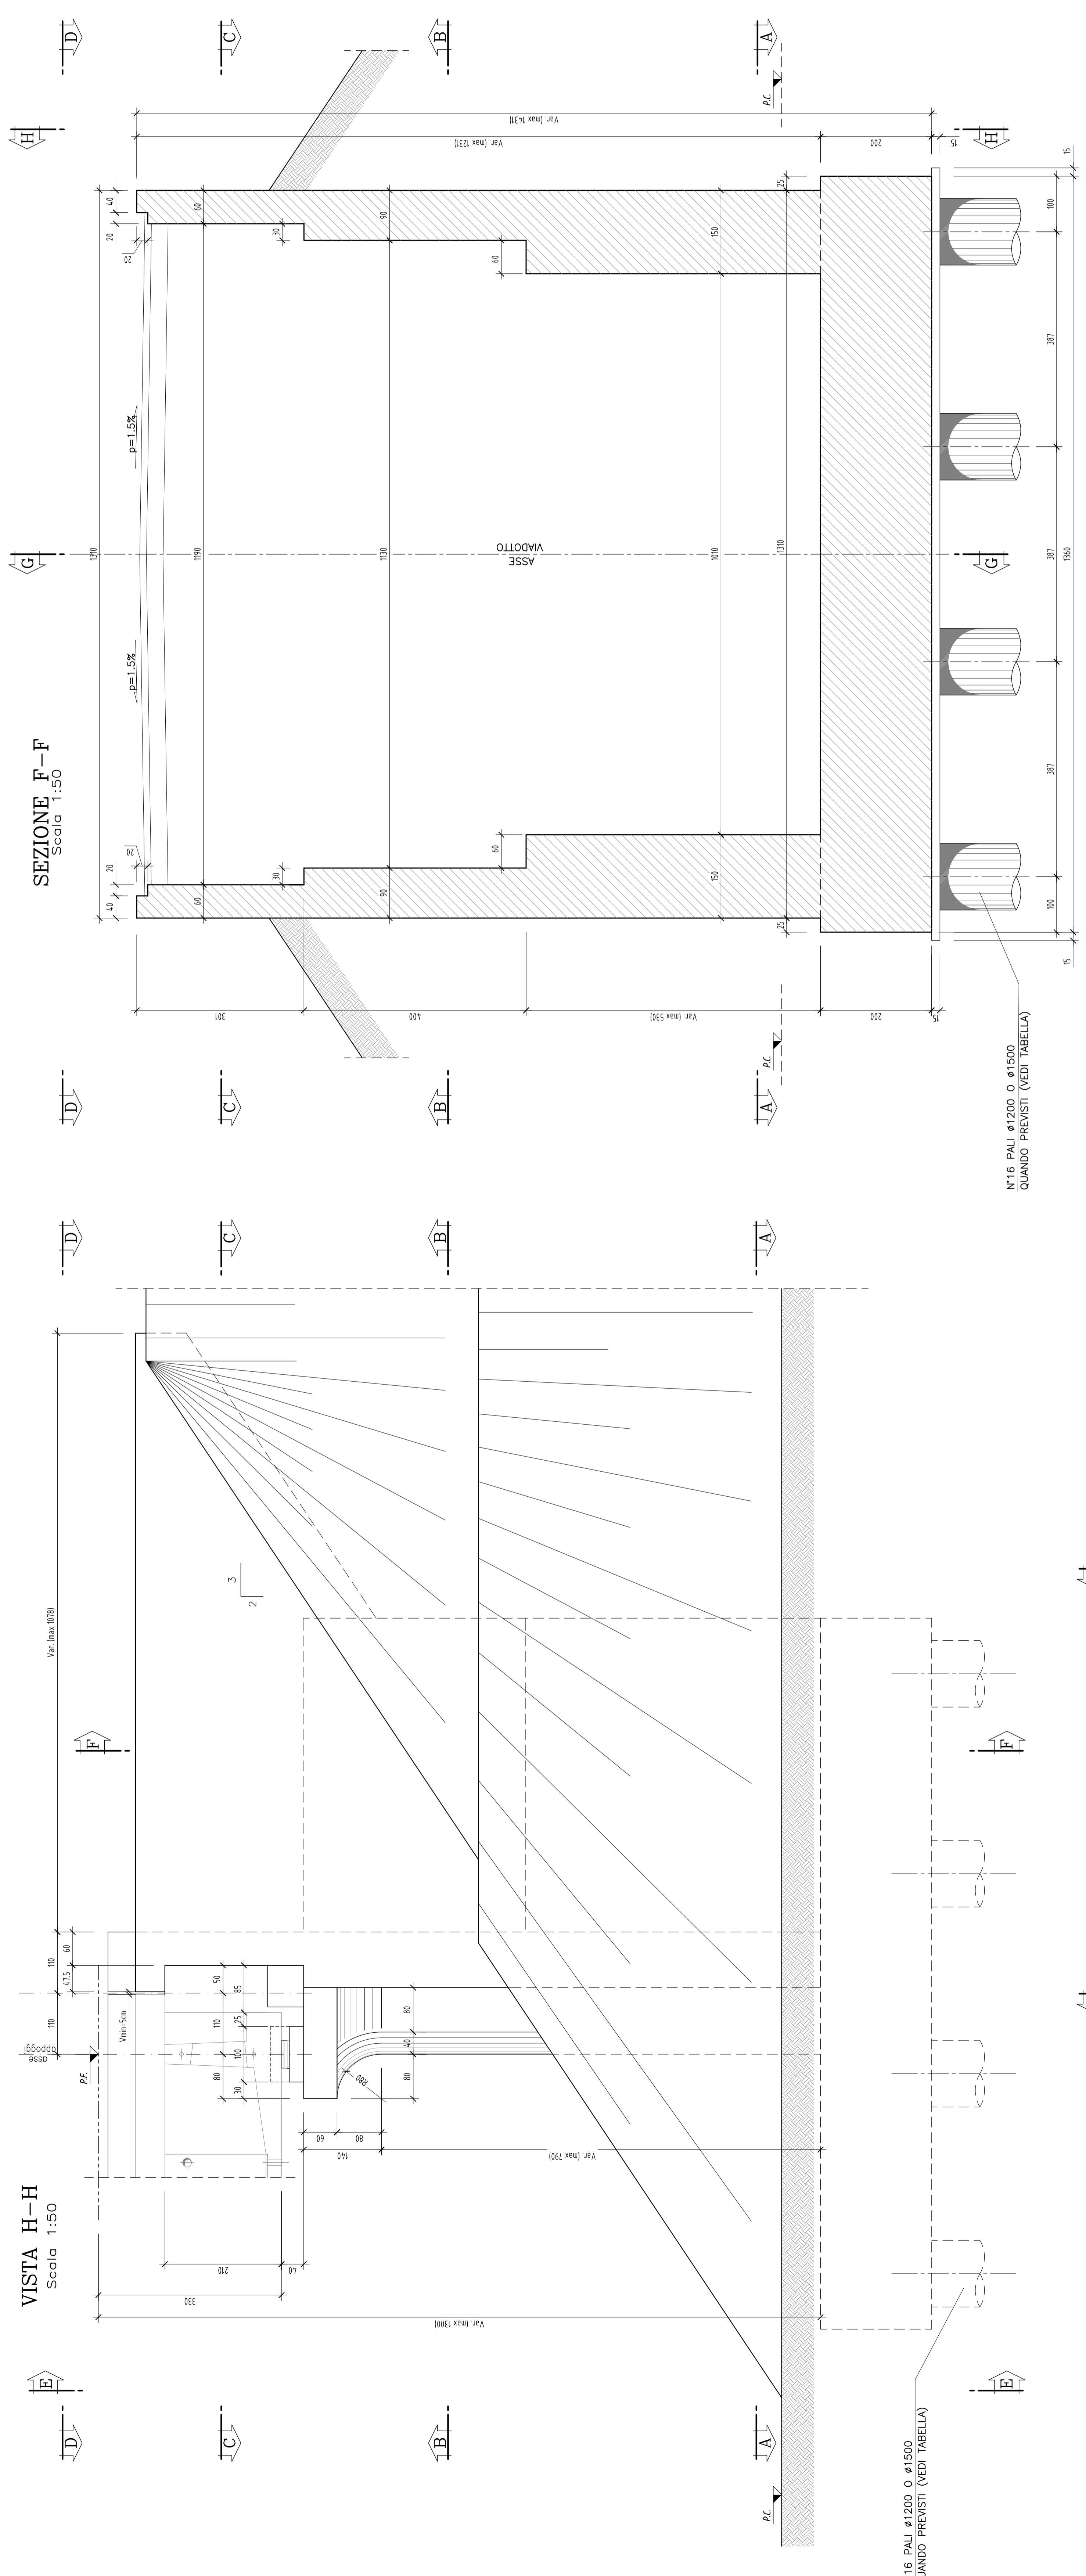

NOTE GENERALI	
TABELLA DI APPLICAZIONE 4 CASSONCINI L=25.0m H=4.5m H=13.0m	
VADOTTO	SPALLA A SPALLA B
V09 MONTICHIARI 1	H=9.72m (F.D.) H=12.98m (16ø1500)
V10 MONTICHIARI 2	H=9.58m (16ø1200) H=11.13m (16ø1500)
V13 TIONELLO	H=12.28m (16ø1500) H=12.29m (16ø1500)
V15 TIONE	H=10.62m (16ø1500) H=9.69m (16ø1500)

CARATTERISTICHE DEI MATERIALI	
CALCESTRUZZO MAGRO PER SOTTOPONDO	
- CONGLOMERATO CEMENTIZIO TIPO	CEM III-V
- TIPO DI CEMENTO	Rc4 ≥ 15 MPa
- CLASSE DI RESISTENZA	
CALCESTRUZZO PER GETTO IN OPERA - MURI, PULVINO, BAGGIOLI E RITEGNI SISMICI	
- CONGLOMERATO CEMENTIZIO TIPO	C4 (BAGGIOLI), C5 (MURI/PULVINO)
- TIPO DI CEMENTO	CEM III-V
- CLASSE DI RESISTENZA	S4-S5 (BAGGIOLI), S3-S4 (MURI/PULVINO)
- CLASSE DI CONSISTENZA SLUMP	XC2
- CLASSE DI ESPOSIZIONE	XC3 (BAGGIOLI), XC4 (MURI/PULVINO)
- RAPPORTO A/C MAX	0.55 (BAGGIOLI), 0.50 (MURI/PULVINO)
- COPRIFERRO	40 mm
CALCESTRUZZO PER GETTO IN OPERA - FONDAZIONE	
- CONGLOMERATO CEMENTIZIO TIPO	G3
- TIPO DI CEMENTO	CEM III-V
- CLASSE DI RESISTENZA	Rc4 ≥ 30 MPa
- CLASSE DI CONSISTENZA SLUMP	S3-S4
- CLASSE DI ESPOSIZIONE	XC2
- RAPPORTO A/C MAX	0.60
- COPRIFERRO	40 mm
CALCESTRUZZO PER GETTO IN OPERA - PALI	
- CONGLOMERATO CEMENTIZIO TIPO	H2
- TIPO DI CEMENTO	CEM III-V
- CLASSE DI RESISTENZA	Rc4 ≥ 30 MPa
- CLASSE DI CONSISTENZA SLUMP	S4-S5
- CLASSE DI ESPOSIZIONE	XC2
- RAPPORTO A/C MAX	0.60
- COPRIFERRO	60 mm
ACCIAIO D'ARMATURA	
- FE B 44 K SALDABILE PER DIAMETRI $\phi \leq 26$	145 kg/mc
- FE B 38 K SALDABILE PER DIAMETRI $\phi > 26$	145 kg/mc
	200 kg/mc
	380 kg/mc
	180 kg/mc
	140 kg/mc

INCIDENZA ARMATURE	
- PUNTO DI FONDAZIONE	145 kg/mc
- ELEVAZIONE	145 kg/mc
- PULVINO PER SPALLE LAMELLARI	200 kg/mc
- BAGGIOLI E RITEGNI	380 kg/mc
- PALI (ø1200)	180 kg/mc
- PALI (ø1500)	140 kg/mc

COMITENTE:
 GRUPPO FERROVIE DELLO STATO ITALIANO

ALTA
 SORVEGLIANZA

GENERAL CONTRACTOR:
Cepav due

INFRASTRUTTURE FERROVIARIE STRATEGICHE DEFINITE DALLA LEGGE OBIETTIVO N. 443/01
LINEA A.V. /A.C. TORINO - VENEZIA **Tratta MILANO - VERONA**
Lotto funzionale Brescia-Verona
PROGETTO DEFINITIVO

ALTA SORVEGLIANZA

VERIFICATO: _____ DATA: _____

APPROVATO: _____ DATA: _____

COMMESSA LOTTO FASE ENTE TIPO DOC. OPERA/OSSERVA. PROG. REV. SCALA

IN05 | **00** | **D** | **E2** | **B8** | **V100V4** | **002** | **0** | **1:50**

PROIEZIONE GENERALE CONTRACTOR

Rev. Data Descrizione





Autorezzato/Date

Consorzio **Cepav due**



















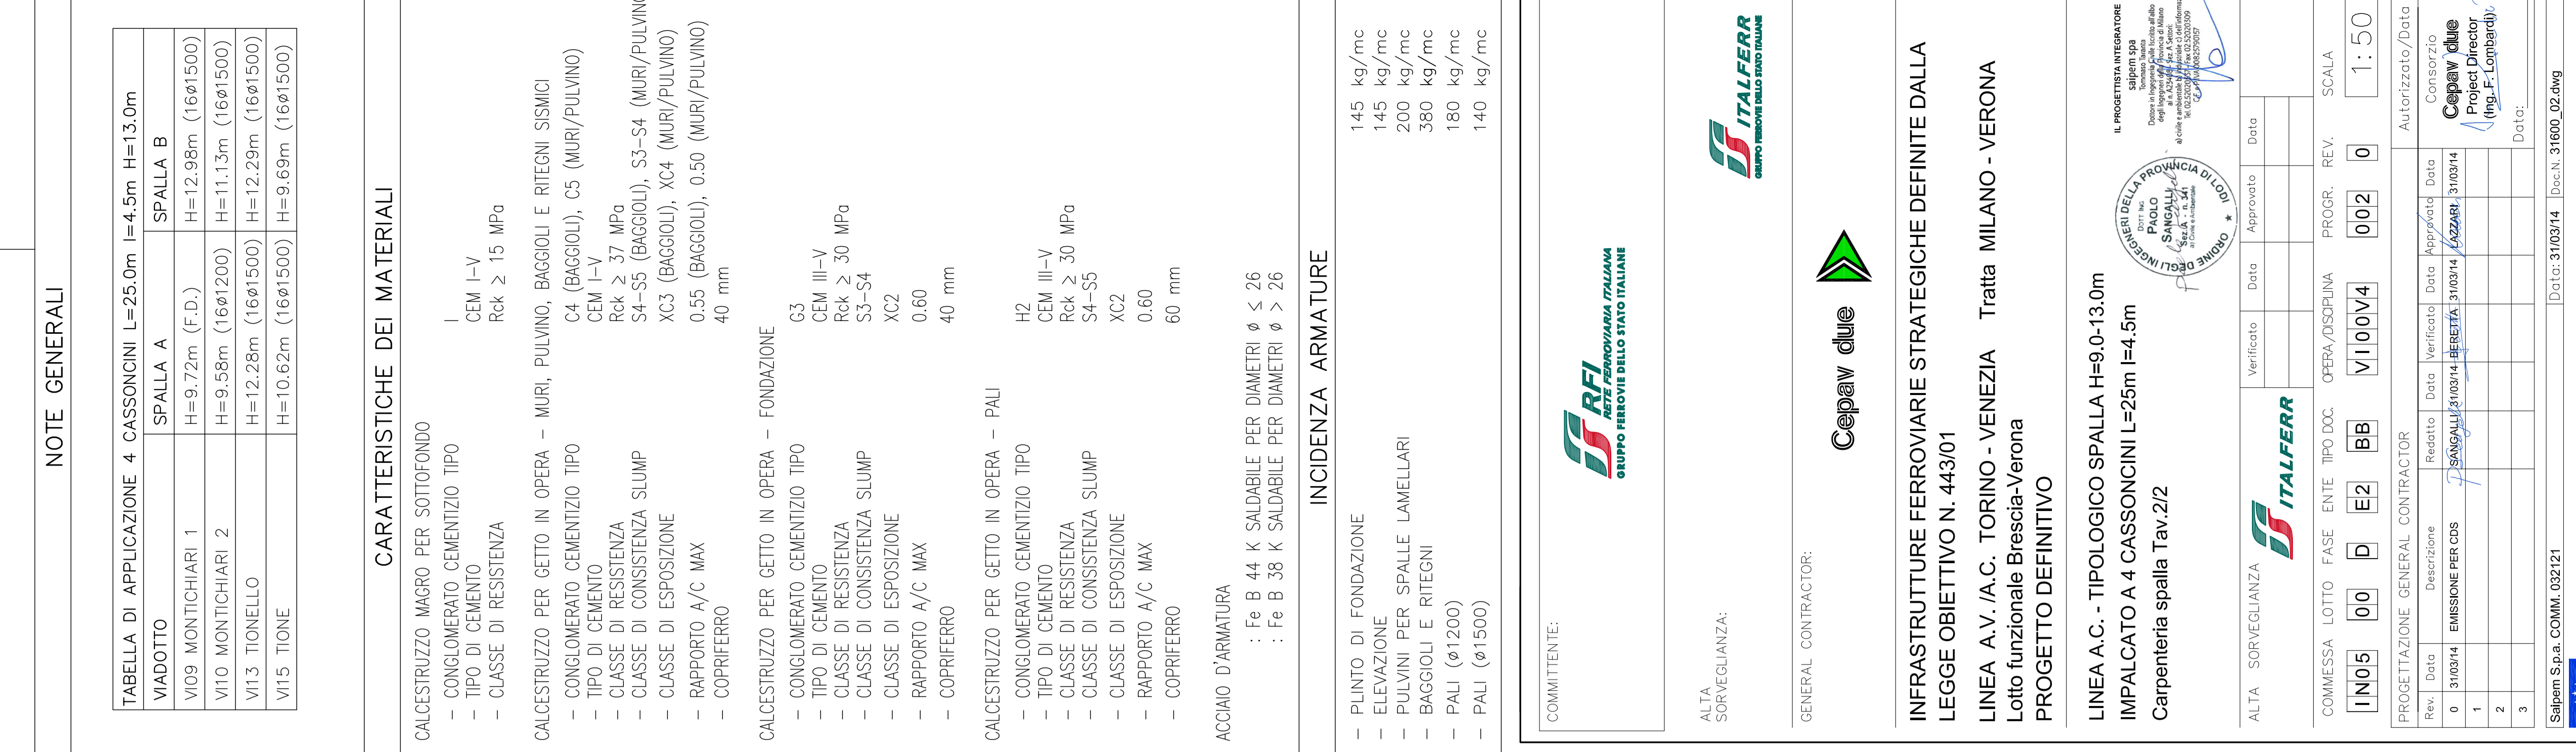



































