

Il presente disegno è di proprietà aziendale. A termini di legge ogni diritto è riservato.
This drawing is company property. All rights are reserved according to law.



REGIONE AUTONOMA DELLA SARDEGNA



Provincia del Sud Sardegna
COMUNE DI SOLARUSSA



VALUTAZIONI ED AUTORIZZAZIONI AMBIENTALI

PROGETTO DEFINITIVO

DI UN IMPIANTO AGRIVOLTAICO AVANZATO DENOMINATO "GEA"

E DELLE RELATIVE OPERE DI CONNESSIONE

PROGETTAZIONE
ENGINEERING

Sviluppatore:

ENERGETICA AGROLUX s.r.l.

Gruppo di progettazione:

Studio Ing. Valeria Medici

COMMITTENTE
CLIENT

GEA s.r.l.

GREENCELLS
GROUP

OGGETTO
OBJECT

LAYOUT IMPIANTO AGV

Aree agricole

SCALA / SCALE

1:5.000

DATA / DATE

AGOSTO 2024

TAV / DRAW

10c

AUTORE/CREATOR

V.M.

CONTROLLO/EDIT


G.G.M

APPR

G.C.

REV

00

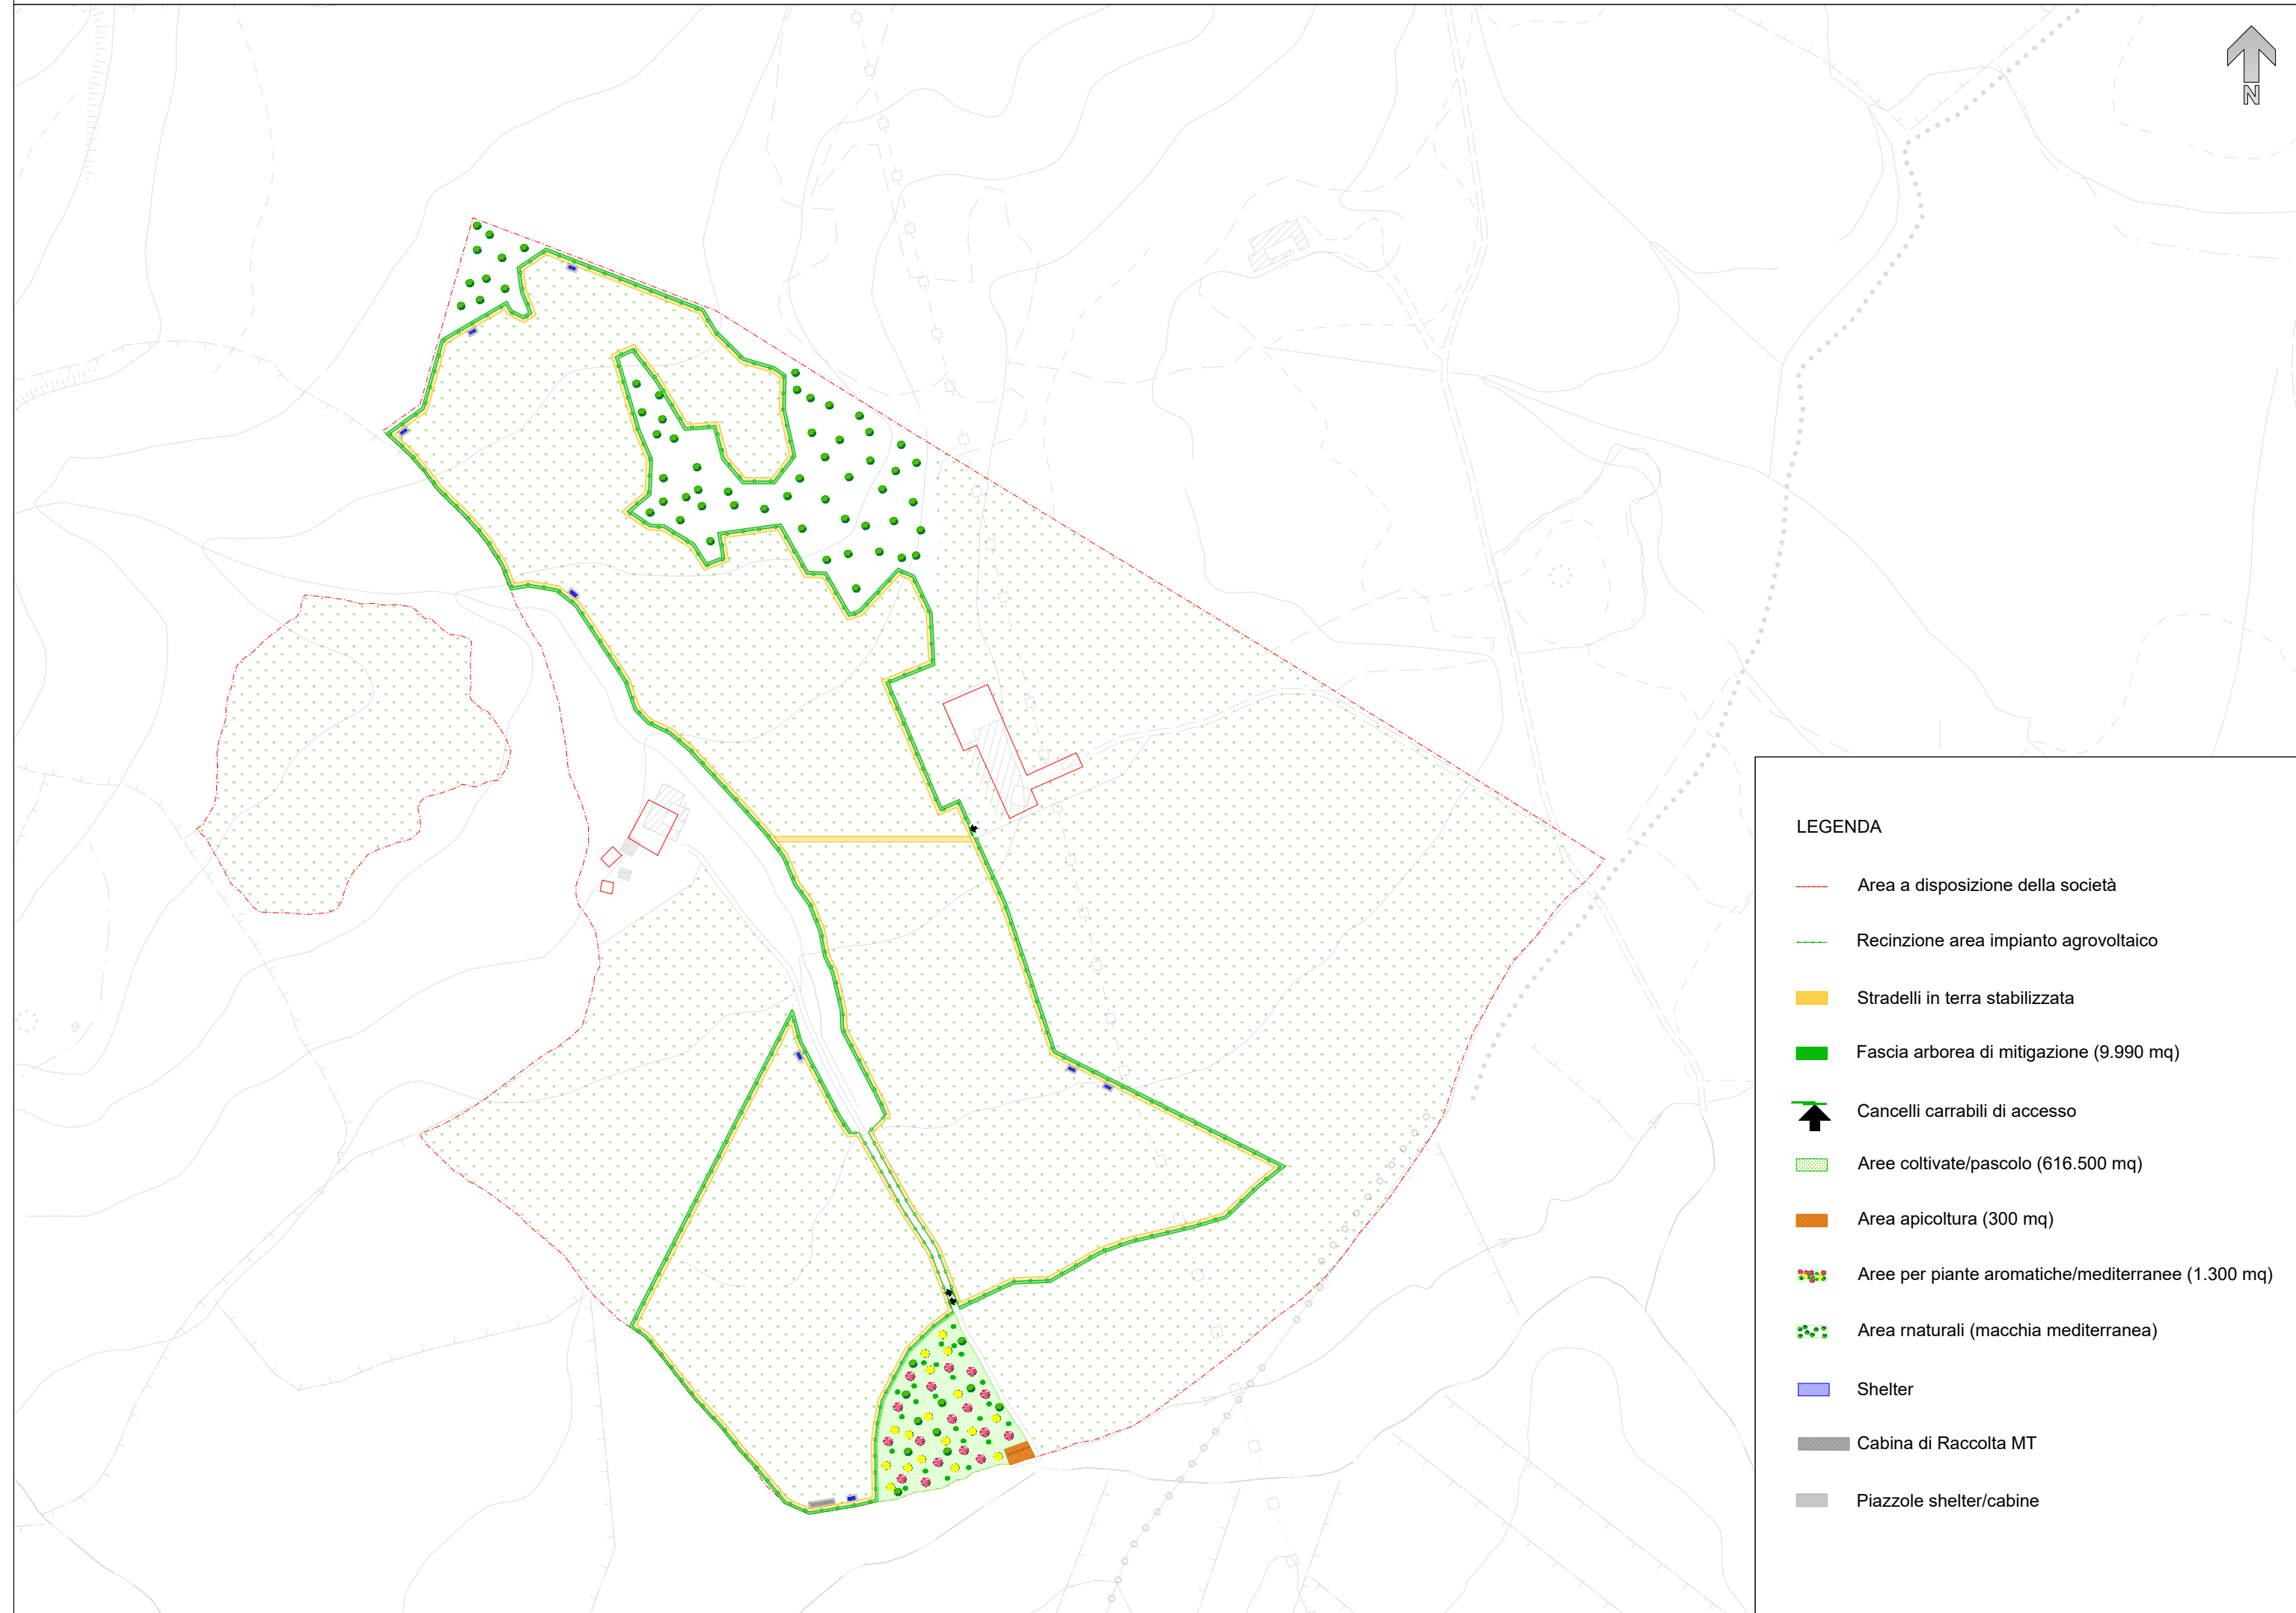

LEGENDA

- Area a disposizione della società
- Recinzione area impianto agrovoltaico
- Stradelli in terra stabilizzata
- Fascia arborea di mitigazione (9.990 mq)
- Cancelli carrabili di accesso
- Aree coltivate/pascolo (616.500 mq)
- Area apicoltura (300 mq)
- Aree per piante aromatiche/mediterranee (1.300 mq)
- Aree naturali (macchia mediterranea)
- Shelter
- Cabina di Raccolta MT
- Piazzole shelter/cabine