


Stralcio CTR - Fogli 515130-514160-529010-528040_Lotto Impianto + linea di connessione MT
Scala 1:20.000

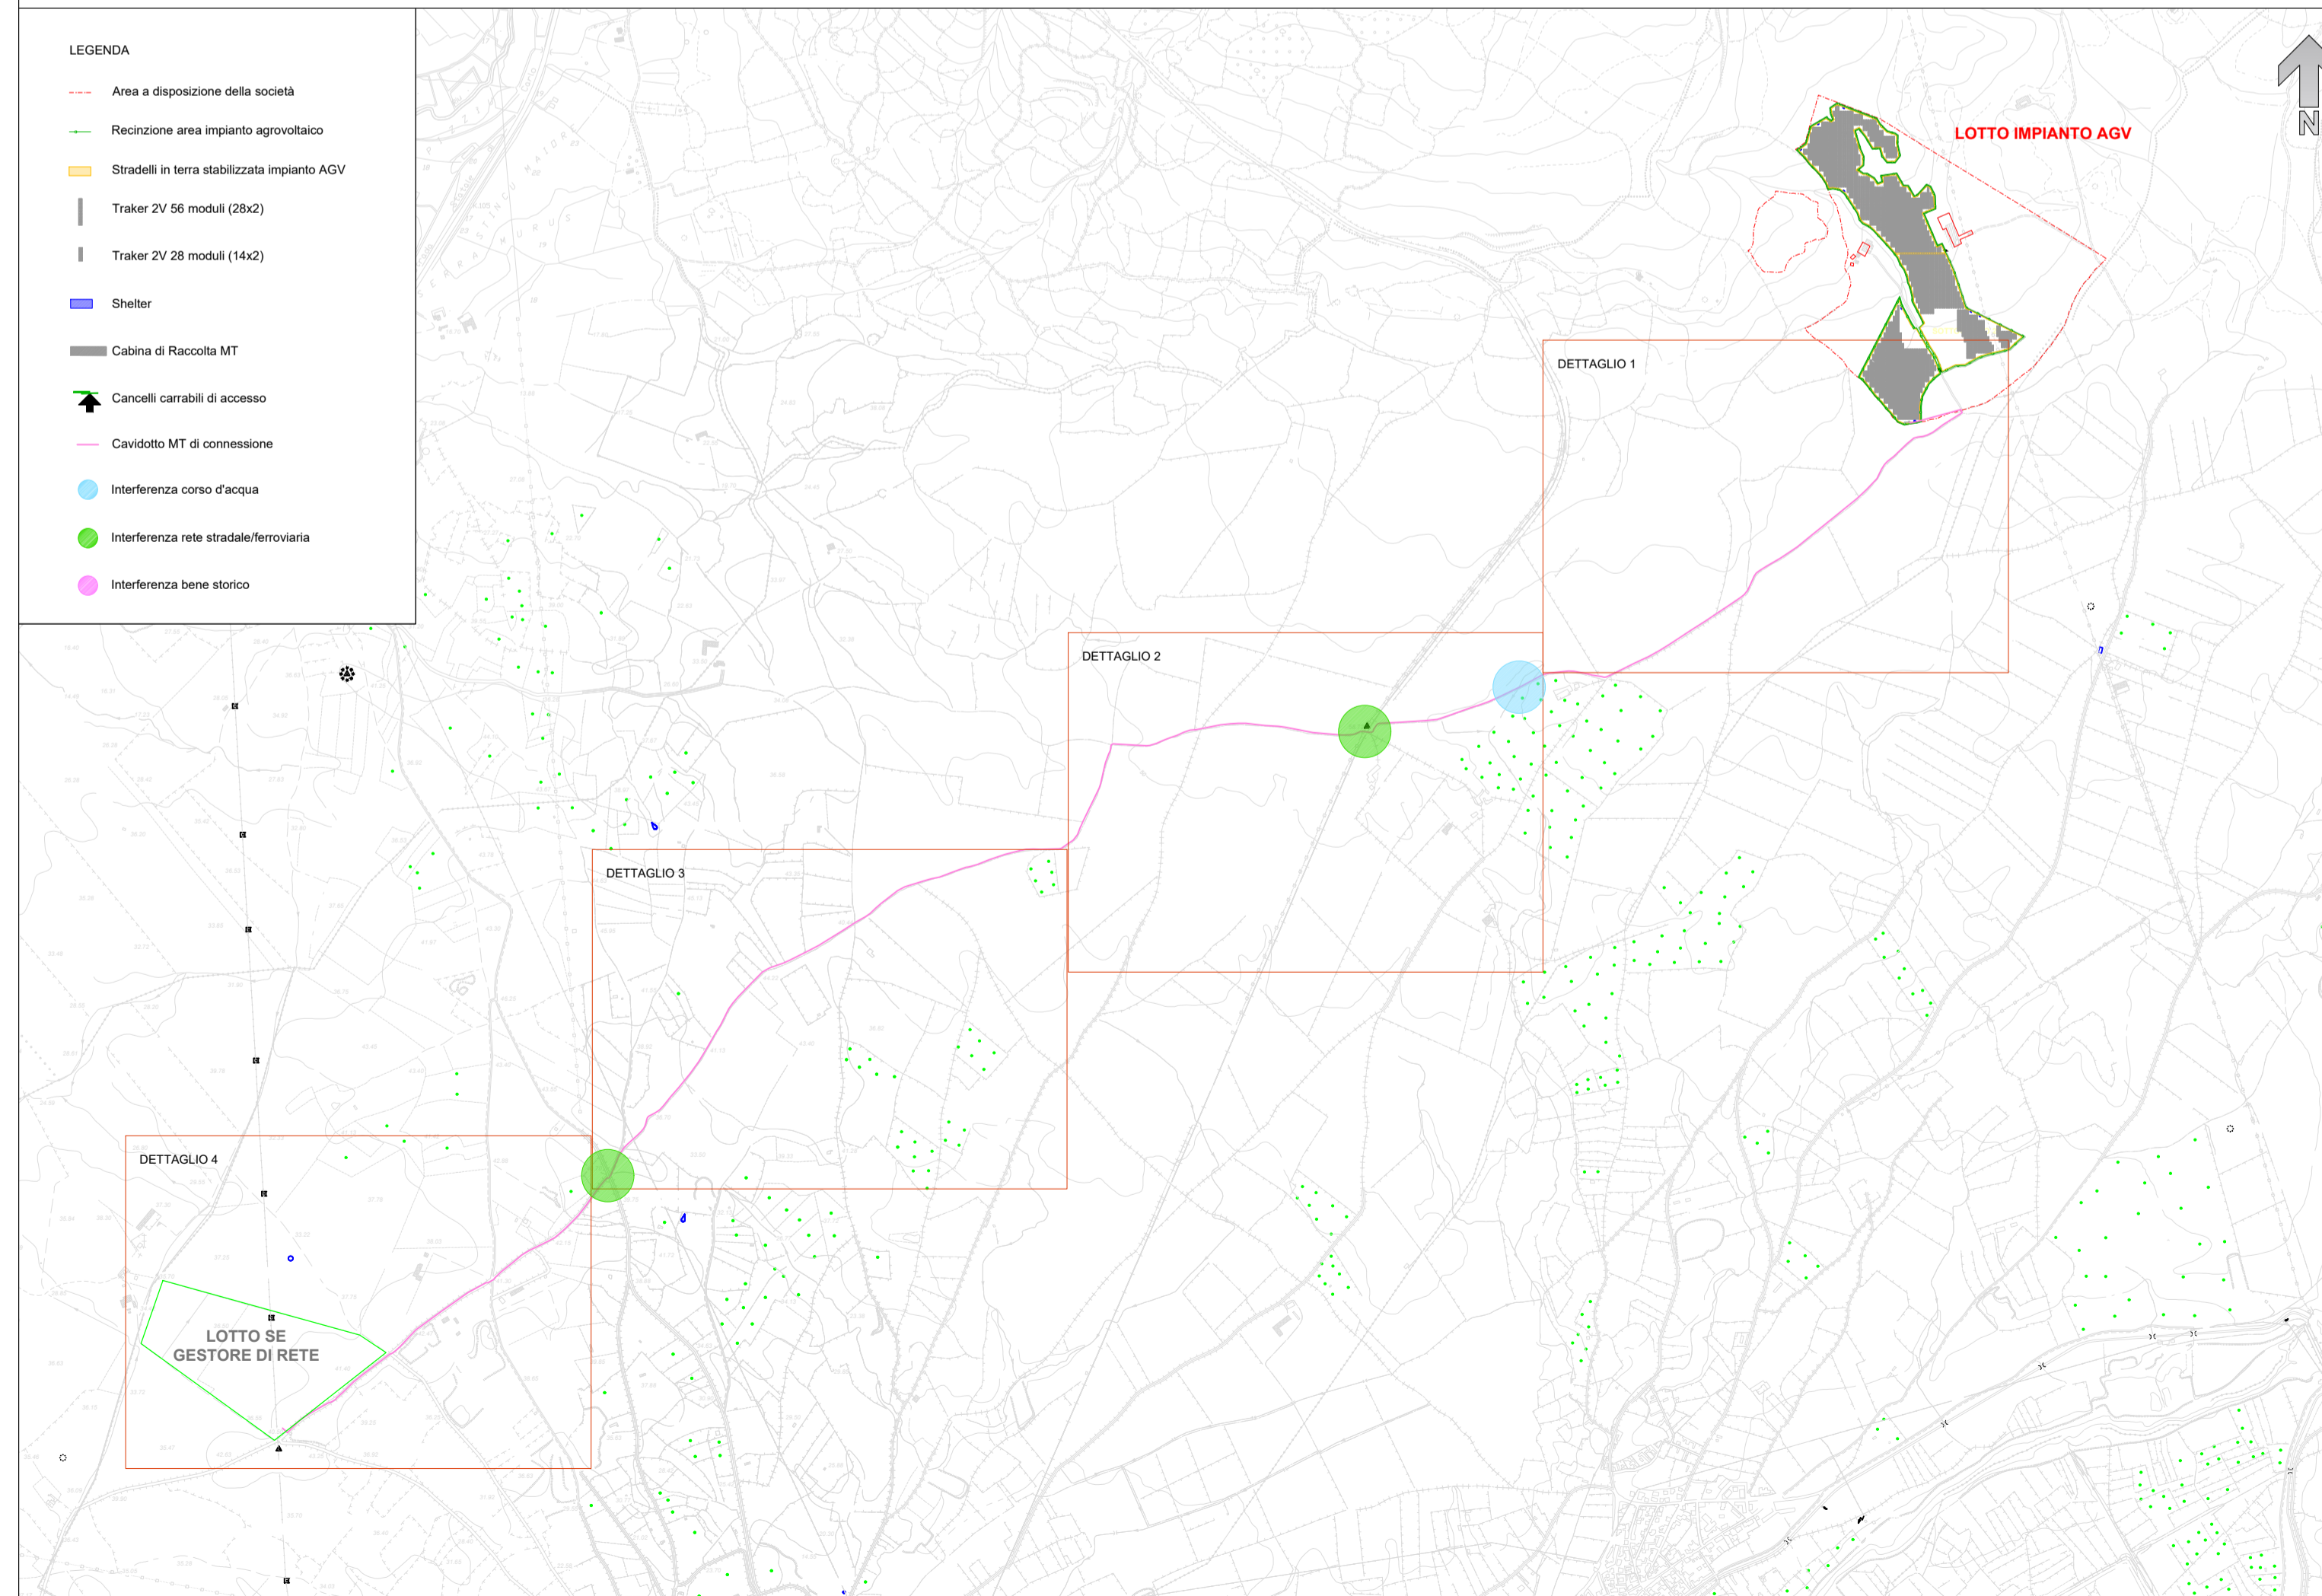

Piano particellare

PIANO PARTICELLARE TERRENI LINEA DI CONNESSIONE							
Ditta intestata	foglio	mappale sub./Porz.		superficie catastale		note	
		ha	a	ca	qualità		
COMUNE DI SOLARUSSA							
COMUNE DI SOLARUSSA	1	32		5	18	95 PASC CESPUG	passaggio cavidotto MT lungo cunetta stradale
			AA	1	02	PASC CESPUG	passaggio cavidotto MT lungo cunetta stradale
COMUNE DI SOLARUSSA	3	8				90 SEMINATIVO	passaggio cavidotto MT lungo cunetta stradale
			AA	6	32	05 PASC CESPUG	passaggio cavidotto MT lungo cunetta stradale
COMUNE DI SOLARUSSA	3	7				00 SEMINATIVO	passaggio cavidotto MT lungo cunetta stradale
			AB	4	00	00 SEMINATIVO	passaggio cavidotto MT lungo cunetta stradale
TOLU MARIA nata a FONNI (NU) il 08/06/1951	3	35		2	26	30 PASC CESPUG	passaggio cavidotto MT lungo cunetta stradale
TOLU MARIA nata a FONNI (NU) il 08/06/1951	3	33		4	64	95 SEMIN IRRIG	passaggio cavidotto MT lungo cunetta stradale
TOLU MARIA nata a FONNI (NU) il 08/06/1951	3	30		4	02	00 SEMIN IRRIG	passaggio cavidotto MT lungo cunetta stradale
TOLU MARIA nata a FONNI (NU) il 08/06/1951	3	19		0	93	35 PASC CESPUG	passaggio cavidotto MT lungo cunetta stradale
			AA	21	88	PASC CESPUG	passaggio cavidotto MT lungo cunetta stradale
TOLU MARIA nata a FONNI (NU) il 08/06/1951	9	1		3	47	87 SEMINATIVO	passaggio cavidotto MT lungo cunetta stradale
			AB	7	34	60 SEMINATIVO	passaggio cavidotto MT lungo cunetta stradale
CODINU FRANCESCO nato a FONNI (NU) il 19/10/1945	3	12		7	34	60 SEMINATIVO	passaggio cavidotto MT lungo cunetta stradale
COMUNE DI SOLARUSSA	8	6		4	38	10 SEMINATIVO	passaggio cavidotto MT lungo cunetta stradale
REGIONE AUTONOMA SARDEGNA con sede in CAGLIARI (CA)	5	117		0	03	40 PASCOLO	passaggio cavidotto MT lungo cunetta stradale
REGIONE AUTONOMA SARDEGNA con sede in CAGLIARI (CA)	14	205		0	01	79 VIGNETO	passaggio cavidotto MT lungo cunetta stradale
REGIONE AUTONOMA SARDEGNA con sede in CAGLIARI (CA)	14	204				73 SEMINATIVO	passaggio cavidotto MT lungo cunetta stradale
FADDA ANGELINO nato a SOLARUSSA (OR) il 10/09/1939	14	203				46 SEMINATIVO	passaggio cavidotto MT lungo cunetta stradale
REGIONE AUTONOMA SARDEGNA con sede in CAGLIARI (CA)	14	202				48 SEMINATIVO	passaggio cavidotto MT lungo cunetta stradale
REGIONE AUTONOMA SARDEGNA con sede in CAGLIARI (CA)	14	201				74 SEMINATIVO	passaggio cavidotto MT lungo cunetta stradale
REGIONE AUTONOMA SARDEGNA con sede in CAGLIARI (CA)	14	200				69 SEMINATIVO	passaggio cavidotto MT lungo cunetta stradale
REGIONE AUTONOMA SARDEGNA con sede in CAGLIARI (CA)	14	199				63 PASCOLO	passaggio cavidotto MT lungo cunetta stradale
REGIONE AUTONOMA SARDEGNA con sede in CAGLIARI (CA)	14	198		1	82	PASCOLO	passaggio cavidotto MT lungo cunetta stradale

Tabella interferenze - attraversamenti

ID	INTERFERENZA	DESCRIZIONE	COORDINATE	ATTRAVERSAMENTO
GE03_MT_01	Affluente del Rio Roia Cambras	SOLARUSSA Strada interpodereale con area adiacente agricola	39°59'15.07" N - 8°42'13.33" E	ATTRAVERSAMENTO IN TOC
GE03_MT_02	RETE FERROVIARIA	SOLARUSSA Linea ferroviaria Bauladu-Oristano	39°59'9.80" N - 8°41'51.45" E	ATTRAVERSAMENTO IN TOC
GE03_MT_03	RETE STRADALE	SOLARUSSA Strada Provinciale 15	39°58'20.09" N - 8°40'0.51" E	ATTRAVERSAMENTO IN TOC

Il presente disegno è di proprietà aziendale. A termini di legge ogni diritto è riservato. This drawing is company property. All rights are reserved according to law.

REGIONE AUTONOMA DELLA SARDEGNA
Provincia del Sud Sardegna
COMUNE DI SOLARUSSA

VALUTAZIONI ED AUTORIZZAZIONI AMBIENTALI

PROGETTO DEFINITIVO
DI UN IMPIANTO AGRIVOLTAICO AVANZATO DENOMINATO "GEA"
E DELLE RELATIVE OPERE DI CONNESSIONE

PROGETTAZIONE ENGINEERING
Sviluppatore: ENERGETICA AGROLUX S.R.L.

COMMITTENTE CLIENT
GEA s.r.l.

GREENCELLS GROUP

Studio Ing. Valeria Medici

OGGETTO OBJECT
ANALISI INTERFERENZE
Percorso linea di connessione MT

SCALA / SCALE
varie

TAV / DRAW
22

DATA / DATE
AGOSTO 2024

AUTORE/CREATOR
V.M.

CONTROLLO/EDIT
G.G.M.

APPR
G.C.

REV
00