



DESCRIZIONE	CODICE
RELAZIONE TECNICA E STATICA	IN5500E2CLV0600001
SEZIONE LONGITUDINALE E PIANTE FONDAZIONI	IN5500E2ZV0600001
PROSPETTO LONGITUDINALE E PIANTE IMPALCATO	IN5500E2PV0600001
OPERE PROVVISORIE DI SOSTEGNO DEGLI SCAM	IN5500E2DAV0600001
PLANNETRIA SISTEMAZIONI IDRAULICHE DI LINEA - TAV.68 - DA KM 81+024.97 A KM 81+824.97	IN5500E2P700002068
PLANNETRIA GENERALE LINEA AC DA KM 81+400 A KM 85+930	IN5500E2P5F0010130
A.C. VIADOTTI TIPOLOGICI - RIFERIMENTI AGLI ELABORATI TIPOLOGICI IMPALCATI-SPALLE-PILE	IN5500E2DAV0000002
RELAZIONE GEOTECNICA VIADOTTO VASO	IN5500E2REV0600001

PROSPETTO LONGITUDINALE

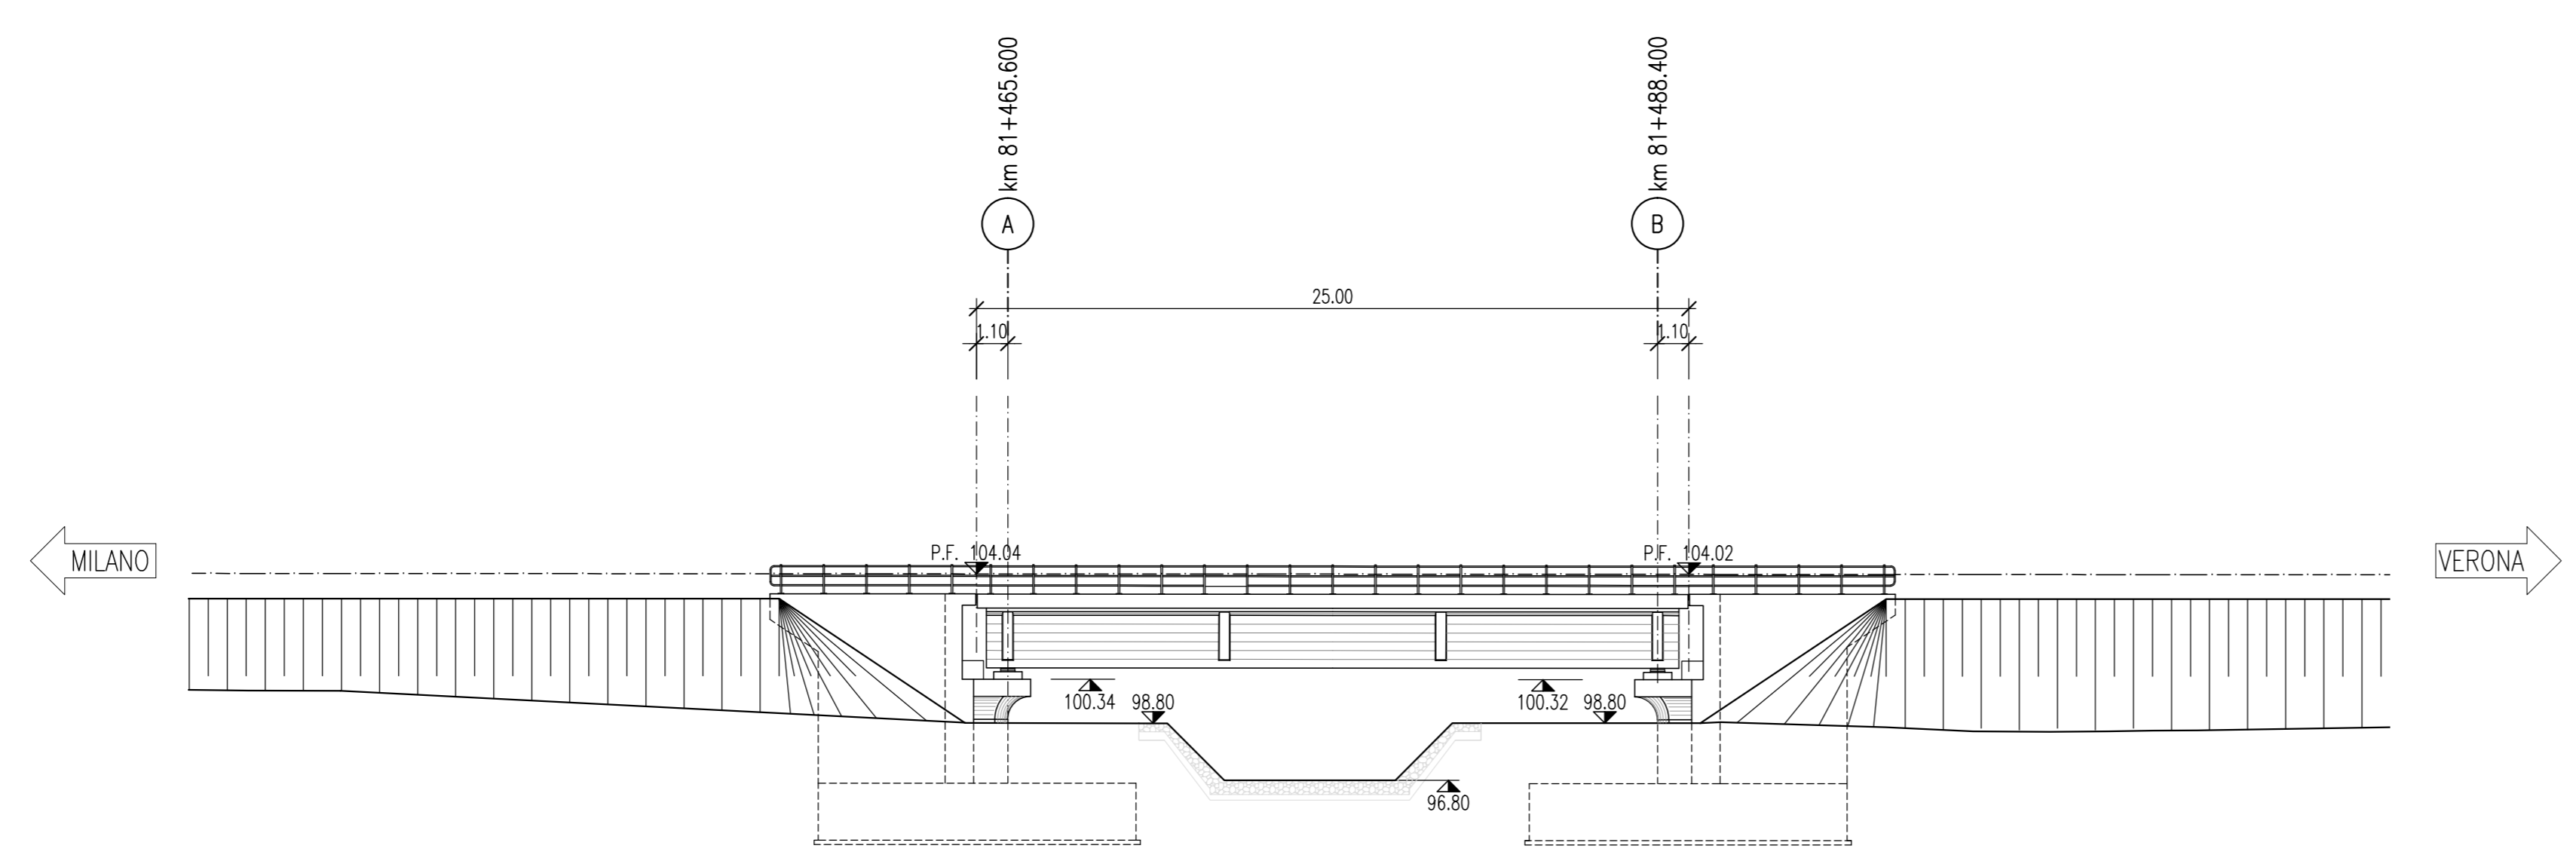

PIANTA IMPALCATO

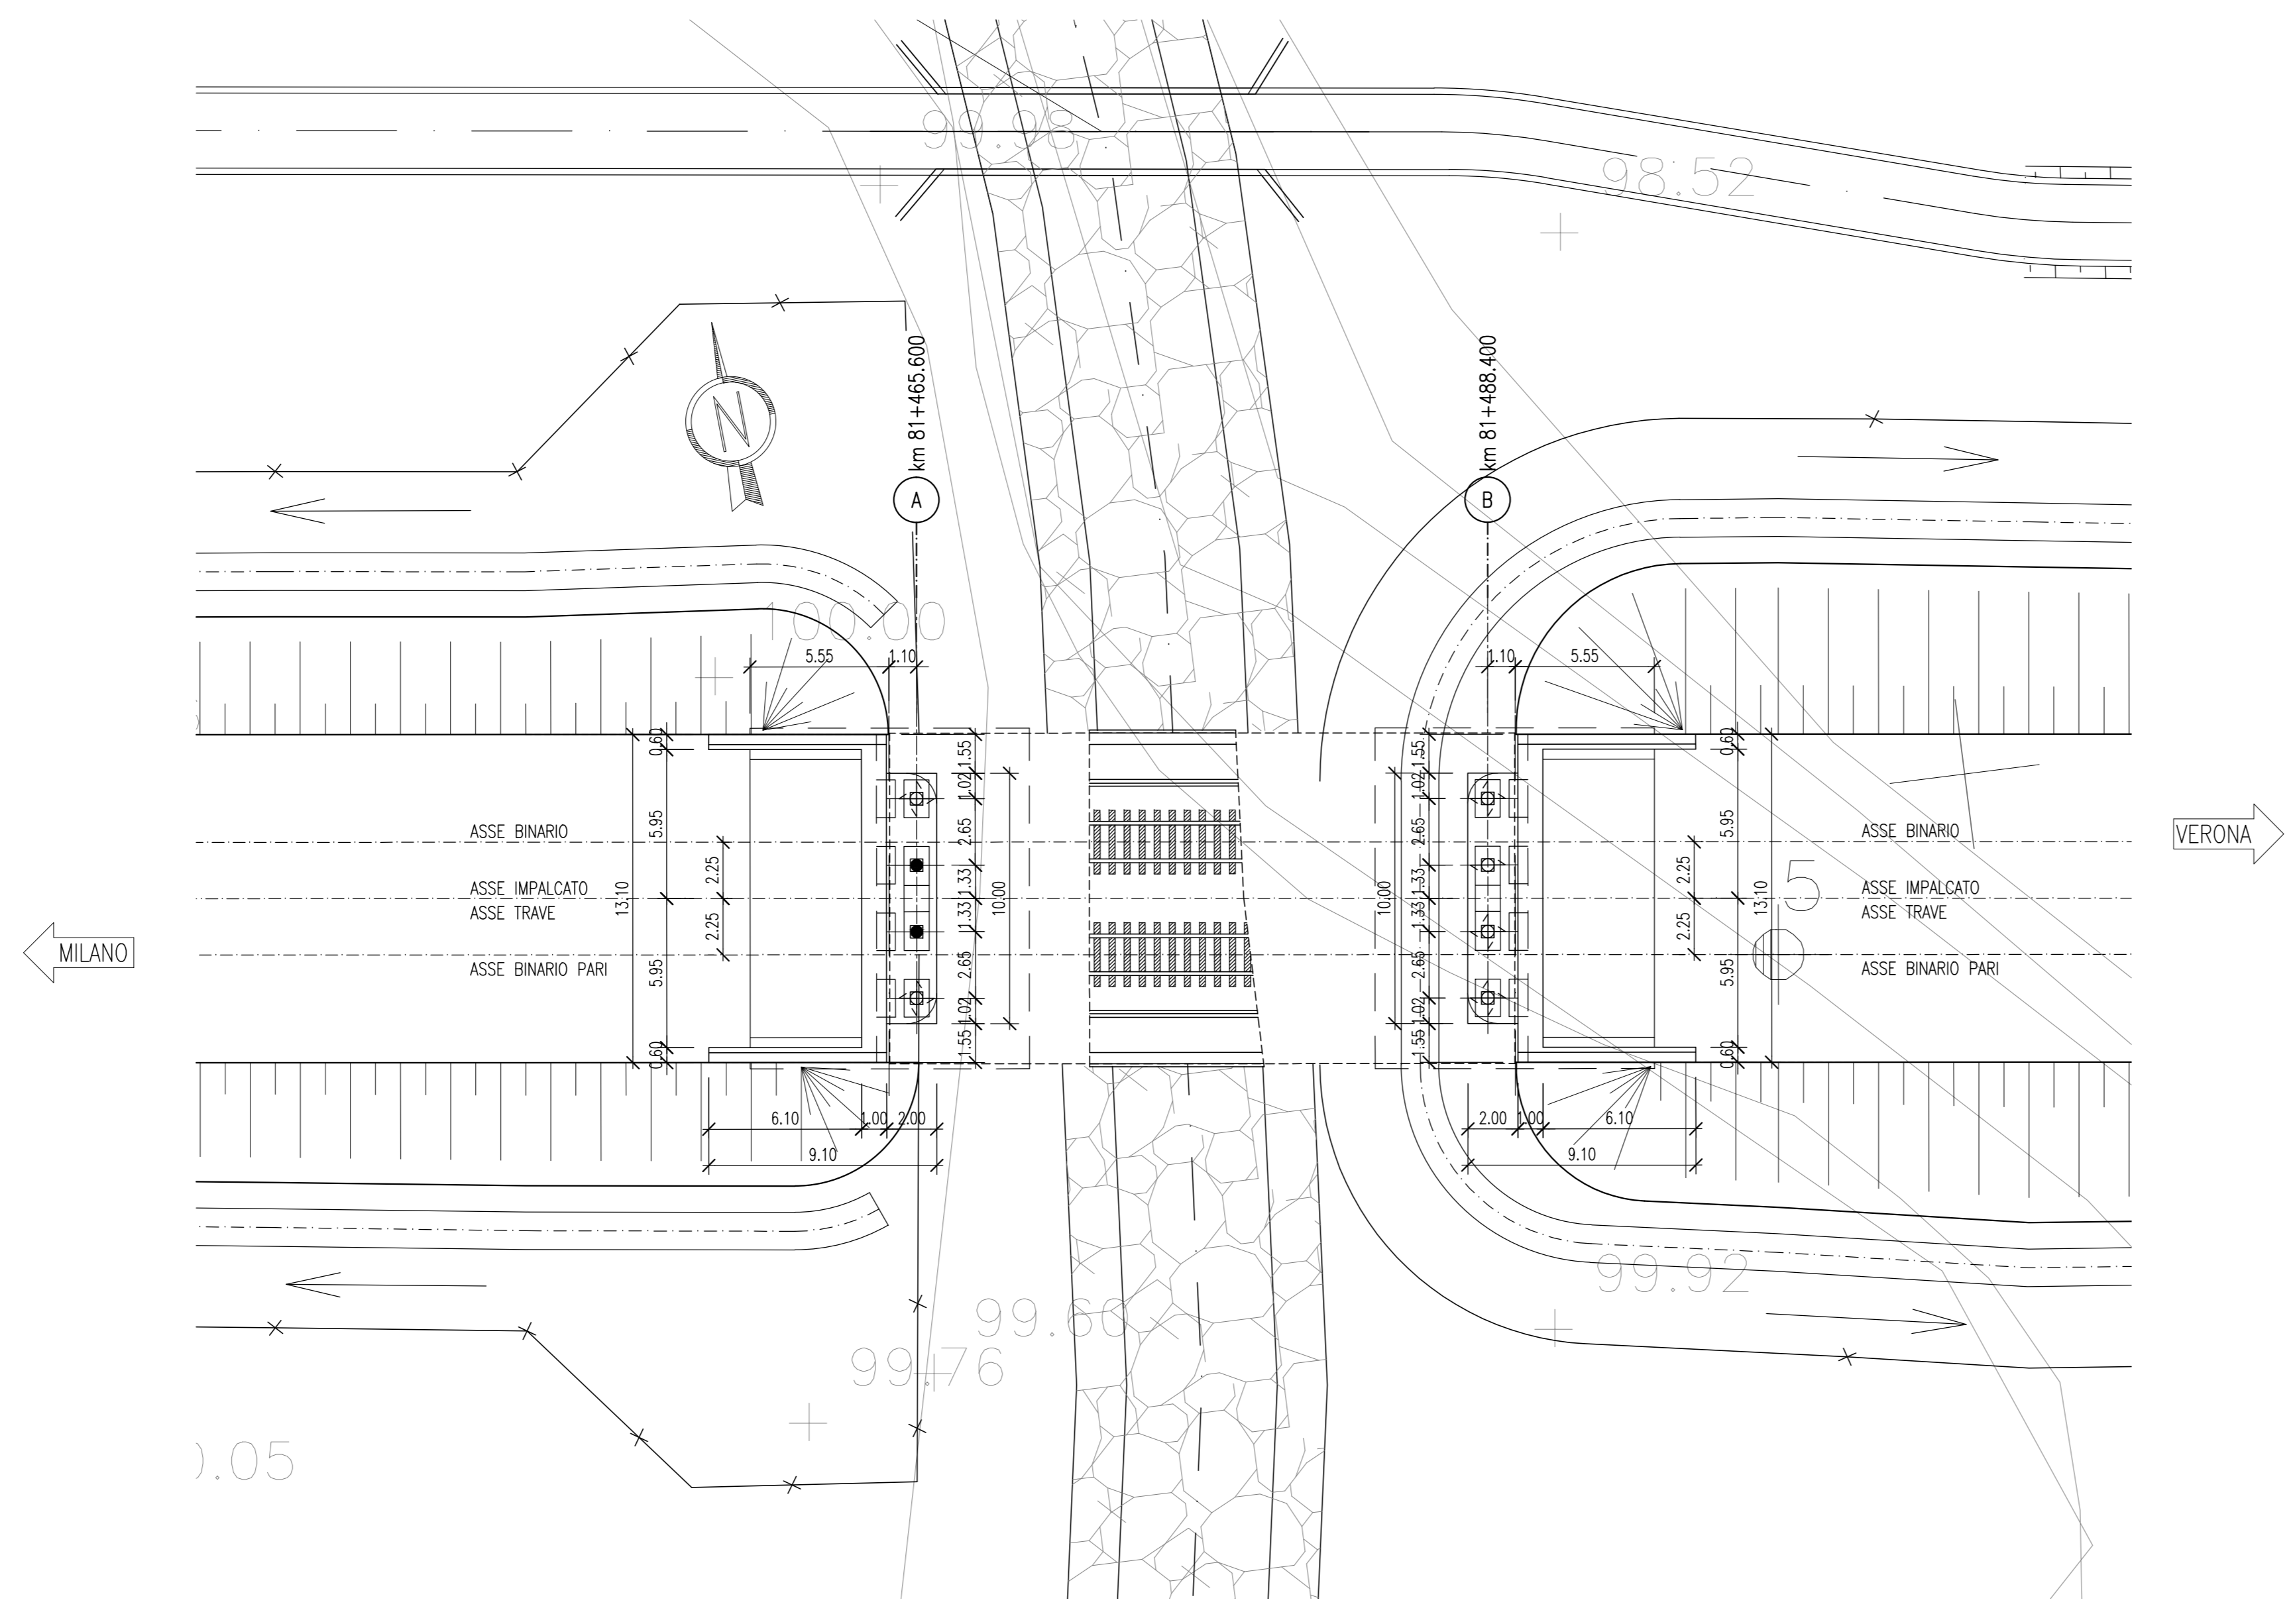

NOTE GENERALI

LEGENDA APPOGGI

- APPOGGIO FISSO CEDEVOLE
 - ◻ APPOGGIO UNIDIREZIONALE LONGITUDINALE
 - ◻ APPOGGIO MULTIDIREZIONALE
- PREVEDERE UN RIVESTIMENTO PROVVISORIO DI LUNGHEZZA PARI ALLA LUNGHEZZA DEI PALI E COMINQUE NON SUPERIORE AI 20 m
- LA PLANNETRIA RAPPRESENTATA E' VALIDA UNICAMENTE AI FINI DEL PROGETTO DEL VIADOTTO IN OGGETTO.

CARATTERISTICHE DEI MATERIALI

COMMITTENTE:

ALTA SORVEGLIANZA:

GENERAL CONTRACTOR:

INFRASTRUTTURE FERROVIARIE STRATEGICHE DEFINITE DALLA LEGGE OBIETTIVO N. 443/01
 LINEA A.V. /A.C. TORINO - VENEZIA Tratta MILANO - VERONA
 Lotto funzionale Brescia-Verona
 PROGETTO DEFINITIVO

LINEA A.C. - VIADOTTO VASO - VI06
 PROSPETTO LONGITUDINALE E PIANTE IMPALCATO

ALTA SORVEGLIANZA

Verificato	Data	Approvato	Data
------------	------	-----------	------

COMMESSA	LOTTO	FASE	ENTE	TIPO DOC.	OPERA/DISCIPLINA	PROGR.	REV.	SCALA
IN05	00	D	E2	P9	VI0600	001	0	1:200

Rev.	Data	Descrizione	Redatto	Data	Verificato	Data	Approvato	Data	Autorizzato/Data
0	31/03/14	EMISSIONE PER CDS	[Signature]	31/03/14	[Signature]	31/03/14	[Signature]	31/03/14	Cepav due Project Director [Signature]
1									
2									
3									