


PROSPETTO LONGITUDINALE

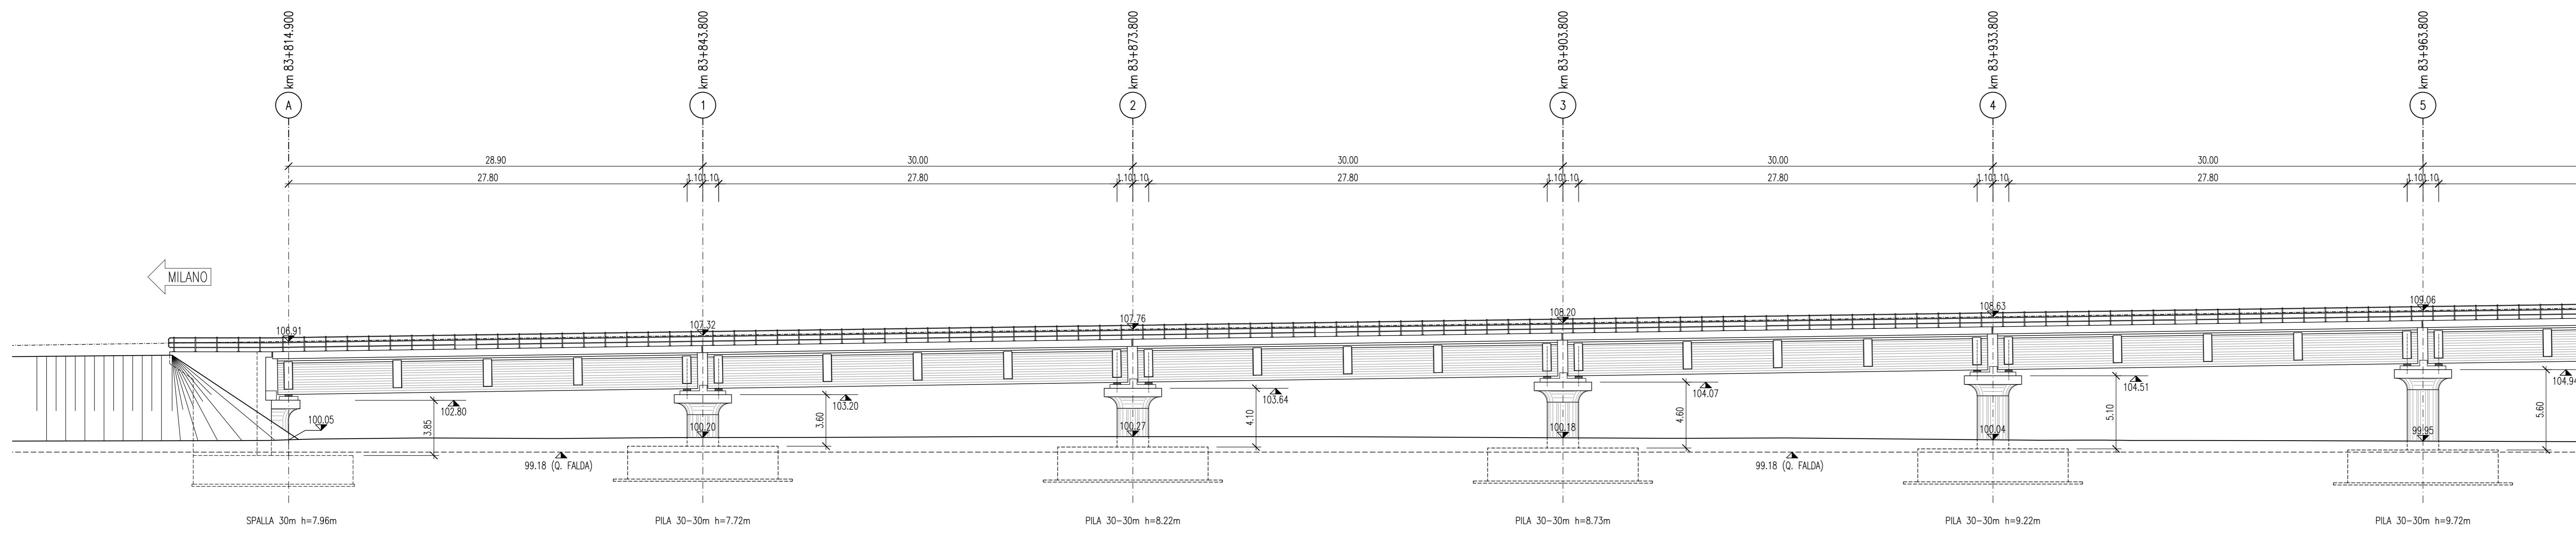

VERONA

DESCRIZIONE	CODICE
A.C. VIADOTTO GARDESANA RELAZIONE TECNICA E STATICA RELAZIONE TECNICA E STATICA	IN05000221V0700001
A.C. VIADOTTO GARDESANA PLANIMETRIA E PROFILO LONGITUDINALE PARTE 1: DA SPALLA A PIA 20	IN05000221V0700001
A.C. VIADOTTO GARDESANA PLANIMETRIA E PROFILO LONGITUDINALE PARTE 2: DA PIA 20 A PIA 40	IN05000221V0700002
A.C. VIADOTTO GARDESANA PLANIMETRIA E PROFILO LONGITUDINALE PARTE 3: DA PIA 40 A PIA 60	IN05000221V0700003
A.C. VIADOTTO GARDESANA PLANIMETRIA E PROFILO LONGITUDINALE PARTE 4: DA PIA 60 A PIA 80	IN05000221V0700004
A.C. VIADOTTO GARDESANA PLANIMETRIA E PROFILO LONGITUDINALE PARTE 5: DA PIA 80 A SPALLA B	IN05000221V0700005
A.C. VIADOTTO GARDESANA SEZIONE LONGITUDINALE E PIANTE FONDAZIONI DA SPALLA A A PIA 5	IN05000229V0700001
A.C. VIADOTTO GARDESANA SEZIONE LONGITUDINALE E PIANTE FONDAZIONI DA PIA 5 A PIA 10	IN05000229V0700002
A.C. VIADOTTO GARDESANA SEZIONE LONGITUDINALE E PIANTE FONDAZIONI DA PIA 10 A PIA 15	IN05000229V0700003
A.C. VIADOTTO GARDESANA SEZIONE LONGITUDINALE E PIANTE FONDAZIONI DA PIA 15 A PIA 20	IN05000229V0700004
A.C. VIADOTTO GARDESANA SEZIONE LONGITUDINALE E PIANTE FONDAZIONI DA PIA 20 A PIA 25	IN05000229V0700005
A.C. VIADOTTO GARDESANA SEZIONE LONGITUDINALE E PIANTE FONDAZIONI DA PIA 25 A PIA 30	IN05000229V0700006
A.C. VIADOTTO GARDESANA SEZIONE LONGITUDINALE E PIANTE FONDAZIONI DA PIA 30 A PIA 35	IN05000229V0700007
A.C. VIADOTTO GARDESANA SEZIONE LONGITUDINALE E PIANTE FONDAZIONI DA PIA 35 A PIA 40	IN05000229V0700008
A.C. VIADOTTO GARDESANA SEZIONE LONGITUDINALE E PIANTE FONDAZIONI DA PIA 40 A PIA 45	IN05000229V0700009
A.C. VIADOTTO GARDESANA SEZIONE LONGITUDINALE E PIANTE FONDAZIONI DA PIA 45 A PIA 50	IN05000229V0700010
A.C. VIADOTTO GARDESANA SEZIONE LONGITUDINALE E PIANTE FONDAZIONI DA PIA 50 A PIA 55	IN05000229V0700011
A.C. VIADOTTO GARDESANA SEZIONE LONGITUDINALE E PIANTE FONDAZIONI DA PIA 55 A PIA 60	IN05000229V0700012
A.C. VIADOTTO GARDESANA SEZIONE LONGITUDINALE E PIANTE FONDAZIONI DA PIA 60 A PIA 65	IN05000229V0700013
A.C. VIADOTTO GARDESANA SEZIONE LONGITUDINALE E PIANTE FONDAZIONI DA PIA 65 A PIA 70	IN05000229V0700014
A.C. VIADOTTO GARDESANA SEZIONE LONGITUDINALE E PIANTE FONDAZIONI DA PIA 70 A PIA 75	IN05000229V0700015
A.C. VIADOTTO GARDESANA SEZIONE LONGITUDINALE E PIANTE FONDAZIONI DA PIA 75 A PIA 80	IN05000229V0700016
A.C. VIADOTTO GARDESANA SEZIONE LONGITUDINALE E PIANTE FONDAZIONI DA PIA 80 A PIA 85	IN05000229V0700017
A.C. VIADOTTO GARDESANA SEZIONE LONGITUDINALE E PIANTE FONDAZIONI DA PIA 85 A PIA 90	IN05000229V0700018
A.C. VIADOTTO GARDESANA SEZIONE LONGITUDINALE E PIANTE FONDAZIONI DA PIA 90 A PIA 95	IN05000229V0700019
A.C. VIADOTTO GARDESANA SEZIONE LONGITUDINALE E PIANTE FONDAZIONI DA PIA 95 A PIA 100	IN05000229V0700020
A.C. VIADOTTO GARDESANA SEZIONE LONGITUDINALE E PIANTE FONDAZIONI DA PIA 100 A SPALLA B	IN05000229V0700021
A.C. VIADOTTO GARDESANA PROSPETTO LONGITUDINALE E PIANTE IMPALCATO DA SPALLA A A PIA 5	IN05000229V0700001
A.C. VIADOTTO GARDESANA PROSPETTO LONGITUDINALE E PIANTE IMPALCATO DA PIA 5 A PIA 10	IN05000229V0700002
A.C. VIADOTTO GARDESANA PROSPETTO LONGITUDINALE E PIANTE IMPALCATO DA PIA 10 A PIA 15	IN05000229V0700003
A.C. VIADOTTO GARDESANA PROSPETTO LONGITUDINALE E PIANTE IMPALCATO DA PIA 15 A PIA 20	IN05000229V0700004
A.C. VIADOTTO GARDESANA PROSPETTO LONGITUDINALE E PIANTE IMPALCATO DA PIA 20 A PIA 25	IN05000229V0700005
A.C. VIADOTTO GARDESANA PROSPETTO LONGITUDINALE E PIANTE IMPALCATO DA PIA 25 A PIA 30	IN05000229V0700006
A.C. VIADOTTO GARDESANA PROSPETTO LONGITUDINALE E PIANTE IMPALCATO DA PIA 30 A PIA 35	IN05000229V0700007
A.C. VIADOTTO GARDESANA PROSPETTO LONGITUDINALE E PIANTE IMPALCATO DA PIA 35 A PIA 40	IN05000229V0700008
A.C. VIADOTTO GARDESANA PROSPETTO LONGITUDINALE E PIANTE IMPALCATO DA PIA 40 A PIA 45	IN05000229V0700009
A.C. VIADOTTO GARDESANA PROSPETTO LONGITUDINALE E PIANTE IMPALCATO DA PIA 45 A PIA 50	IN05000229V0700010
A.C. VIADOTTO GARDESANA PROSPETTO LONGITUDINALE E PIANTE IMPALCATO DA PIA 50 A PIA 55	IN05000229V0700011
A.C. VIADOTTO GARDESANA PROSPETTO LONGITUDINALE E PIANTE IMPALCATO DA PIA 55 A PIA 60	IN05000229V0700012
A.C. VIADOTTO GARDESANA PROSPETTO LONGITUDINALE E PIANTE IMPALCATO DA PIA 60 A PIA 65	IN05000229V0700013
A.C. VIADOTTO GARDESANA PROSPETTO LONGITUDINALE E PIANTE IMPALCATO DA PIA 65 A PIA 70	IN05000229V0700014
A.C. VIADOTTO GARDESANA PROSPETTO LONGITUDINALE E PIANTE IMPALCATO DA PIA 70 A PIA 75	IN05000229V0700015
A.C. VIADOTTO GARDESANA PROSPETTO LONGITUDINALE E PIANTE IMPALCATO DA PIA 75 A PIA 80	IN05000229V0700016
A.C. VIADOTTO GARDESANA PROSPETTO LONGITUDINALE E PIANTE IMPALCATO DA PIA 80 A PIA 85	IN05000229V0700017
A.C. VIADOTTO GARDESANA PROSPETTO LONGITUDINALE E PIANTE IMPALCATO DA PIA 85 A PIA 90	IN05000229V0700018
A.C. VIADOTTO GARDESANA PROSPETTO LONGITUDINALE E PIANTE IMPALCATO DA PIA 90 A PIA 95	IN05000229V0700019
A.C. VIADOTTO GARDESANA PROSPETTO LONGITUDINALE E PIANTE IMPALCATO DA PIA 95 A PIA 100	IN05000229V0700020
A.C. VIADOTTO GARDESANA PROSPETTO LONGITUDINALE E PIANTE IMPALCATO DA PIA 100 A SPALLA B	IN05000229V0700021
A.C. VIADOTTO GARDESANA OPERE PROVVISORIE DI SOSTEGNO DEGLI SCAVI	IN05000220V0700001
PLANIMETRIA LINEA A.C. DA KM 83+424.970 A KM 84+224.970	IN05000227V070001971
PLANIMETRIA LINEA A.C. DA KM 84+224.970 A KM 85+024.970	IN05000227V070001972
PLANIMETRIA LINEA A.C. DA KM 85+024.970 A KM 85+824.970	IN05000227V070001973
PLANIMETRIA LINEA A.C. DA KM 85+824.970 A KM 86+624.970	IN05000227V070001974
PLANIMETRIA LINEA A.C. DA KM 86+624.970 A KM 87+424.970	IN05000227V070001975
SEZIONI TRASVERSALI LINEA A.C. DA KM 83+330.010 A KM 87+007.600	IN05000229V070001109
SEZIONI TRASVERSALI LINEA A.C. DA KM 87+050.000 A KM 87+250.000	IN05000229V070001110
SEZIONI TRASVERSALI LINEA A.C. DA KM 87+300.000 A KM 87+550.000	IN05000229V070001111
PROFILO LONGITUDINALE-ASSE LINEA A.C. DA KM 81+424.970 A KM 90+424.970	IN05000227V070001007
A.C. VIADOTTI TOPOLOGICI - RIFERIMENTI AGLI ELABORATI TOPOLOGICI IMPALCATI-SPALLE-PILE	IN05000220V070000202
RELAZIONE GEOTECNICA VIADOTTO GARDESANA	IN05000229V070000001


LEGENDA

LEGENDA APPOGGI: ■ APPOGGIO FISSO CEDEVOLE, ◀▶ APPOGGIO UNIDIREZIONALE LONGITUDINALE, ⊕ APPOGGIO MULTIDIREZIONALE

NOTE GENERALI

TUTTE LE MISURE SONO ESPRESSE IN M.
 LA DIFFERENZA DI QUOTA TRA IL PIANO DI CAMPANA E L'ESTRADOSSO DELLA FONDAZIONE, È STATA ASSUMITA MEDIAMENTE IN 0,50 M.
 LE FONDAZIONI DIRETTE SONO PREVISTE SU TERRENO CONSOLIDATO, PER I DETTAGLI SULL'INTERVENTO SI RIMANDA ALLA RELAZIONE GEOTECNICA DELL'OPERA DOC. IN05000229V070001010
 LA PLANIMETRIA RAPPRESENTATA È VALIDA UNICAMENTE AI FINI DEL PROGETTO DEL VIADOTTO IN OGGETTO.
 NELLE O.P. LA LUNGHEZZA DELLE PALANCOLE RIPORTATA È QUELLA DI INFILSSIONE (VEDI TAVOLE TOPOLOGICHE)

PIANTA IMPALCATO

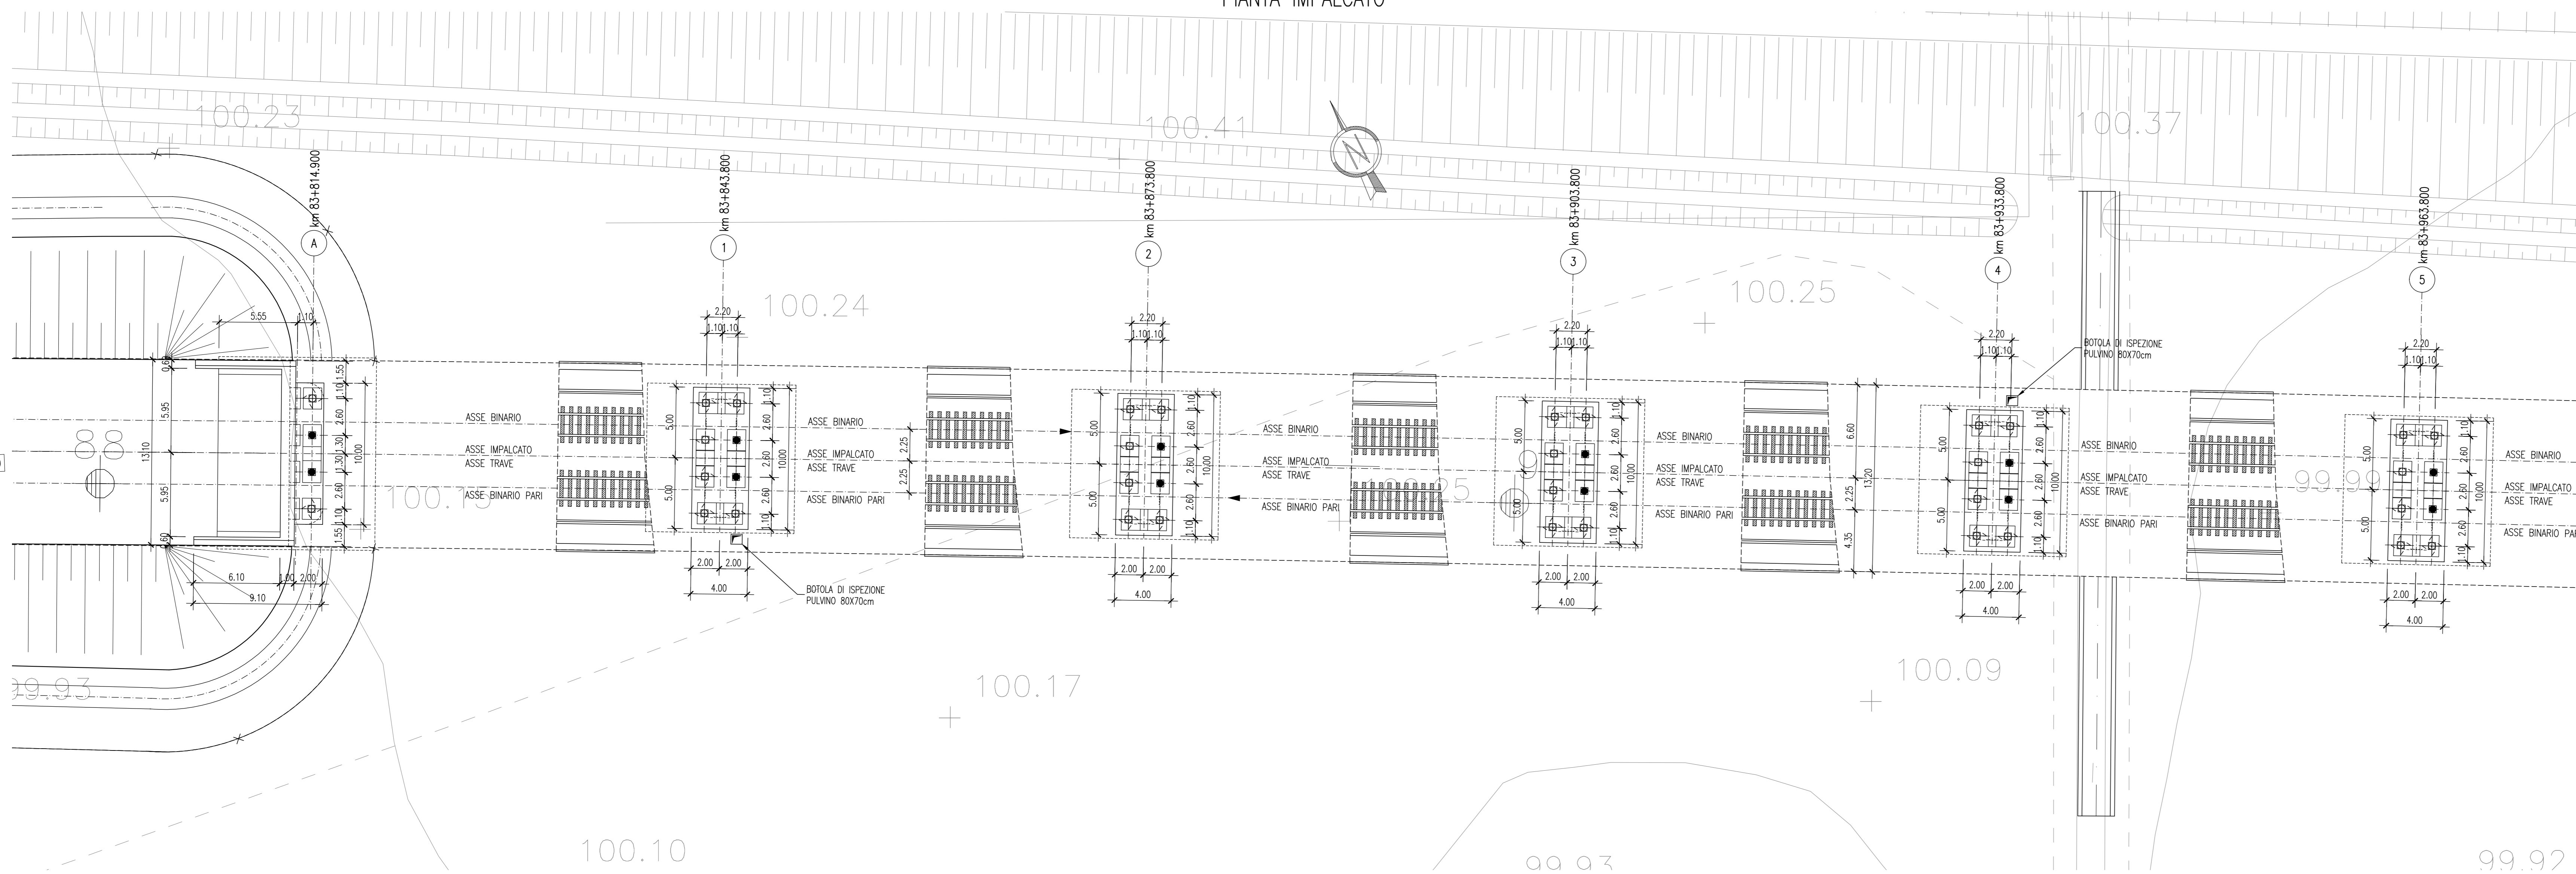

VERONA

COMMITTENTE: **RFI** RETE FERROVIARIA ITALIANA GRUPPO FERROVIE DELLO STATO ITALIANO

ALTA SORVEGLIANZA: **ITALFERR** GRUPPO FERROVIE DELLO STATO ITALIANO

GENERAL CONTRACTOR: **Cepav due**

INFRASTRUTTURE FERROVIARIE STRATEGICHE DEFINITE DALLA LEGGE OBIETTIVO N. 443/01
 LINEA A.V./A.C. TORINO - VENEZIA Tratta MILANO - VERONA
 Lotto funzionale Brescia-Verona
 PROGETTO DEFINITIVO

LINEA A.C. - VIADOTTO GARDESANA - VI07
 PROSPETTO LONGITUDINALE E PIANTE IMPALCATO
 da Spalla "A" a Pila 5

ALTA SORVEGLIANZA: **ITALFERR** Verificato Data Approvato Data

COMMESSA LOTTO FASE ENTE TIPO DOC. OPERA/DISCIPLINA PROGR. REV. SCALA
 IN05 00 D E2 P9 VI0700 001 0 1:200

Rev.	Data	Descrizione	Redatto	Data	Verificato	Data	Approvato	Data	Autorizzato/Data
0	31/03/14	EMISSIONE PER CDS	...	31/03/14	...	31/03/14	...	31/03/14	Cepav due Project Director
1									
2									
3									

SAIPEM S.p.A. COMM. 032421 [Data: 31/03/14] [Doc.N. 24938_07.dwg]

Scala di piani: 1:1