


PROSPETTO LONGITUDINALE

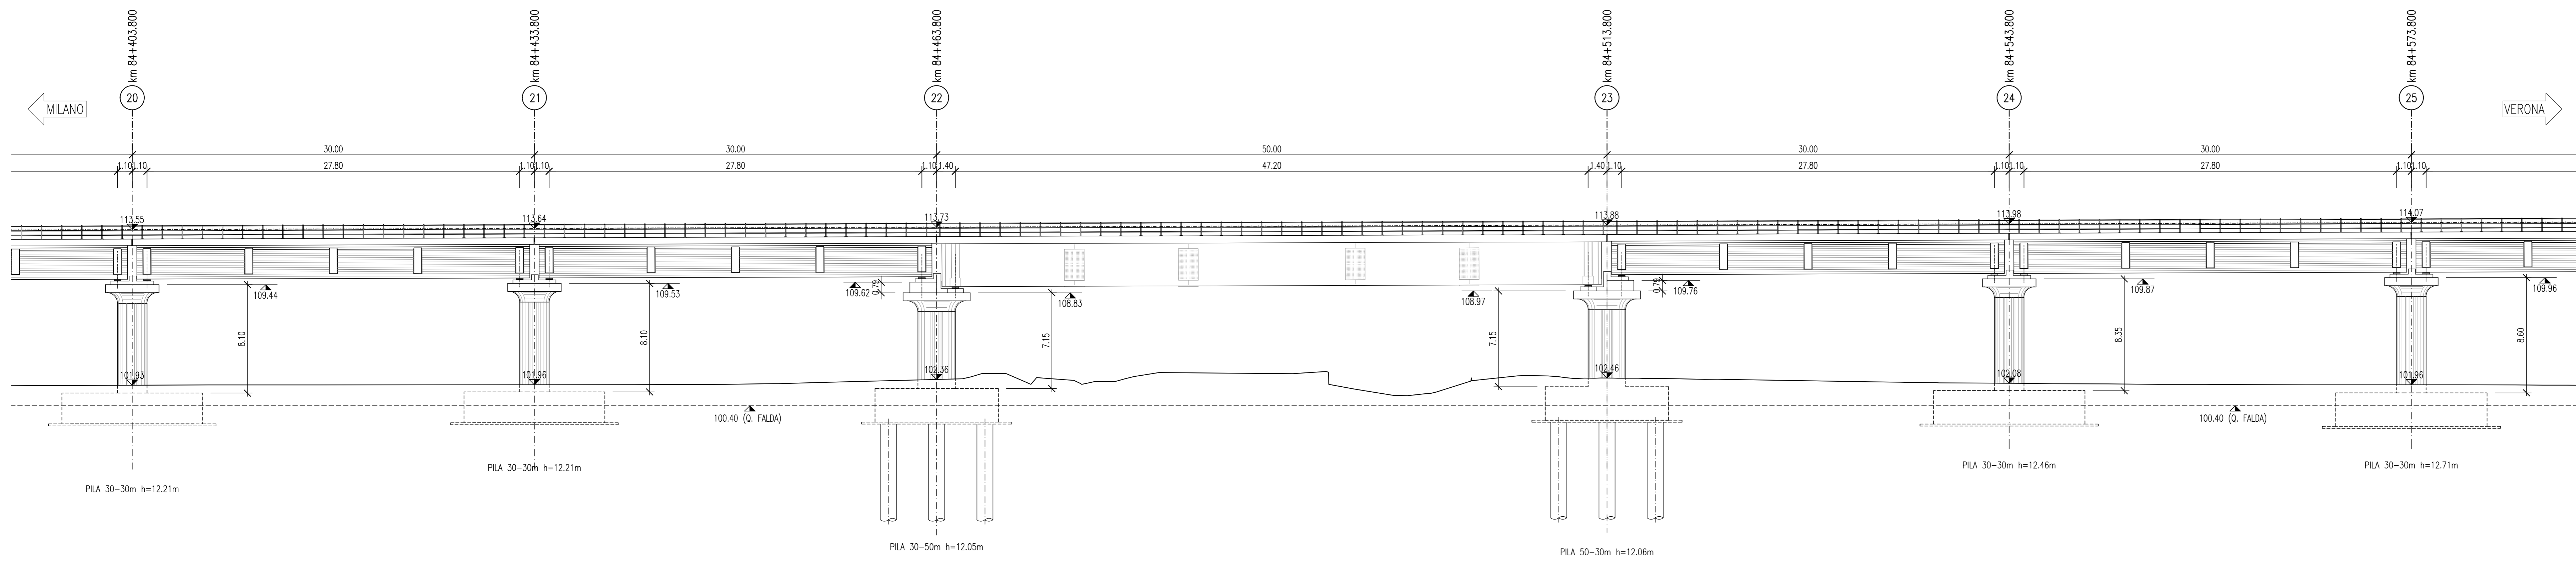

| DESCRIZIONE | CODICE |
|--|--------------------|
| A.C. VIADOTTO GARDESANA RELAZIONE TECNICA E STATICA RELAZIONE TECNICA E STATICA | IN05000229V0700001 |
| A.C. VIADOTTO GARDESANA PLANIMETRIA E PROFILO LONGITUDINALE PARTE 1: DA SPALLA A A PILA 20 | IN05000229V0700001 |
| A.C. VIADOTTO GARDESANA PLANIMETRIA E PROFILO LONGITUDINALE PARTE 2: DA PILA 20 A PILA 40 | IN05000229V0700002 |
| A.C. VIADOTTO GARDESANA PLANIMETRIA E PROFILO LONGITUDINALE PARTE 3: DA PILA 40 A PILA 60 | IN05000229V0700003 |
| A.C. VIADOTTO GARDESANA PLANIMETRIA E PROFILO LONGITUDINALE PARTE 4: DA PILA 60 A PILA 80 | IN05000229V0700004 |
| A.C. VIADOTTO GARDESANA PLANIMETRIA E PROFILO LONGITUDINALE PARTE 5: DA PILA 80 A SPALLA B | IN05000229V0700005 |
| A.C. VIADOTTO GARDESANA SEZIONE LONGITUDINALE E PIANTE FONDAZIONI DA SPALLA A A PILA 5 | IN05000229V0700001 |
| A.C. VIADOTTO GARDESANA SEZIONE LONGITUDINALE E PIANTE FONDAZIONI DA PILA 5 A PILA 10 | IN05000229V0700002 |
| A.C. VIADOTTO GARDESANA SEZIONE LONGITUDINALE E PIANTE FONDAZIONI DA PILA 10 A PILA 15 | IN05000229V0700003 |
| A.C. VIADOTTO GARDESANA SEZIONE LONGITUDINALE E PIANTE FONDAZIONI DA PILA 15 A PILA 20 | IN05000229V0700004 |
| A.C. VIADOTTO GARDESANA SEZIONE LONGITUDINALE E PIANTE FONDAZIONI DA PILA 20 A PILA 25 | IN05000229V0700005 |
| A.C. VIADOTTO GARDESANA SEZIONE LONGITUDINALE E PIANTE FONDAZIONI DA PILA 25 A PILA 30 | IN05000229V0700006 |
| A.C. VIADOTTO GARDESANA SEZIONE LONGITUDINALE E PIANTE FONDAZIONI DA PILA 30 A PILA 35 | IN05000229V0700007 |
| A.C. VIADOTTO GARDESANA SEZIONE LONGITUDINALE E PIANTE FONDAZIONI DA PILA 35 A PILA 40 | IN05000229V0700008 |
| A.C. VIADOTTO GARDESANA SEZIONE LONGITUDINALE E PIANTE FONDAZIONI DA PILA 40 A PILA 45 | IN05000229V0700009 |
| A.C. VIADOTTO GARDESANA SEZIONE LONGITUDINALE E PIANTE FONDAZIONI DA PILA 45 A PILA 50 | IN05000229V0700010 |
| A.C. VIADOTTO GARDESANA SEZIONE LONGITUDINALE E PIANTE FONDAZIONI DA PILA 50 A PILA 55 | IN05000229V0700011 |
| A.C. VIADOTTO GARDESANA SEZIONE LONGITUDINALE E PIANTE FONDAZIONI DA PILA 55 A PILA 60 | IN05000229V0700012 |
| A.C. VIADOTTO GARDESANA SEZIONE LONGITUDINALE E PIANTE FONDAZIONI DA PILA 60 A PILA 65 | IN05000229V0700013 |
| A.C. VIADOTTO GARDESANA SEZIONE LONGITUDINALE E PIANTE FONDAZIONI DA PILA 65 A PILA 70 | IN05000229V0700014 |
| A.C. VIADOTTO GARDESANA SEZIONE LONGITUDINALE E PIANTE FONDAZIONI DA PILA 70 A PILA 75 | IN05000229V0700015 |
| A.C. VIADOTTO GARDESANA SEZIONE LONGITUDINALE E PIANTE FONDAZIONI DA PILA 75 A PILA 80 | IN05000229V0700016 |
| A.C. VIADOTTO GARDESANA SEZIONE LONGITUDINALE E PIANTE FONDAZIONI DA PILA 80 A PILA 85 | IN05000229V0700017 |
| A.C. VIADOTTO GARDESANA SEZIONE LONGITUDINALE E PIANTE FONDAZIONI DA PILA 85 A PILA 90 | IN05000229V0700018 |
| A.C. VIADOTTO GARDESANA SEZIONE LONGITUDINALE E PIANTE FONDAZIONI DA PILA 90 A PILA 95 | IN05000229V0700019 |
| A.C. VIADOTTO GARDESANA SEZIONE LONGITUDINALE E PIANTE FONDAZIONI DA PILA 95 A PILA 100 | IN05000229V0700020 |
| A.C. VIADOTTO GARDESANA SEZIONE LONGITUDINALE E PIANTE FONDAZIONI DA PILA 100 A SPALLA B | IN05000229V0700021 |
| A.C. VIADOTTO GARDESANA PROSPETTO LONGITUDINALE E PIANTE IMPALCATO DA SPALLA A A PILA 5 | IN05000229V0700001 |
| A.C. VIADOTTO GARDESANA PROSPETTO LONGITUDINALE E PIANTE IMPALCATO DA PILA 5 A PILA 10 | IN05000229V0700002 |
| A.C. VIADOTTO GARDESANA PROSPETTO LONGITUDINALE E PIANTE IMPALCATO DA PILA 10 A PILA 15 | IN05000229V0700003 |
| A.C. VIADOTTO GARDESANA PROSPETTO LONGITUDINALE E PIANTE IMPALCATO DA PILA 15 A PILA 20 | IN05000229V0700004 |
| A.C. VIADOTTO GARDESANA PROSPETTO LONGITUDINALE E PIANTE IMPALCATO DA PILA 20 A PILA 25 | IN05000229V0700005 |
| A.C. VIADOTTO GARDESANA PROSPETTO LONGITUDINALE E PIANTE IMPALCATO DA PILA 25 A PILA 30 | IN05000229V0700006 |
| A.C. VIADOTTO GARDESANA PROSPETTO LONGITUDINALE E PIANTE IMPALCATO DA PILA 30 A PILA 35 | IN05000229V0700007 |
| A.C. VIADOTTO GARDESANA PROSPETTO LONGITUDINALE E PIANTE IMPALCATO DA PILA 35 A PILA 40 | IN05000229V0700008 |
| A.C. VIADOTTO GARDESANA PROSPETTO LONGITUDINALE E PIANTE IMPALCATO DA PILA 40 A PILA 45 | IN05000229V0700009 |
| A.C. VIADOTTO GARDESANA PROSPETTO LONGITUDINALE E PIANTE IMPALCATO DA PILA 45 A PILA 50 | IN05000229V0700010 |
| A.C. VIADOTTO GARDESANA PROSPETTO LONGITUDINALE E PIANTE IMPALCATO DA PILA 50 A PILA 55 | IN05000229V0700011 |
| A.C. VIADOTTO GARDESANA PROSPETTO LONGITUDINALE E PIANTE IMPALCATO DA PILA 55 A PILA 60 | IN05000229V0700012 |
| A.C. VIADOTTO GARDESANA PROSPETTO LONGITUDINALE E PIANTE IMPALCATO DA PILA 60 A PILA 65 | IN05000229V0700013 |
| A.C. VIADOTTO GARDESANA PROSPETTO LONGITUDINALE E PIANTE IMPALCATO DA PILA 65 A PILA 70 | IN05000229V0700014 |
| A.C. VIADOTTO GARDESANA PROSPETTO LONGITUDINALE E PIANTE IMPALCATO DA PILA 70 A PILA 75 | IN05000229V0700015 |
| A.C. VIADOTTO GARDESANA PROSPETTO LONGITUDINALE E PIANTE IMPALCATO DA PILA 75 A PILA 80 | IN05000229V0700016 |
| A.C. VIADOTTO GARDESANA PROSPETTO LONGITUDINALE E PIANTE IMPALCATO DA PILA 80 A PILA 85 | IN05000229V0700017 |
| A.C. VIADOTTO GARDESANA PROSPETTO LONGITUDINALE E PIANTE IMPALCATO DA PILA 85 A PILA 90 | IN05000229V0700018 |
| A.C. VIADOTTO GARDESANA PROSPETTO LONGITUDINALE E PIANTE IMPALCATO DA PILA 90 A PILA 95 | IN05000229V0700019 |
| A.C. VIADOTTO GARDESANA PROSPETTO LONGITUDINALE E PIANTE IMPALCATO DA PILA 95 A PILA 100 | IN05000229V0700020 |
| A.C. VIADOTTO GARDESANA OPERE PROVVISORIE DI SOSTEGNO DEGLI SCAVI | IN05000229V0700021 |
| PLANIMETRIA LINEA A.C. DA KM 83+424.970 A KM 84+224.970 | IN05000229V0700021 |
| PLANIMETRIA LINEA A.C. DA KM 84+224.970 A KM 85+024.970 | IN05000229V0700022 |
| PLANIMETRIA LINEA A.C. DA KM 85+024.970 A KM 85+824.970 | IN05000229V0700023 |
| PLANIMETRIA LINEA A.C. DA KM 85+824.970 A KM 86+624.970 | IN05000229V0700024 |
| PLANIMETRIA LINEA A.C. DA KM 86+624.970 A KM 87+424.970 | IN05000229V0700025 |
| SEZIONI TRASVERSALI LINEA A.C. DA KM 83+330.010 A KM 87+007.600 | IN05000229V0700026 |
| SEZIONI TRASVERSALI LINEA A.C. DA KM 87+000.000 A KM 87+250.000 | IN05000229V0700027 |
| SEZIONI TRASVERSALI LINEA A.C. DA KM 87+300.000 A KM 87+550.000 | IN05000229V0700028 |
| PROFILO LONGITUDINALE-ASSE LINEA A.C. DA KM 81+424.970 A KM 90+424.970 | IN05000229V0700029 |
| A.C. VIADOTTI TOPOLOGICI - RIFERIMENTI AGLI ELABORATI TOPOLOGICI IMPALCATI-SPALLE-PILE | IN05000229V0700030 |
| RELAZIONE GEOTECNICA VIADOTTO GARDESANA | IN05000229V0700031 |


LEGENDA

| | | | |
|-----------------|---------------------------|---|-------------------------------|
| LEGENDA APPOGGI | ■ APPOGGIO FISSO CEDEVOLE | ◄-► APPOGGIO UNIDIREZIONALE LONGITUDINALE | ◄-► APPOGGIO MULTIDIREZIONALE |
|-----------------|---------------------------|---|-------------------------------|

NOTE GENERALI

TUTTE LE MISURE SONO ESPRESSE IN M.
 LA DIFFERENZA DI QUOTA TRA IL PIANO DI CAMPANA E L'ESTRADOSSO DELLA FONDAZIONE, E' STATA ASSUMTA MEDIAMENTE IN 0.50 M.
 LE FONDAZIONI DIRETTE SONO PREVISTE SU TERRENO CONSOLIDATO. PER I DETTAGLI SULL'INTERVENTO SI RIMANDA ALLA RELAZIONE GEOTECNICA DELL'OPERA DOC. IN05000229V0700010
 LA PLANIMETRIA RAPPRESENTATA E' VALIDA UNICAMENTE AI FINI DEL PROGETTO DEL VIADOTTO IN OGGETTO.
 NELLE Q.P. LA LUNGHEZZA DELLE PALANCOLE RIPORTATA E' QUELLA DI INFILSSONE (VEDI TAVOLE TOPOLOGICHE)

PIANTA IMPALCATO

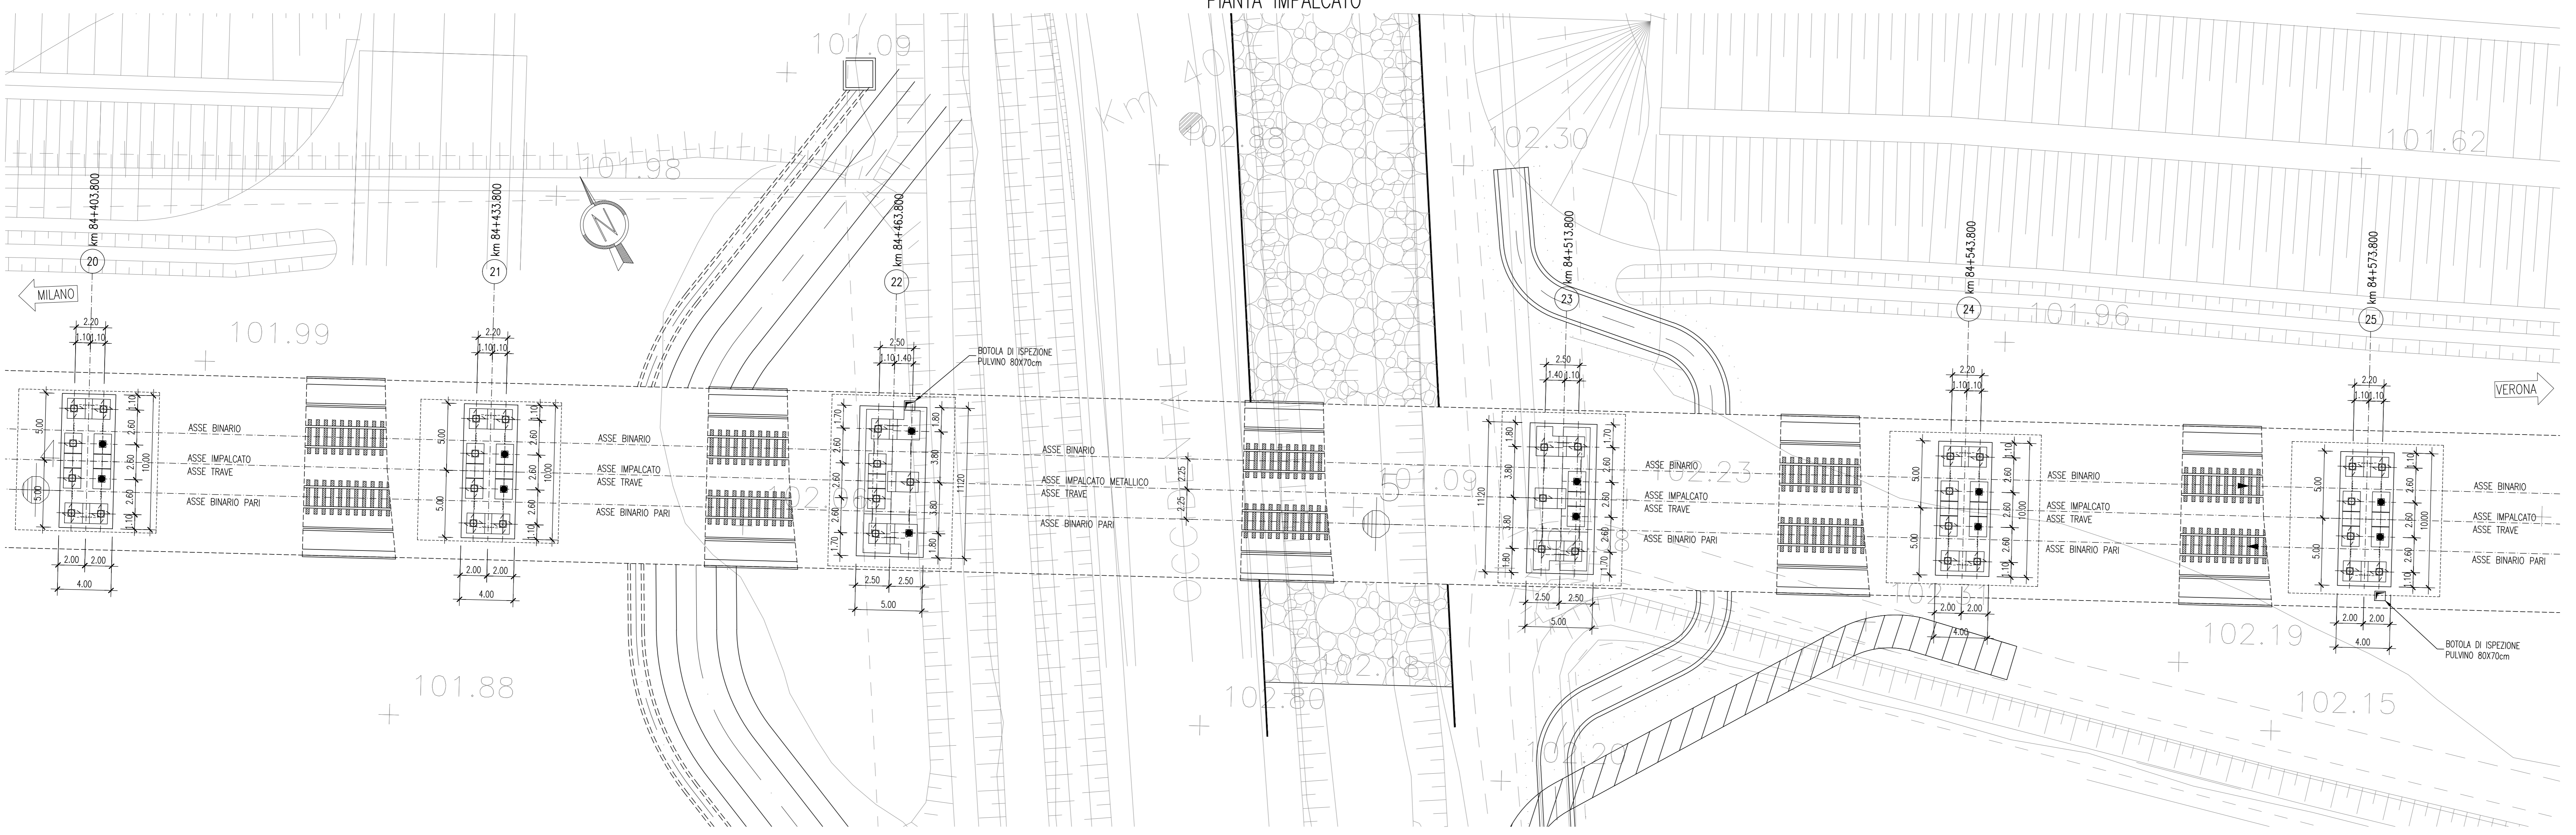

COMMITTENTE: **RFI** RETE FERROVIARIA ITALIANA GRUPPO FERROVIE DELLO STATO ITALIANI

ALTA SORVEGLIANZA: **ITALFERR** GRUPPO FERROVIE DELLO STATO ITALIANI

GENERAL CONTRACTOR: **Cepav due**

INFRASTRUTTURE FERROVIARIE STRATEGICHE DEFINITE DALLA LEGGE OBIETTIVO N. 443/01

LINEA A.V./A.C. TORINO - VENEZIA Tratta MILANO - VERONA
 Lotto funzionale Brescia-Verona
PROGETTO DEFINITIVO

LINEA A.C. - VIADOTTO GARDESANA - VI07
PROSPETTO LONGITUDINALE E PIANTE IMPALCATO
 da Pila 20 a Pila 25

ALTA SORVEGLIANZA **ITALFERR** Verificato Data Approvato Data

COMMESSA LOTTO FASE ENTE TIPO DOC. OPERA/DISCIPLINA PROG. REV. SCALA
IN05 010 D E2 P9 VI0700 005 0 1:200

| Rev. | Data | Descrizione | Redatto | Verificato | Data | Approvato | Data | Autorizzato/Data |
|------|----------|-------------------|---------|------------|----------|-----------|----------|------------------|
| 0 | 31/03/14 | EMISSIONE PER CDS | [Firma] | [Firma] | 31/03/14 | [Firma] | 31/03/14 | Cepav due |
| 1 | | | | | | | | |
| 2 | | | | | | | | |
| 3 | | | | | | | | |

Saipem S.p.a. COMM. 032121 [Data: 31/03/14] [Doc. 24942_07.dwg]

Scala di piani: 1:1