


REFERENCE DRAWINGS

RA01NCFEU4001	Schema Elettrico Unitaria CCGT
RA01NCFEU4002	Schema Elettrico Unitarie - Generatori di Vapore Elettrici
LISTA COMPONENTI	
ITEM	DESCRIZIONE
NC-470-0-EG-100	Generatore Elettrico Turbina a Gas
NC-470-0-EG-200	Generatore Elettrico Turbina a Vapore

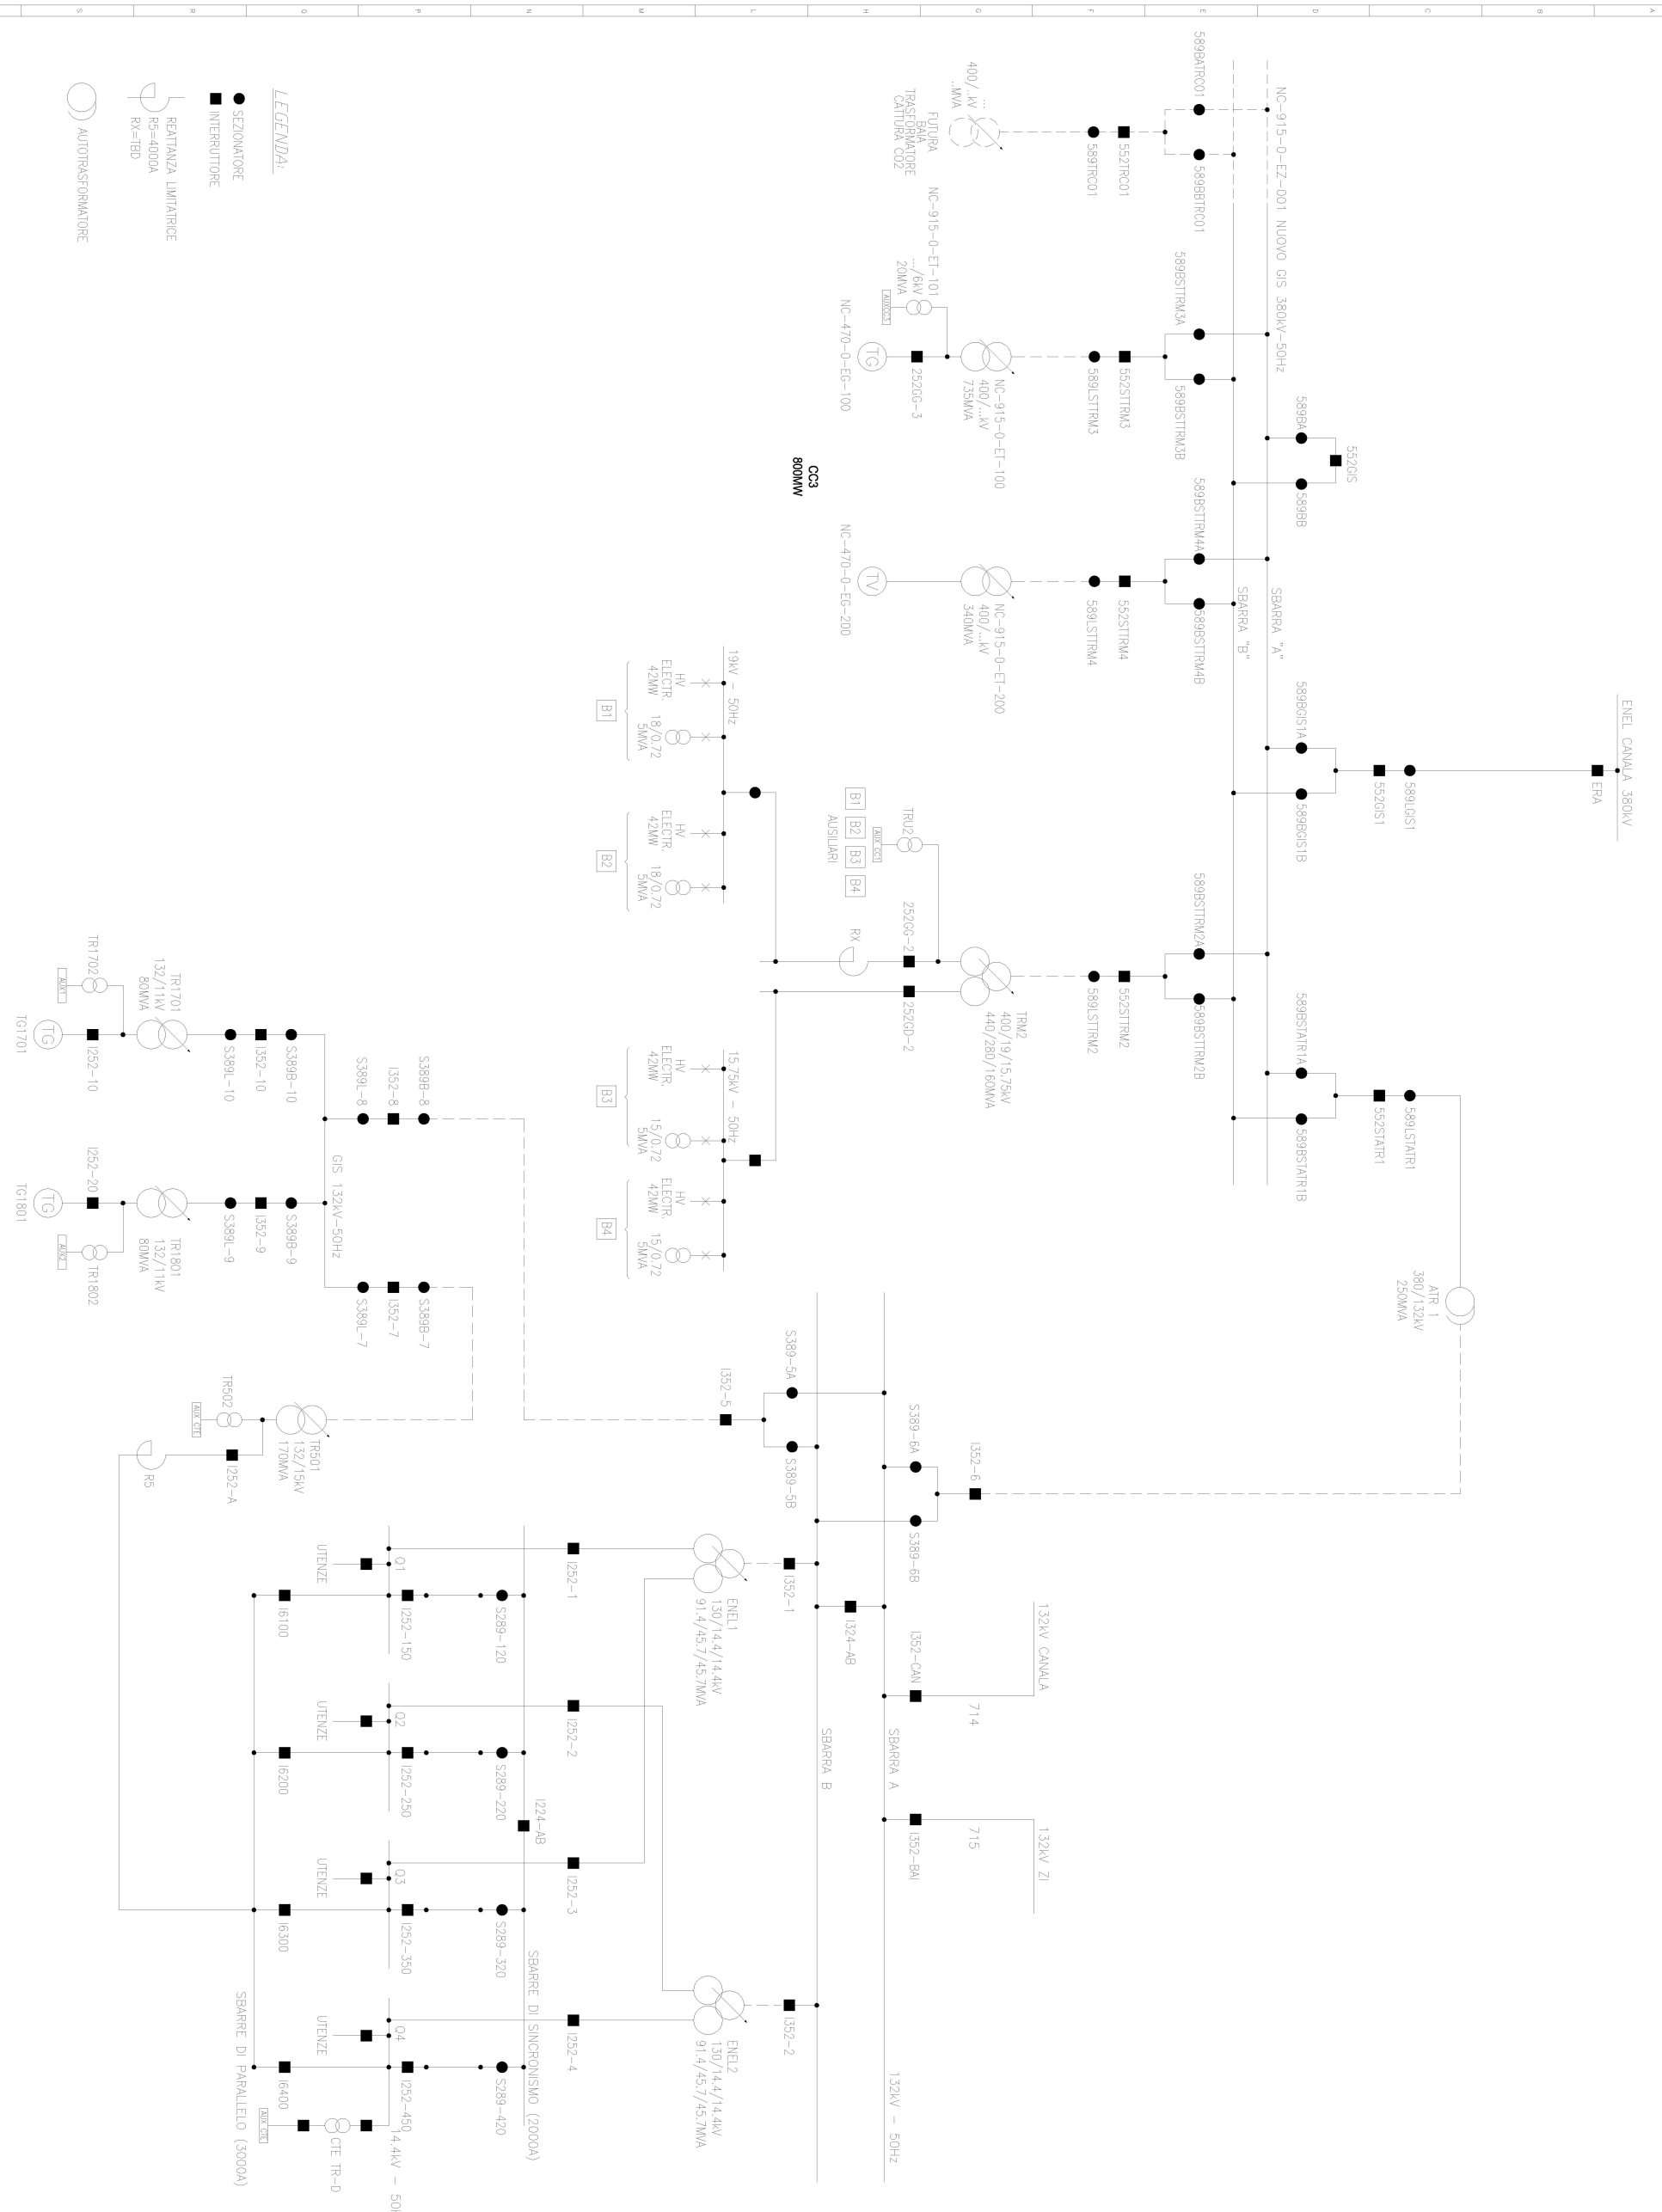

- LEGENDA:**
- SEZIONATORE
 - INTERRUITTORE
 - REATTANZA LIMITATRICE
RS=4000A
RX=10D
 - AUTOTRASFORMATORE


Schema Elettrico Unitaria



