


1 PIANTA PIANO TERRA
 1 : 100

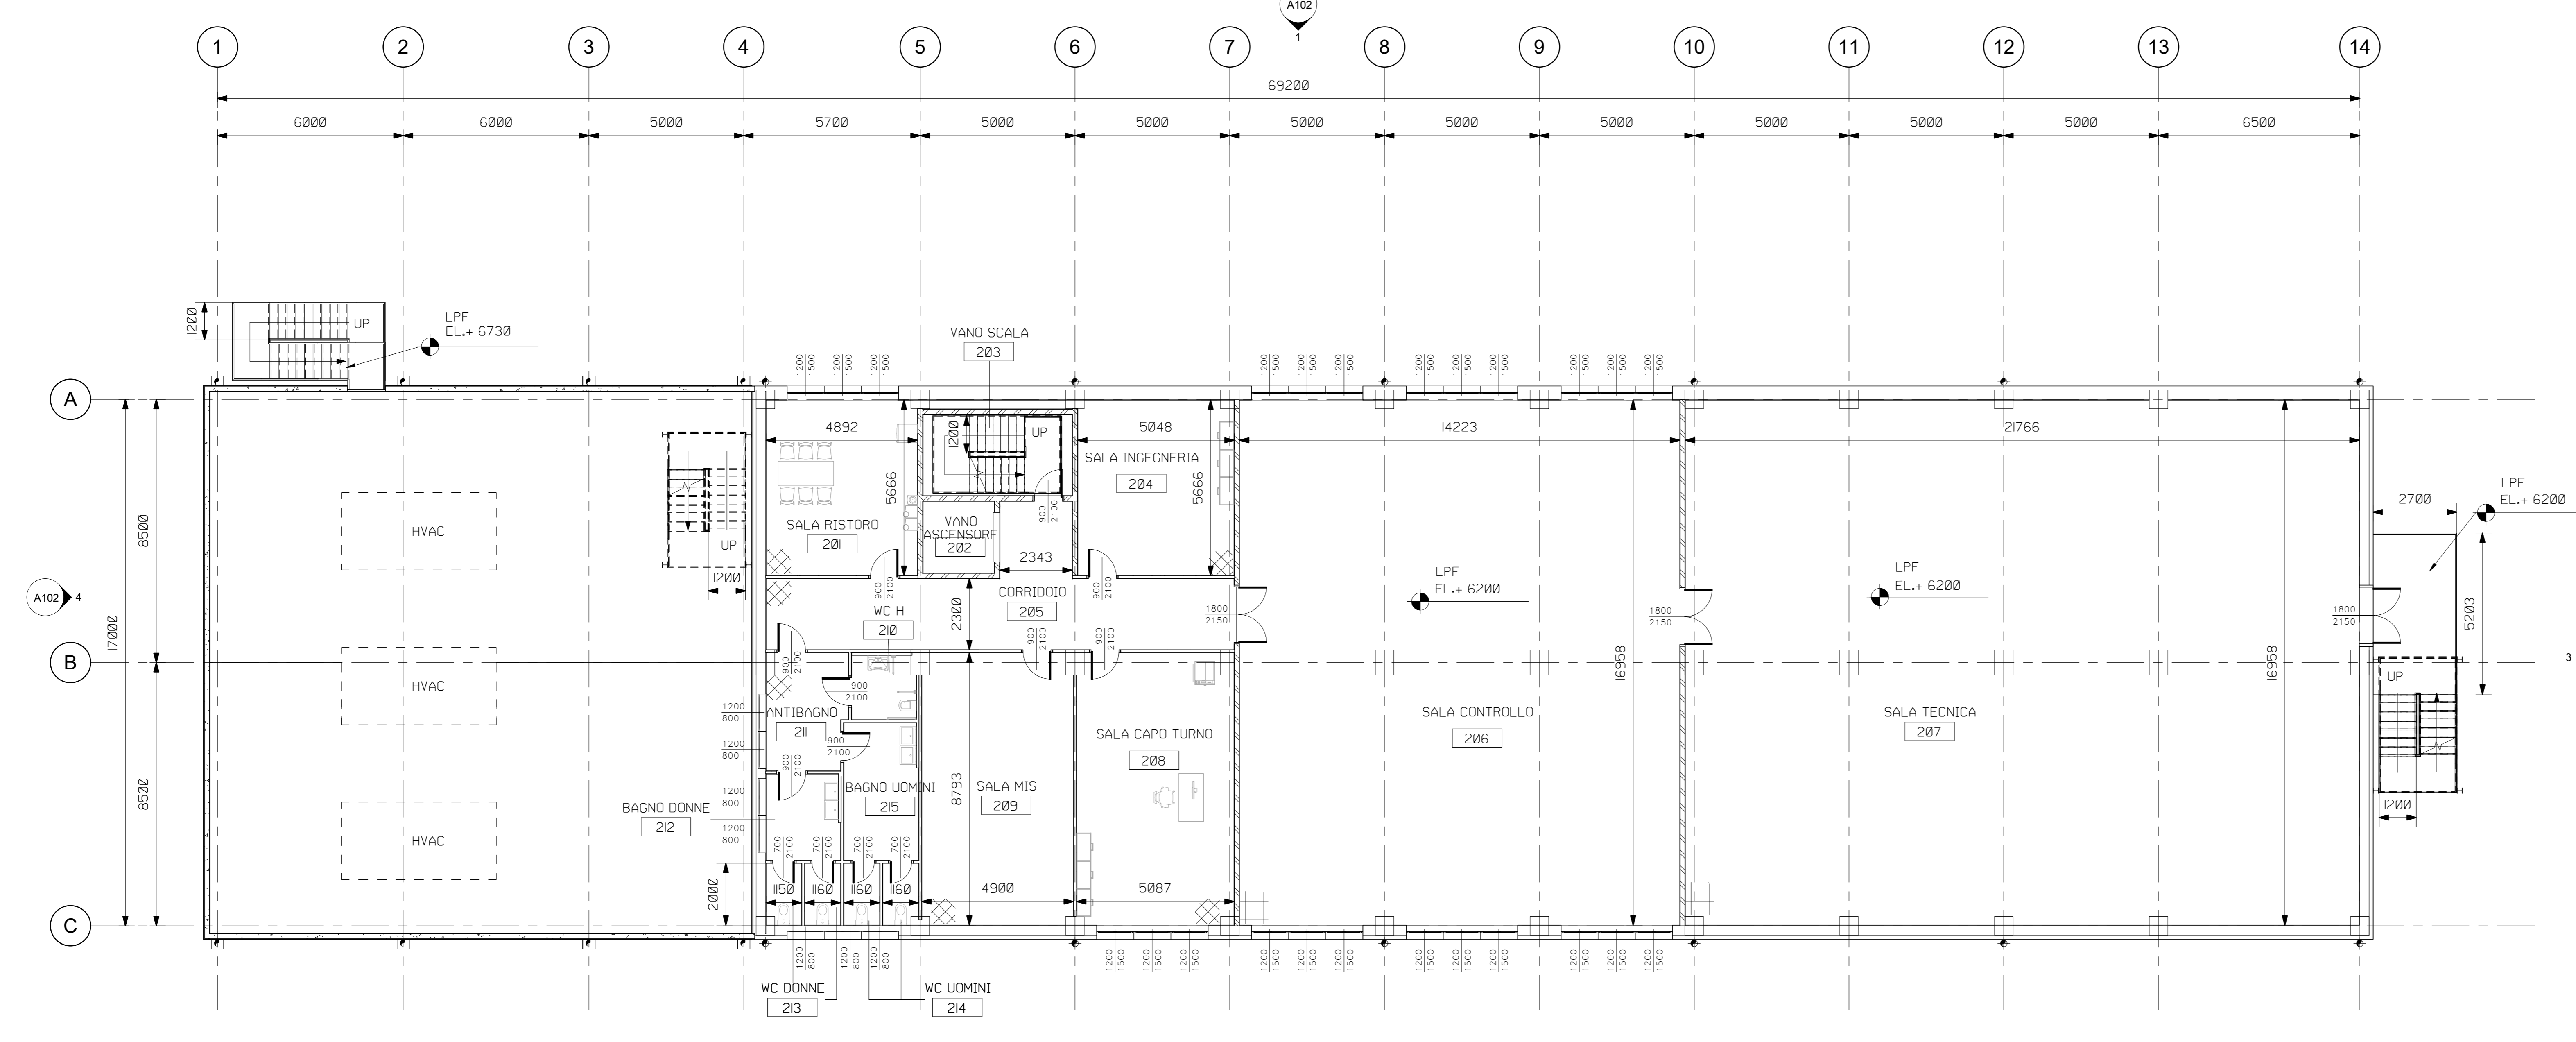


2 PIANTA PRIMO PIANO
 1 : 100

TABELLA STANZE		
Numero	Nome	Area
101	MAGAZZINO	99 m²
102	OFFICINA	46 m²
103	OFFICINA ELETTROSTRUMENTISTI	49 m²
104	OFFICINA MECCANICA	96 m²
105	SALA TECNICA	27 m²
106	VANO ASCENSORE	5 m²
107	VANO SCALA	13 m²
108	UFFICIO PERMESSI/SALA D'ATTESA	40 m²
109	UFFICIO	28 m²
110	<varies>	165 m²
111	UFFICIO	28 m²
112	UFFICIO	28 m²
113	UFFICIO	28 m²
114	TELECOMUNICAZIONI	37 m²
115	HVAC	99 m²
116	SALA RIUNIONI	43 m²
117	SALA RISTORO	43 m²
118	SPOGLIATOIO UOMINI	47 m²
119	DOCCIA UOMINI	9 m²
120	WC UOMINI	9 m²
121	SGABUZZINO	2 m²
122	BAGNO UOMINI	19 m²
123	ANTIBAGNO	16 m²
124	WC H	7 m²
125	BAGNI DONNE	12 m²
126	SPOGLIATOIO DONNE	13 m²
127	DOCCIA DONNE	2 m²
128	WC DONNE	4 m²
129	INGRESSO	25 m²
130	UFFICIO	43 m²
131	LABORATORIO ANALISI ACQUE	42 m²
201	SALA RISTORO	28 m²
202	VANO ASCENSORE	5 m²
203	VANO SCALA	13 m²
204	SALA INGEGNERIA	28 m²
205	CORRIDOIO	41 m²
206	SALA CONTROLLO	240 m²
207	SALA TECNICA	365 m²
208	SALA CAPO TURNO	44 m²
209	SALA MIS	43 m²
210	WC H	4 m²
211	ANTIBAGNO	10 m²
212	BAGNO DONNE	7 m²
213	WC DONNE	5 m²
214	WC UOMINI	5 m²
215	BAGNO UOMINI	11 m²

- LEGENDA:**
- LPE LIVELLO PAVIMENTAZIONE ESTERNA
 - LPF LIVELLO PAVIMENTO FINITO
 - EL ELEVAZIONE
 - ELEVAZIONE IN PIANTA
 - PLUVIALE
 - ▨ PAVIMENTO IN GRES
 - ▨ PAVIMENTO IN C.A. CON TRATTAMENTO ANTIPOLVERE
 - ▨ PAVIMENTO FLOTTANTE
 - ▨ PAVIMENTO ANTICACIO
 - ➡ ACCESSO PRINCIPALE
 - ➡ USCITA DI EMERGENZA

PIANTA CHIAVE:

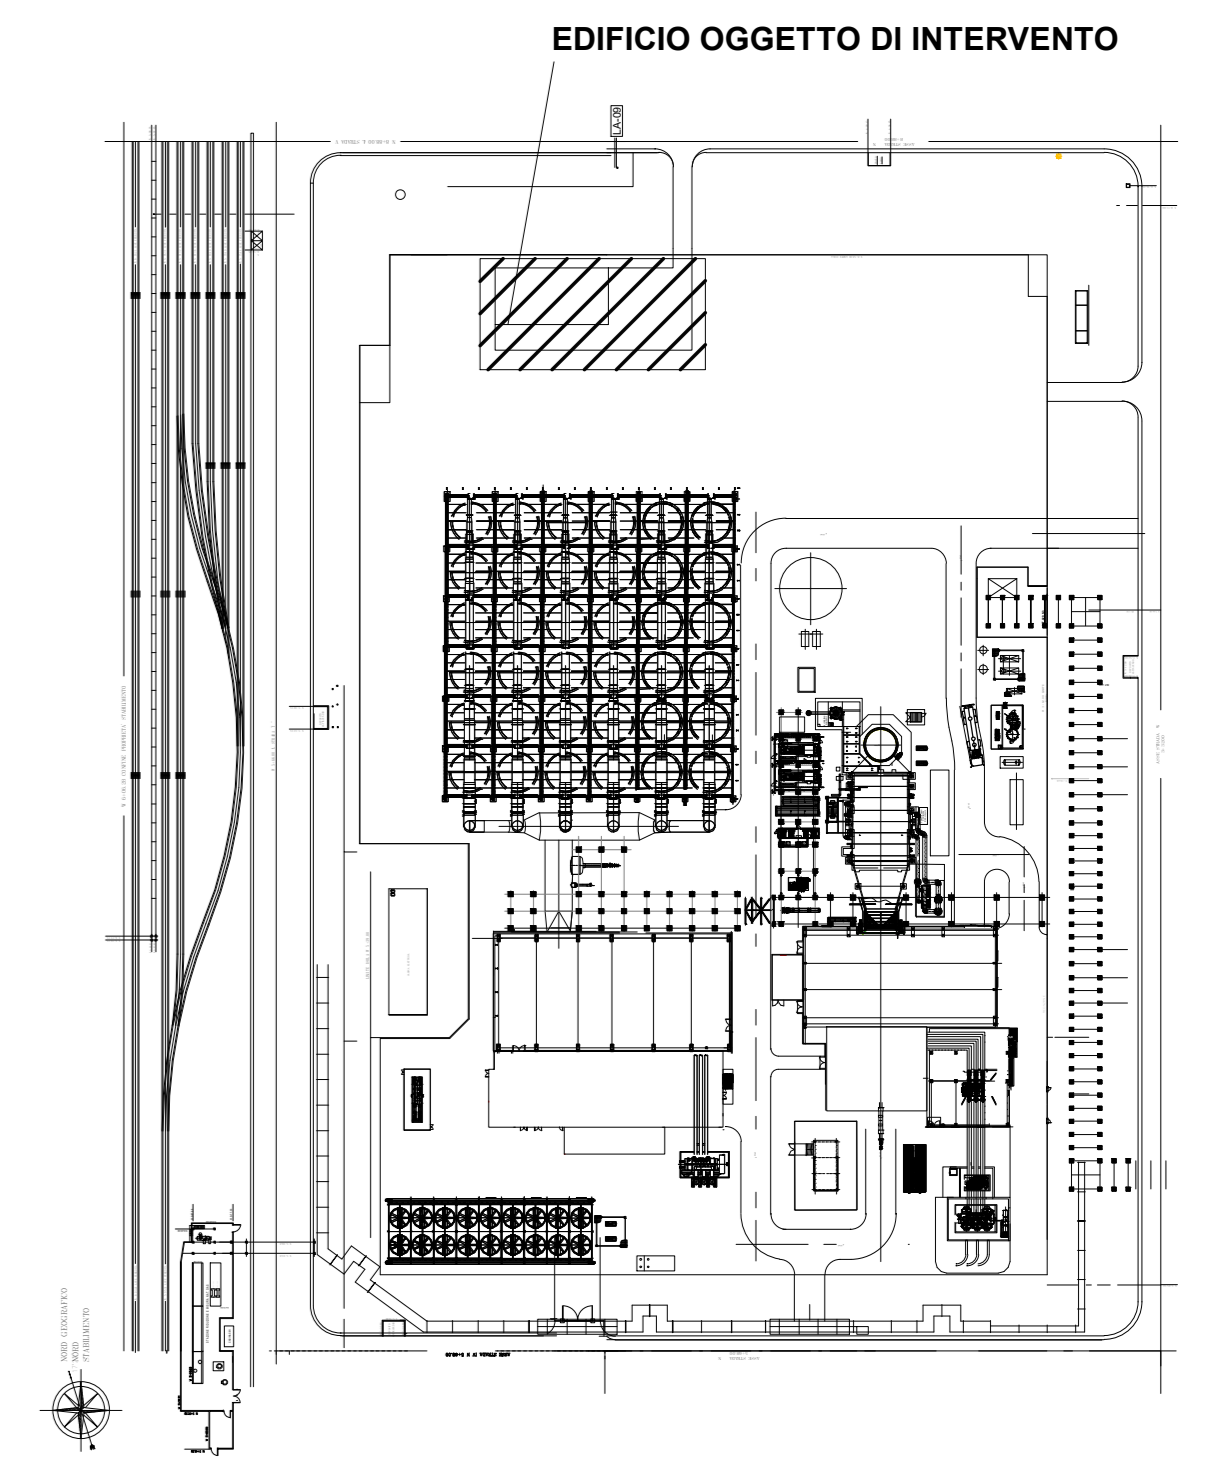


NOTE:

- TUTTI LE DIMENSIONI SONO ESPRESSE IN MILLIMETRI.
- TUTTE LE QUOTE SONO ESPRESSE IN MILLIMETRI.
- LA QUOTA 0.00 DI PROGETTO E' CONVENZIONALE.




C.R.F.S. 00 27/03/04		EMMISSIONE PER ENTI		D. Stato		P. Cont.		P. D. Stato		S. Marocco	
Numero	Revisione	Descrizione	Preparato da	Verificato da	Approvato da	Completato da	Completato da	Completato da	Completato da	Completato da	Completato da
00											
Logo Company e regione sociale		LCI Activity Code		Identificativo documento Company		RA01NCFADM10004		Identificativo documento contractor		690-CC-A-10004_01	
Logo Contractor regione sociale		SAIPEM		SAIPEM S.p.A.		SAIPEM S.p.A.		SAIPEM S.p.A.		SAIPEM S.p.A.	
Facility and Sub Facility description		Nome Progetto		Controllato da		Foglio e		Scala		Foglio e	
RAVENNA - NC		NUOVO CICLO COMBINATO		1 : 100		1 di 2		1 : 100		1 di 2	
Titolo documento		Supera il N.		Supera il N.		Supera il N.		Supera il N.		Supera il N.	
FABBRICATO AMMINISTRATIVO E SALA CONTROLLO - PIANTE		RAVENNA - NC		RAVENNA - NC		RAVENNA - NC		RAVENNA - NC		RAVENNA - NC	

NORD GEOGRAFICO
17°21'
NORD STABILIMENTO

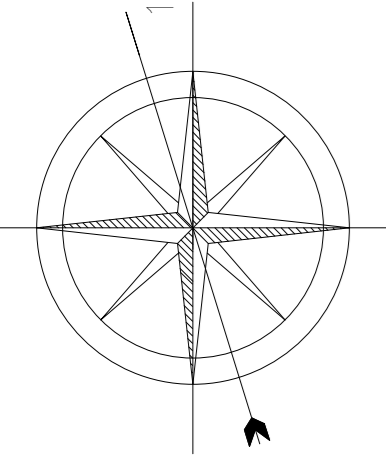

LEGENDA:


- LPE LIVELLO PAVIMENTAZIONE ESTERNA
- LPF LIVELLO PAVIMENTO FINITO
- EL ELEVAZIONE
- ELEVAZIONE IN PIANTA
- PLUVIALE
- PAVIMENTO IN GRES

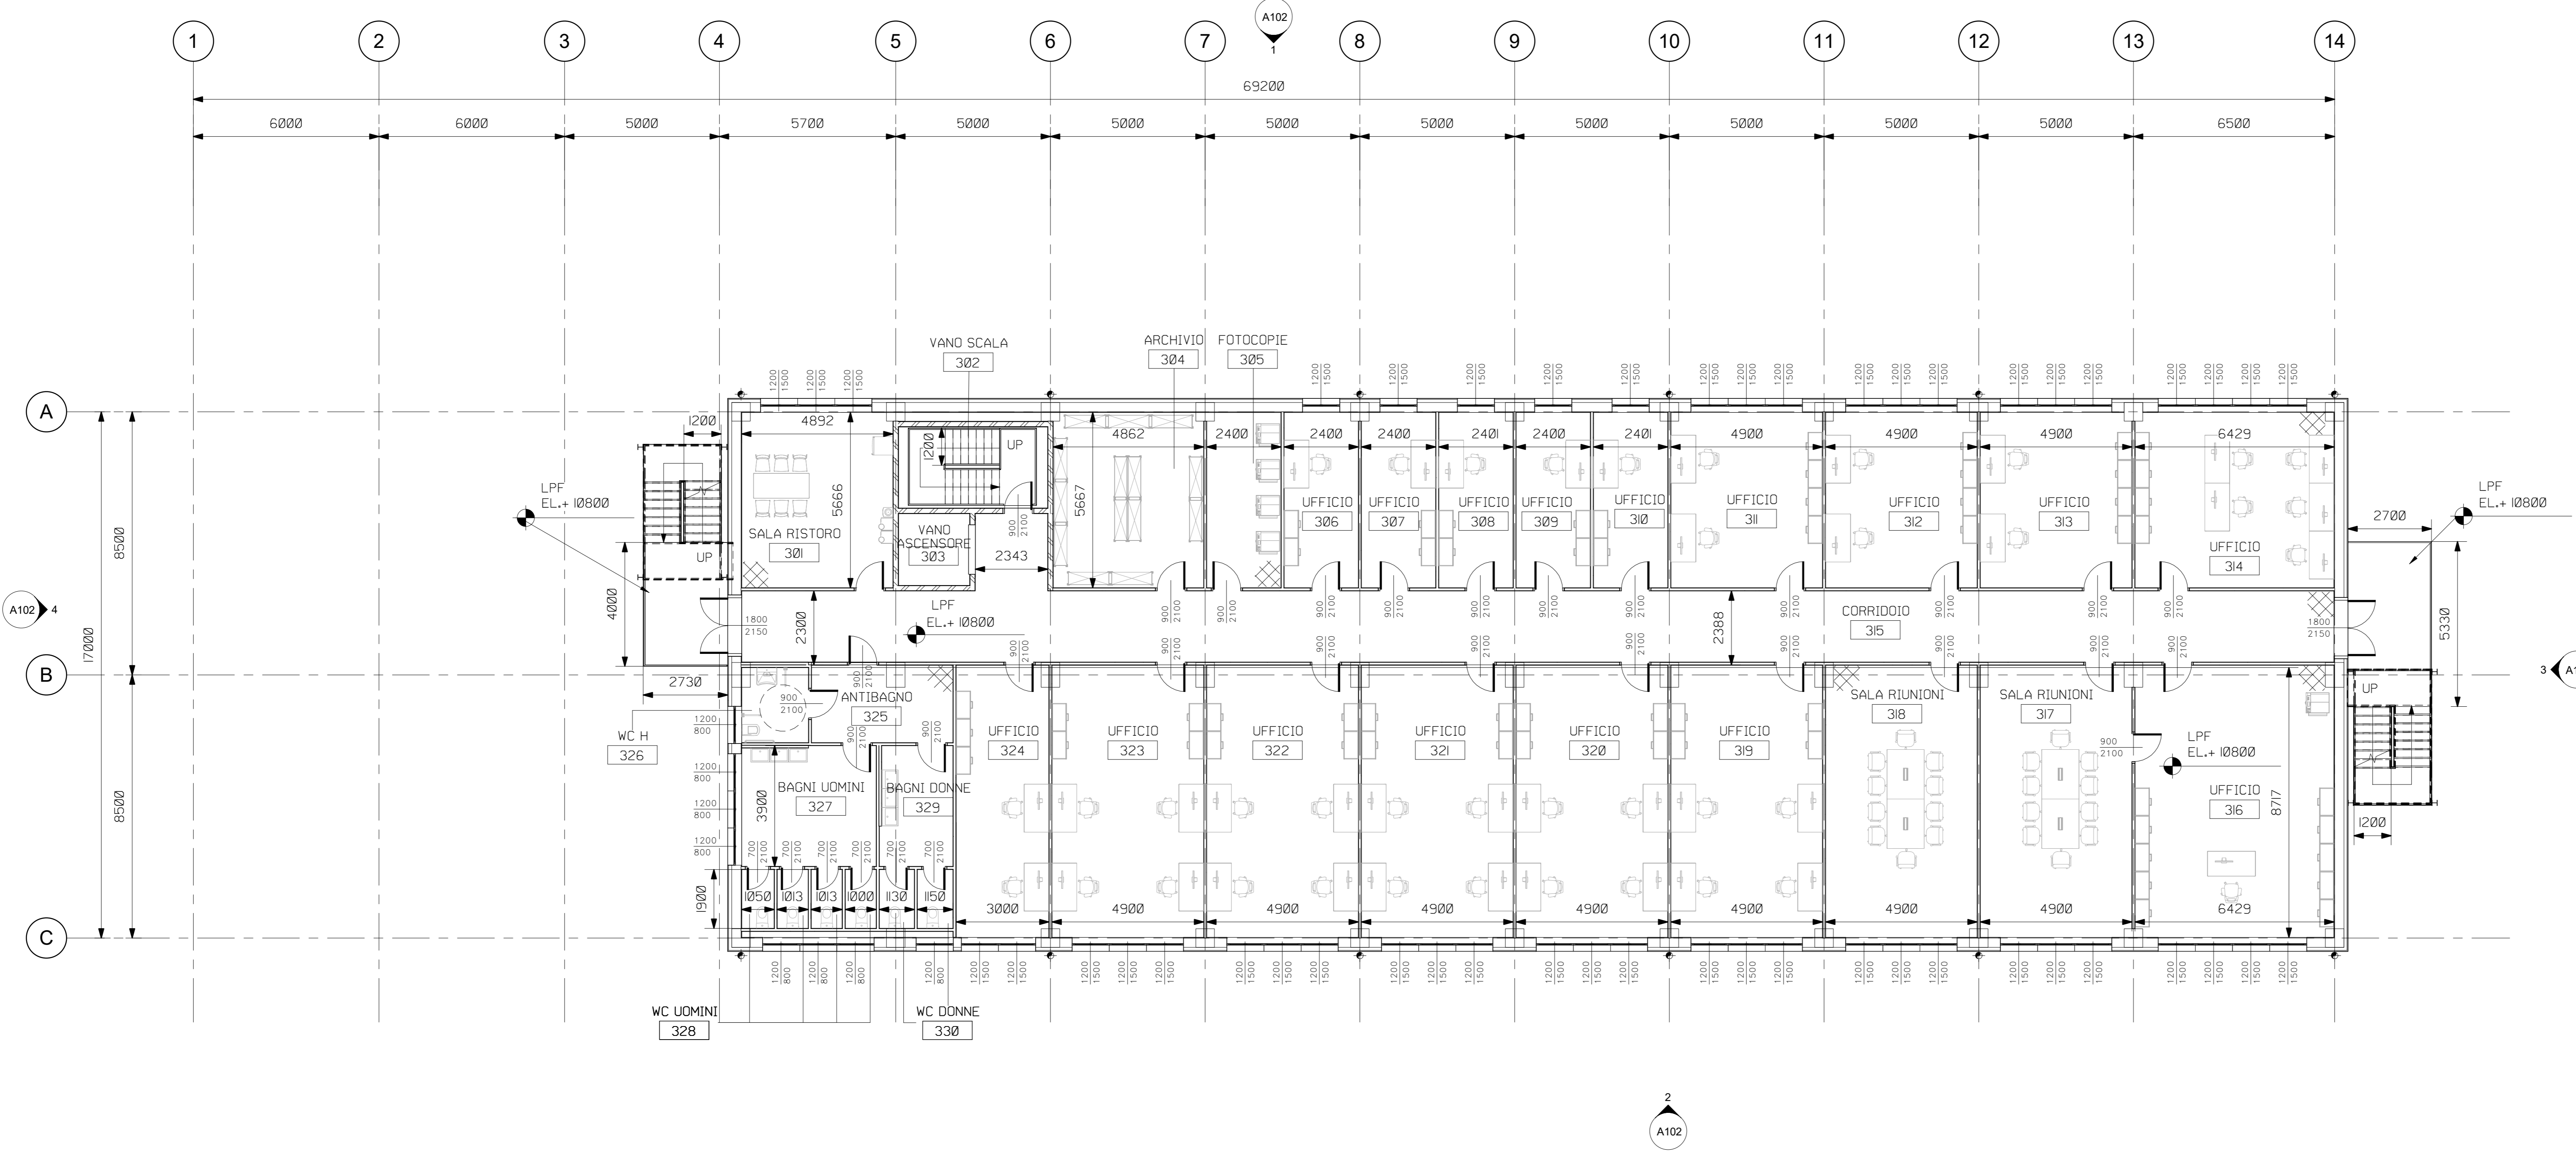

3 PIANTA SECONDO PIANO
1 : 100

TABELLA STANZE AREA UFFICI		
Numero	Nome	Area
301	SALA RISTORO	28 m ²
302	VANO SCALA	13 m ²
303	VANO ASCENSORE	5 m ²
304	ARCHIVIO	27 m ²
305	FOTOCOPIE	14 m ²
306	UFFICIO	14 m ²
307	UFFICIO	14 m ²
308	UFFICIO	14 m ²
309	UFFICIO	14 m ²
310	UFFICIO	14 m ²
311	UFFICIO	28 m ²
312	UFFICIO	28 m ²
313	UFFICIO	28 m ²
314	UFFICIO	36 m ²
315	CORRIDOIO	124 m ²
316	UFFICIO	56 m ²
317	SALA RIUNIONI	43 m ²
318	SALA RIUNIONI	43 m ²
319	UFFICIO	43 m ²
320	UFFICIO	43 m ²
321	UFFICIO	43 m ²
322	UFFICIO	43 m ²
323	UFFICIO	43 m ²
324	UFFICIO	26 m ²
325	ANTIBAGNO	11 m ²
326	WC H	5 m ²
327	BAGNI UOMINI	17 m ²
328	WC UOMINI	8 m ²
329	BAGNI DONNE	9 m ²
330	WC DONNE	4 m ²

PIANTA CHIAVE:

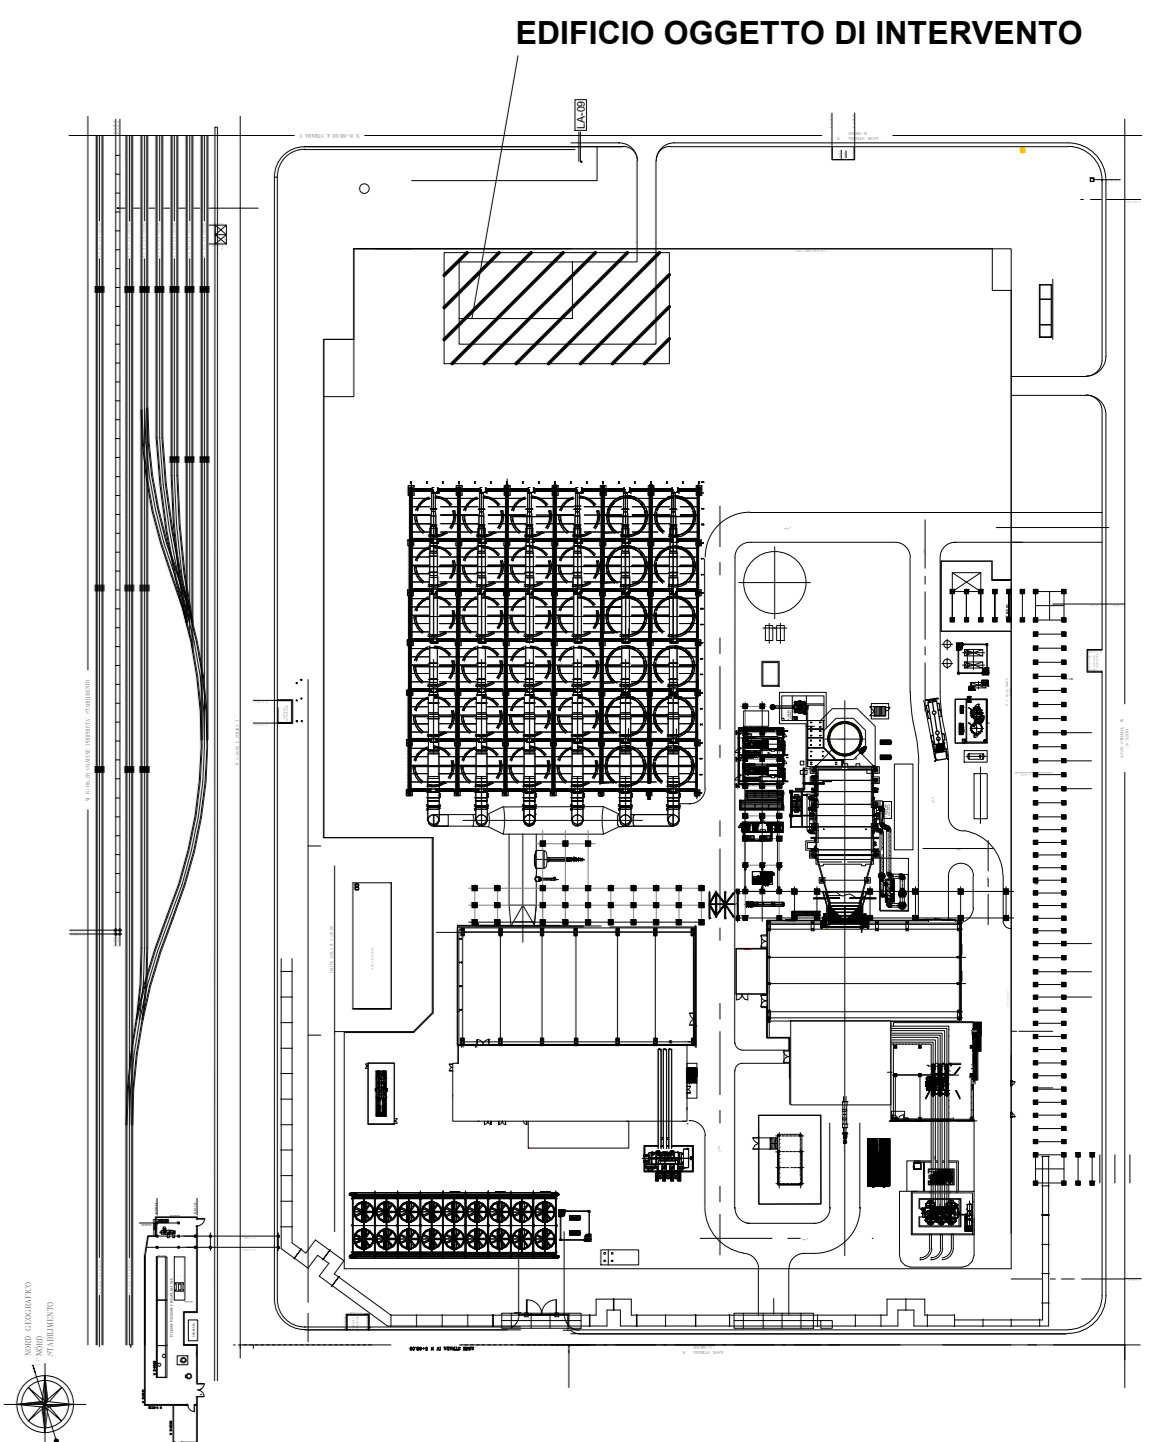

NOTE:

- TUTTI LE DIMENSIONI SONO ESPRESSE IN MILLIMETRI.
- TUTTE LE QUOTE SONO ESPRESSE IN MILLIMETRI.
- LA QUOTA 0.00 DI PROGETTO E' CONVENZIONALE.



EMMISSIONE PER ENTI		D. Strada	P. Cant./	P. Di. Stato	S. Marotta
Titolo di possesso	Descrizione	Preparato da	Verificato da	Approvato da	Completato da
Logo di missione Logo Company e ragione sociale					
		LCI Activity Code IT-2024-0104	Identificativo documento contractor: RA01NCFADM10004		
		Project Code 000646			

Identificativo documento contractor:		Identificativo documento contractor:	
Facility and Sub Facility description	Nome Progetto	Controllato da:	Foglio e:
RAVENNA - NC	NUOVO CICLO COMBINATO	SAIPEM	690-CC-A-10004_01
Scala		Scale	Foglio e:
1 : 100		Scale	2 di 2

FABBRICATO AMMINISTRATIVO E SALA CONTROLLO - PIANTE
Supera il N.
Superato dal N.
Area di progetto
P.A.