


DESCRIZIONE	CODICE
PLANIMETRIA, PROFILO LONGITUDINALE E SEZIONI TIPO	IN0500DE2L7V0809001
RELAZIONE DESCRITTIVA INTERVENTO	IN0500DE2P7V0809001
PLANIMETRIA STATO DI FATTO	IN0500DE2B7V0809001
IMPIANTO DI SOLLEVAMENTO	IN0500DE2R7V0809001
RELAZIONE GEOTECNICA	IN0500DE2W7V0809001
<b>ELABORAZIONI DI LINEA</b>	
PLANIMETRIA LINEA AC DA KM 89+824.970 A KM 90+624.970	IN0500DE2P7F0001079
PLAN. SIST. IDR. - KM 89+824.970 A KM 90+624.970	IN0500DE2P7D0002079
PROFILO LONGITUDINALE LINEA AC DAL 91+200.000 AL KM 92+100.000	IN0500DE2P7F0001071
SEZIONI TRASVERSALI LINEA AC DA 90+250.000 A KM 90+478.847	IN0500DE2W9F0001119
SEZIONI TRASVERSALI LINEA AC DA 90+486.447 A KM 90+730.287	IN0500DE2W9F0001120


NOTE GENERALI

LEGENDA:


- Andamento planimetrico
  - L Lunghezza rettilineo (m)
  - S<sub>p</sub> Lunghezza raccordi (m)
  - R Parametro diotride
  - R Raggio curva planimetrica (m)
  - Raccordi verticali
  - Q<sub>p</sub> Quota verticale livello
  - Δp Differenza di pendenza tra livellette consecutive
  - R<sub>v</sub> Raggio raccordo verticale (m)
  - f Freccia (m)
  - Qualità e progressiva punto di tangenza almetrica
- P.F. = PIANO DEL FERRO  
- Q.P. = QUOTA PROGETTO STRADALE  
- Q.S. = QUOTA DI SCORRIMENTO  
- Q.B. = QUOTA DI RIFERIMENTO  
- TUTTE LE MISURE SONO ESPRESSE IN METRI, SALVO OVE DIVERSAMENTE INDICATO

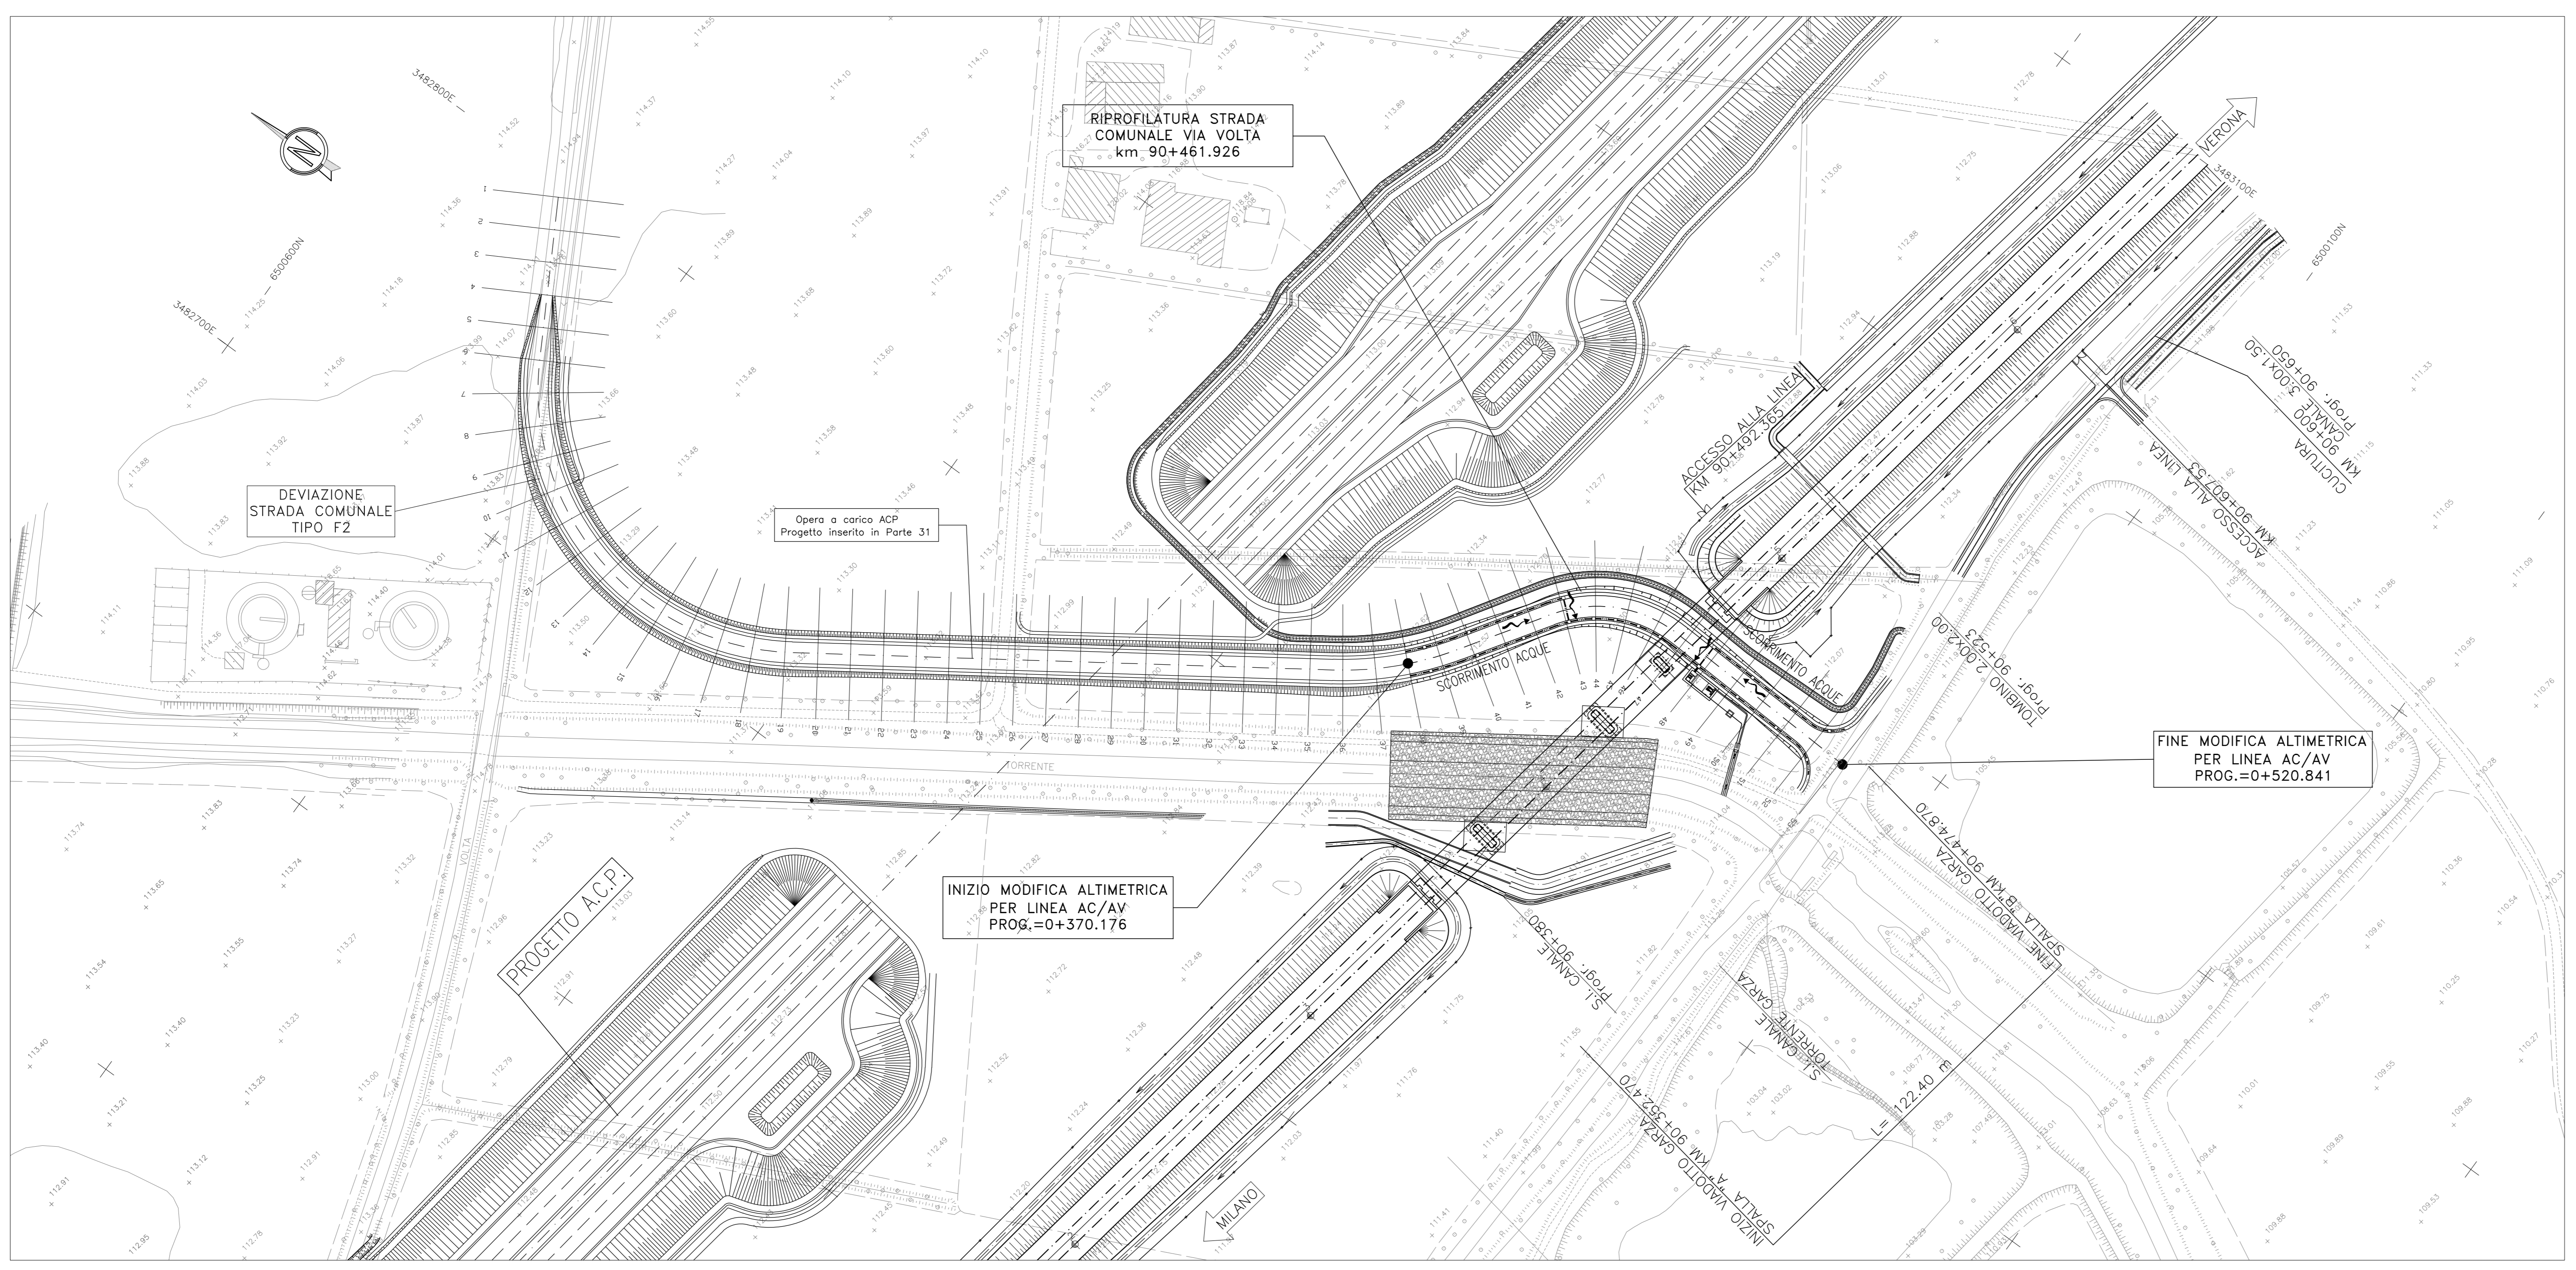

PLANIMETRIA VIA VOLTA SCALA 1:1000

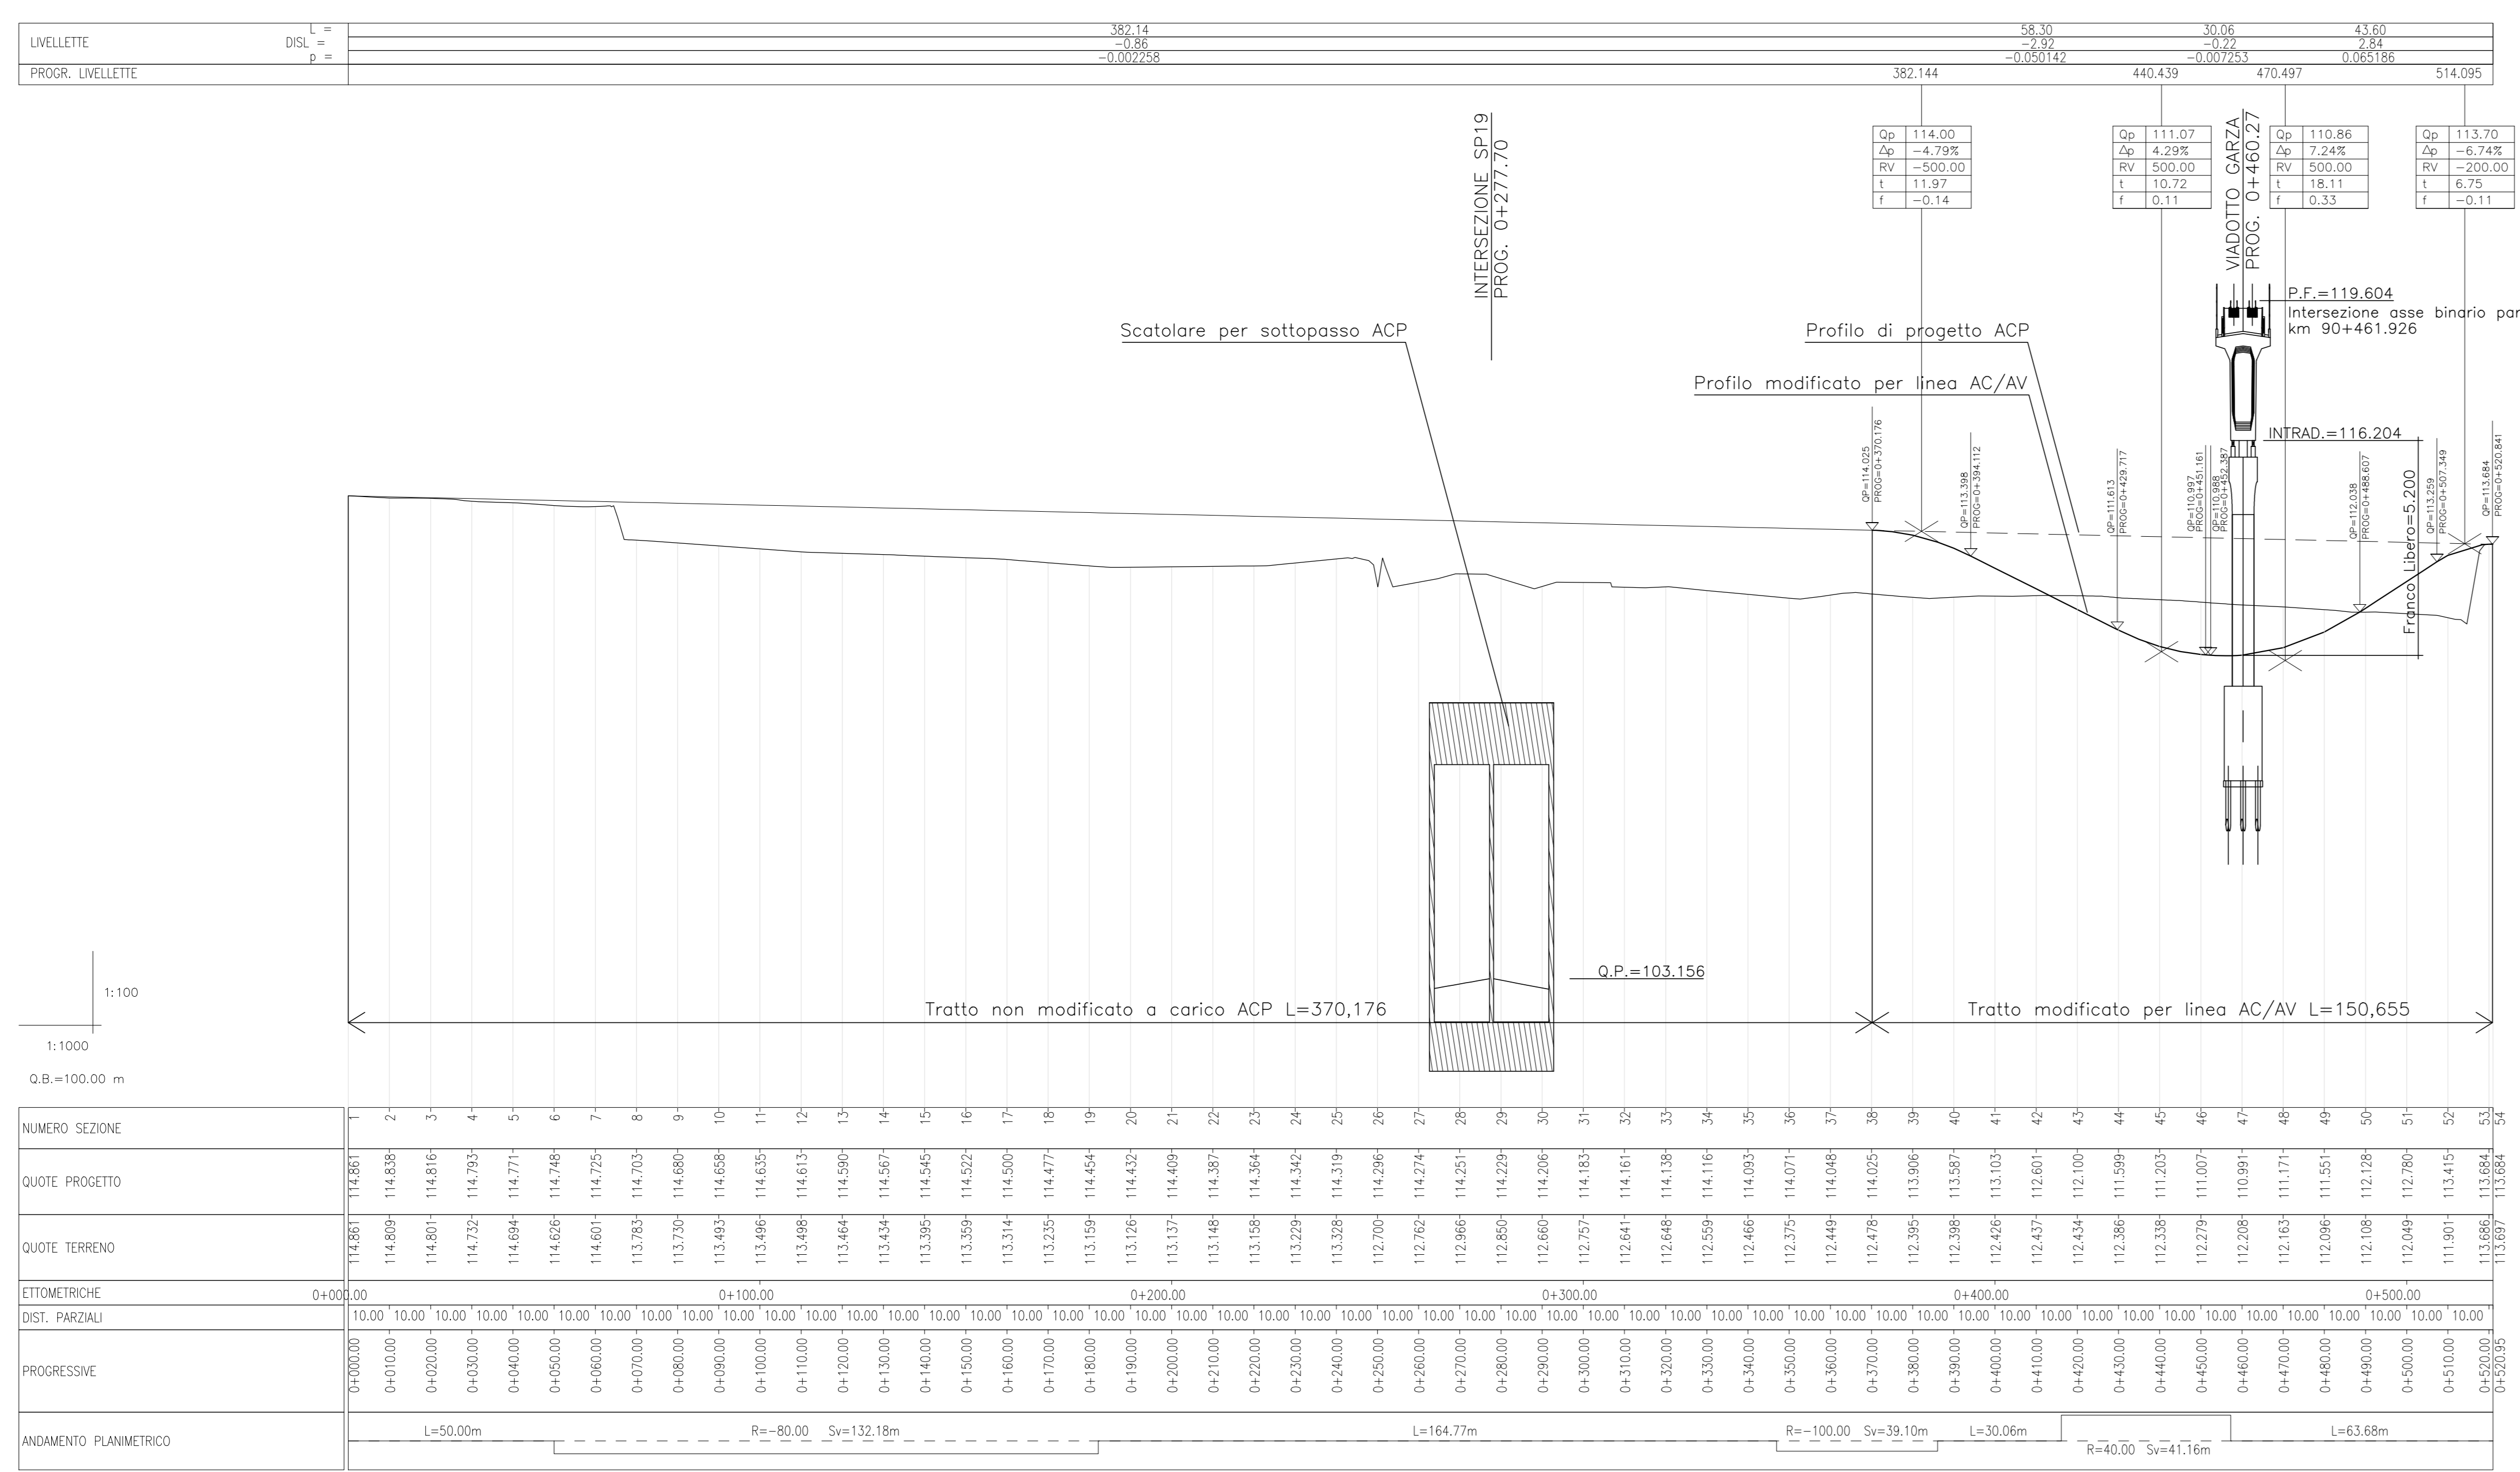

PROFILO LONGITUDINALE VIA VOLTA SCALA 1:1000/1:100

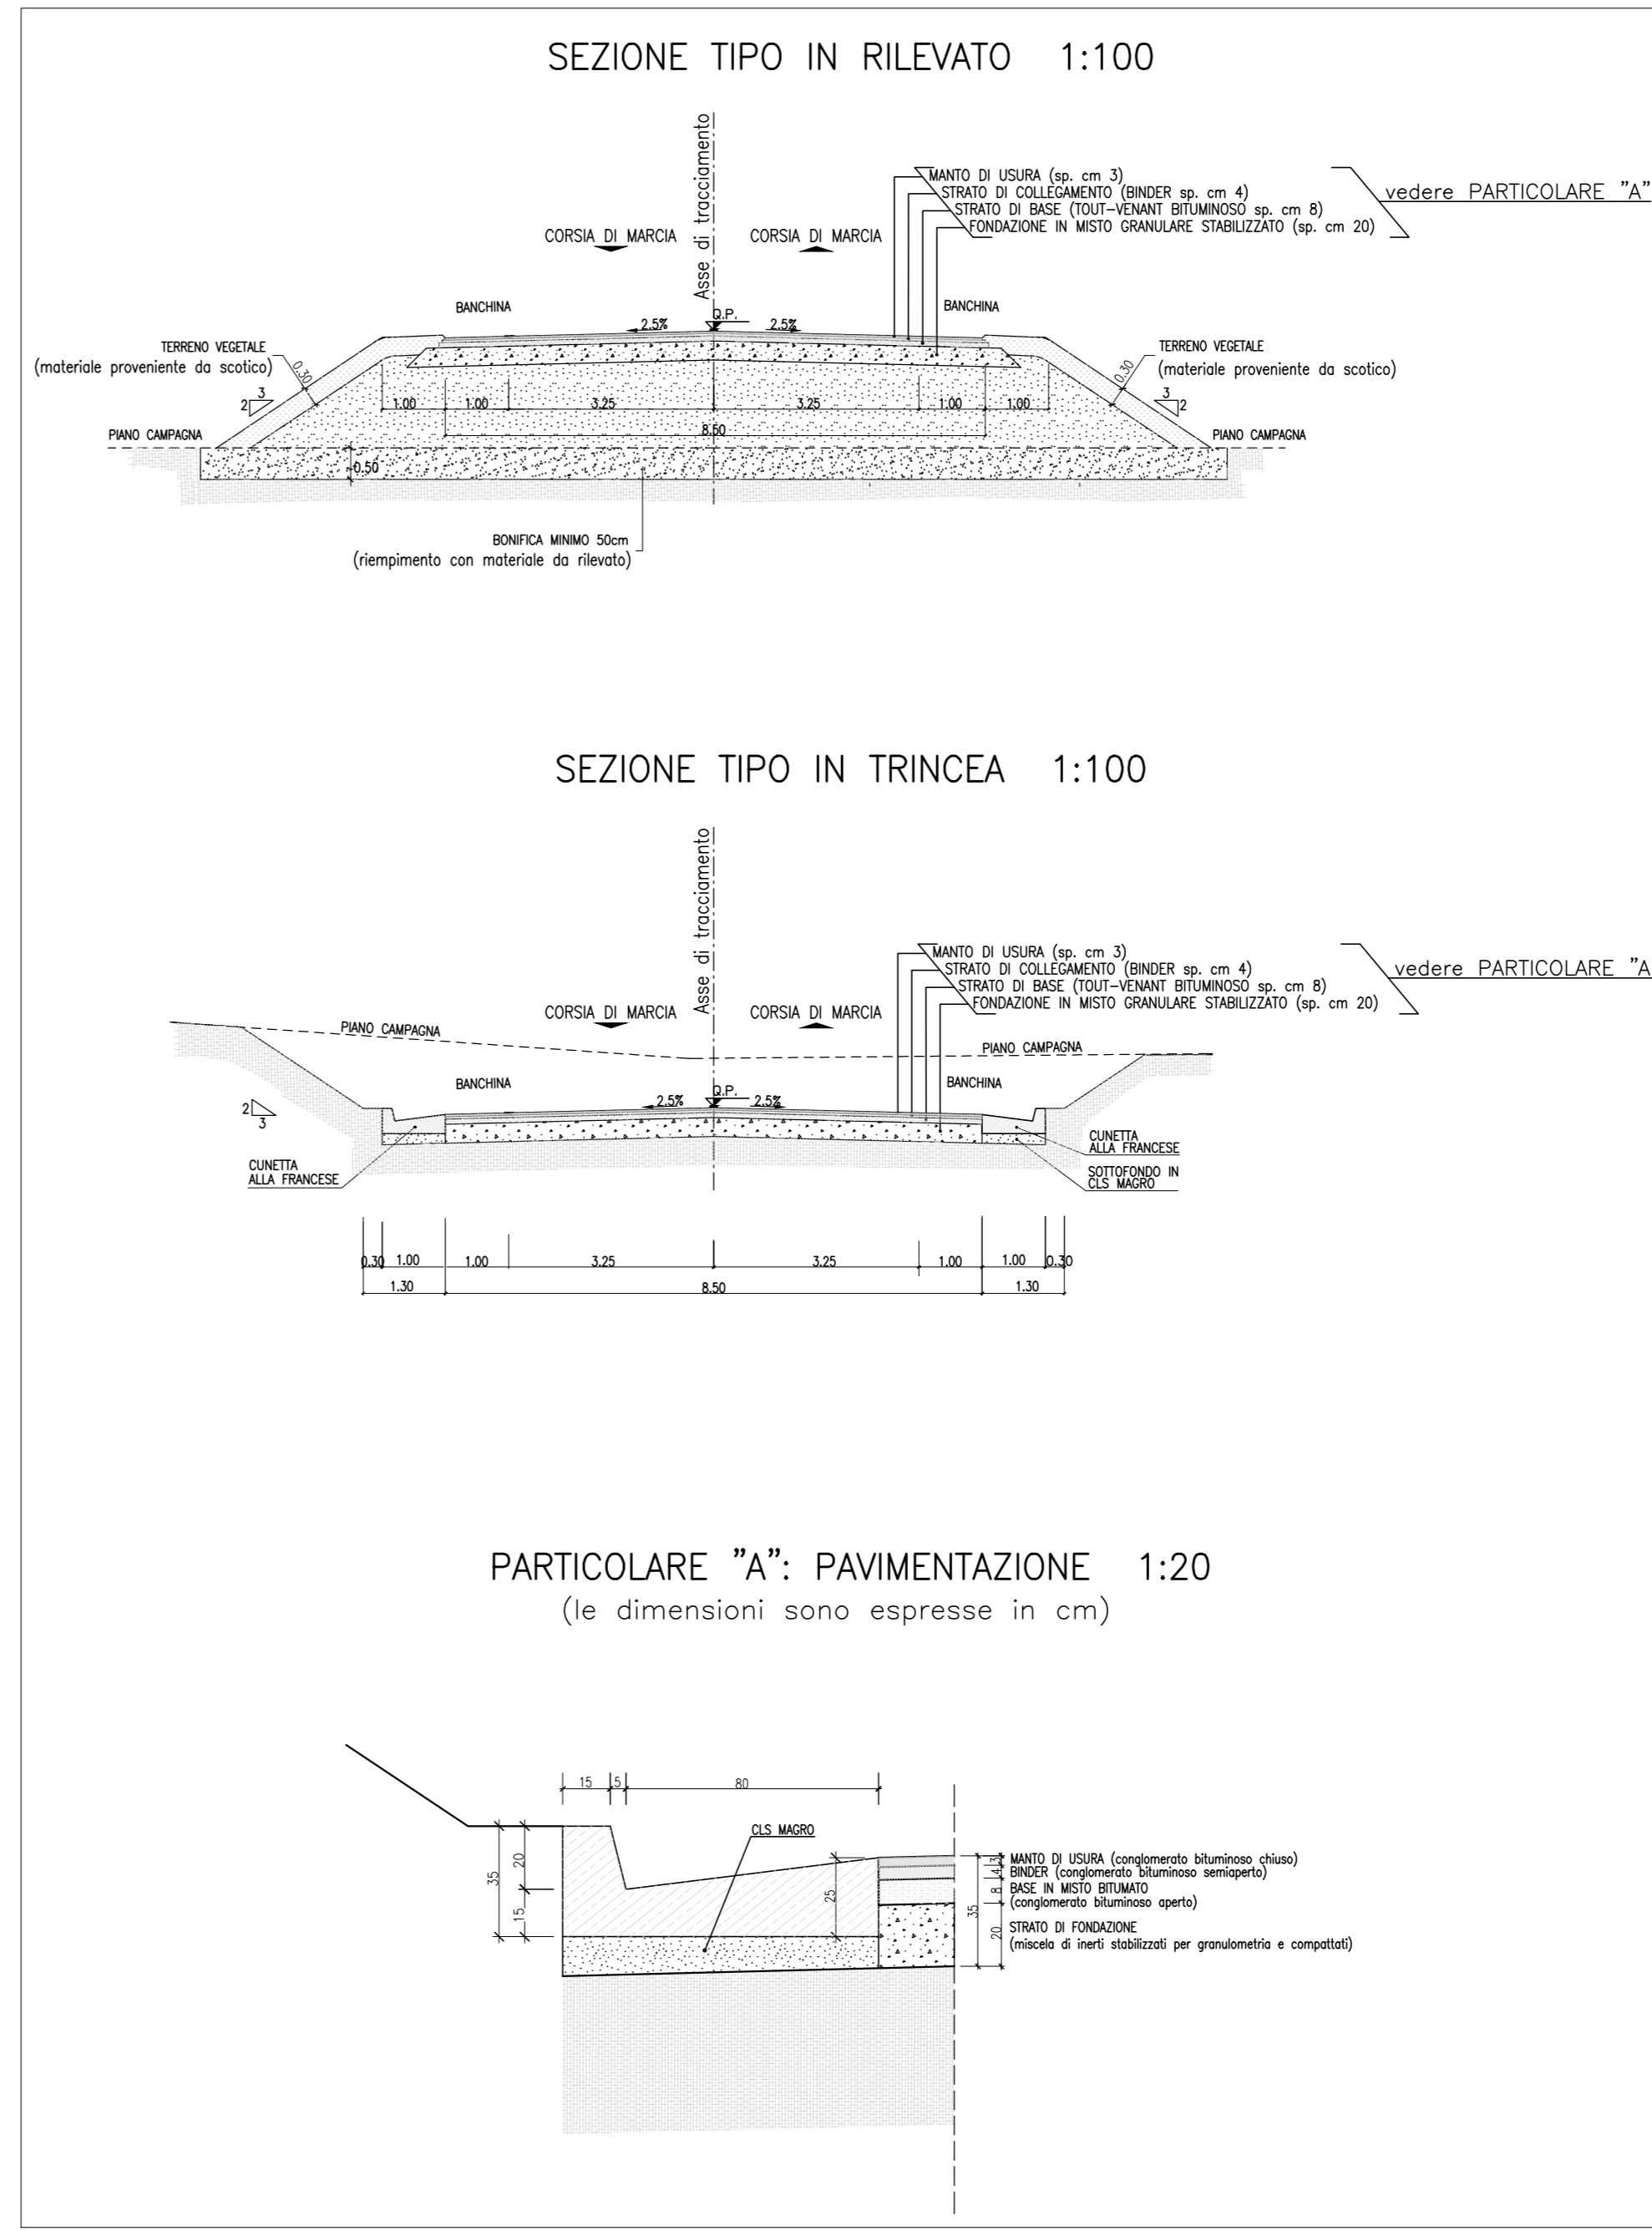

SEZIONE TIPO (Categ. F2) SCALA 1:100

CARATTERISTICHE DEI MATERIALI

COMMITTENTE: **RFI** RETE FERROVIARIA ITALIANA GRUPPO FERROVIE DELLO STATO ITALIANE

ALTA SORVEGLIANZA: **ITALFERR** GRUPPO FERROVIE DELLO STATO ITALIANE

GENERAL CONTRACTOR: **Cepav due**

**INFRASTRUTTURE FERROVIARIE STRATEGICHE DEFINITE DALLA LEGGE OBIETTIVO N. 443/01**

LINEA A.V./A.C. TORINO - VENEZIA Tratta MILANO - VERONA  
Lotto funzionale Brescia-Verona  
PROGETTO DEFINITIVO

OPERE DI ATTRAVERSAMENTO STRADALE  
**STRADA COMUNALE VIA VOLTA PK 90+461.926**

PLANIMETRIA, PROFILO LONGITUDINALE E SEZIONI TIPO

ALTA SORVEGLIANZA: **ITALFERR**

COMMESSA LOTTO FASE ENTE TIPO DOC. OPERA/DISCIPLINA PROG. REV. SCALA

IN05 00 D E2 L7 V10809 001 0 varie

Rev.	Data	Descrizione	Registra	Verificato	Data	Appr. Data	Consorzio
0	31/03/14	EMISSIONE PER CDS			31/03/14	31/03/14	Cepav due
1							
2							
3							

PROGETTAZIONE GENERAL CONTRACTOR: **ITALFERR** (Data: 31/03/14) [Doc.N. 12257\_02.dwg]

SAIPEM S.p.a. COMM. 032121

Progetto cofinanziato dalla Unione Europea

Scalati di piani: 1:1