




SEZIONE LONGITUDINALE -1:200

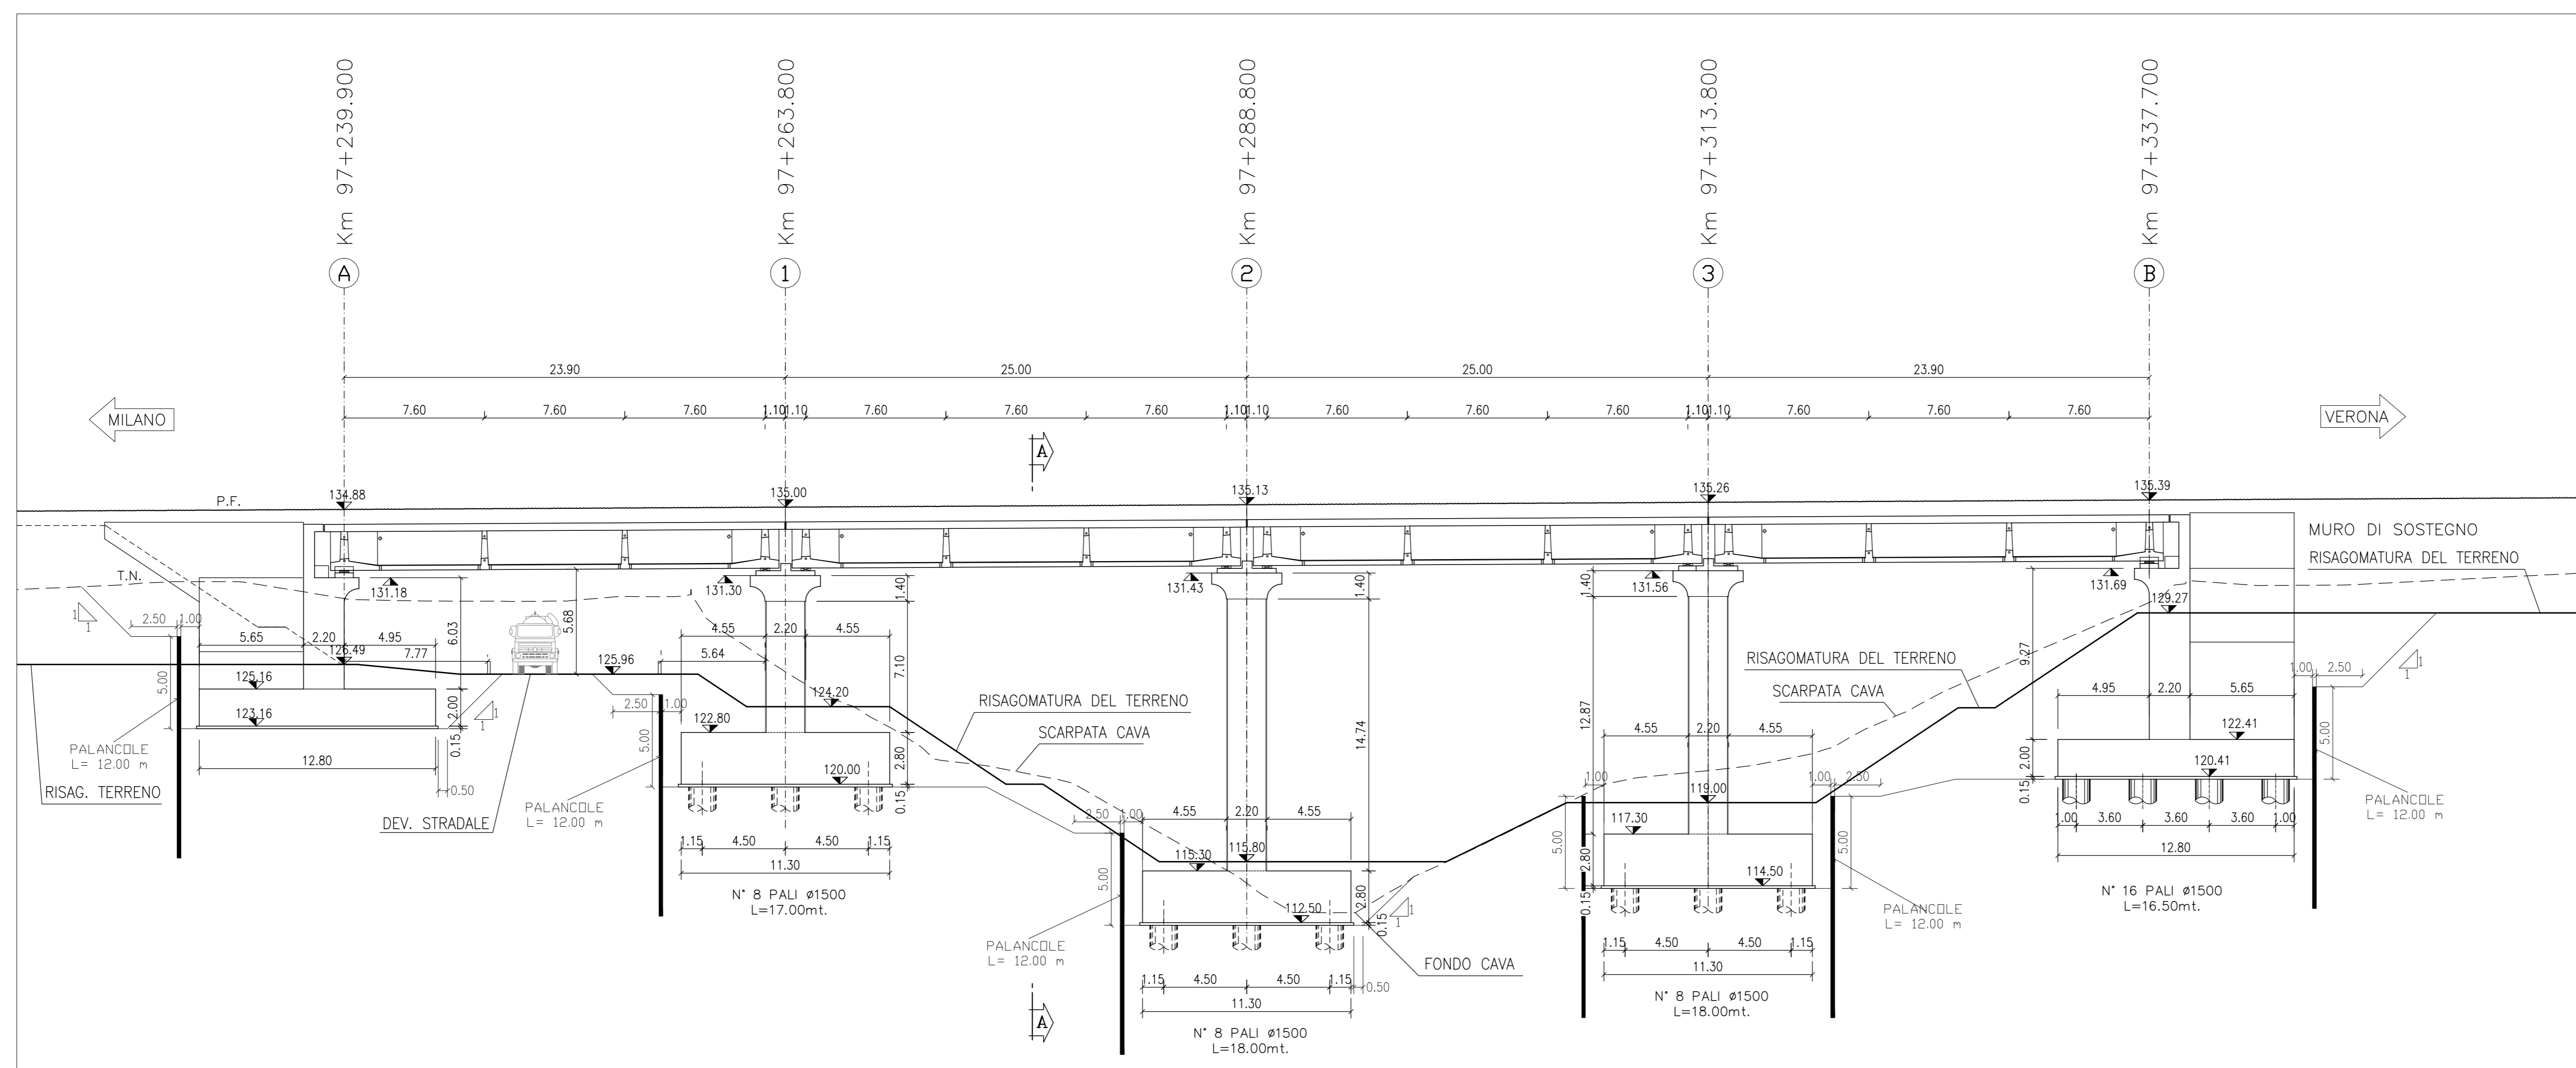

SEZIONE TRASVERSALE A-A - 1:200

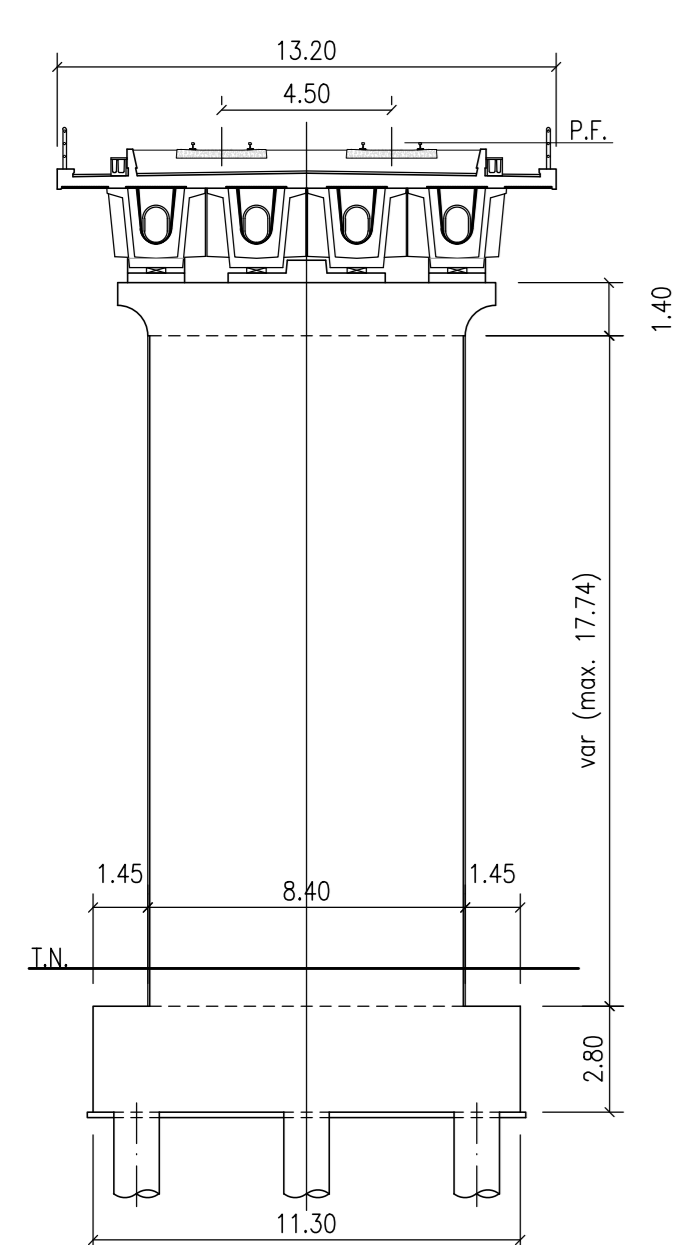

PIANTA FONDAZIONI -1:200

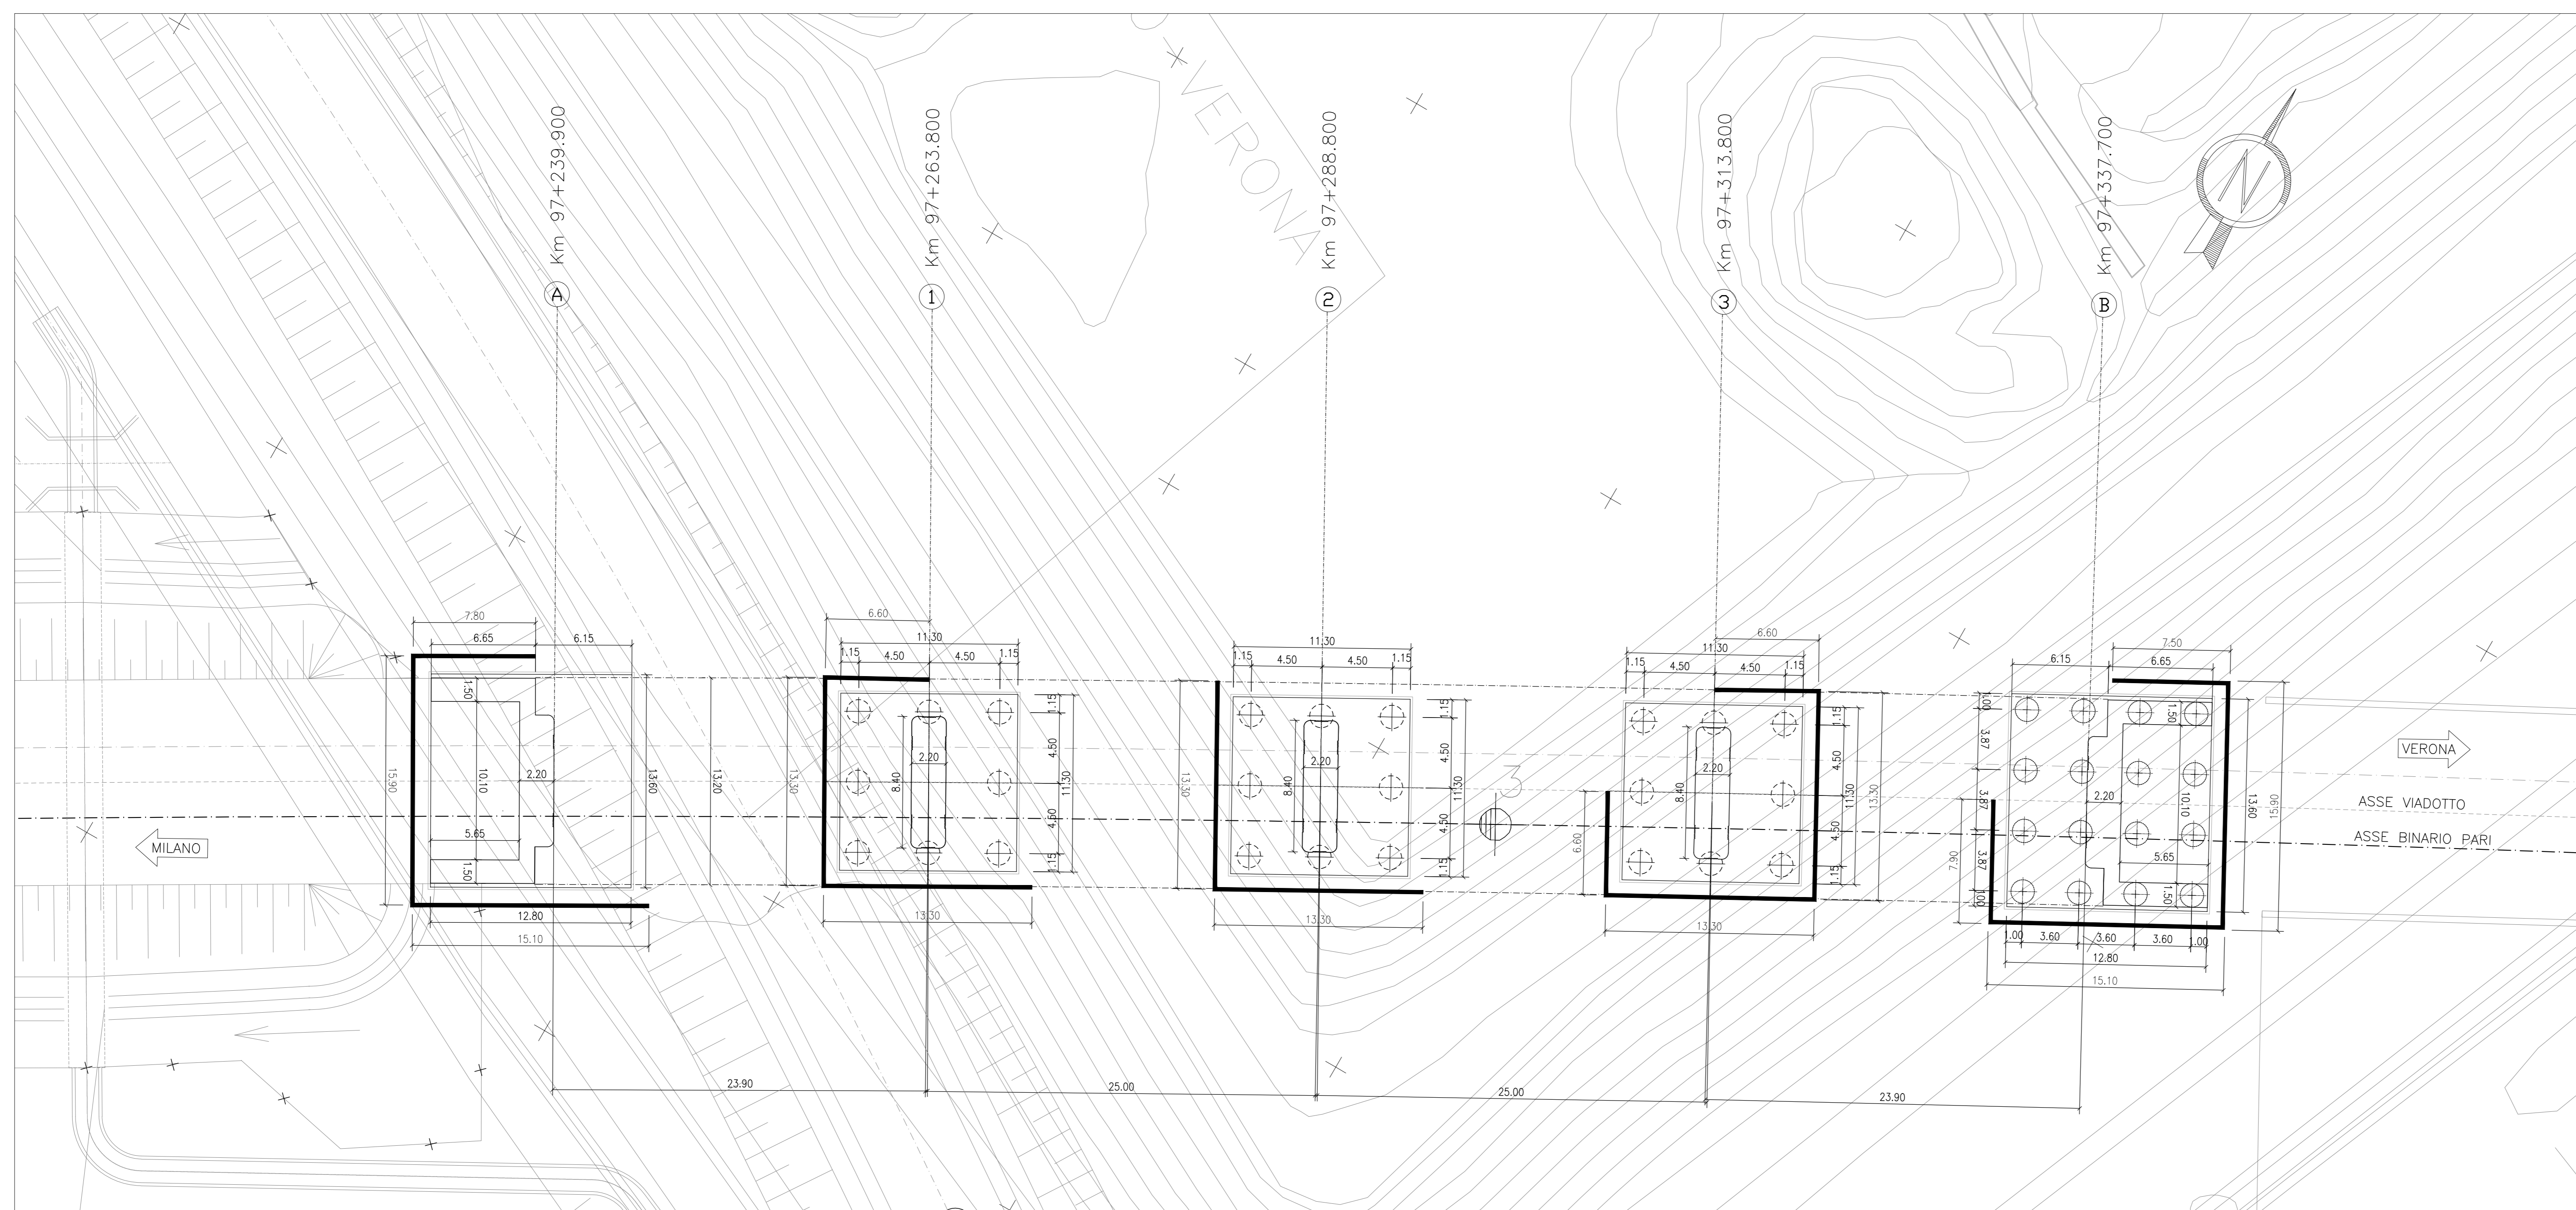

LABORATORI DI RIFERIMENTO

DESCRIZIONE	CODICE N.
PLANIMETRIA LINEA A.C. DA KM 97+024.970 A KM 97+824.970	IN050002P7F0001088
PROFLO LONGITUDINALE LINEA A.C. DA 96+600.000 A KM 97+500.000	IN050002P7F0001077
RELAZIONE TECNICA	IN050002ZLW0900001
PROSPETTO LONGITUDINALE E PIANTE IMPALCATO	IN050002P7V09000001
PLANIMETRIA INDIVIDUAZIONE OPERA E PROFLO LONGITUDINALE	IN050002P7V09000001
A.C. VIADOTTI TIPOLOGICI - RIFERIMENTI AGLI ELABORATI TIPOLOGICI IMPALCATI-SPALLE-PILE	IN050002Z0W00000002
TIPOLOGICI OPERE PROVVISORIE PER SCAM STANDARD H = 5,00 m (ter. tipo2)	IN050002P7R00000005

LEGENDA

P.F. = PIANO FERRO
T.N. = TERRENO NATURALE

NOTE GENERALI

TUTTE LE MISURE SONO ESPRESSE IN m.

OPERE PROVVISORIE PER SCAM PLINTI

Pila/Spalla	quoto fondo [m sim]	H scavo [m]	O.P.	tipo di terreno	spessore tamponi in jet-grouting [m]	spessore getto di magro [m]
SpA	97	max. 5 m*	tipologico H=5m*	2	-	-
P1	97	max. 5 m*	tipologico H=5m*	2	-	-
P2	97	max. 5 m*	tipologico H=5m*	2	-	-
P3	97	max. 5 m*	tipologico H=5m*	2	-	-
SpB	97	max. 5 m*	tipologico H=5m*	2	-	-

* DEVONO ESSERE REALIZZATI PRESCAM PER CONTENERE LE ALTEZZE MASSIME DI SCAVO CON PALANCOLE ENTRO 5 m

CARATTERISTICHE DEI MATERIALI

INCIDENZA MATERIALI

COMMITTENTE:



ALTA SORVEGLIANZA:



GENERAL CONTRACTOR:



INFRASTRUTTURE FERROVIARIE STRATEGICHE DEFINITE DALLA LEGGE OBIETTIVO N. 443/01
LINEA A.V./A.C. TORINO - VENEZIA Tratta MILANO - VERONA
Lotto funzionale Brescia-Verona
PROGETTO DEFINITIVO

LINEA A.C. - VIADOTTO MONTICHIARI 1 - VI09
SEZIONE LONGITUDINALE E PIANTE FONDAZIONI



ALTA SORVEGLIANZA	Verificato	Data	Approvato	Data
ITALFERR				

COMMESSA	LOTTO	FASE	ENTE	TIPO DOC.	OPERA/DISCIPLINA	PROGR.	REV.	SCALA
IN05	00	D	E2	Z9	VI09/00	001	0	1:200

PROGETTAZIONE GENERAL CONTRACTOR										Autorizzato/Date	
Rev.	Data	Descrizione	Redatto	Data	Verificato	Data	Approvato	Data	Consortio		
0	31/03/14	EMISSIONE PER CDS	Paolo	31/03/14	Paolo	31/03/14	Paolo	31/03/14	Cepav due		
1									Project Director		
2											
3											