



# PROSPETTO LONGITUDINALE -1:200

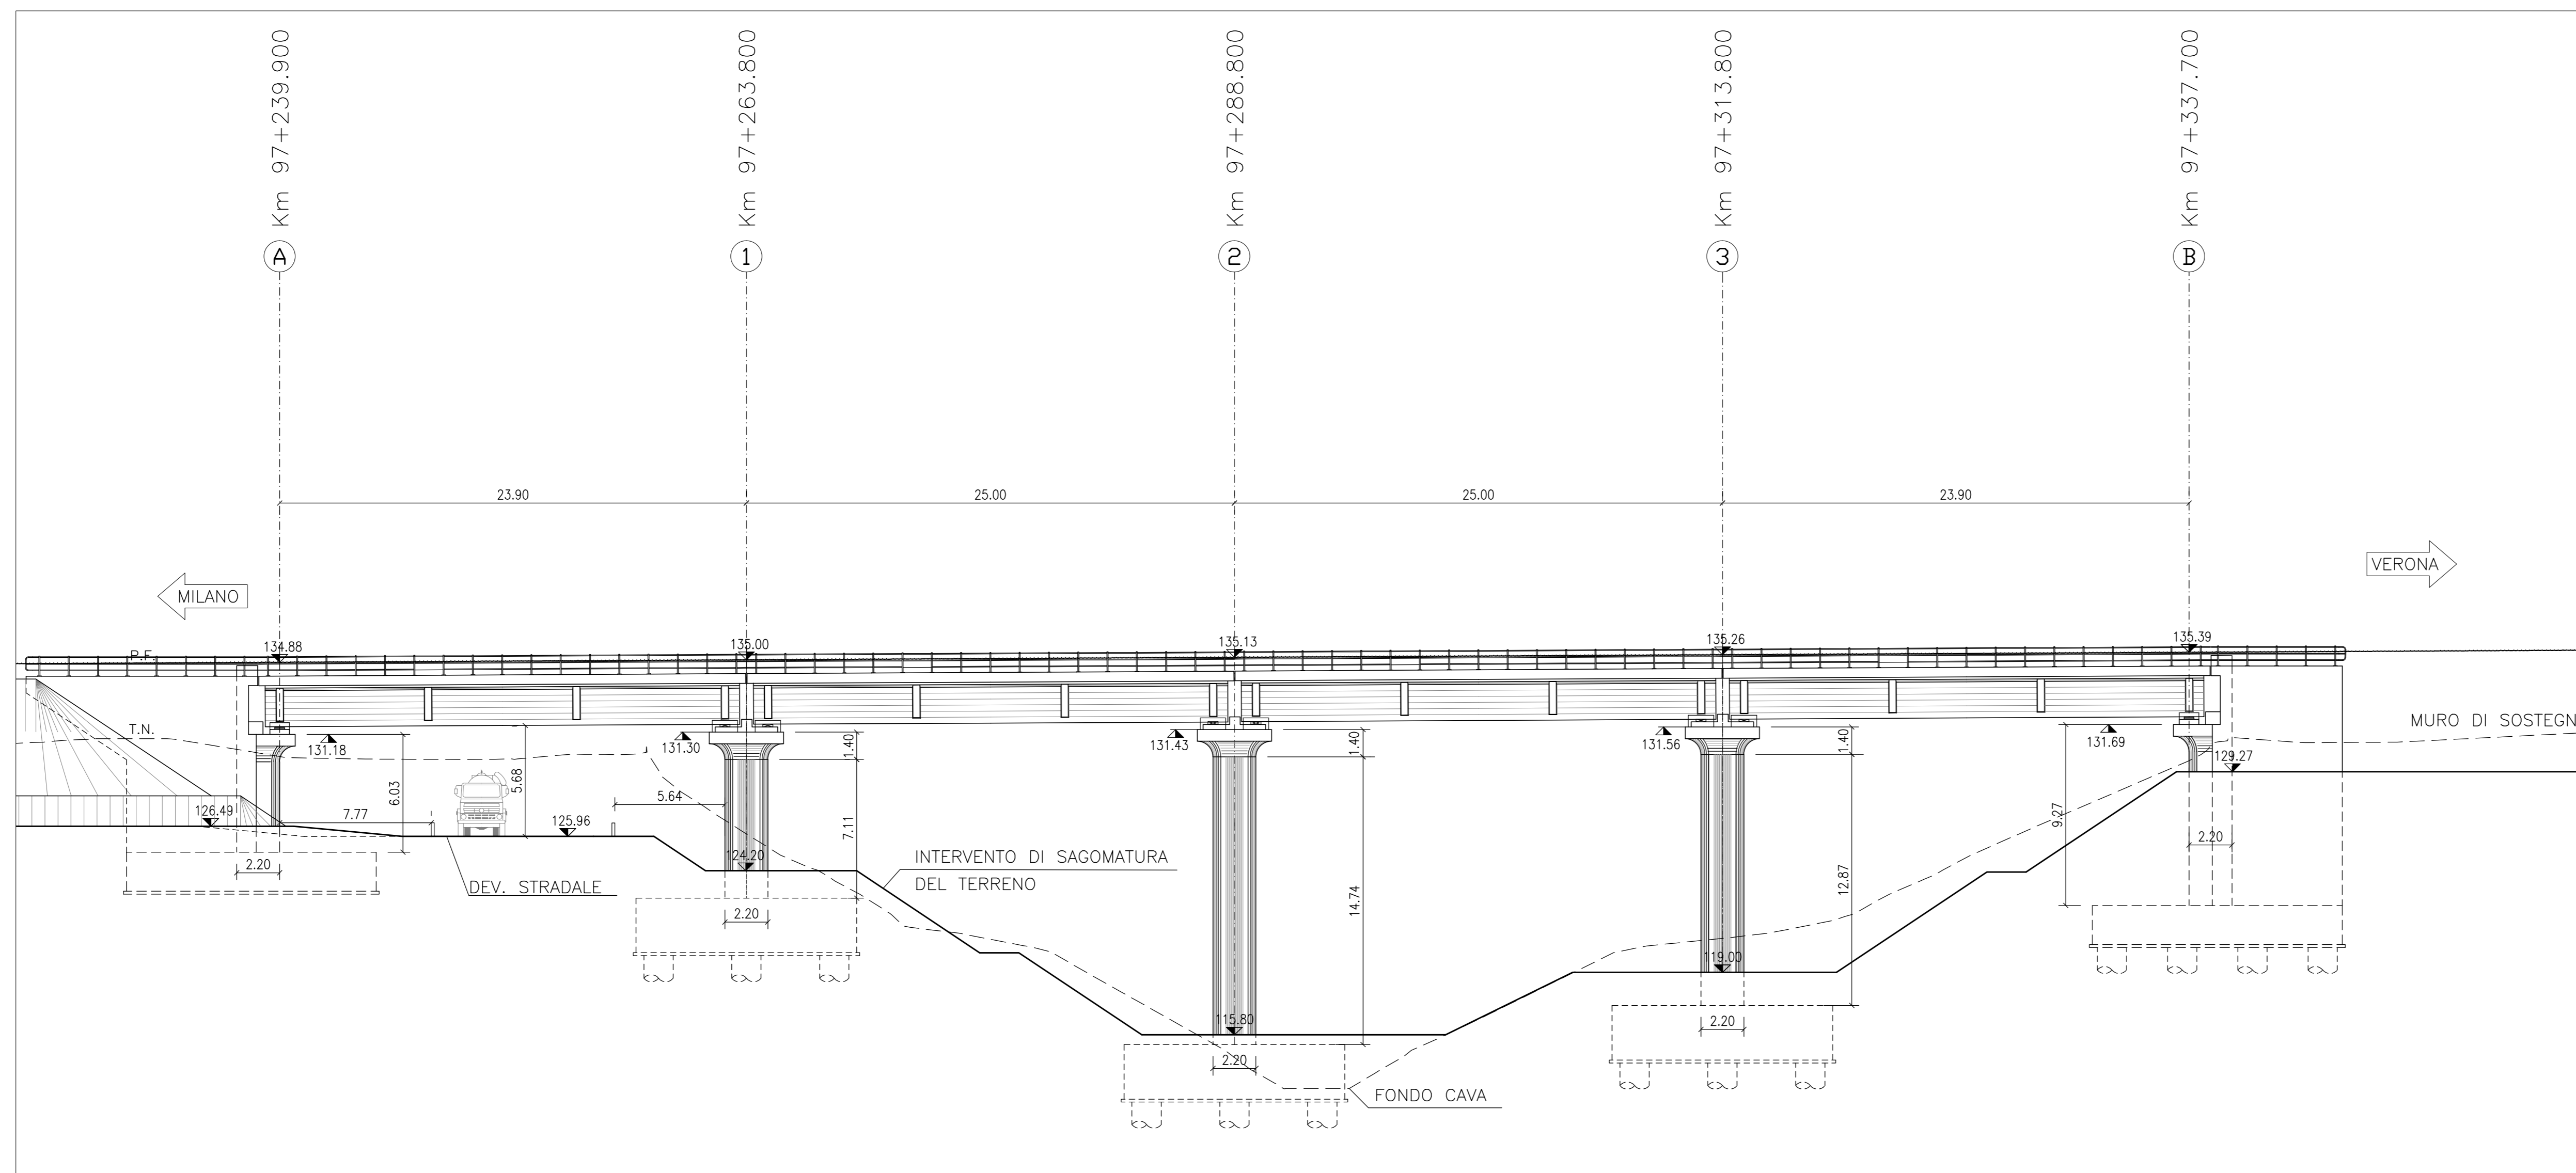

# PIANTA IMPALCATO -1:200

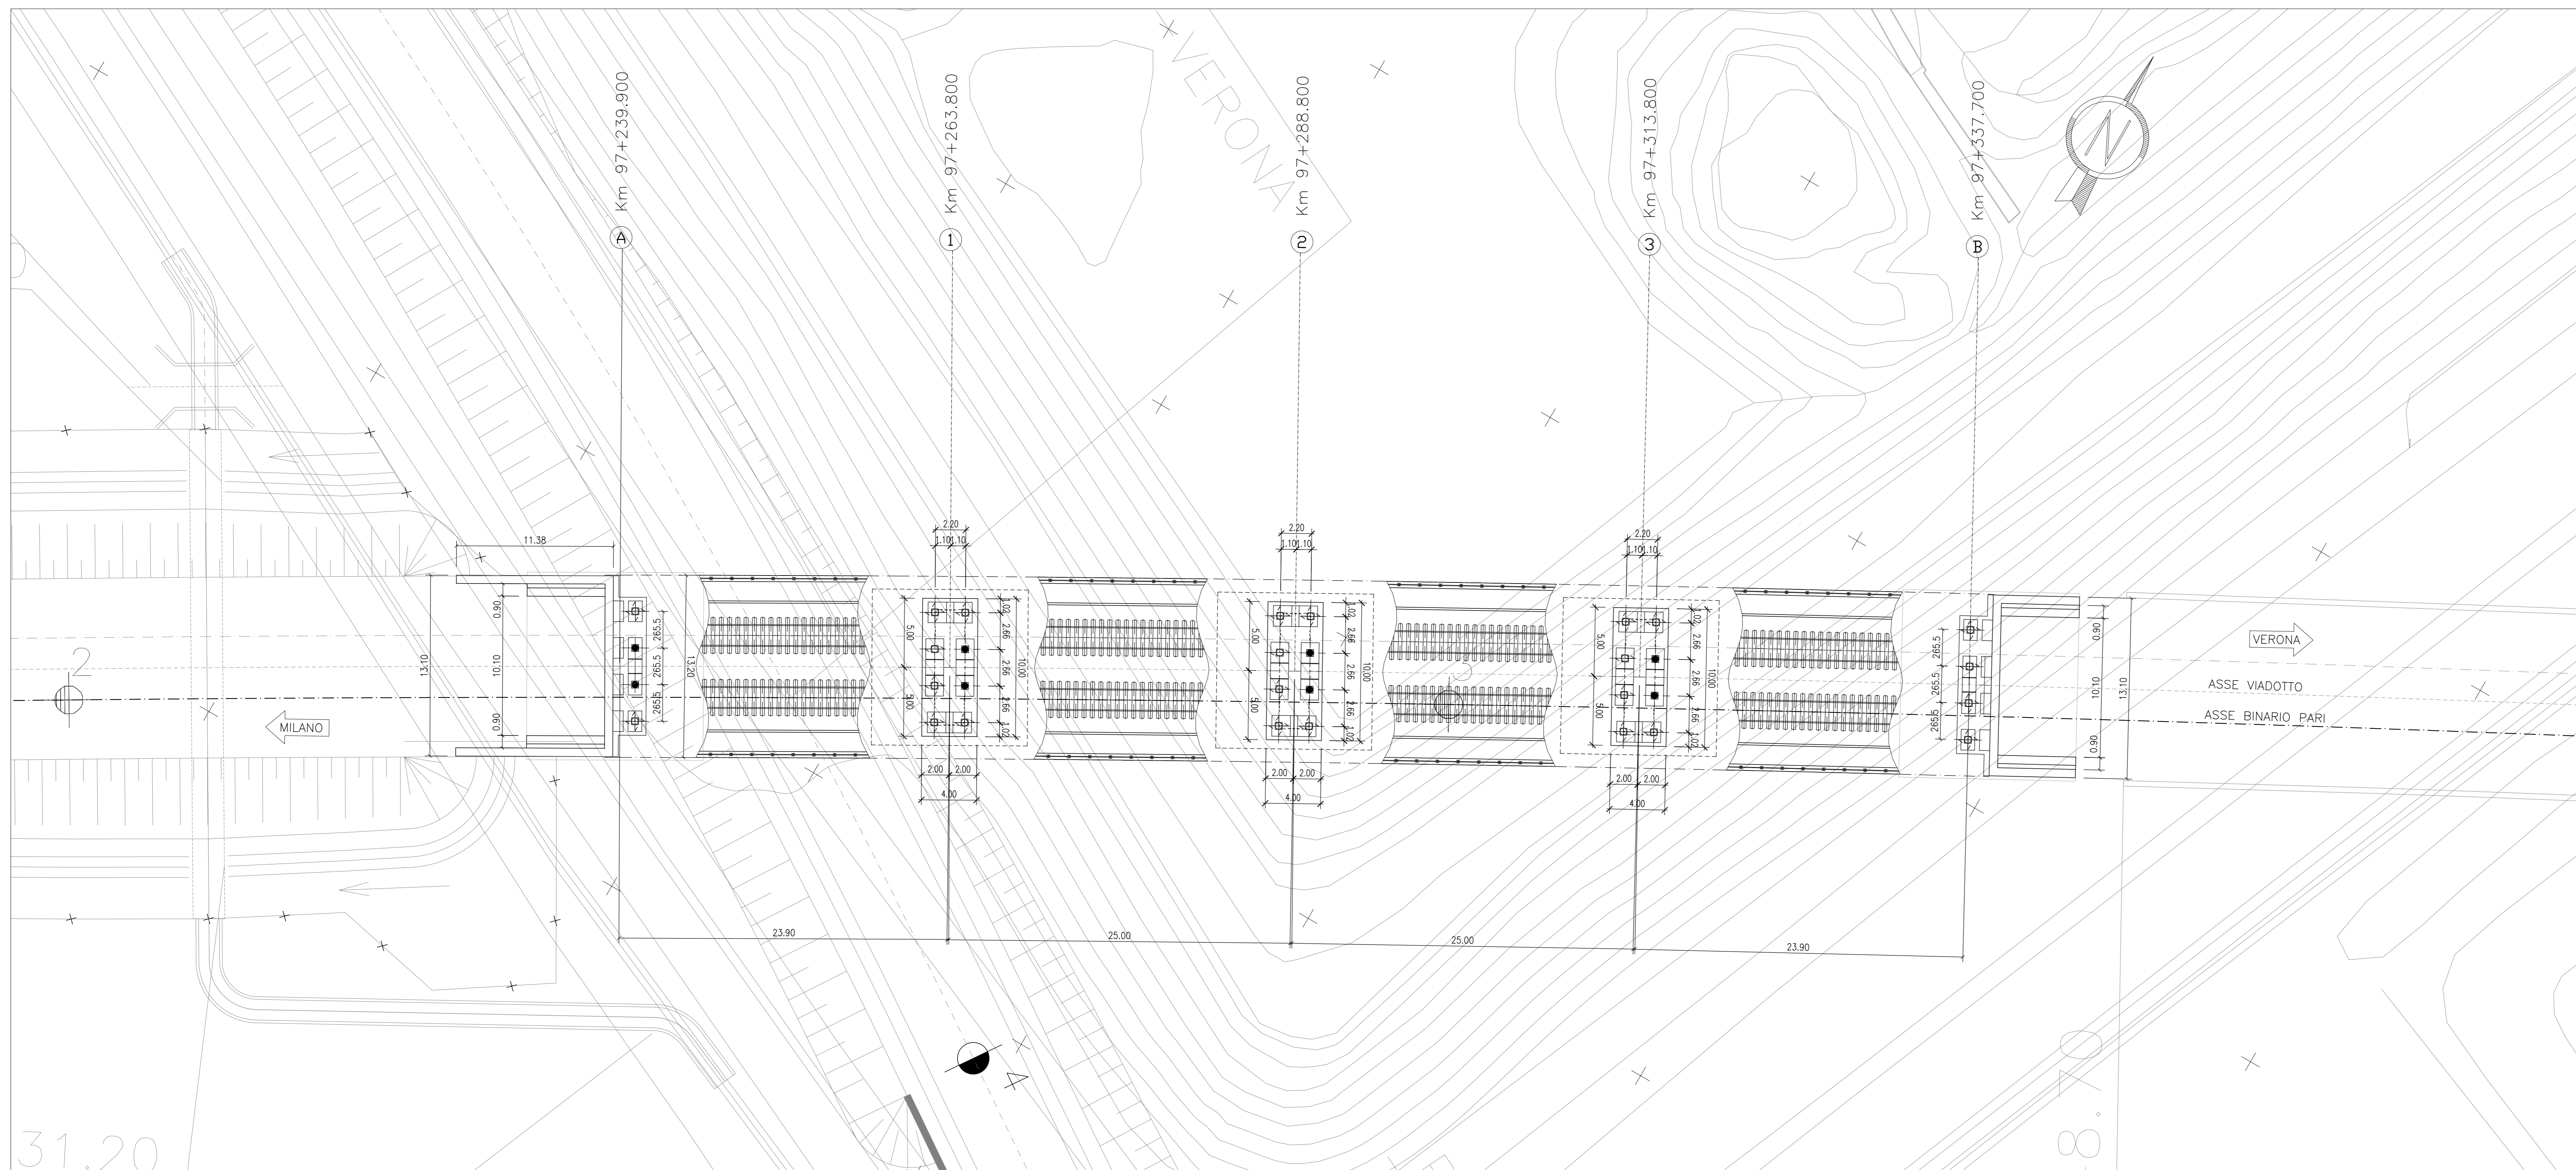

ELABORATI DI RIFERIMENTO	
DESCRIZIONE	CODICE N.
PLANIMETRIA LINEA A.C. DA KM 97+024.970 A KM 97+824.970	IN0500022P7F0001088
PROFILO LONGITUDINALE LINEA A.C. DA 96+600.000 A KM 97+500.000	IN0500022P7F0001077
RELAZIONE TECNICA	IN0500022P7F0001001
SEZIONE LONGITUDINALE E PIANTE FONDAZIONI	IN0500022P7F0001001
PLANIMETRIA INDIVIDUAZIONE OPERA E PROFILO LONGITUDINALE	IN0500022P7F0001001
A.C. VIADOTTI TIPOLOGICI - RIFERIMENTI AGLI ELABORATI TIPOLOGICI IMPALCATI-SPALLE-PILE	IN0500022P7F0001001

LEGENDA	
	APPOGGIO FISSO
	APPOGGIO UNIDIREZIONALE LONGITUDINALE
	APPOGGIO MULTIDIREZIONALE
	P.F. = PIANO FERRO
	T.N. = TERRENO NATURALE

**NOTE GENERALI**

TUTTE LE MISURE SONO ESPRESSE IN m.

QUOTA FALDA +97.00 m s.l.m.m.

**CARATTERISTICHE DEI MATERIALI**

**INCIDENZA MATERIALI**

COMMITTENTE: **GRUPPO FERROVIE DELLO STATO**

ALTA SORVEGLIANZA: **GRUPPO INFRASTRUTTURE FERROVIARIE**

GENERAL CONTRACTOR: **Cepav due**

**INFRASTRUTTURE FERROVIARIE STRATEGICHE DEFINITE DALLA LEGGE OBIETTIVO N. 443/01**

**LINEA A.V./A.C. TORINO - VENEZIA Tratta MILANO - VERONA**  
**Lotto funzionale Brescia-Verona**  
**PROGETTO DEFINITIVO**

**LINEA A.C. - VIADOTTO MONTICHIARI 1 - VI09**  
**PROSPETTO LONGITUDINALE E PIANTE IMPALCATO**

ALTA SORVEGLIANZA: Verificato: \_\_\_\_\_ Data: \_\_\_\_\_ Approvato: \_\_\_\_\_ Data: \_\_\_\_\_

COMMESSA LOTTO FASE ENTE TIPO DOC. OPERA/DISCIPLINA PROGR. REV. SCALA

IN05 010 D E2 P9 VI0900 001 0 1:200

Rev.	Data	Descrizione	Redatto	Data	Verificato	Data	Approvato	Data	Autore/Contra
0	31/03/14	EMMISSIONE PER CDS	[Signature]	31/03/14	[Signature]	31/03/14	[Signature]	31/03/14	Cepav due
1									
2									
3									

Saipem S.p.a. COMM. 032121 [Data: 31/03/14] [Doc.N. 12008\_07.dwg]

Progetto finanziato dalla Unione Europea

CUP: F81H9100000008