



PROFILO LONGITUDINALE

VIADOTTO MONTICHIARI 2
(Km 97+497.900 - 97+670.700)
No. 7 CAMPATE DA 25.00 mt.

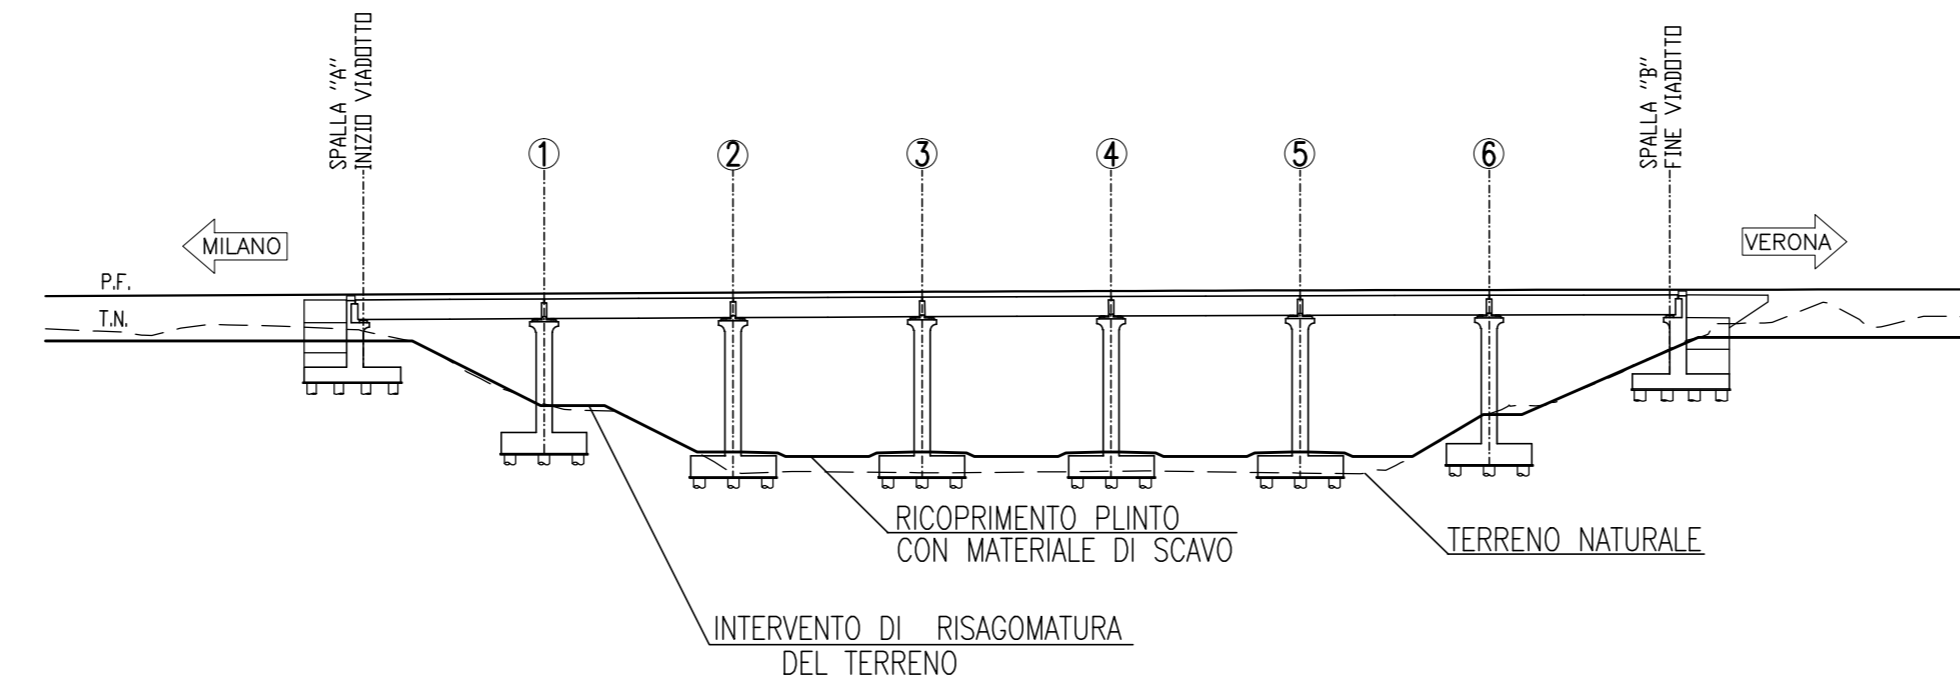

	1	2	3	4	5	6	7
QUOTA PROGETTO	120.51	120.51	120.51	120.51	120.51	120.51	120.51
QUOTA TERRENO	120.51	120.51	120.51	120.51	120.51	120.51	120.51
DISTANZA PARZIALE	25.00	25.00	25.00	25.00	25.00	25.00	23.98
PROGRESSIVA	97+497.900	97+522.900	97+547.900	97+572.900	97+597.900	97+622.900	97+647.880
ETTOMETRICA	L						

PLANIMETRIA - sc. 1:1000

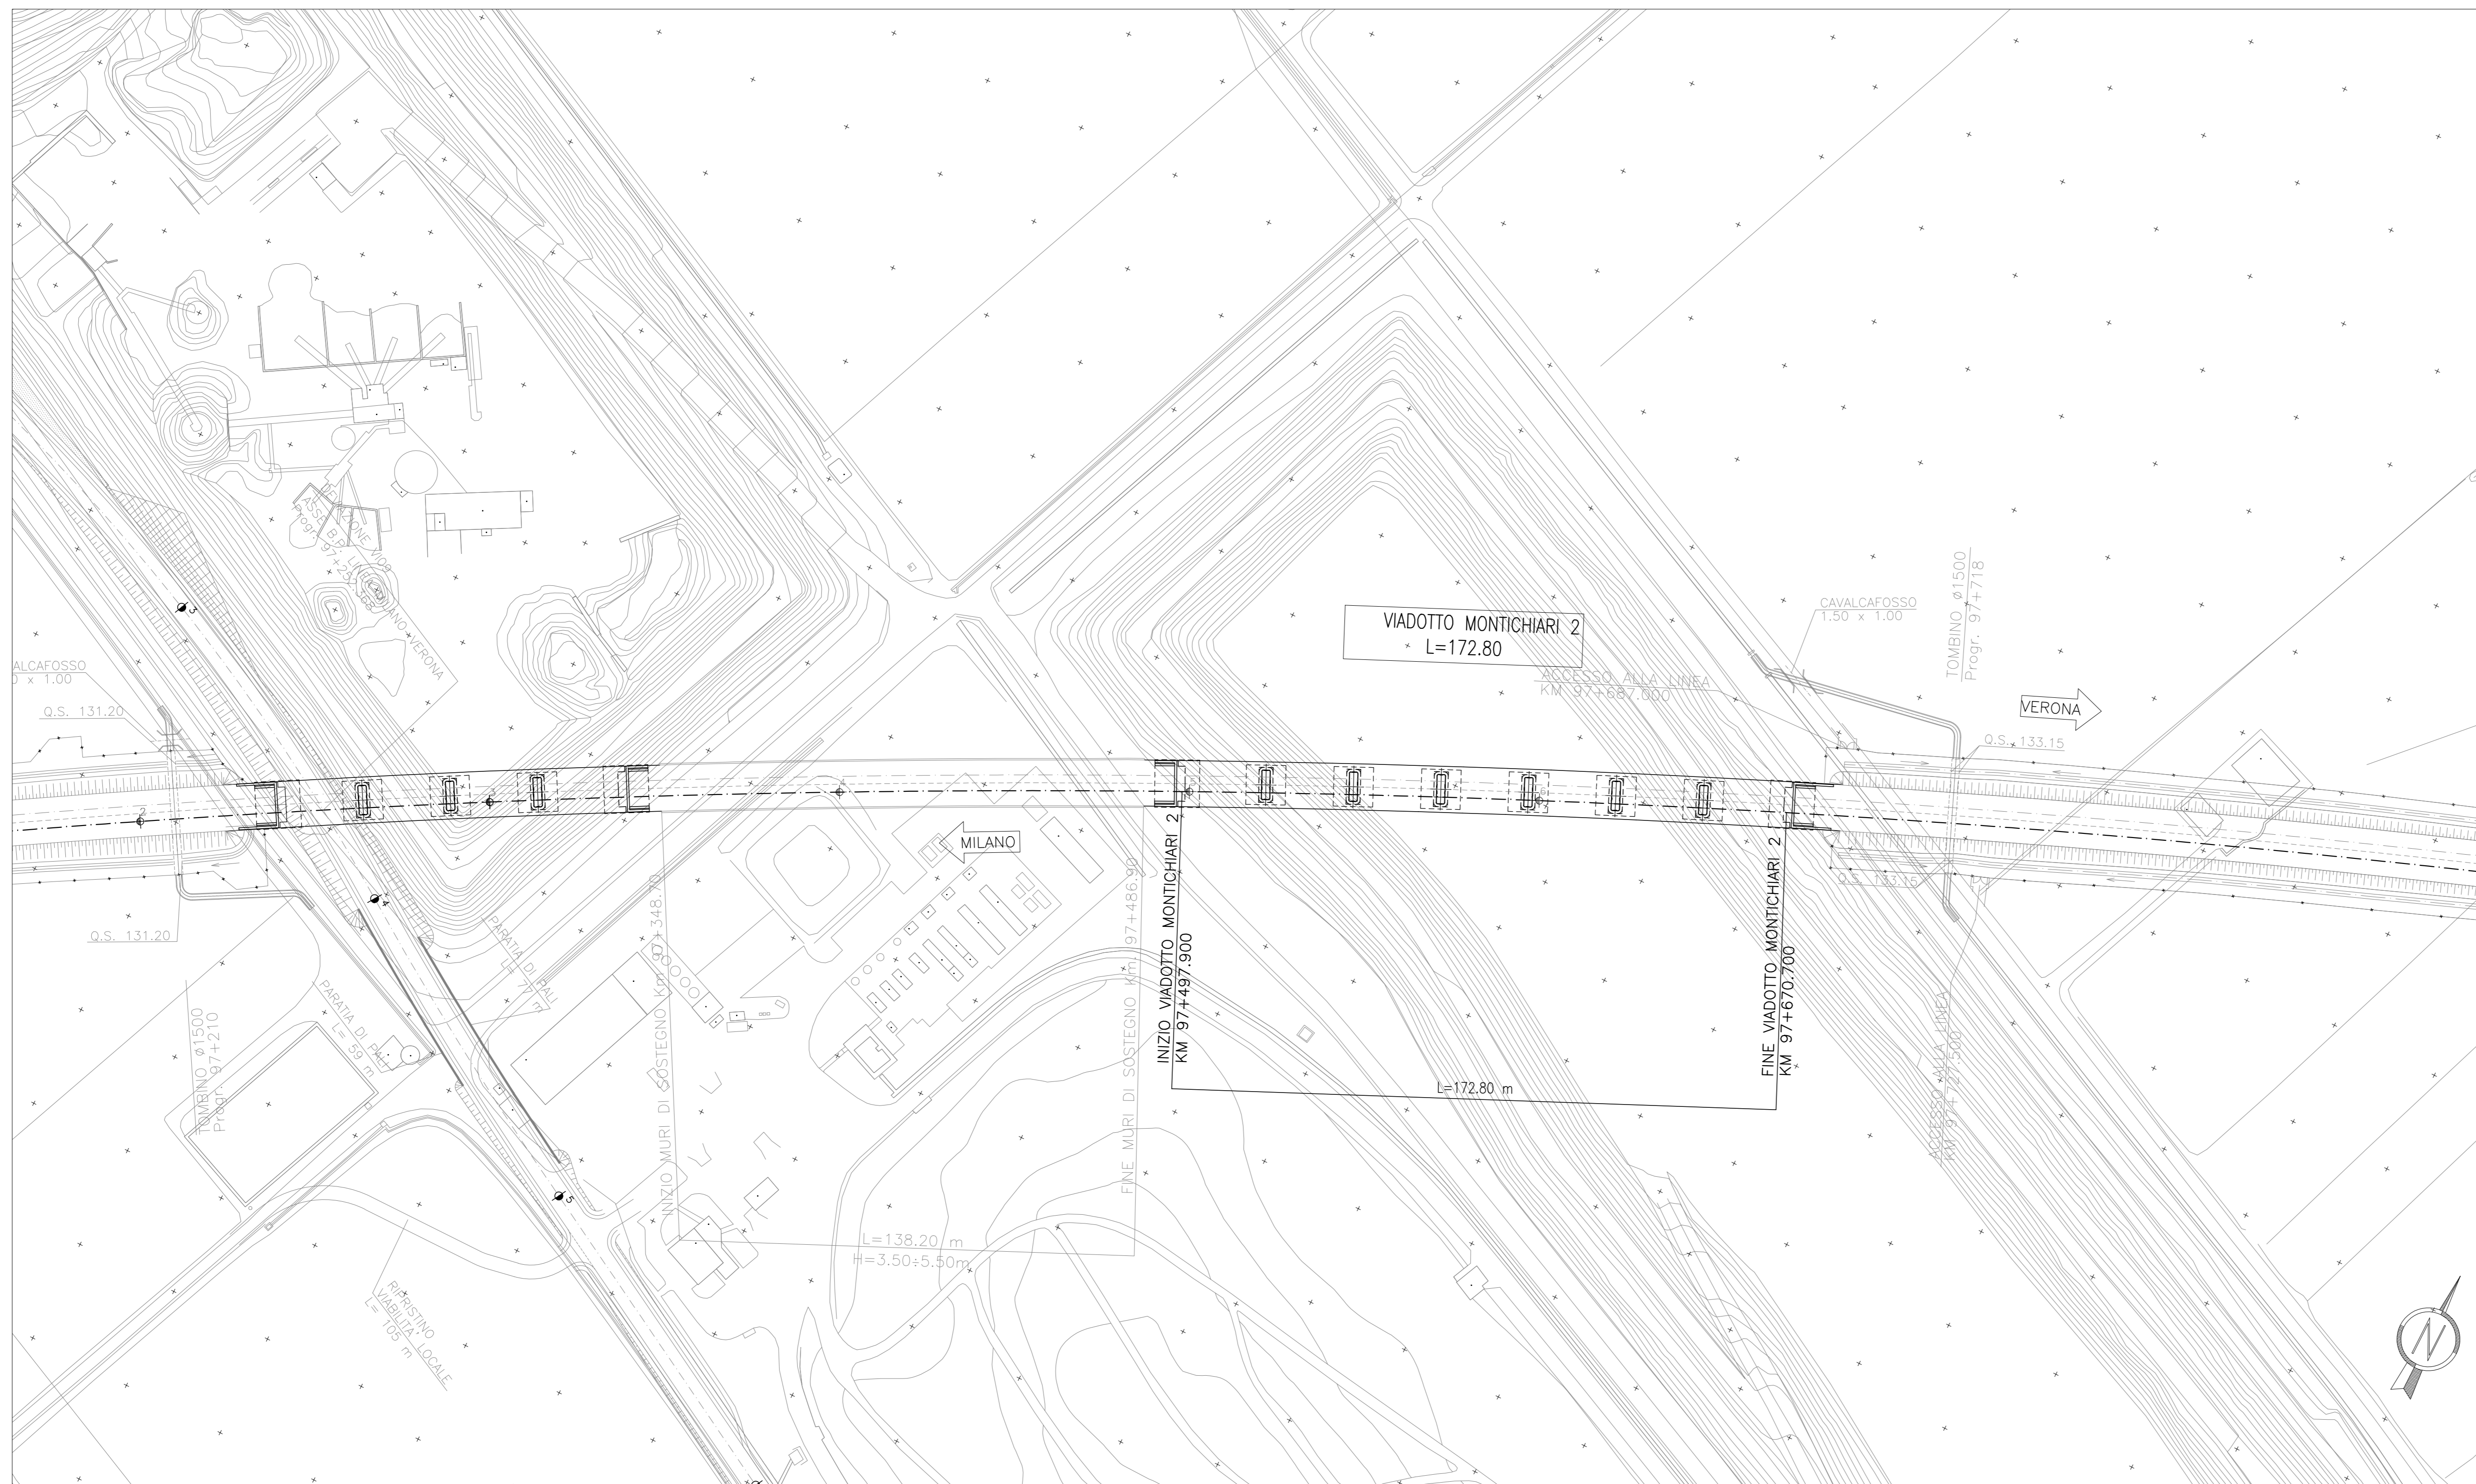

ELABORATI DI RIFERIMENTO

DESCRIZIONE	CODICE N.
PLANIMETRIA LINEA A.C. DA KM 97+024.970 A KM 97+824.970	IN0500E2F7F0001008
PROFILO LONGITUDINALE LINEA A.C. DA KM 97+500.000 A KM 98+400.000	IN0500E2F7F0001078
RELAZIONE TECNICA	IN0500E2CLM1000001
SEZIONE LONG. E PIANTE FONDAZIONI DA SPALLA "A" A PILA 4	IN0500E2Z9W1000001
SEZIONE LONG. E PIANTE FONDAZIONI DA PILA 4 A SPALLA "B"	IN0500E2Z9W1000002
PROSPETTO LONG. E PIANTE IMPALCATO DA SPALLA "A" A PILA 4	IN0500E2P9W1000001
PROSPETTO LONG. E PIANTE IMPALCATO DA PILA 4 SPALLA "B"	IN0500E2P9W1000002

LEGENDA

P.F. = PIANO FERRO
T.N. = TERRENO NATURALE

NOTE GENERALI

TUTTE LE MISURE SONO ESPRESSE IN m.

CARATTERISTICHE DEI MATERIALI

INCIDENZA MATERIALI

COMITENTE:



ALTA SORVEGLIANZA:



GENERAL CONTRACTOR:



INFRASTRUTTURE FERROVIARIE STRATEGICHE DEFINITE DALLA LEGGE OBIETTIVO N. 443/01
LINEA A.V. /A.C. TORINO - VENEZIA Tratta MILANO - VERONA
Lotto funzionale Brescia-Verona
PROGETTO DEFINITIVO

LINEA A.C. - VIADOTTO MONTICHIARI 2 - V110
PLANIMETRIA DI INDIVIDUAZIONE DELL'OPERA E PROFILO LONGITUDINALE

Rev.	Data	Descrizione	Redatto	Data	Verificato	Data	Appr. Proj.	Data	Autorizzato/Data	Consortio
0	31/03/14	EMISSIONE PER CDS	...	31/03/14	...	31/03/14	...	31/03/14	...	Cepav due Project Director
1										
2										
3										