



PROSPETTO LONGITUDINALE -1:200

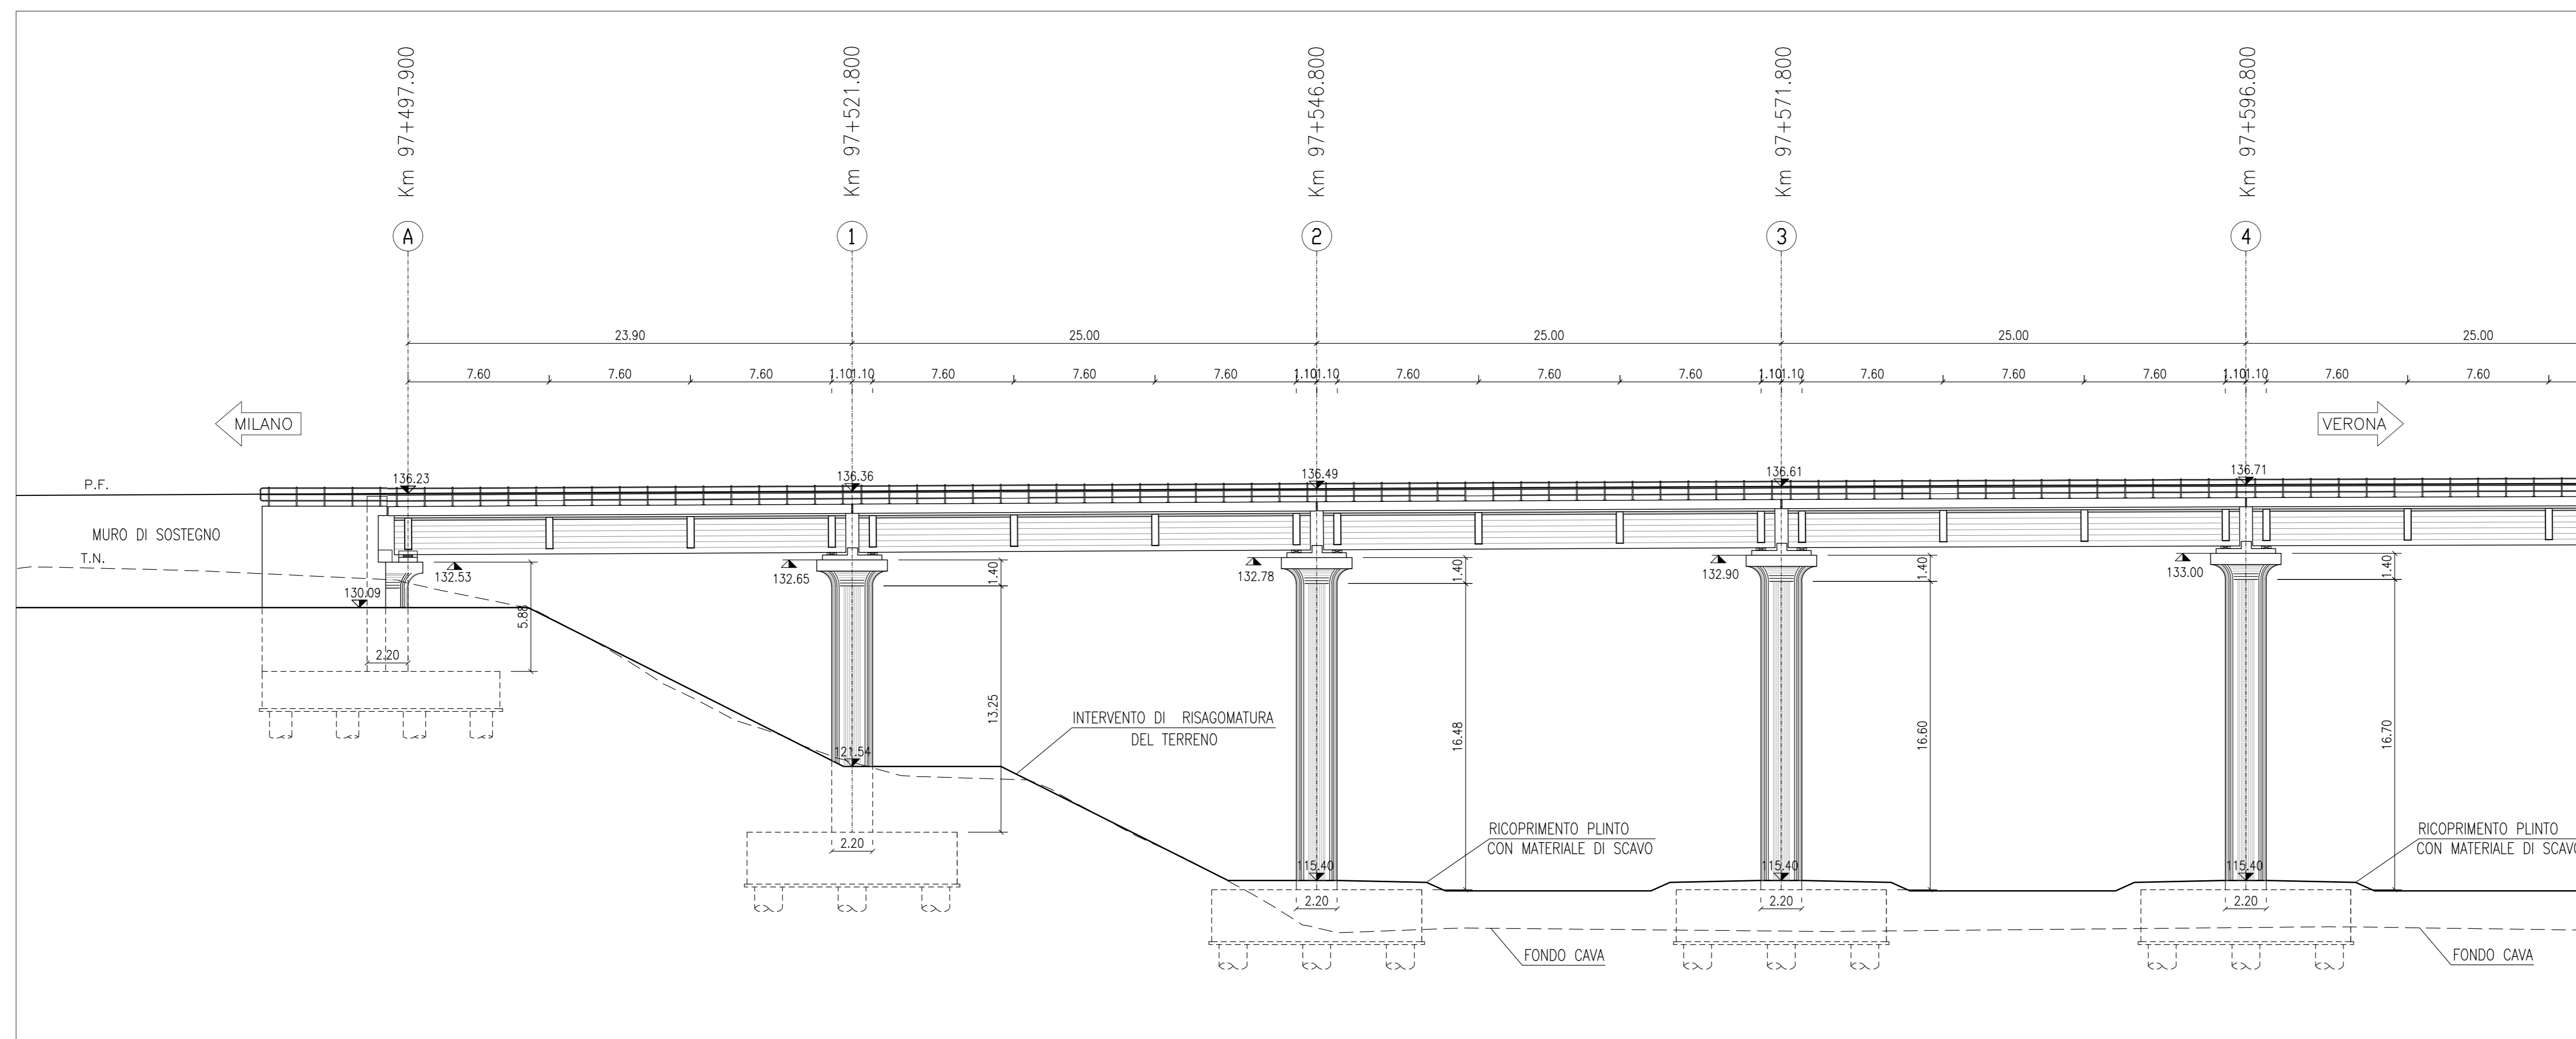

PIANTA IMPALCATO -1:200

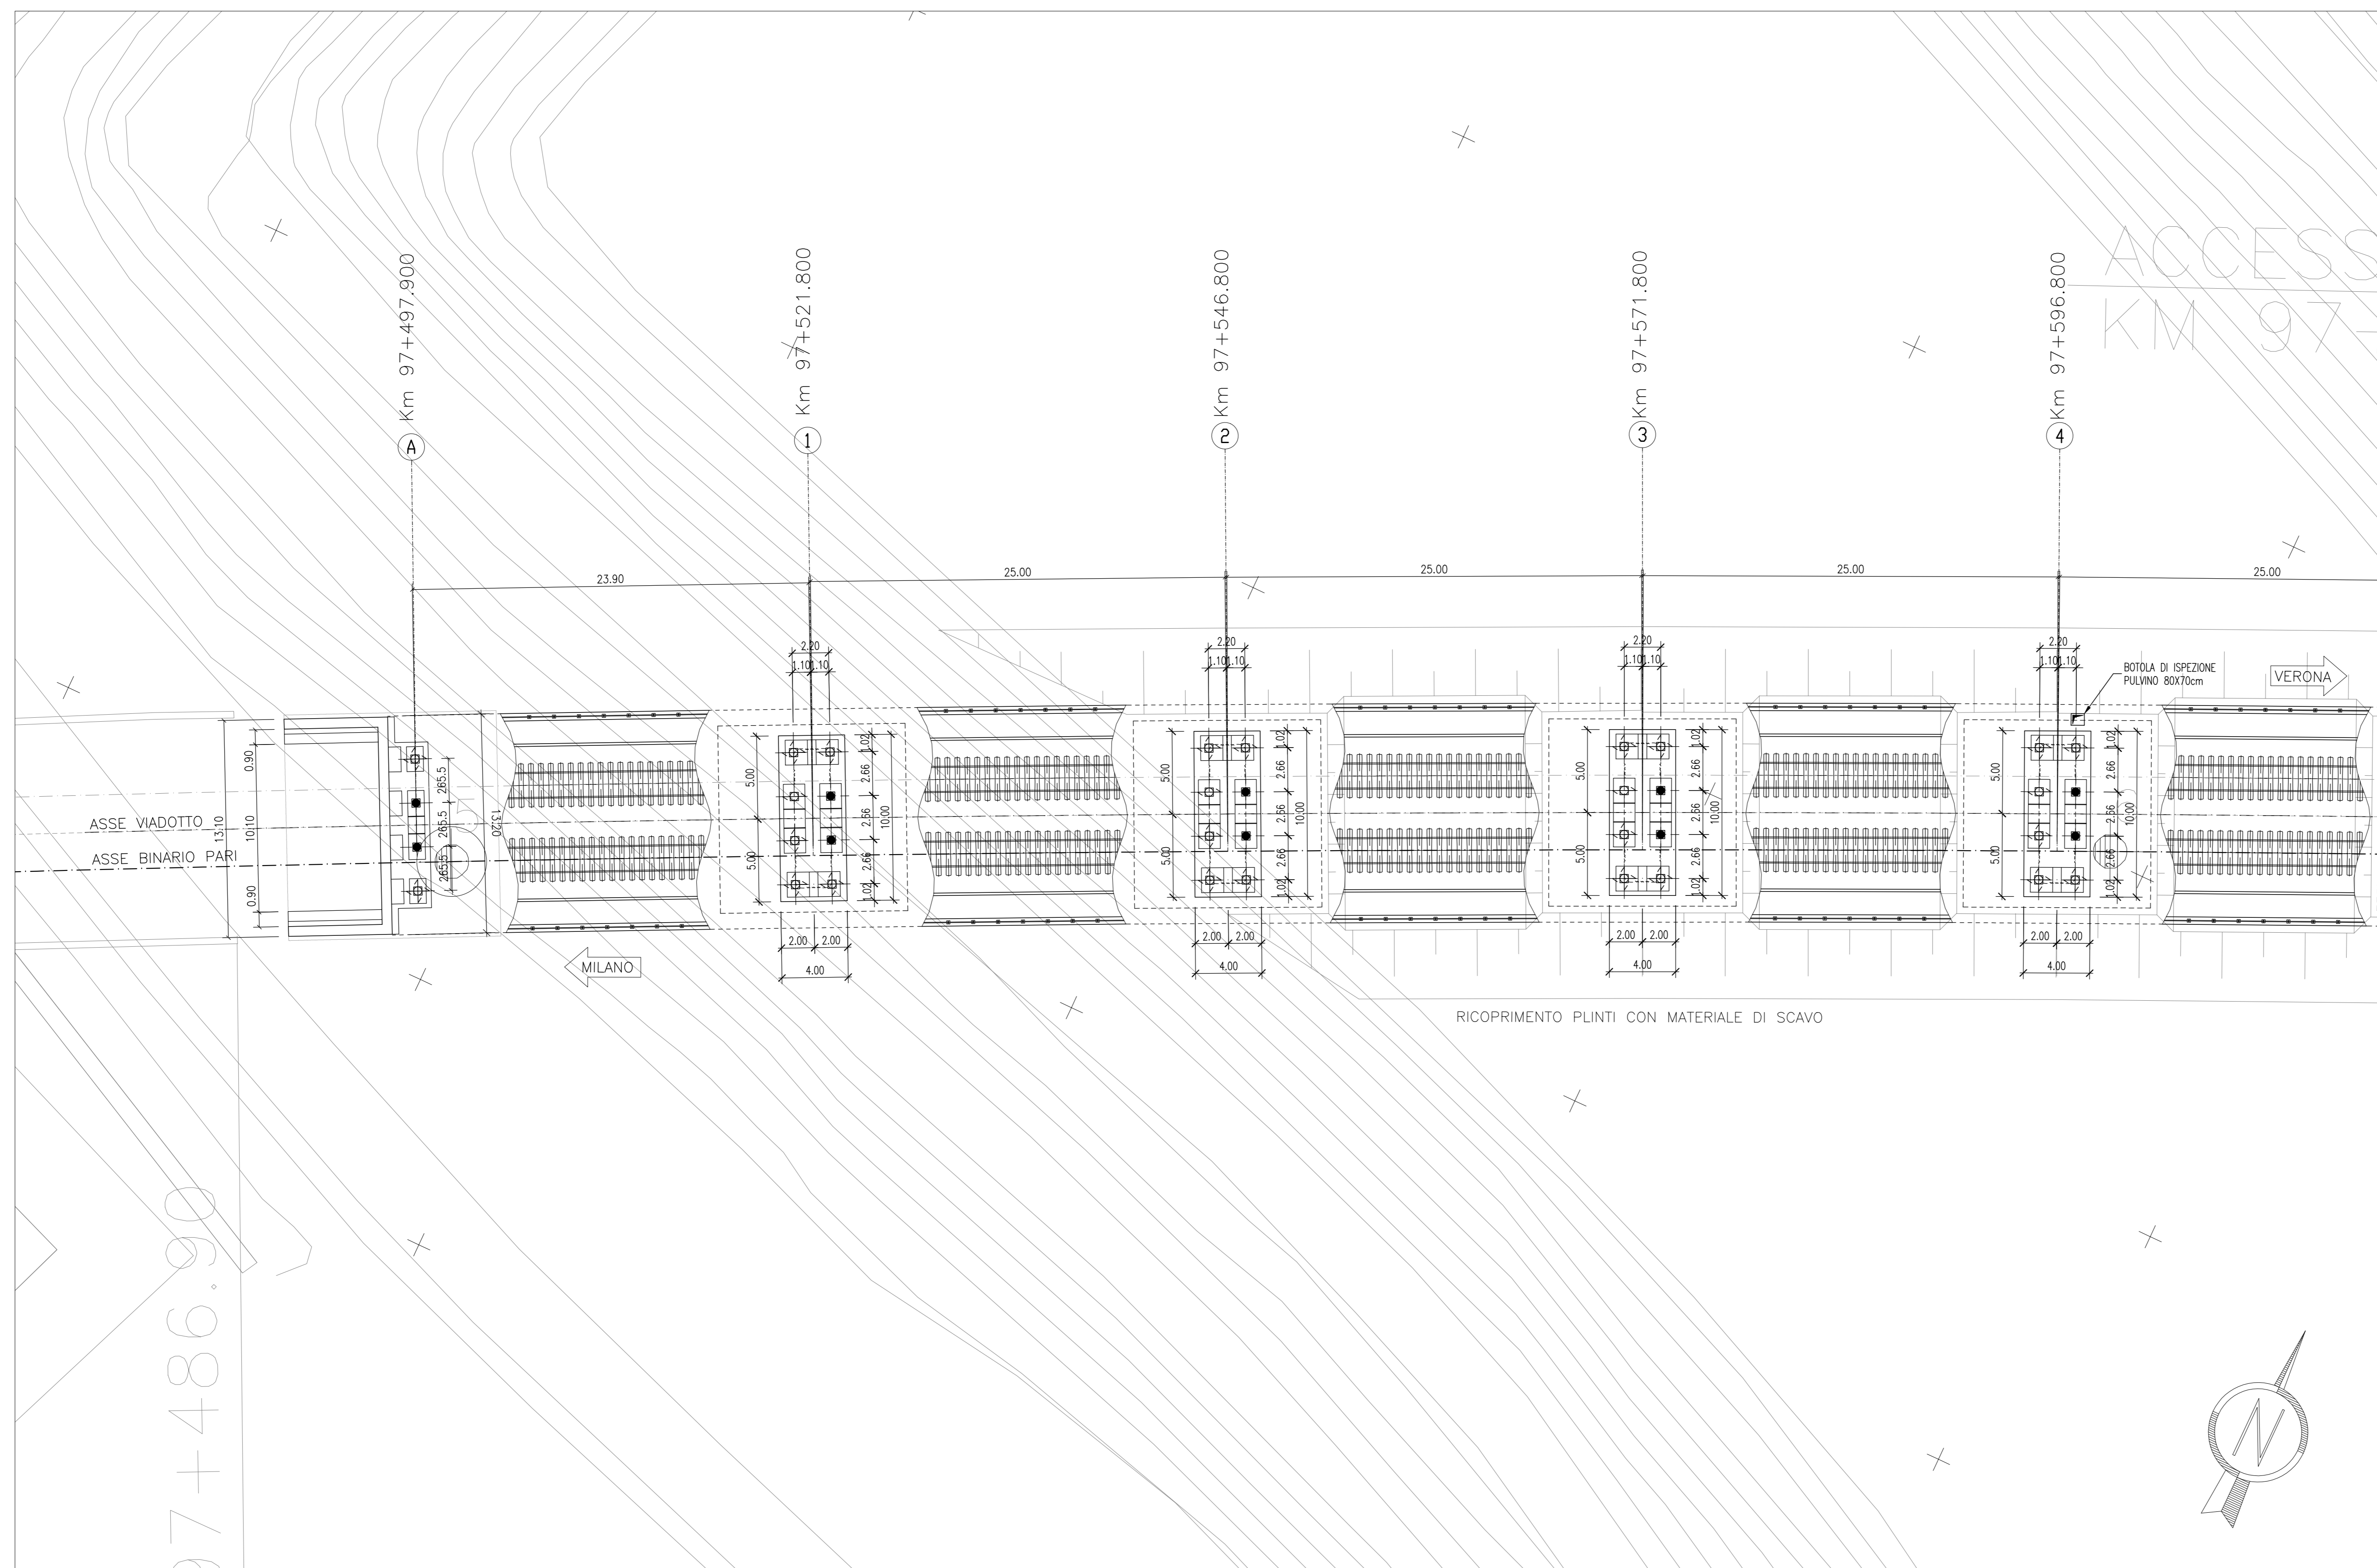

ELABORATI DI RIFERIMENTO

DESCRIZIONE	CODICE N.
RELAZIONE TECNICA	IN0500E2CLV1000001
PLANIMETRIA INDIVIDUAZIONE OPERA E PROFILO LONG.	IN0500E2P7V1000001
SEZIONE LONG. E PIANTA FONDAZIONI DA SPALLA "A" A PILA 4	IN0500E229V1000001
SEZIONE LONG. E PIANTA FONDAZIONI DA PILA 4 A SPALLA "B"	IN0500E229V1000002
PROSPETTO LONG. E PIANTA IMPALCATO DA PILA 4 SPALLA "B"	IN0500E2P9V1000002
A.C. VIADOTTI TIPOLOGICI - RIFERIMENTI AGU ELABORATI TIPOLOGICI IMPALCATI-SPALLE-PILE	IN0500E20V1000002

LEGENDA

	APPOGGIO FISSO	P.F. = PIANO FERRO
	APPOGGIO UNIDIREZIONALE LONGITUDINALE	T.N. = TERRENO NATURALE
	APPOGGIO MULTIDIREZIONALE	


NOTE GENERALI

TUTTE LE MISURE SONO ESPRESSE IN m.
 QUOTA FALDA +97.00 m s.l.m.m.

CARATTERISTICHE DEI MATERIALI

INCIDENZA MATERIALI

QUADRO DI UNIONE

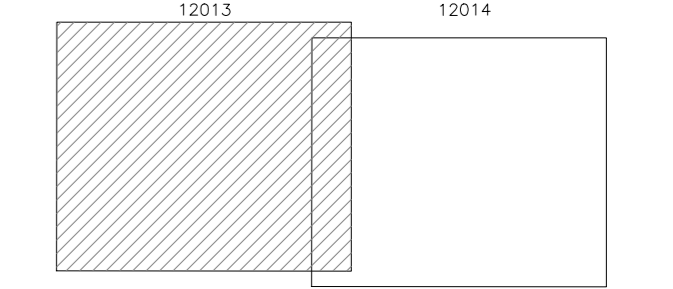

COMMITTENTE:

ALTA SORVEGLIANZA:

GENERAL CONTRACTOR:

INFRASTRUTTURE FERROVIARIE STRATEGICHE DEFINITE DALLA LEGGE OBIETTIVO N. 443/01
 LINEA A.V. /A.C. TORINO - VENEZIA Tratta MILANO - VERONA
 Lotto funzionale Brescia-Verona
 PROGETTO DEFINITIVO

LINEA A.C. - VIADOTTO MONTICHIARI 2 - V110
 PROSPETTO LONGITUDINALE E PIANTA IMPALCATO
 da Spalla "A" a Pila 4

ALTA SORVEGLIANZA	Verificato	Data	Approvato	Data

COMMESSA	LOTTO	FASE	ENTE	TIPO DOC.	OPERA/DISCIPLINA	PROGR.	REV.	SCALA
IN05	00	D	E2	P9	V11000	001	0	1:200

PROGETTAZIONE GENERAL CONTRACTOR							Autorizzato/Data	
Rev.	Data	Descrizione	Redatto	Data	Verificato	Data	Appr.	Data
0	31/03/14	EMISSIONE PER CDS		31/03/14		31/03/14		31/03/14
1								
2								
3								