



PROSPETTO LONGITUDINALE - 1:200

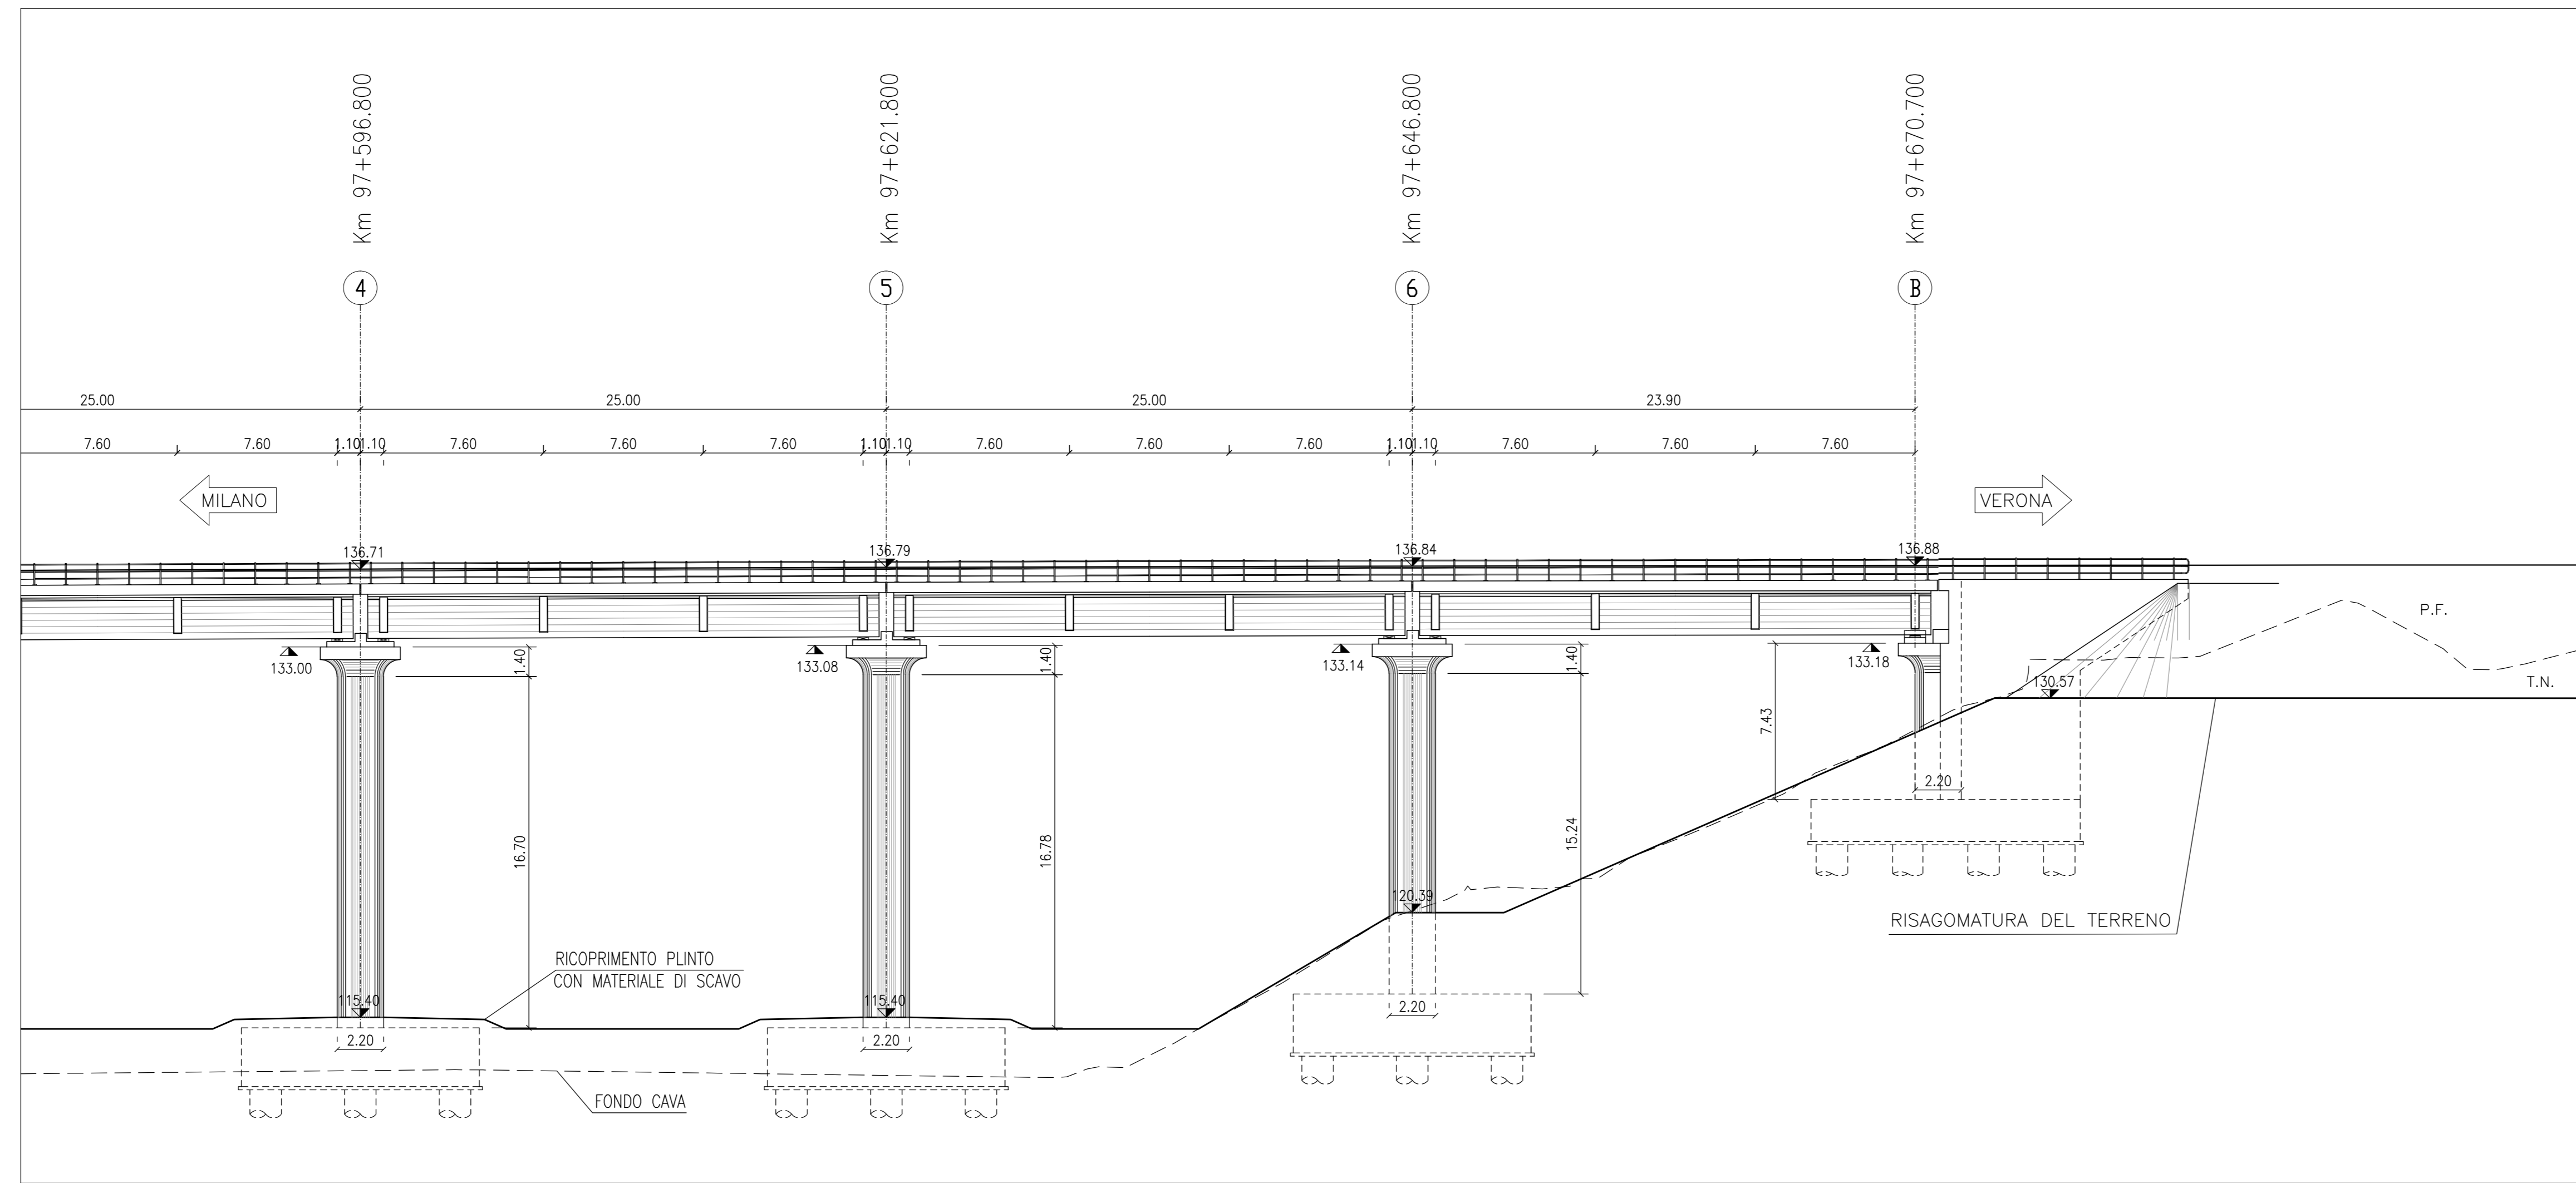

PIANTA IMPALCATO -1:200

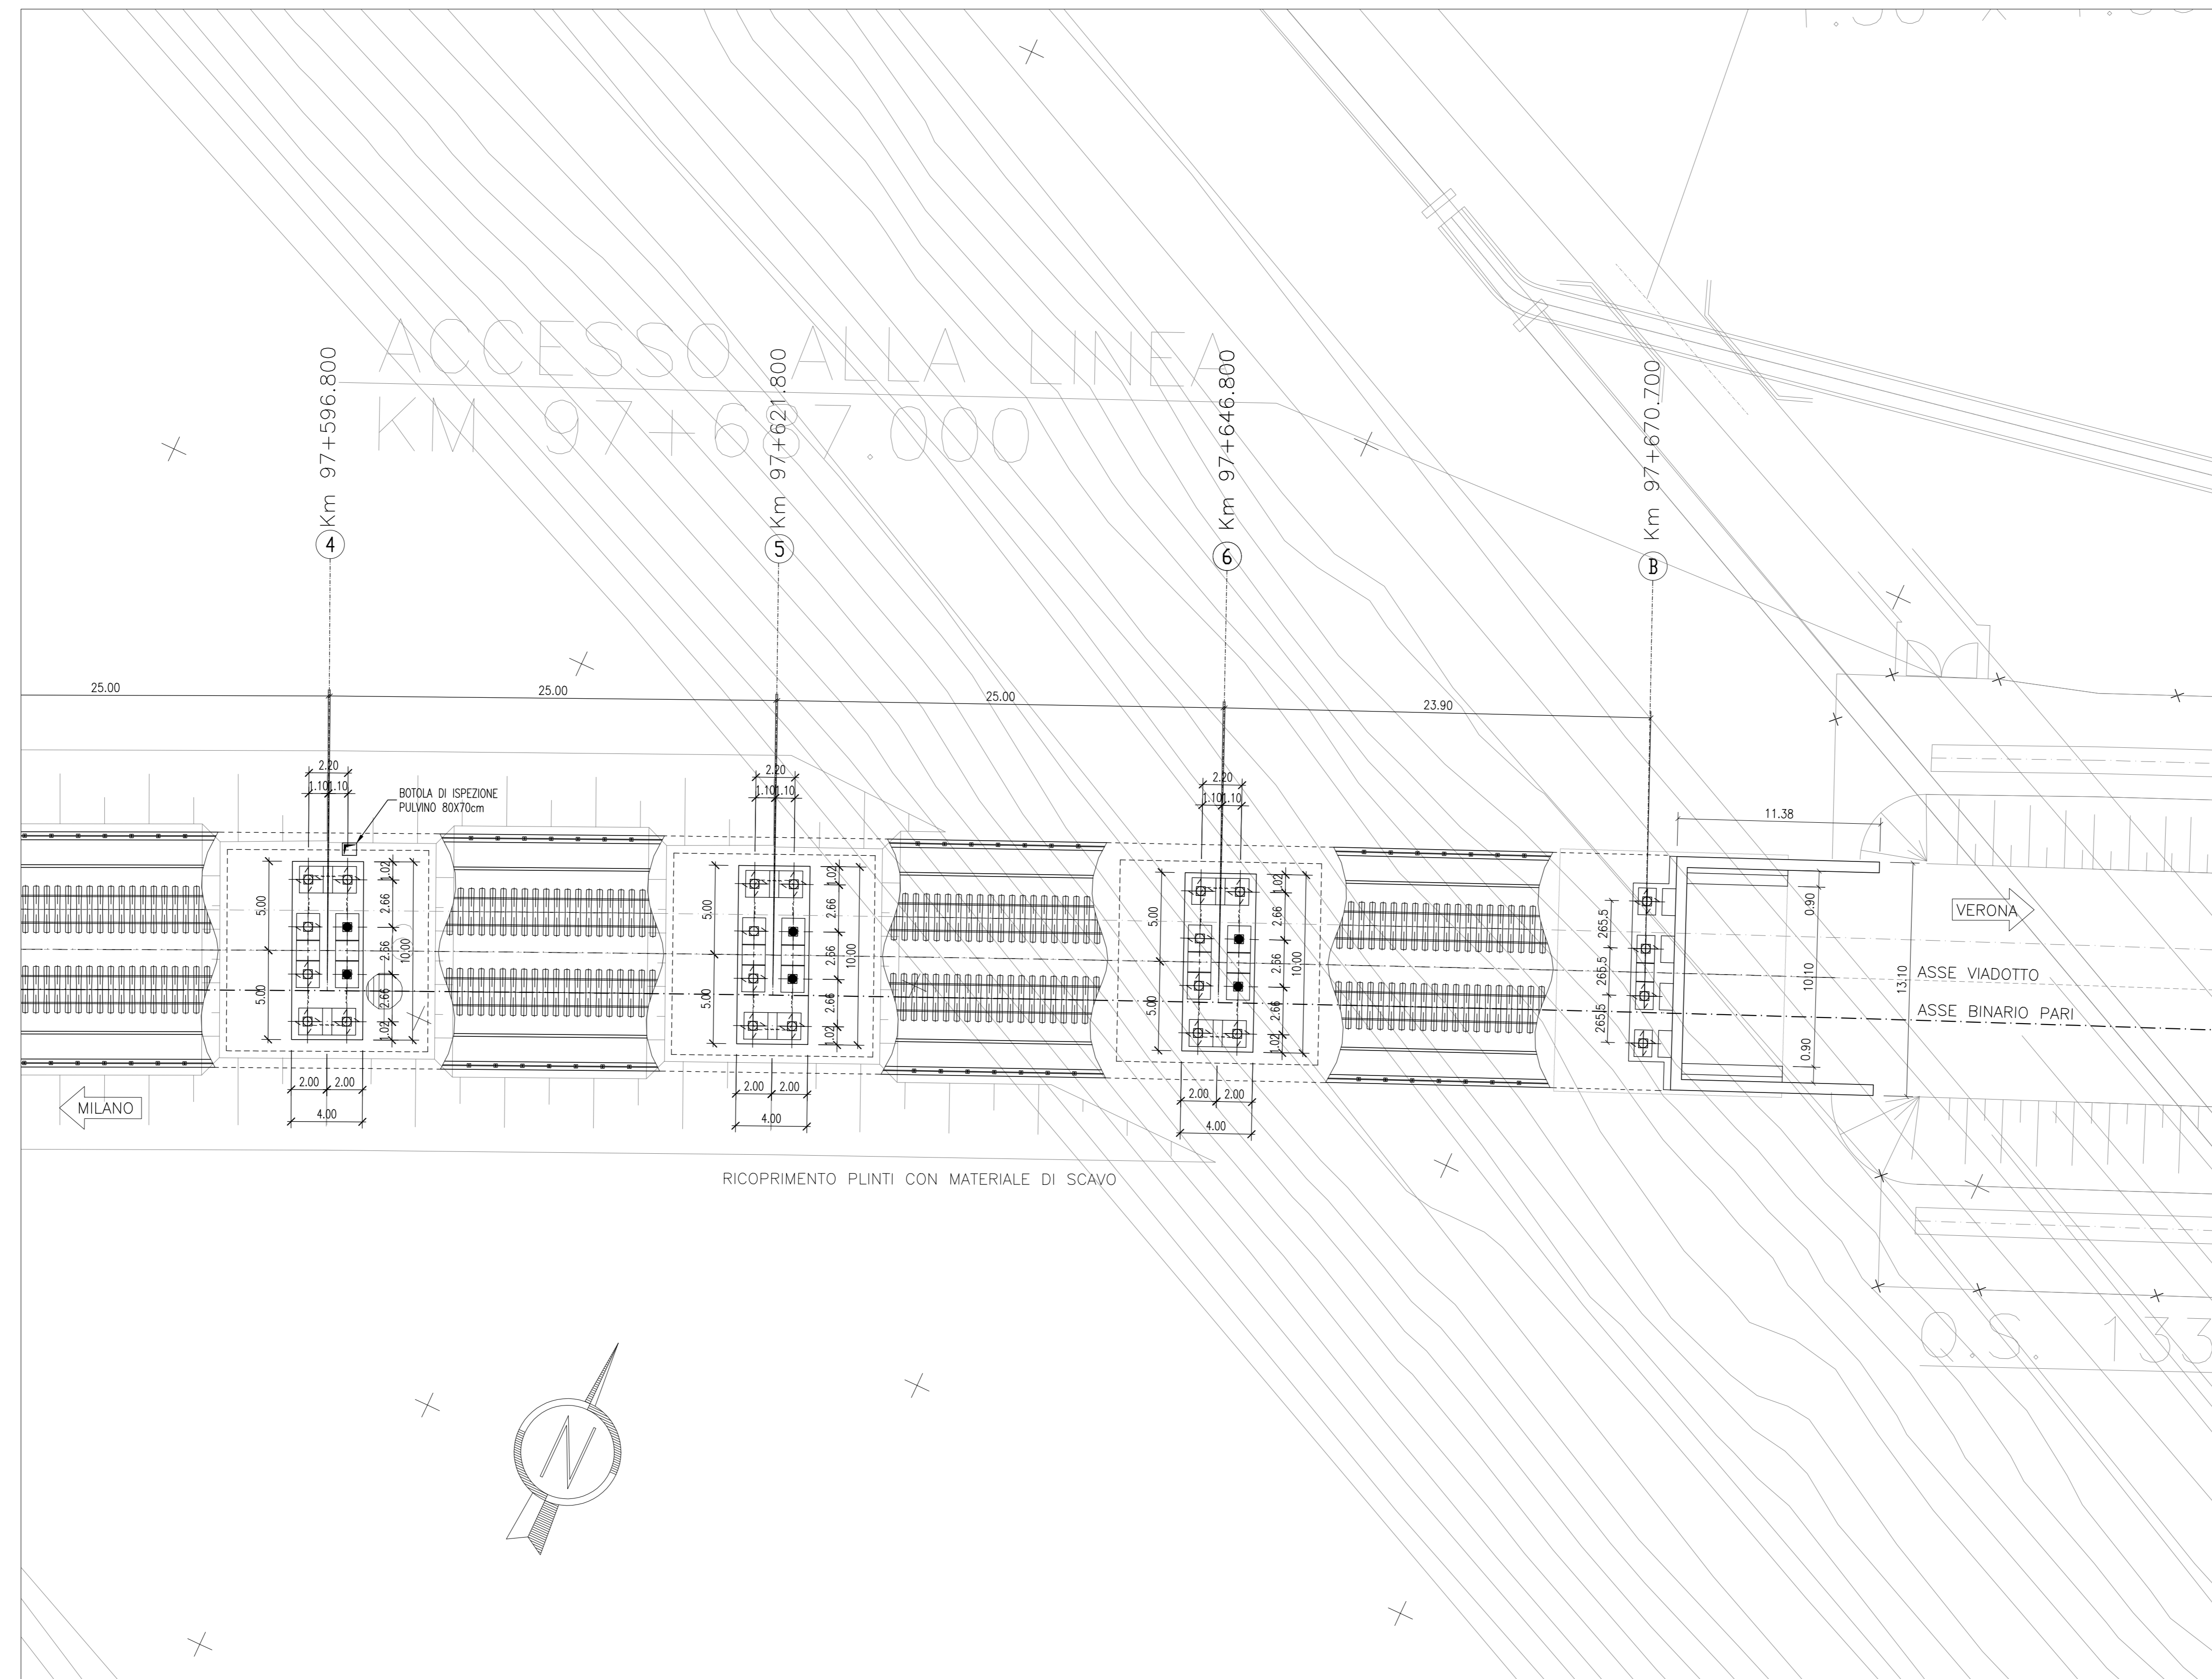

ELABORATI DI RIFERIMENTO	
DESCRIZIONE	CODICE N.
RELAZIONE TECNICA	IN0500E2CLV1000001
PLANIMETRIA INDIVIDUAZIONE OPERA E PROFILO LONG.	IN0500E2P7V1000001
SEZIONE LONG. E PIANTE FONDAZIONI DA SPALLA "A" A PILA 4	IN0500E229V1000001
SEZIONE LONG. E PIANTE FONDAZIONI DA SPALLA "A" A SPALLA "B"	IN0500E229V1000002
PROSPETTO LONG. E PIANTE IMPALCATO DA SPALLA "A" A PILA 4	IN0500E2P9V1000001
A.C. VIADOTTI TIPOLOGICI - RIFERIMENTI AGLI ELABORATI TIPOLOGICI IMPALCATI-SPALLE-PILE	IN0500E20XV1000002

LEGENDA	
	APPOGGIO FISSO
	APPOGGIO UNIDIREZIONALE LONGITUDINALE
	APPOGGIO MULTIDIREZIONALE
	P.F. = PIANO FERRO
	T.N. = TERRENO NATURALE

NOTE GENERALI

TUTTE LE MISURE SONO ESPRESSE IN m.

QUOTA FALDA +97.00 m s.l.m.m.

CARATTERISTICHE DEI MATERIALI

INCIDENZA MATERIALI	
<p>QUADRO DI UNIONE</p>	

COMMITTENTE:

ALTA SORVEGLIANZA:

GENERAL CONTRACTOR:

INFRASTRUTTURE FERROVIARIE STRATEGICHE DEFINITE DALLA LEGGE OBIETTIVO N. 443/01

LINEA A.V. /A.C. TORINO - VENEZIA Tratta MILANO - VERONA
Lotto funzionale Brescia-Verona
PROGETTO DEFINITIVO

LINEA A.C. - VIADOTTO MONTICHIARI 2 - V110
PROSPETTO LONGITUDINALE E PIANTE IMPALCATO
da Pila 4 a Spalla "B"

Rev.	Data	Descrizione	Redatto	Data	Verificato	Data	Approvato	Data	Autorizzato/Data
0	31/03/14	EMISSIONE PER CDS	...	31/03/14	...	31/03/14	...	31/03/14	Cepav due
1									
2									
3									