



PROSPETTO LONGITUDINALE -1:200

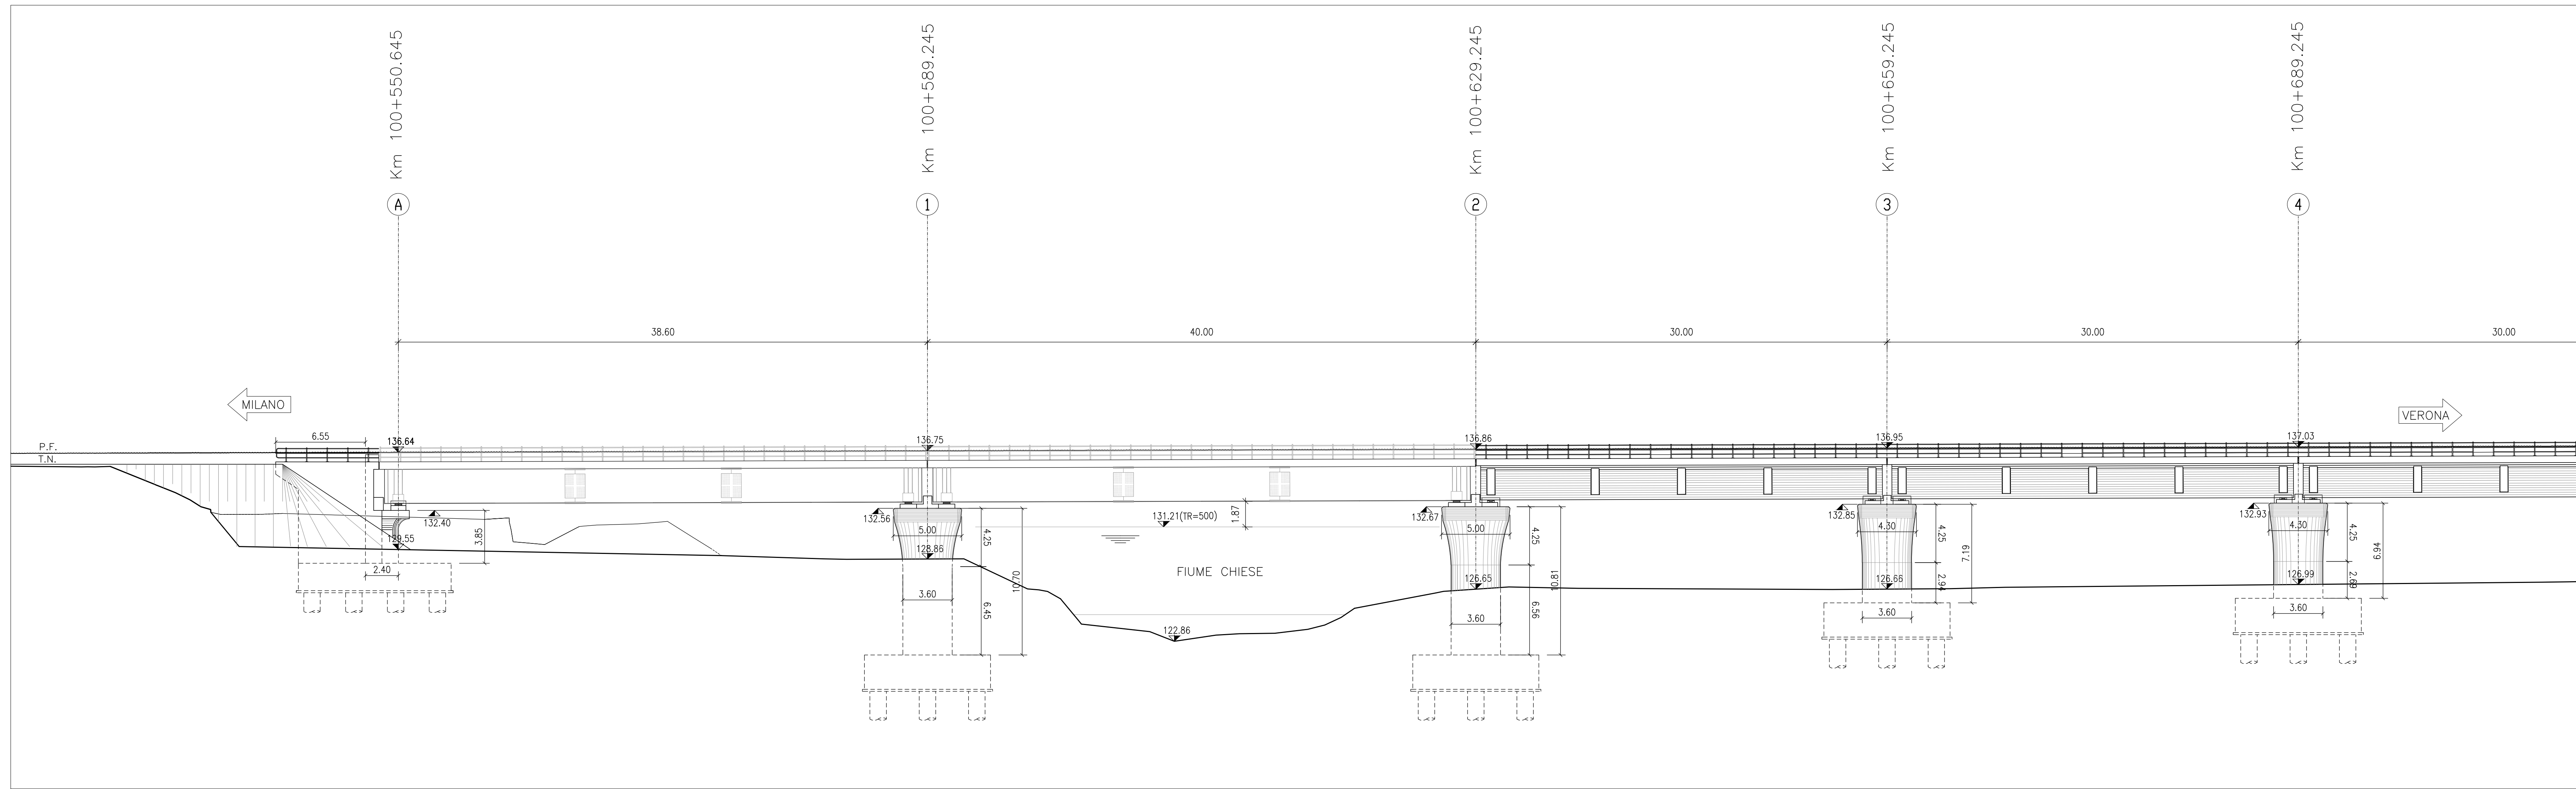

PIANTA IMPALCATO -1:200

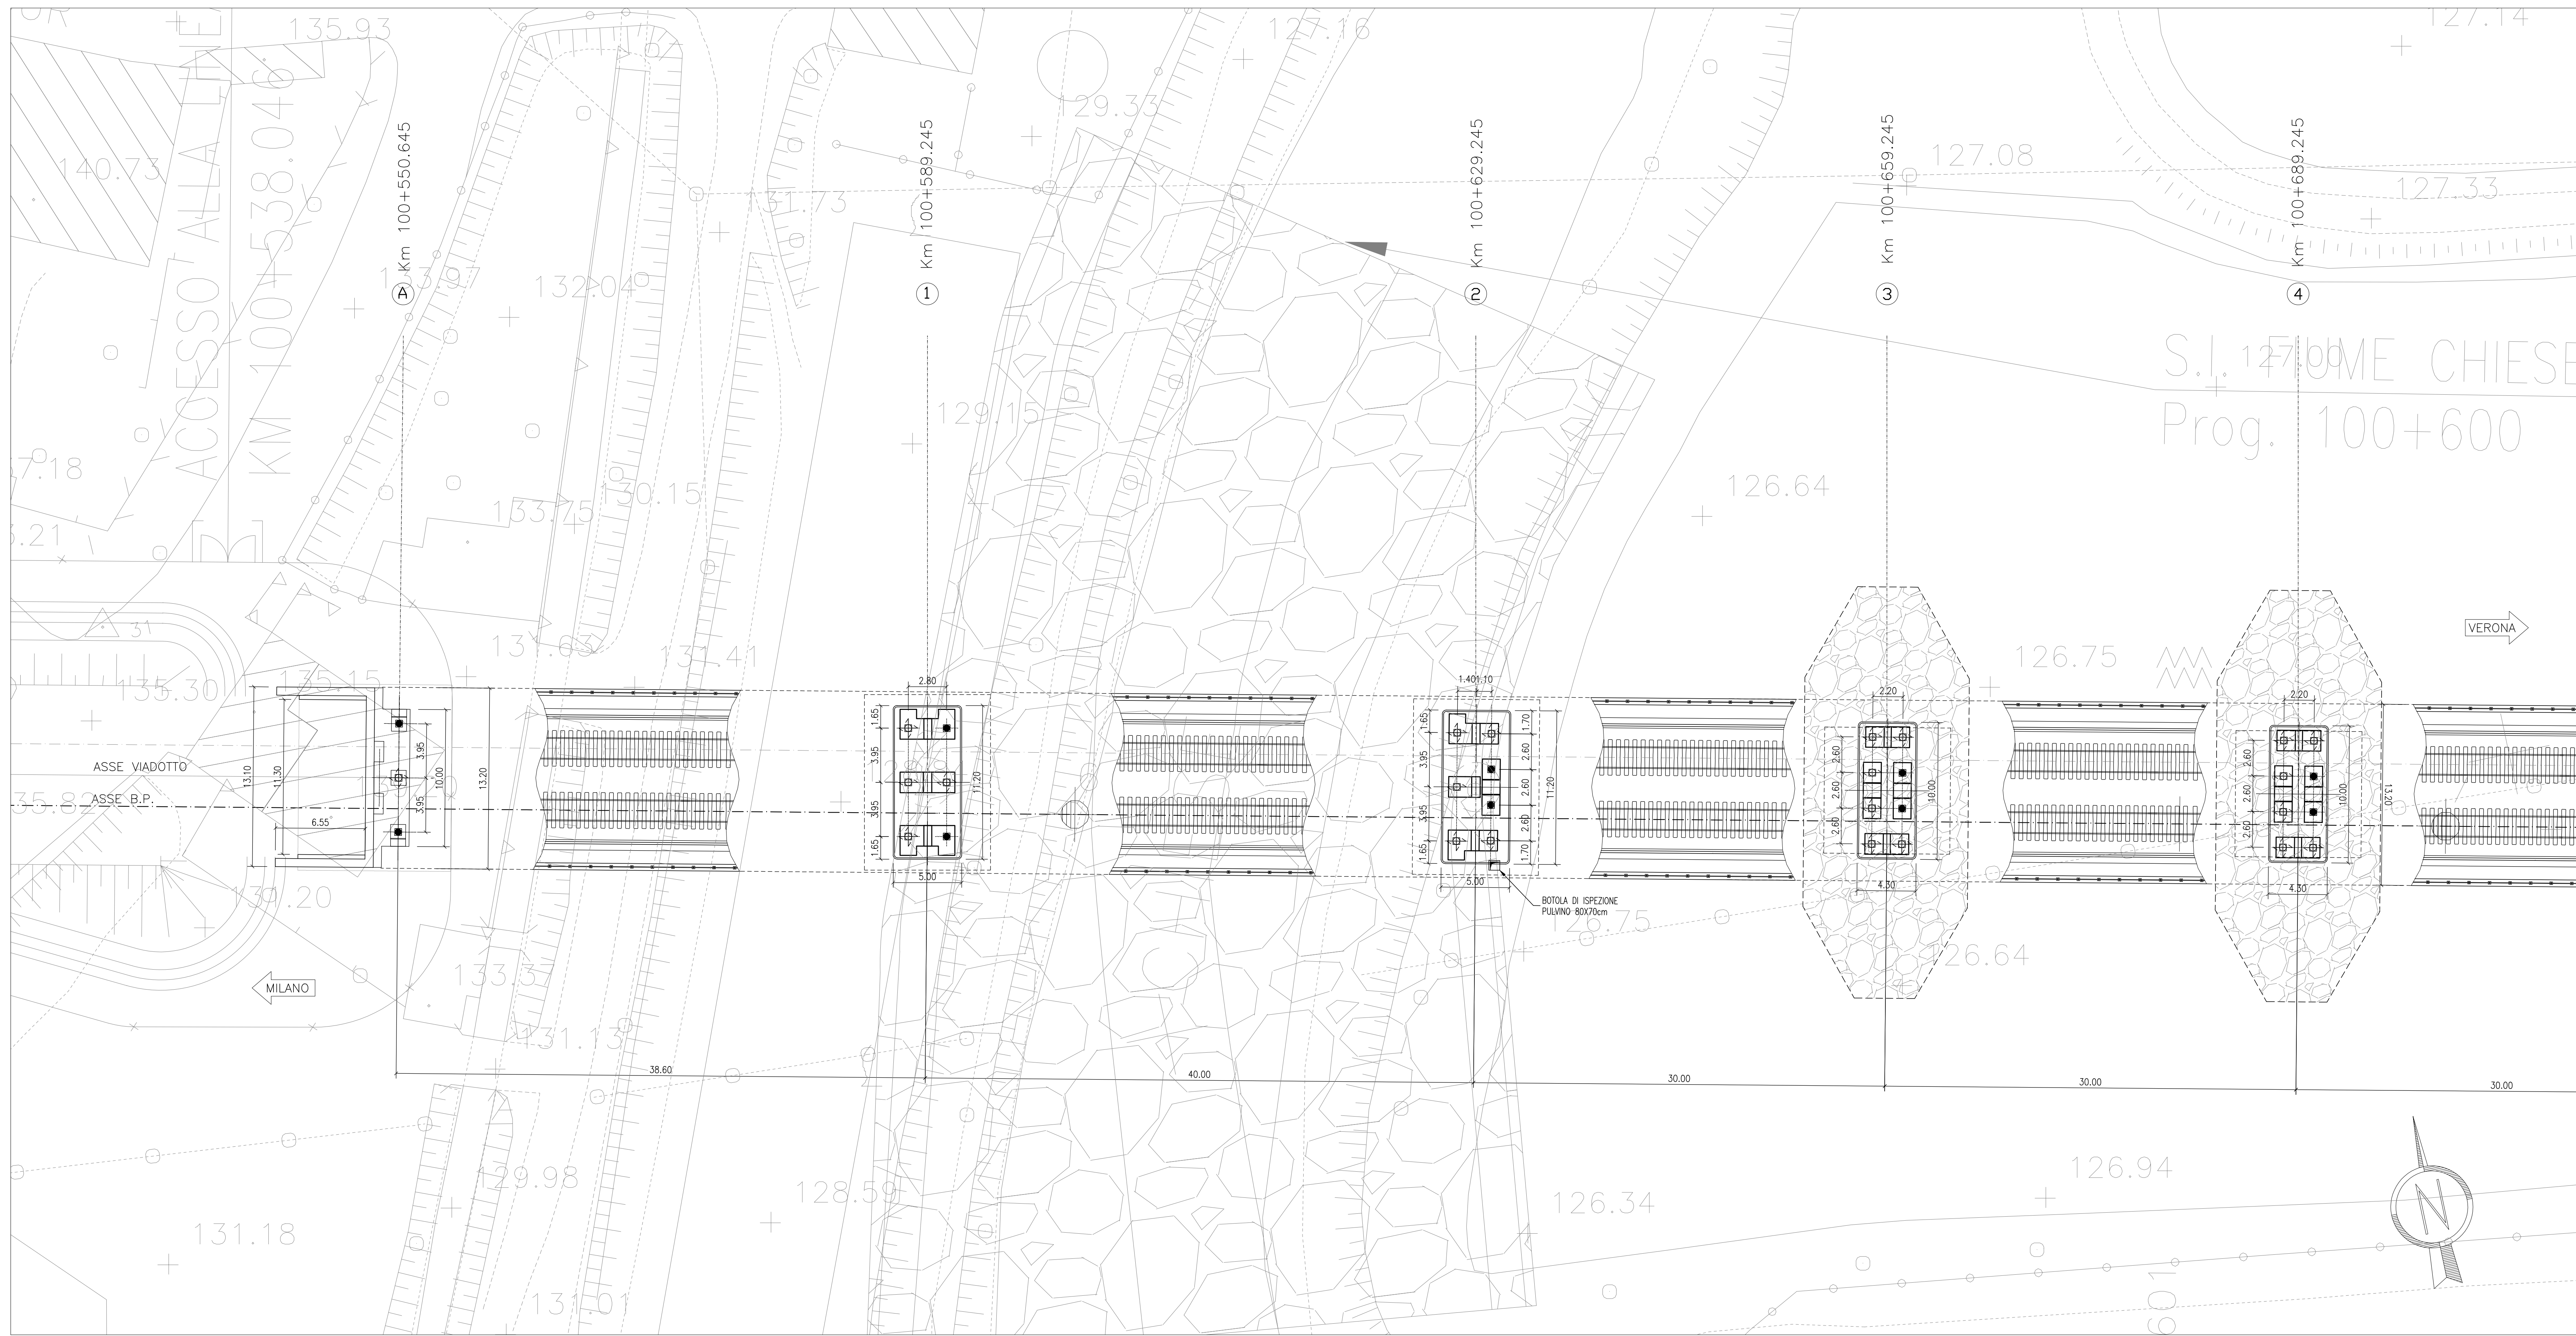

ELABORATI DI RIFERIMENTO	
DESCRIZIONE	CODICE N.
A.C. VADOTTO CHESE RELAZIONE TECNICA E STATICA	IN5000E2C1V1100001
A.C. VADOTTO CHESE PLANIMETRIA E PROFILO LONGITUDINALE	IN5000E2P7V1100001
A.C. VADOTTO CHESE SEZIONE LONGITUDINALE E PIANTA FONDAZIONI DA SPALLA A A PILA 4	IN5000E2P7V1100002
A.C. VADOTTO CHESE SEZIONE LONGITUDINALE E PIANTA FONDAZIONI DA PILA 4 A PILA 8	IN5000E2P7V1100003
A.C. VADOTTO CHESE SEZIONE LONGITUDINALE E PIANTA FONDAZIONI DA PILA 8 A SPALLA B	IN5000E2P7V1100004
A.C. VADOTTO CHESE PROSPETTO LONGITUDINALE E PIANTA IMPALCATO DA SPALLA A A PILA 4	IN5000E2P7V1100005
A.C. VADOTTO CHESE PROSPETTO LONGITUDINALE E PIANTA IMPALCATO DA PILA 4 A PILA 8	IN5000E2P7V1100006
A.C. VADOTTO CHESE PROSPETTO LONGITUDINALE E PIANTA IMPALCATO DA PILA 8 A SPALLA B	IN5000E2P7V1100007
PLANIMETRIA LINEA A.C. DA KM 100+224.970 A KM 101+024.970 E L.C. DI BRESCIA EST	IN5000E2P7F0001092
SEZIONI TRASVERSALI LINEA A.C. DA KM 100+300.000 A KM 101+500.000	IN5000E2M6F000144
SEZIONI TRASVERSALI LINEA A.C. DA KM 100+950.000 A KM 101+500.000	IN5000E2M6F000145
PROFILO LONGITUDINALE - ASSE LINEA A.C. DA KM 100+200.000 A KM 101+100.000	IN2000E2P7F0001081
A.C. VADOTTI TOPOLOGICI - RIFERIMENTI AGLI ELABORATI TOPOLOGICI IMPALCATO-SPALLE-PILE	IN5000E2D1V11000002
RELAZIONE GEOTECNICA VADOTTO CHESE	IN5000E2P8V11000001

LEGENDA	
	APPOGGIO FISSO
	APPOGGIO UNIDIREZIONALE LONGITUDINALE
	APPOGGIO MULTIDIREZIONALE
	T.N. = TERRENO NATURALE
	P.F. = PIANO FERRO

NOTE GENERALI

TUTTE LE MISURE SONO ESPRESSE IN m.

QUOTA FALDA +109,00 m s.l.m.m. (Spalle A e B, Pile 3, 4, 5, 6, 7, 8, 9, 10, 11)
 QUOTA FALDA +127,00 m s.l.m.m. (Pila 1 e 2)

CARATTERISTICHE DEI MATERIALI

INCIDENZA MATERIALI



COMMITTENTE:

ALTA SORVEGLIANZA:

GENERAL CONTRACTOR:

INFRASTRUTTURE FERROVIARIE STRATEGICHE DEFINITE DALLA LEGGE OBIETTIVO N. 443/01

LINEA A.V./A.C. TORINO - VENEZIA Tratta MILANO - VERONA
 Lotto funzionale Brescia-Verona
PROGETTO DEFINITIVO

LINEA A.C. - VIADOTTO CHESE - V111
PROSPETTO LONGITUDINALE E PIANTA IMPALCATO
 da Spalla "A" a Pila 4

Rev.	Data	Descrizione	Redatto	Verificato	Data	Approvato	Data	Autore	Confermato	Data
0	31/03/14	EMISSIONE PER CDS			31/03/14		31/03/14			31/03/14
1										
2										
3										