



PROSPETTO LONGITUDINALE -1:200

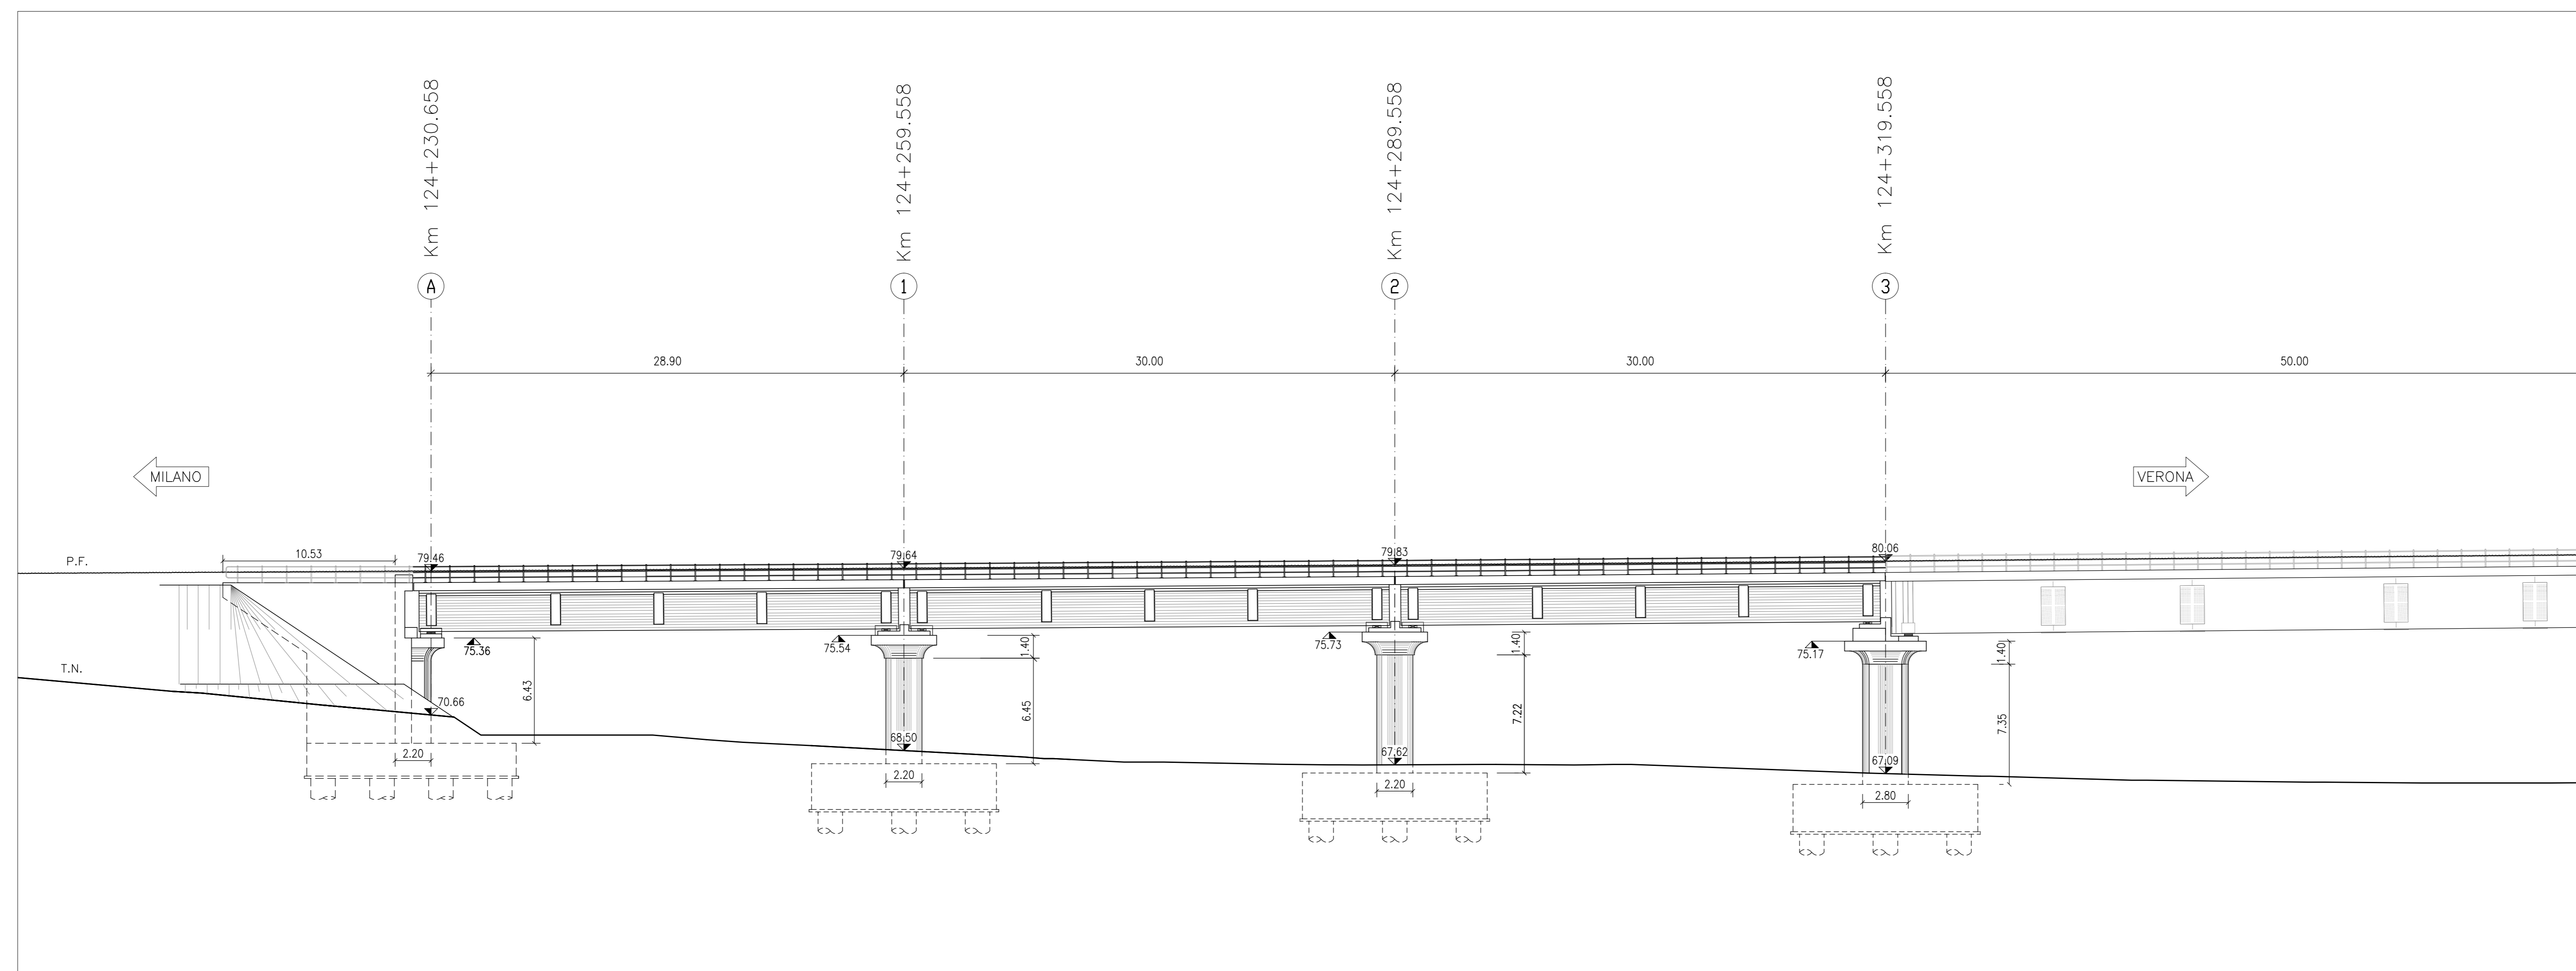

PIANTA IMPALCATO -1:200

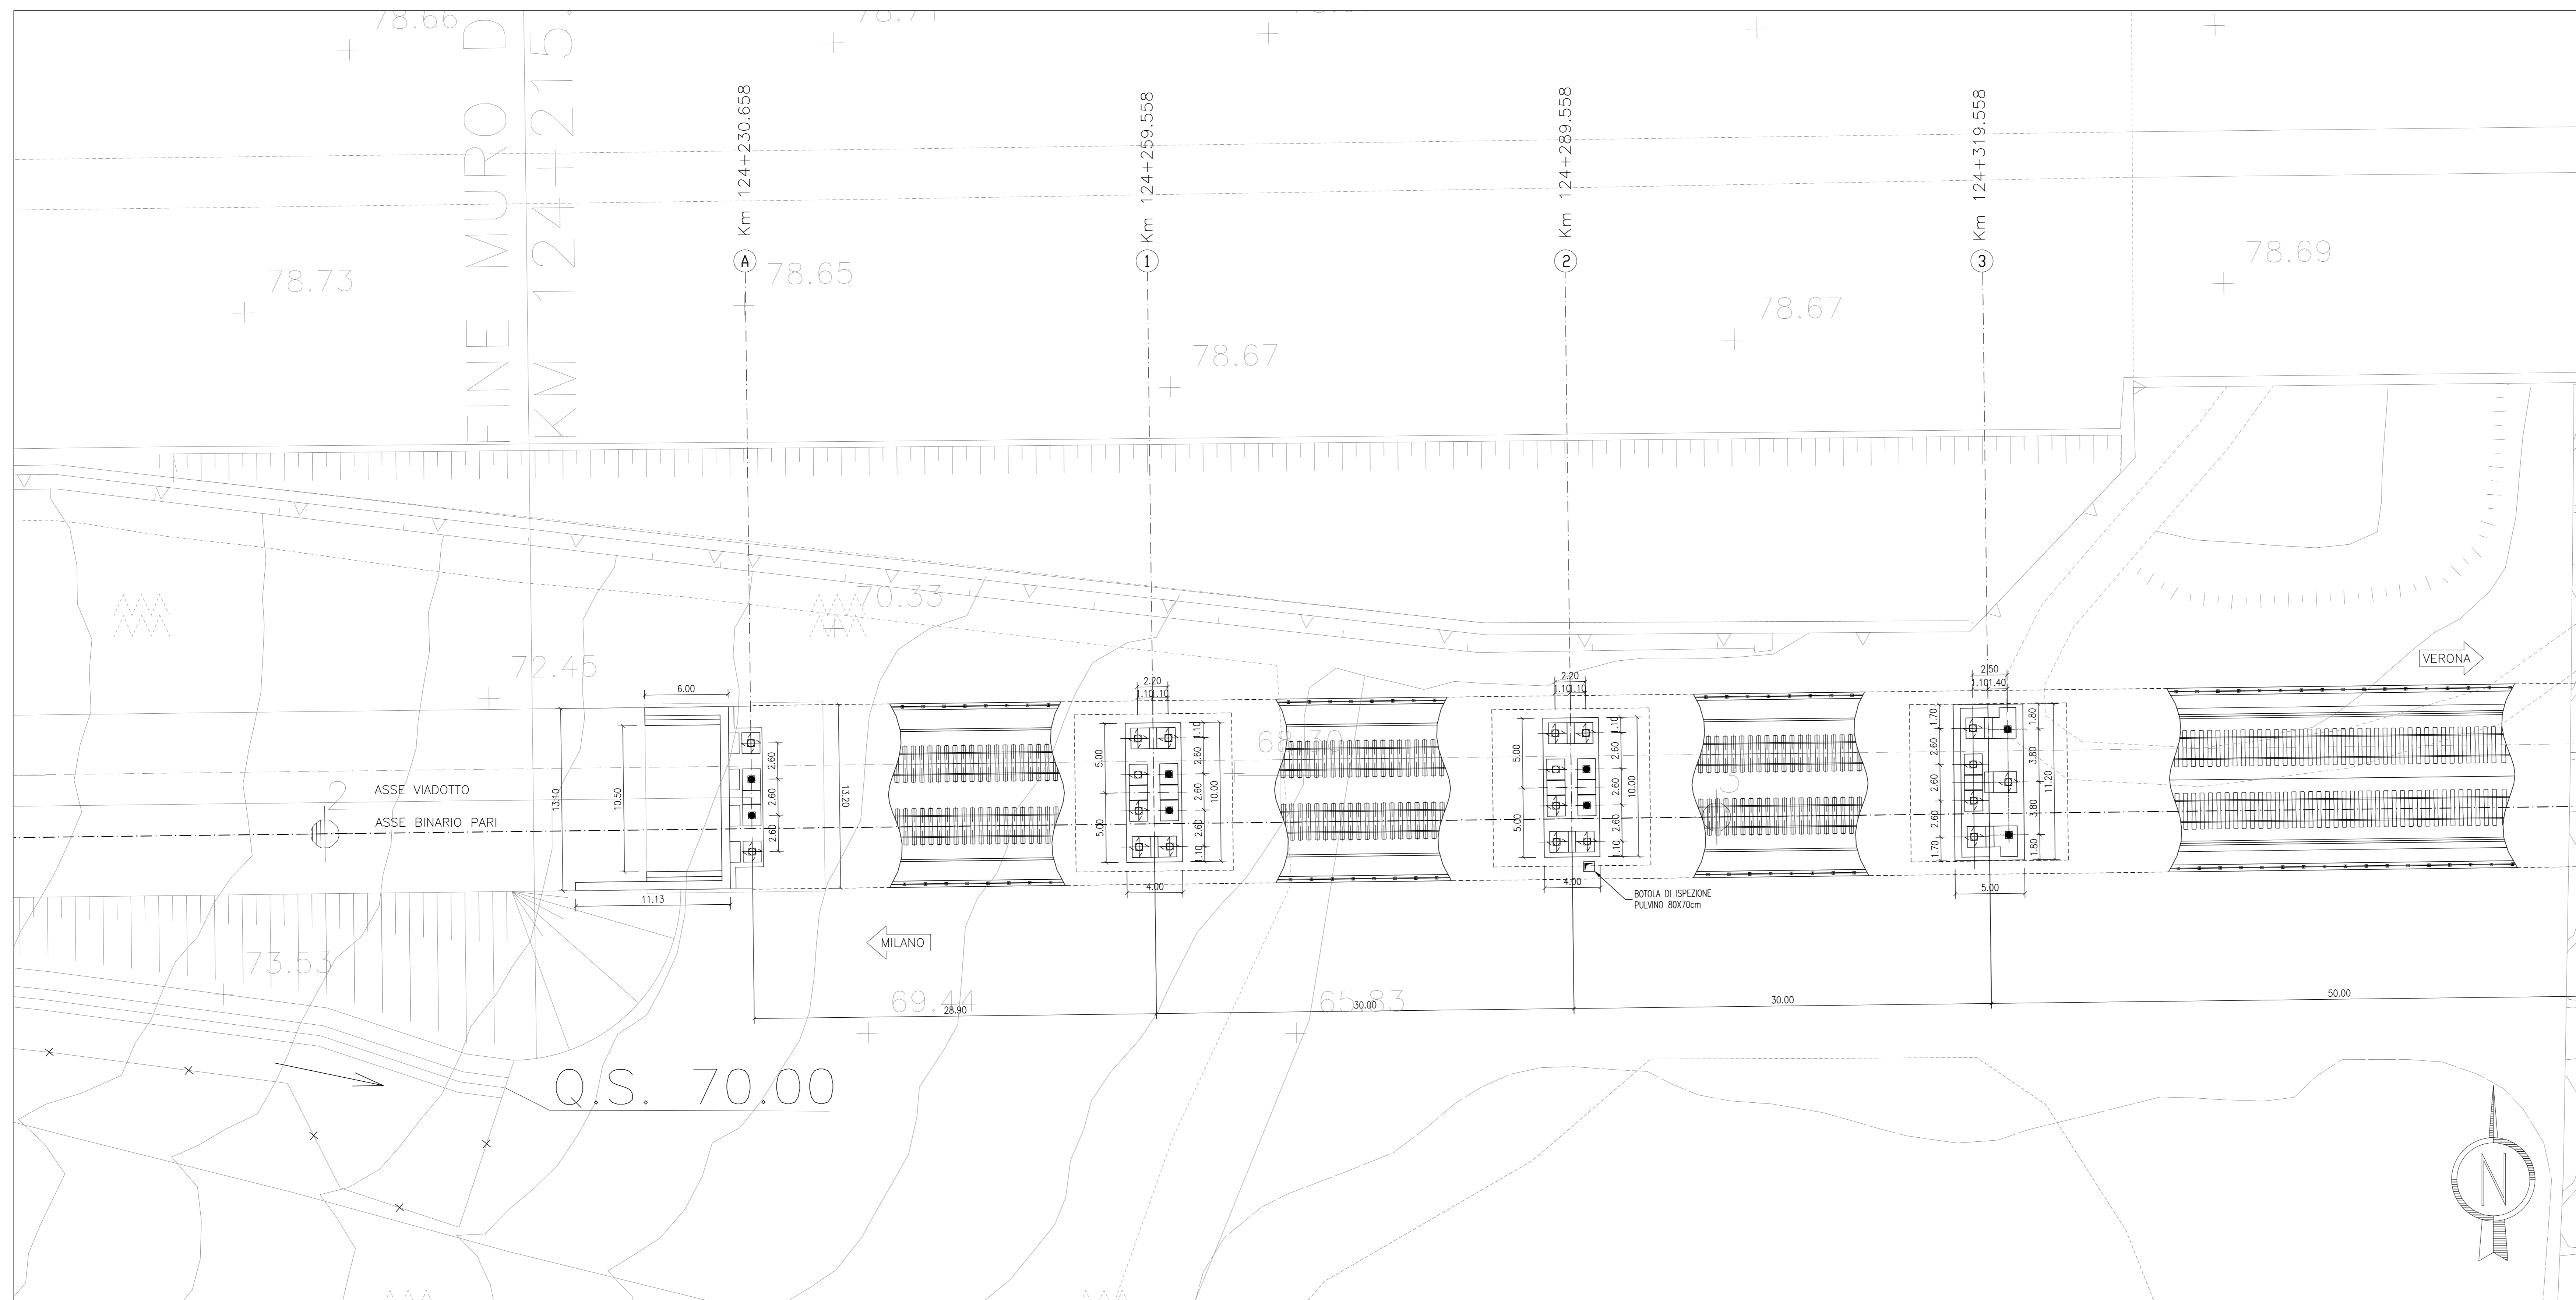

ELABORATI DI RIFERIMENTO	
DESCRIZIONE	CODICE N.
A.C. VADOTTO MINDO - RELAZIONE TECNICA E STATICA	IN550002C2L11200001
A.C. VADOTTO MINDO - INTERAZIONE TRENO-BINARIO-STRUTTURA - RELAZIONE DI CALCOLO	IN550002C2L11200002
A.C. VADOTTO MINDO - PLANIMETRIA E PROFILO LONGITUDINALE	IN550002P7V11200001
A.C. VADOTTO MINDO - SEZIONE LONGITUDINALE E PIANTE FONDAZIONI DA SPALLA A A PILA 3	IN550002E2P7V11200001
A.C. VADOTTO MINDO - SEZIONE LONGITUDINALE E PIANTE FONDAZIONI DA PILA 3 A PILA 5	IN550002E2P7V11200002
A.C. VADOTTO MINDO - SEZIONE LONGITUDINALE E PIANTE FONDAZIONI DA PILA 5 A SPALLA B	IN550002E2P7V11200003
A.C. VADOTTO MINDO - PROSPETTO LONGITUDINALE E PIANTE IMPALCATO DA SPALLA A A PILA 3	IN550002P7V11200001
A.C. VADOTTO MINDO - PROSPETTO LONGITUDINALE E PIANTE IMPALCATO DA PILA 3 A PILA 5	IN550002P7V11200002
A.C. VADOTTO MINDO - PROSPETTO LONGITUDINALE E PIANTE IMPALCATO DA PILA 5 A SPALLA B	IN550002P7V11200003
A.C. VADOTTO MINDO - OPERE DI PRESIDIO PER FONDAZIONI IN ALVEO	IN550002E2V11200001
PLANIMETRIA LINEA A.C. DA KM 124+224.970 A KM 125+024.970	IN550002P7F0001122
SEZIONI TRASVERSALI LINEA A.C. DA KM 124+200.000 A KM 124+950.000	IN550002T7M0001169
PROFILO LONGITUDINALE - ASSE LINEA A.C. DA KM 124+000.000 A KM 124+900.000	IN550002P7F0001109
A.C. VADOTTI TIPOLOGICI - RIFERIMENTI AGLI ELABORATI TIPOLOGICI IMPALCATO-SPALLE-PILA	IN550002D0K00000002
RELAZIONE GEOTECONICA VADOTTO MINDO	IN550002P7M00000001

LEGENDA	
	APPOGGIO FISSO
	APPOGGIO UNIDIREZIONALE LONGITUDINALE
	APPOGGIO MULTIDIREZIONALE
	P.F. = PIANO FERRO
	T.N. = TERRENO NATURALE


NOTE GENERALI

TUTTE LE MISURE SONO ESPRESSE IN M.

QUOTA FALDA +70.00 m s.l.m.m. (SPALLA A)
 QUOTA FALDA +67.50 m s.l.m.m. (PILA 1)
 QUOTA FALDA +65.00 m s.l.m.m. (PILA 2, 3, 4, 5, 6, 7 E SPALLA B)

CARATTERISTICHE DEI MATERIALI

INCIDENZA MATERIALI

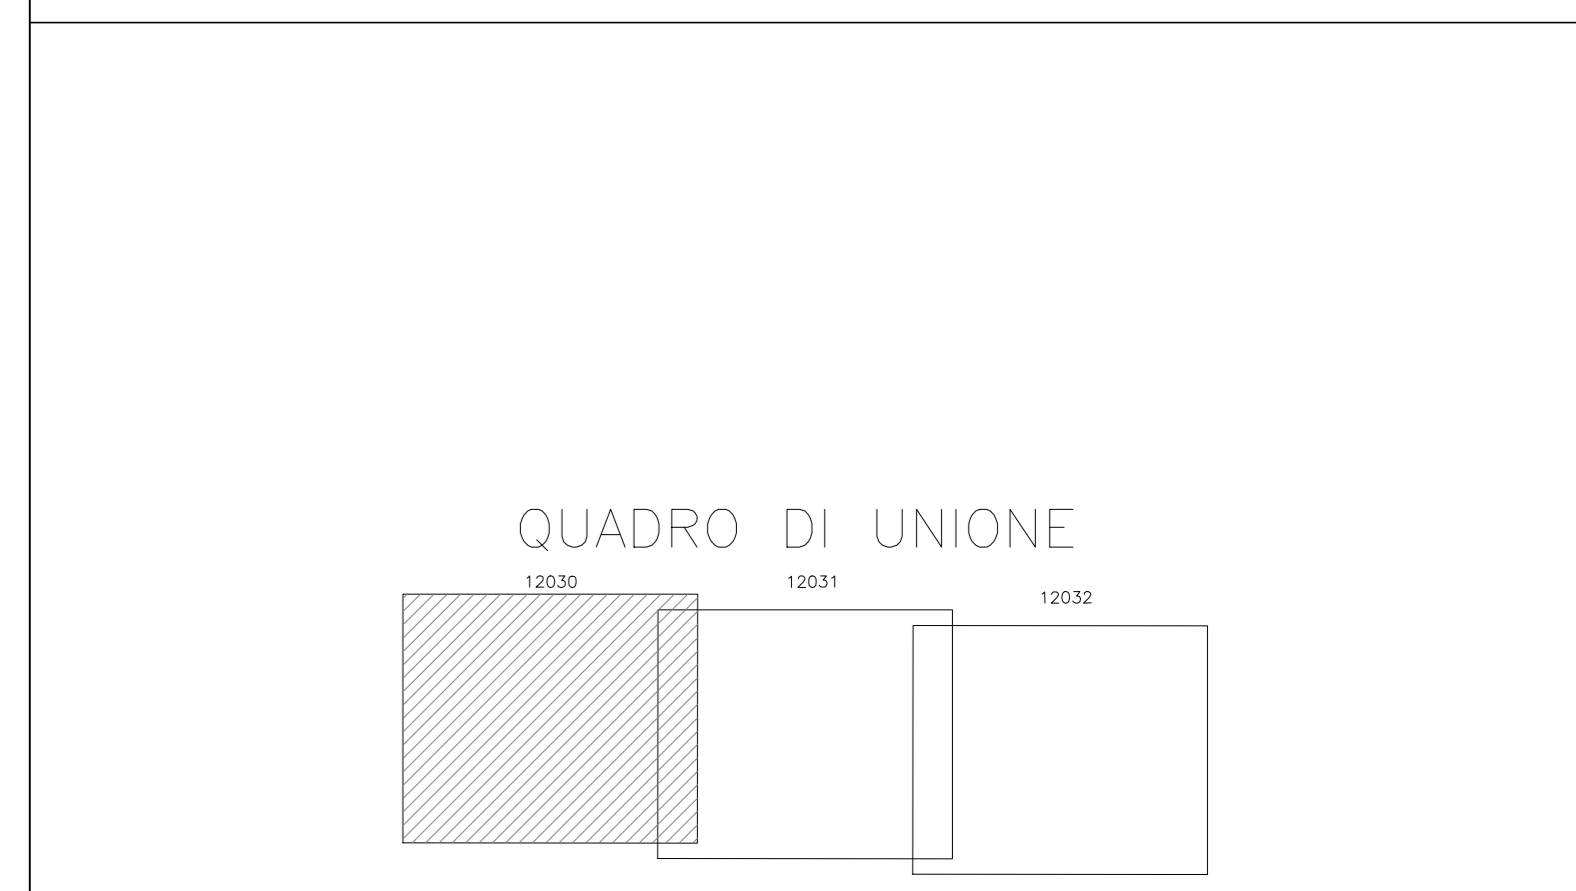

COMMITTENTE:

ALTA SORVEGLIANZA:

GENERAL CONTRACTOR:

INFRASTRUTTURE FERROVIARIE STRATEGICHE DEFINITE DALLA LEGGE OBIETTIVO N. 443/01

LINEA A.V./A.C. TORINO - VENEZIA Tratta MILANO - VERONA
 Lotto funzionale Brescia-Verona
PROGETTO DEFINITIVO

LINEA A.C. - VIADOTTO MINCIO - V112
PROSPETTO LONGITUDINALE E PIANTE IMPALCATO
 da Spalla "A" a Pila 3

ALTA SORVEGLIANZA Verificato: _____ Data: _____ Approvato: _____ Data: _____

COMMESSA LOTTO FASE ENTE TIPO DOC. OPERA/DISCIPLINA PROGR. REV. SCALA
 IN05 00 D E2 P9 V11200 001 0 1:200

Rev.	Data	Descrizione	Redatto	Data	Verificato	Data	Approvato	Data	Autorizzato/Data
0	31/03/14	EMISSIONE PER CDS
1									
2									
3									

Saipem S.p.a. COMM. 032121 [Data: 31/03/14] [Doc. 12030_07.dwg]

Scala di piani: 1:1