



PROSPETTO LONGITUDINALE -1:200

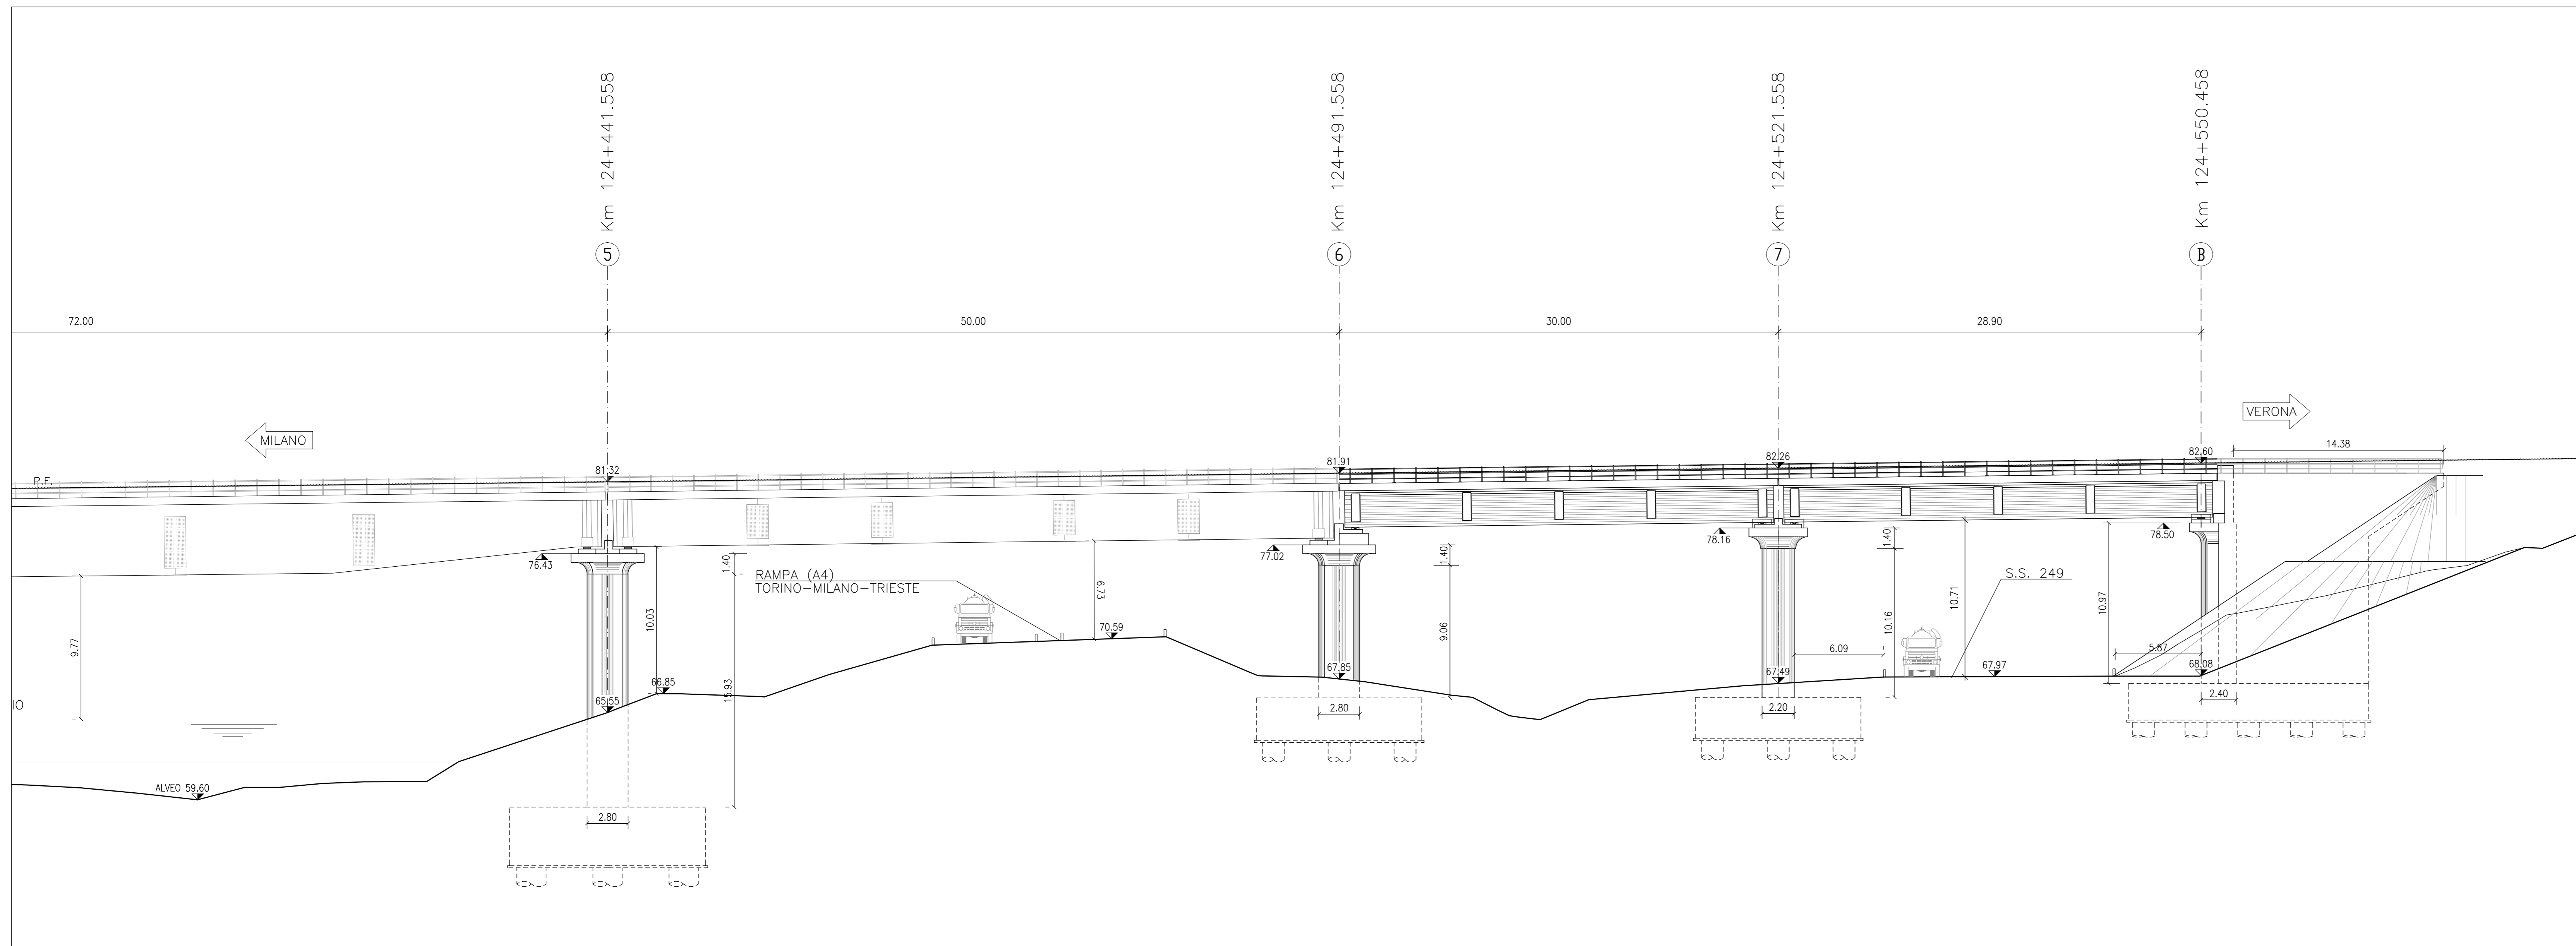

PIANTA IMPALCATO -1:200

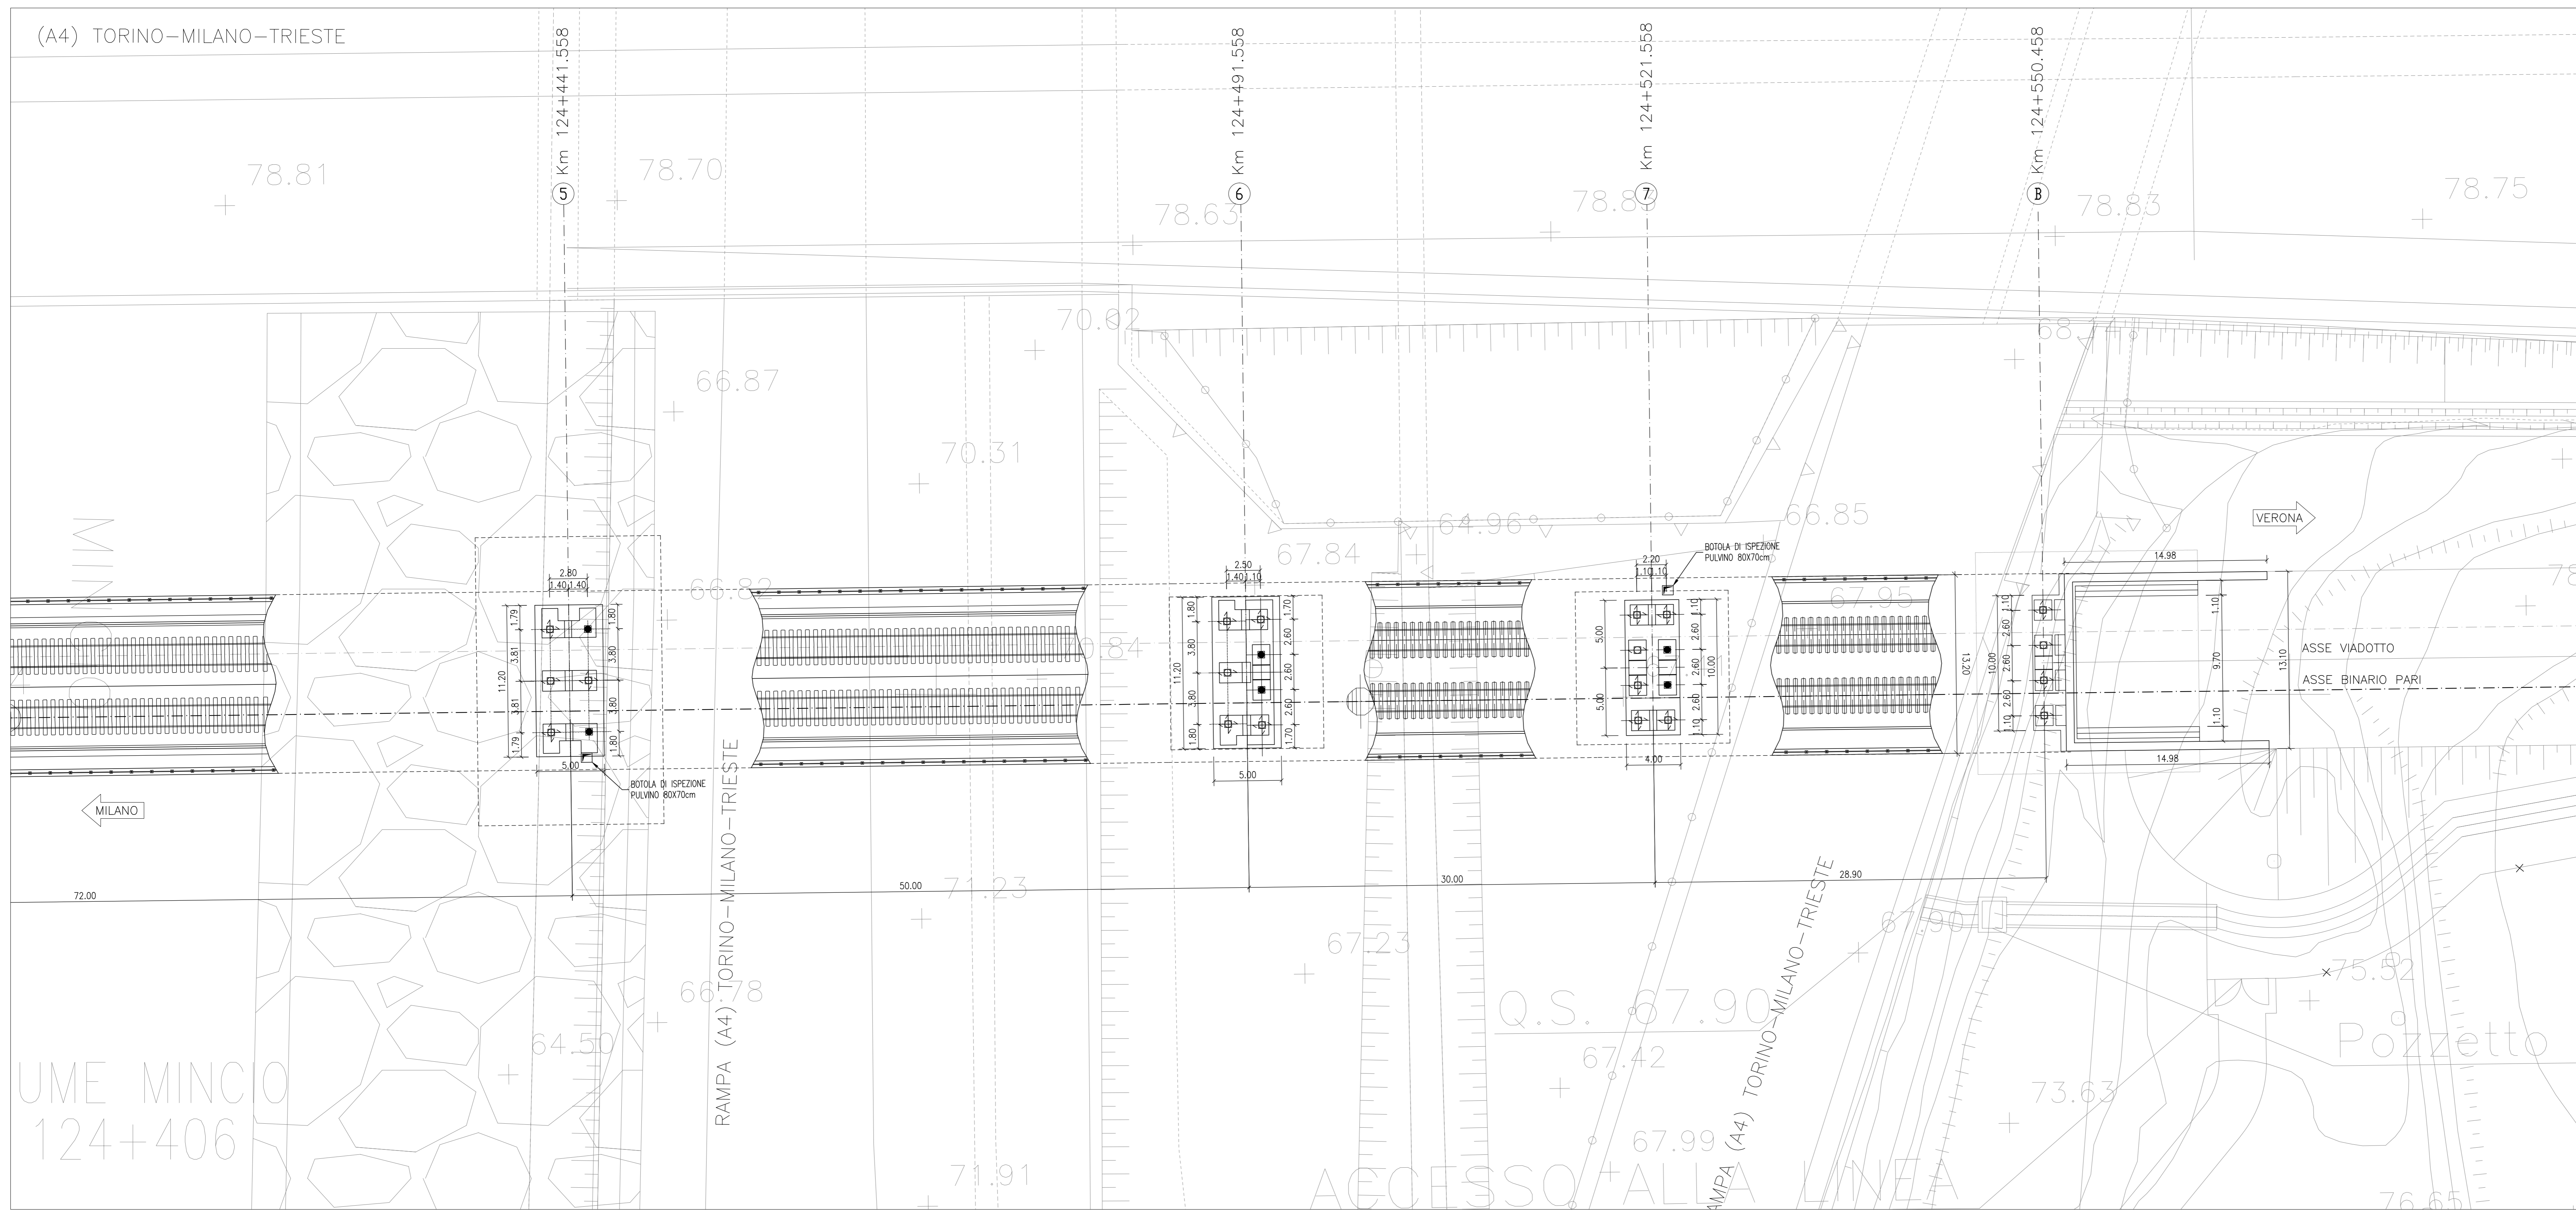

ELABORATI DI RIFERIMENTO	
DESCRIZIONE	CODICE N.
A.C. VADOTTO MNDO RELAZIONE TECNICA E STATICA	IN550002C2L11200001
A.C. VADOTTO MNDO INTERAZIONE TRENO-BINARIO-STRUTTURA RELAZIONE DI CALCOLO	IN550002C2L11200002
A.C. VADOTTO MNDO PLANIMETRIA E PROFILO LONGITUDINALE	IN550002P7V11200001
A.C. VADOTTO MNDO SEZIONE LONGITUDINALE E PIANTE FONDAZIONI DA SPALLA A A PILA 3	IN550002P7V11200001
A.C. VADOTTO MNDO SEZIONE LONGITUDINALE E PIANTE FONDAZIONI DA PILA 3 A PILA 5	IN550002P7V11200002
A.C. VADOTTO MNDO SEZIONE LONGITUDINALE E PIANTE FONDAZIONI DA PILA 5 A SPALLA B	IN550002P7V11200003
A.C. VADOTTO MNDO PROSPETTO LONGITUDINALE E PIANTE IMPALCATO DA SPALLA A A PILA 3	IN550002P7V11200001
A.C. VADOTTO MNDO PROSPETTO LONGITUDINALE E PIANTE IMPALCATO DA PILA 3 A PILA 5	IN550002P7V11200002
A.C. VADOTTO MNDO PROSPETTO LONGITUDINALE E PIANTE IMPALCATO DA PILA 5 A SPALLA B	IN550002P7V11200003
A.C. VADOTTO MNDO OPERE DI PRESIDIO PER FONDAZIONI IN ALVEO	IN550002P7V11200001
PLANIMETRIA LINEA A.C. DA KM 124+224.970 A KM 125+024.970	IN550002P7V11200012
SEZIONI TRASVERSALI LINEA A.C. DA KM 124+200.000 A KM 124+950.000	IN550002P7V11200016
PROFILO LONGITUDINALE - ASSE LINEA A.C. DA KM 124+000.000 A KM 124+900.000	IN550002P7V11200019
A.C. VADOTTI TIPOLOGICI - RIFERIMENTI AGLI ELABORATI TIPOLOGICI IMPALCATI-SPALLE-PILE	IN550002P7V11200020
RELAZIONE GEOTECNICA VADOTTO MNDO	IN550002P7V11200021

LEGENDA	
	APPOGGIO FISSO
	APPOGGIO UNIDIREZIONALE LONGITUDINALE
	APPOGGIO MULTIDIREZIONALE
	P.F. = PIANO FERRO
	T.N. = TERRENO NATURALE

**NOTE GENERALI**

TUTTE LE MISURE SONO ESPRESSE IN M.

QUOTA FALDA +70.00 m s.l.m.m. (SPALLA A)  
 QUOTA FALDA +67.50 m s.l.m.m. (PILA 1)  
 QUOTA FALDA +65.00 m s.l.m.m. (PILA 2, 3, 4, 5, 6, 7 E SPALLA B)

CARATTERISTICHE DEI MATERIALI

INCIDENZA MATERIALI



COMMITTENTE:

ALTA SORVEGLIANZA:

GENERAL CONTRACTOR:

**INFRASTRUTTURE FERROVIARIE STRATEGICHE DEFINITE DALLA LEGGE OBIETTIVO N. 443/01**

LINEA A.V./A.C. TORINO - VENEZIA Tratta MILANO - VERONA  
 Lotto funzionale Brescia-Verona  
 PROGETTO DEFINITIVO

LINEA A.C. - VIADOTTO MINCIO - V112  
 PROSPETTO LONGITUDINALE E PIANTE IMPALCATO  
 da Pila 5 a Spalla "B"

ALTA SORVEGLIANZA Verificato: \_\_\_\_\_ Data: \_\_\_\_\_ Approvato: \_\_\_\_\_ Data: \_\_\_\_\_

COMMESSA LOTTO FASE ENTE TIPO DOC. OPERA/DISCIPLINA PROGR. REV. SCALA  
 IN05 00 D E2 P9 V11200 003 0 1:200

Rev.	Data	Descrizione	Redatto	Verificato	Data	Approvato	Data	Consejo
0	31/03/14	EMISSIONE PER CDS			31/03/14		31/03/14	Cepav due
1								
2								
3								

SAIPEM S.p.A. COMM. 032121 [Data: 31/03/14] [Doc.N. 12032\_07.dwg]

Scala di piani: 1:1