



STRALCIO PLANIMETRIA

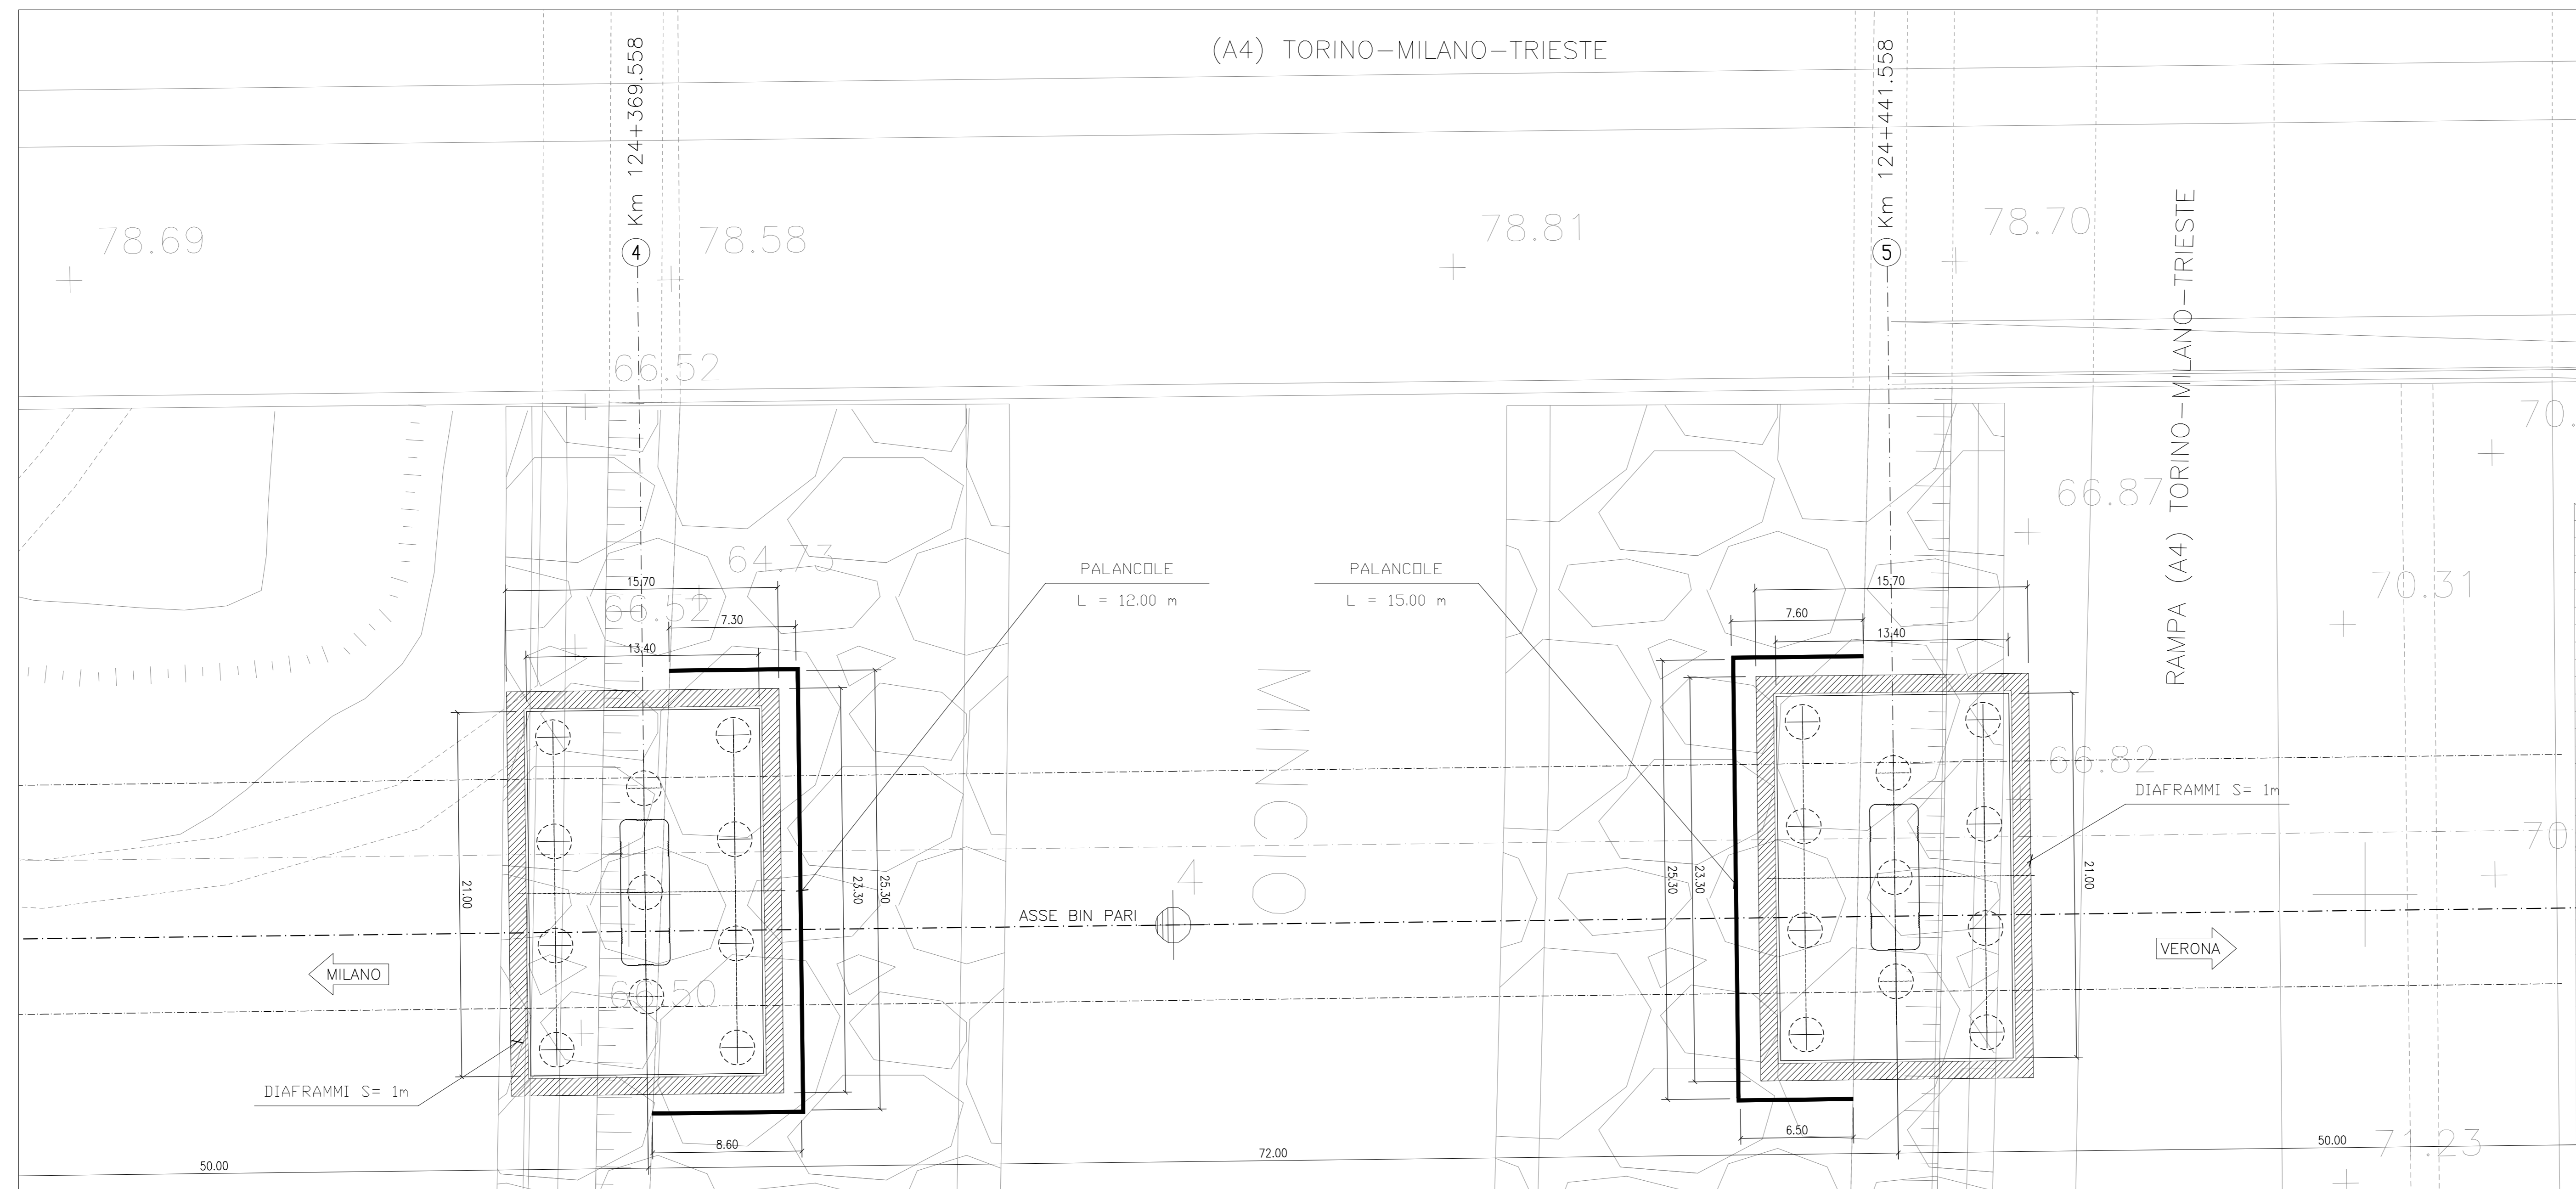

SEZIONE LONGITUDINALE

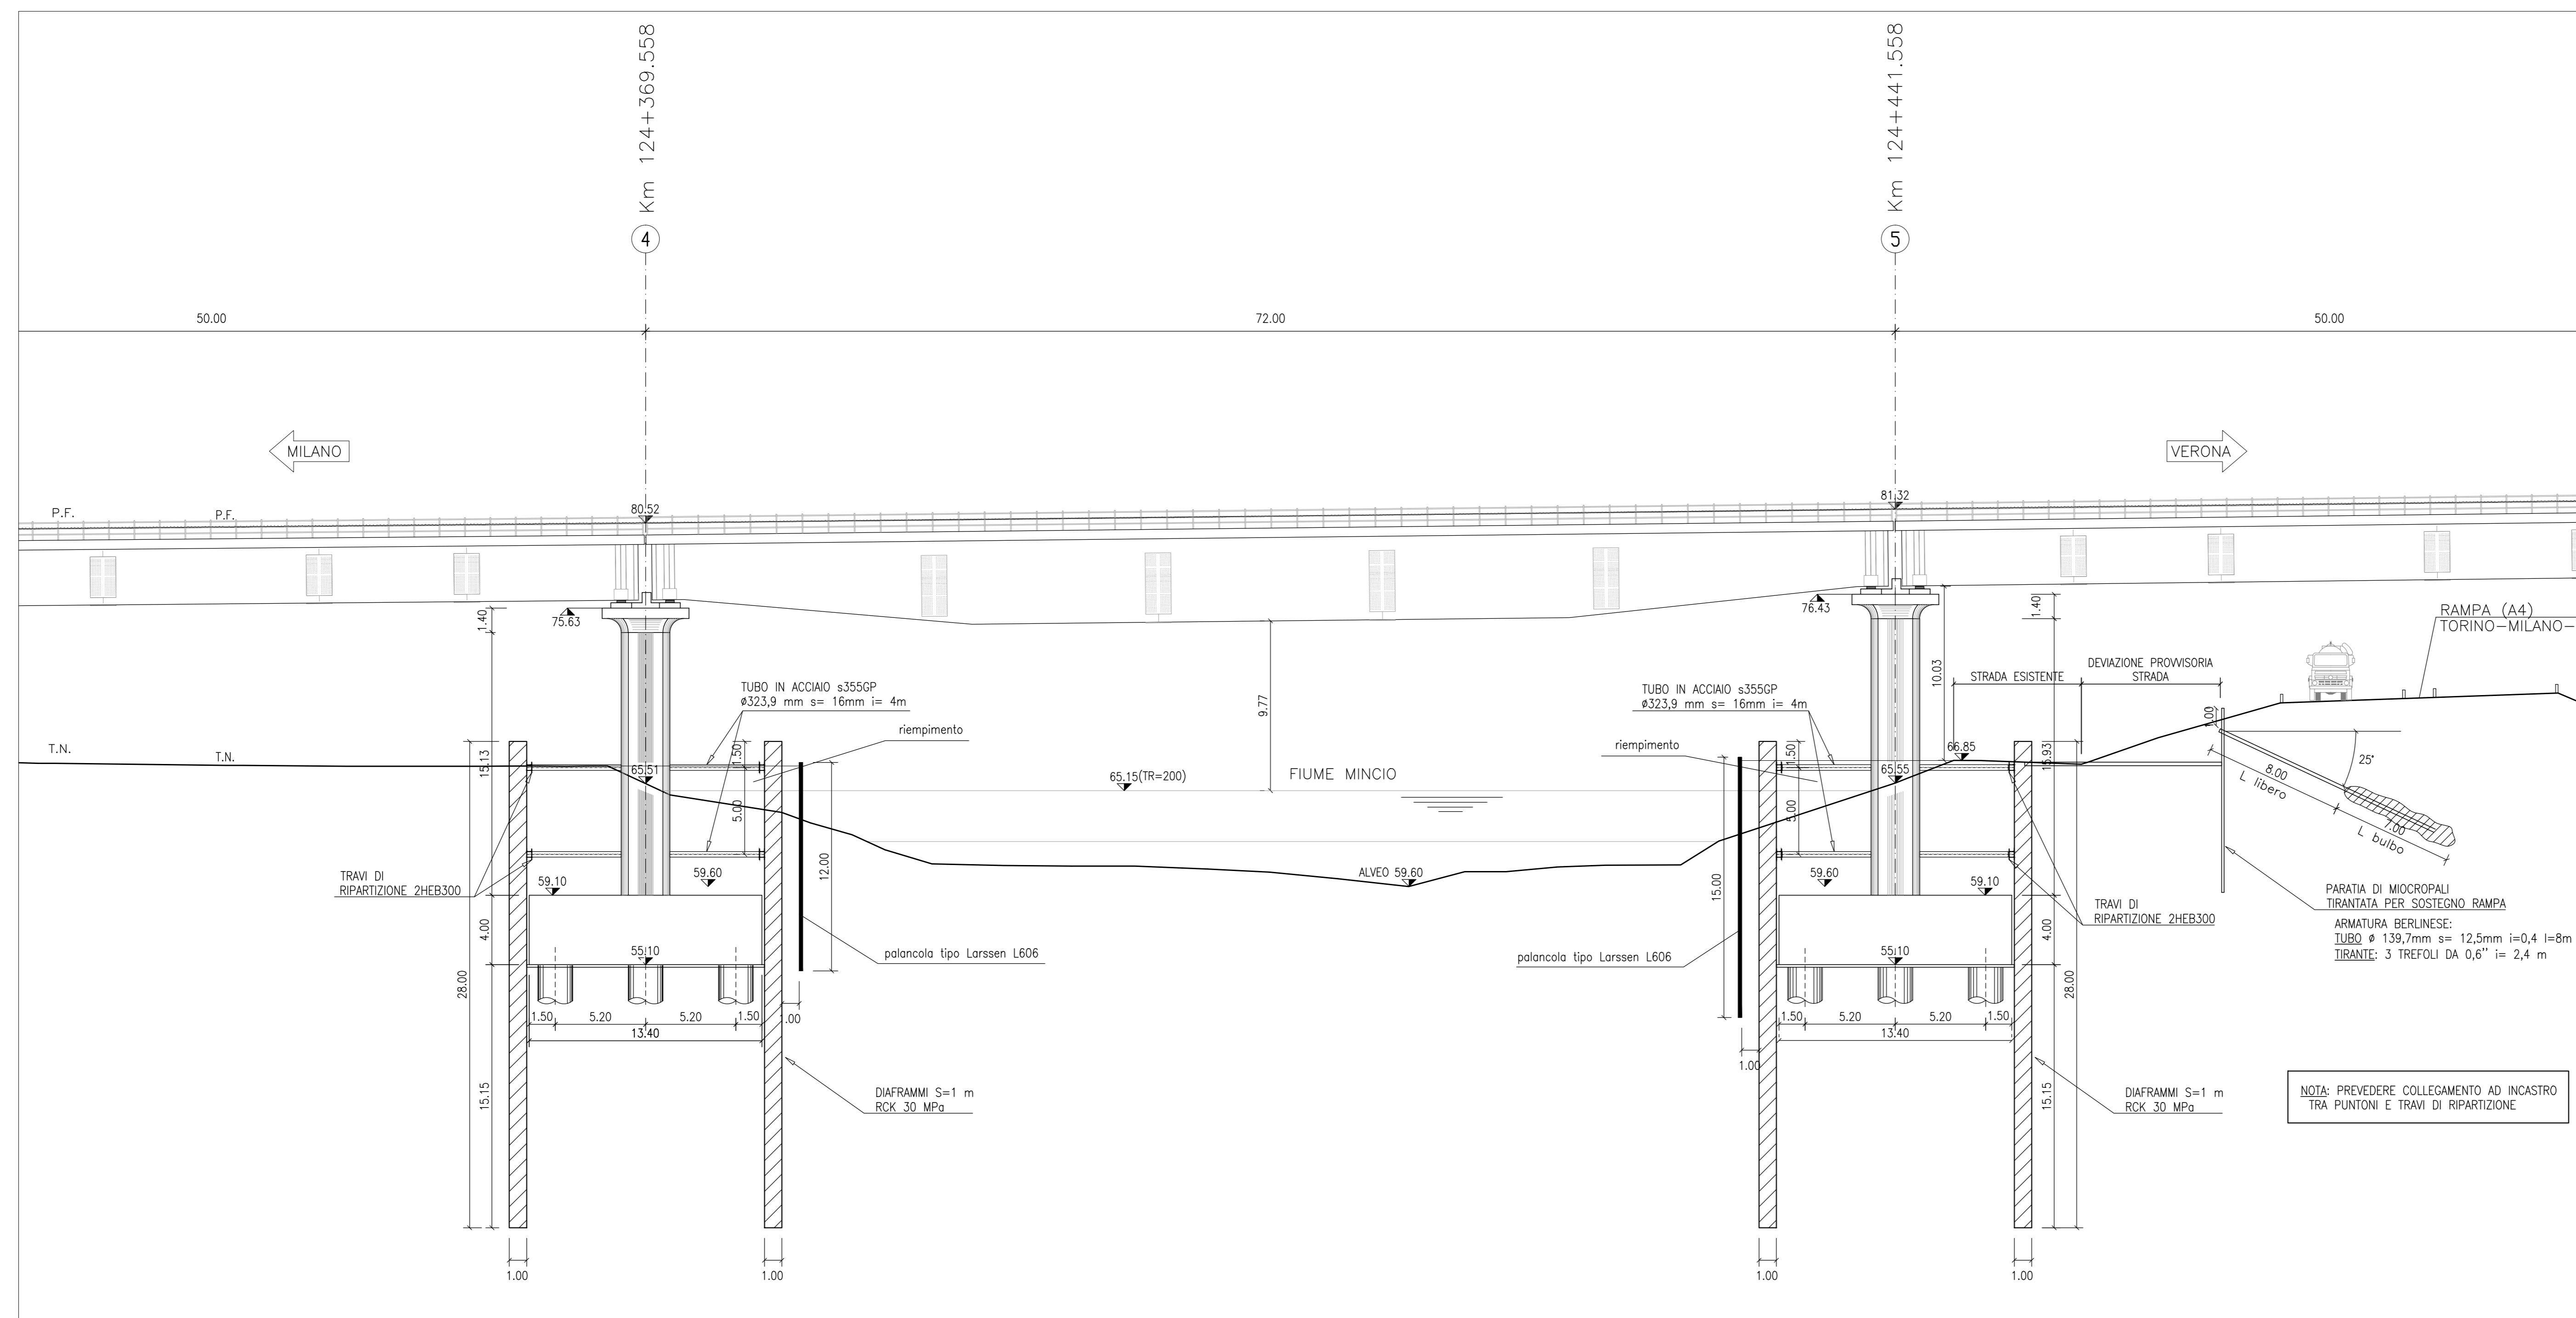

ELABORATI DI RIFERIMENTO

DESCRIZIONE	CODICE N.
VIADOTTO MINCIO - OPERE PROVVISORIALI - REL. DI CALCOLO	IN0500E2CLW1200101
RELAZIONE TECNICA	IN0500E2CLW1200001
PLANIMETRIA INDIVIDUAZIONE OPERA E PROFILO LONG.	IN0500E2P7W1200001
SEZIONE LONG. E PIANTA FONDAZIONI DA PILA 3 A PILA 5	IN0500E2Z3W1200002
PROSPETTO LONG. E PIANTA IMPALCATO DA PILA 3 A PILA 5	IN0500E2P9W1200002
AC TIP VIAD IMPALCATO L=50 m STR MISTA ACC/CLS ALLEGATI RELAZIONE CALCOLO	IN0500E2CLW0007003
AC TIP VIAD IMPALCATO L=50 m STR MISTA ACC/CLS CARP IMPAL PIANTA PROSP SEZ	IN0500E2B2W0007004
AC TIP VIAD IMPALCATO L=50 m STR MISTA ACC/CLS CARP IMPAL PIANTA PROSP SEZ	IN0500E2B2W0007004
IMP_STRMISTA ACC CLS L=72m-Carp. Impalcato. Pianta prospetto e sezioni	IN0500E2B2W0007001
IMP_STRMISTA ACC CLS L=72m-Impalcato: relazione di calcolo	IN0500E2CLW0007001
IMP_STRMISTA ACC CLS L=72m-Impalcato: alla relazione di calcolo	IN0500E2CLW0007002
AC PILA LAMELLARE IN IPOTESI SCALZAMENTO L=50/72m MISTA - RELAZ STATICA	IN0500E2CLW0005002
A.C. - PILA LAMELLARE L= 50/72 (FLUVIALE) - RELAZIONE STATICA	IN0500E2CLW0005014
AC-VIAD MINCIO PILA LAMEL. TRANSIZ. (FLUVIALE) IMP MISTO 50-72m CARP PILA	IN0500E2B8W1205003
TPOLOGICO OPERE PROVVISORIALI PER SCAM STANDARD H = 3,70 m - Terreno tipo 3	IN0500E2PXR00000003
TPOLOGICO OPERE PROVVISORIALI PER SCAM STANDARD H = 5,00 m (terr. Tipo 3)	IN0500E2PXR00000006

LEGENDA

- P.F. = PIANO FERRO
- T.N. = TERRENO NATURALE

NOTE GENERALI

TUTTE LE MISURE SONO ESPRESSE IN m.

CARATTERISTICHE DEI MATERIALI

INCIDENZA MATERIALI

COMMITTENTE:  **RFI**
RETE FERROVIARIA ITALIANA
 GRUPPO FERROVIE DELLO STATO ITALIANI

ALTA SORVEGLIANZA:  **ITALFERR**
 GRUPPO FERROVIE DELLO STATO ITALIANI

GENERAL CONTRACTOR:  **Cepav due**

INFRASTRUTTURE FERROVIARIE STRATEGICHE DEFINITE DALLA LEGGE OBIETTIVO N. 443/01
LINEA A.V. /A.C. TORINO - VENEZIA Tratta MILANO - VERONA
 Lotto funzionale Brescia-Verona
PROGETTO DEFINITIVO

LINEA A.C. - VIADOTTO MINCIO - V112
OPERE DI PRESIDIO PER FONDAZIONI IN ALVEO

ALTA SORVEGLIANZA  **ITALFERR**

Verificato	Data	Approvato	Data
------------	------	-----------	------

COMMESSA LOTTO FASE ENTE TIPO DOC. OPERA/DISCIPLINA PROG. REV. SCALA

IN05 00 D E2 SX V11200 001 0 1:200

Rev.	Data	Descrizione	Redatto	Data	Verificato	Data	Approvato	Data	Autorizzato/Data
0	31/03/14	EMISSIONE PER CDS		31/03/14		31/03/14		31/03/14	
1									
2									
3									

SAIPEM S.p.A. COMM. 032121 [Data: 31/03/14] [Doc.N. 12033_03.dwg]

Progetto finanziato dalla Unione Europea

CUP: F8H91000000008

Scala di piani: 1:1