



1 PIANTA EDIFICIO SPRINKLER  
1:100


2 PIANTA COPERTURA EDIFICIO SPRINKLER  
1:100

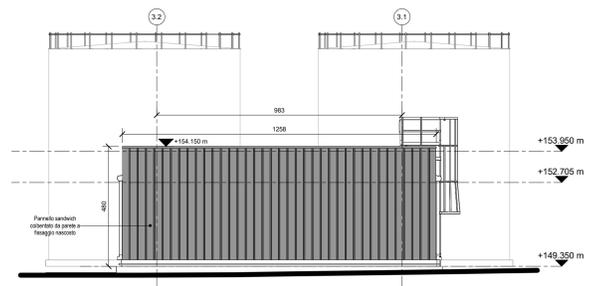


3 PROSPETTO SUD EDIFICIO SPRINKLER  
1:100

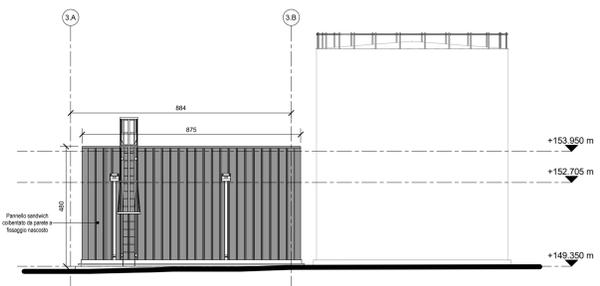


4 PROSPETTO EST EDIFICIO SPRINKLER  
1:100

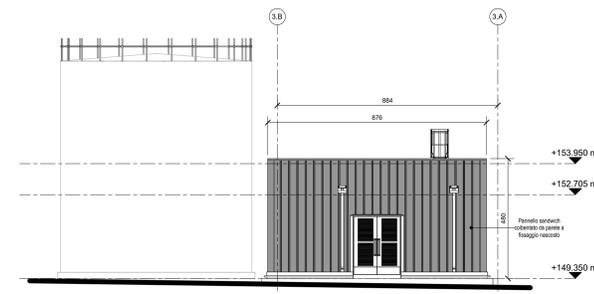


5 PROSPETTO OVEST EDIFICIO SPRINKLER  
1:100

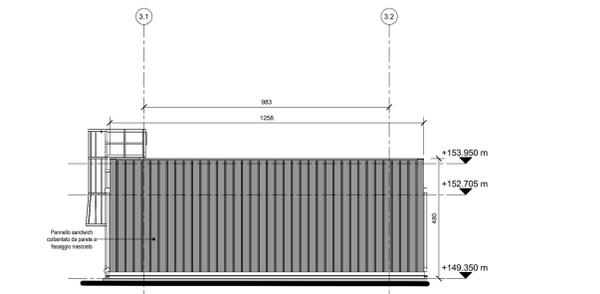


6 PROSPETTO NORD EDIFICIO SPRINKLER  
1:100

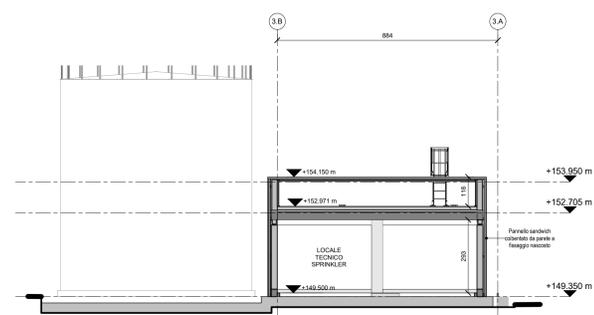


7 SEZIONE EDIFICIO SPRINKLER  
1:100

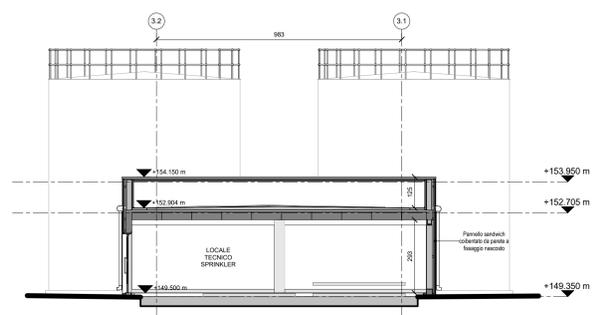


8 SEZIONE EDIFICIO SPRINKLER  
1:100

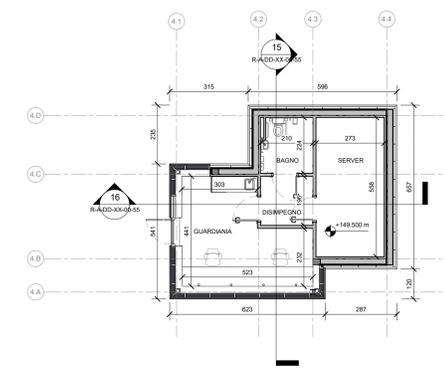


9 PIANTA GUARDIANA  
1:100

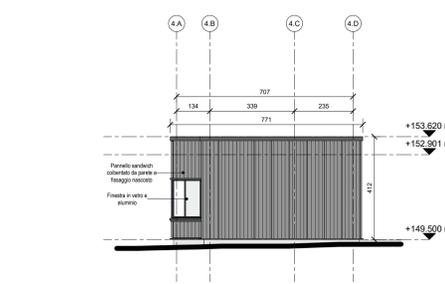


11 PROSPETTO EST GUARDIANA  
1:100

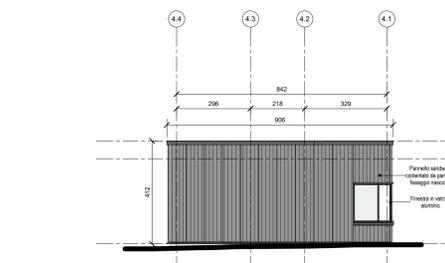


13 PROSPETTO NORD GUARDIANA  
1:100

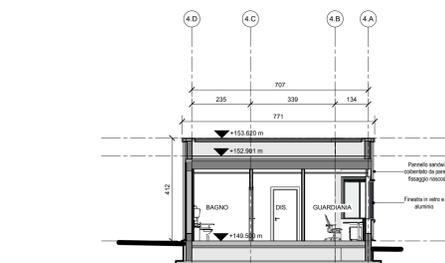


15 SEZIONE GUARDIANA  
1:100

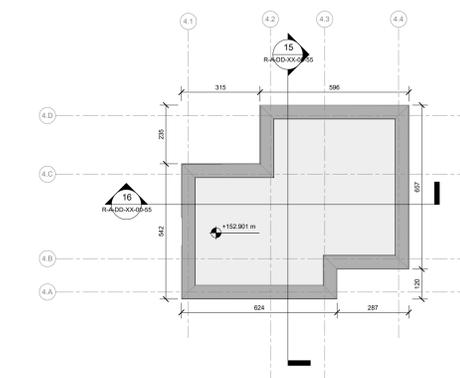


10 PIANTA COPERTURA GUARDIANA  
1:100

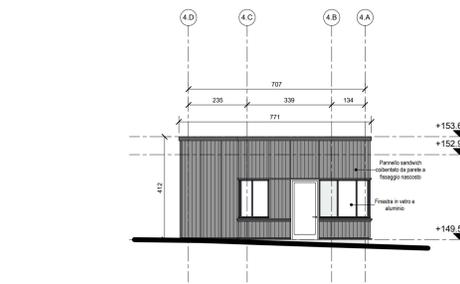


12 PROSPETTO OVEST GUARDIANA  
1:100

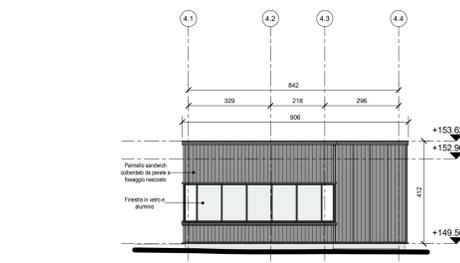

14 PROSPETTO SUD GUARDIANA  
1:100

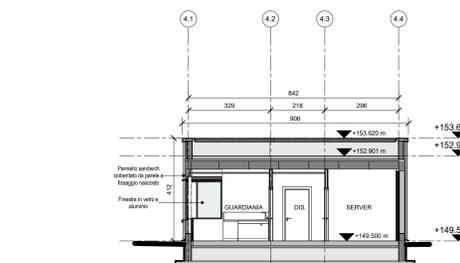

16 SEZIONE GUARDIANA  
1:100

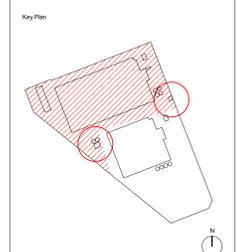

| Rev. | Data       | Descrizione                       |
|------|------------|-----------------------------------|
| 01   | 04/10/2024 | Valutazione di impatto ambientale |



Progettazione masterplan, Progettazione architettonica, Progettazione ingegneristica  
**ARUP**  
Arup Italia S.p.A.  
Cinesa Italia - 20122 Milano, Italia  
+39 02 8688 5434  
+39 02 8688 5435  
www.arup.com

Consulenti specializzati  
Progettazione ingegneristica  
Ingegneria Strutturale e Infrastrutturale  
Studio Miscrretta & Co.  
Via Cassanese 10, 20145 - Milano  
+39 02 5030301  
+39 02 5030302  
+39 02 5030303

Comitente  
**Amazon Data Services Italy S.R.L.**  
Progetto  
Progetto di Data Center (Edificio A) in via Michelangelo Buonarroti n. 230 all'interno del Permesso di Costruire n. 233/2022 e Progetto di Data Center (Edificio B) in via Sempione 230 all'interno del Permesso di Costruire n. 0035/2022

Fase progetto:  
Valutazione di impatto ambientale  
Tipo Elaborato:  
STATO DI PROGETTO - Edifici accessori - Pianta, prospetti e sezioni

| Scala        |                            |
|--------------|----------------------------|
| 1:100        | By: DMH / Appr: CCFF/PC/CH |
| Revisione    | Rev                        |
| Architettura | 00                         |
| Arup job No  | 302725-00                  |
| File No      | R-A-DD-XX-01-55            |