



1 PROSPETTO SUD
1:200

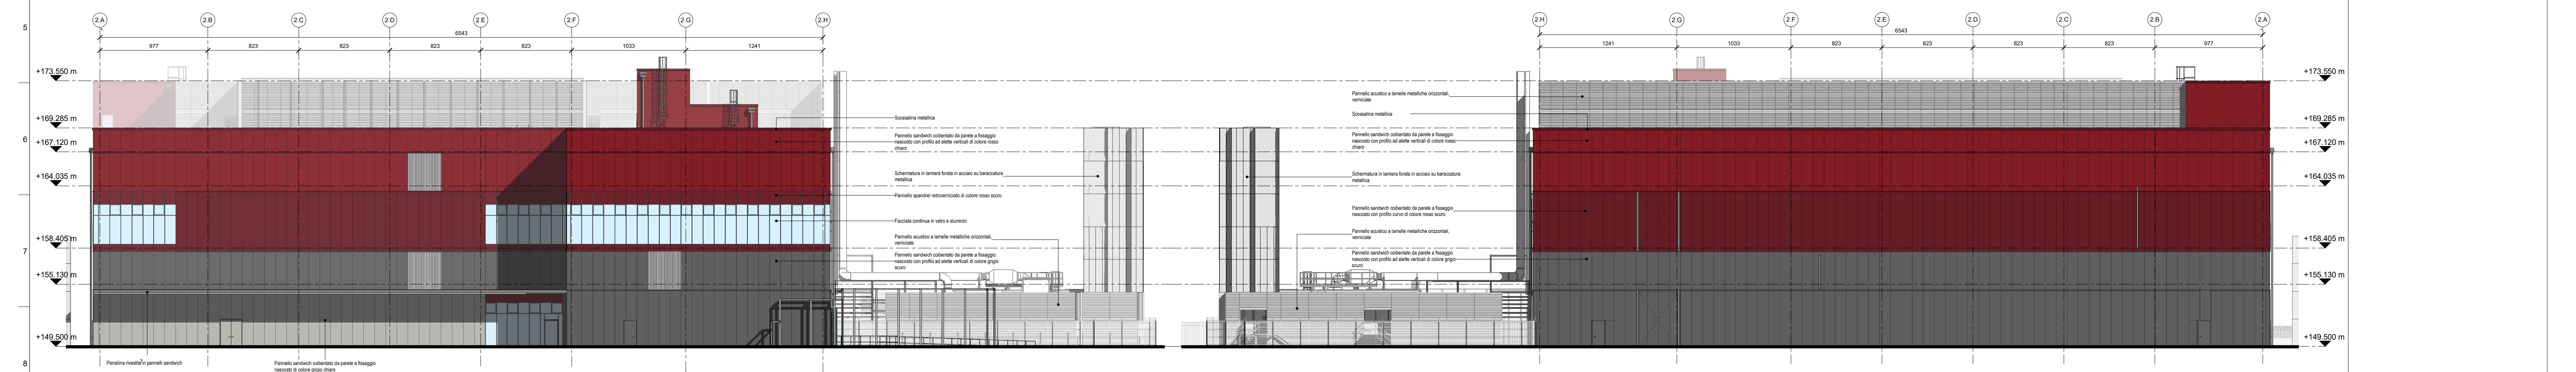


2 PROSPETTO EST
1:200




3 PROSPETTO OVEST
1:200

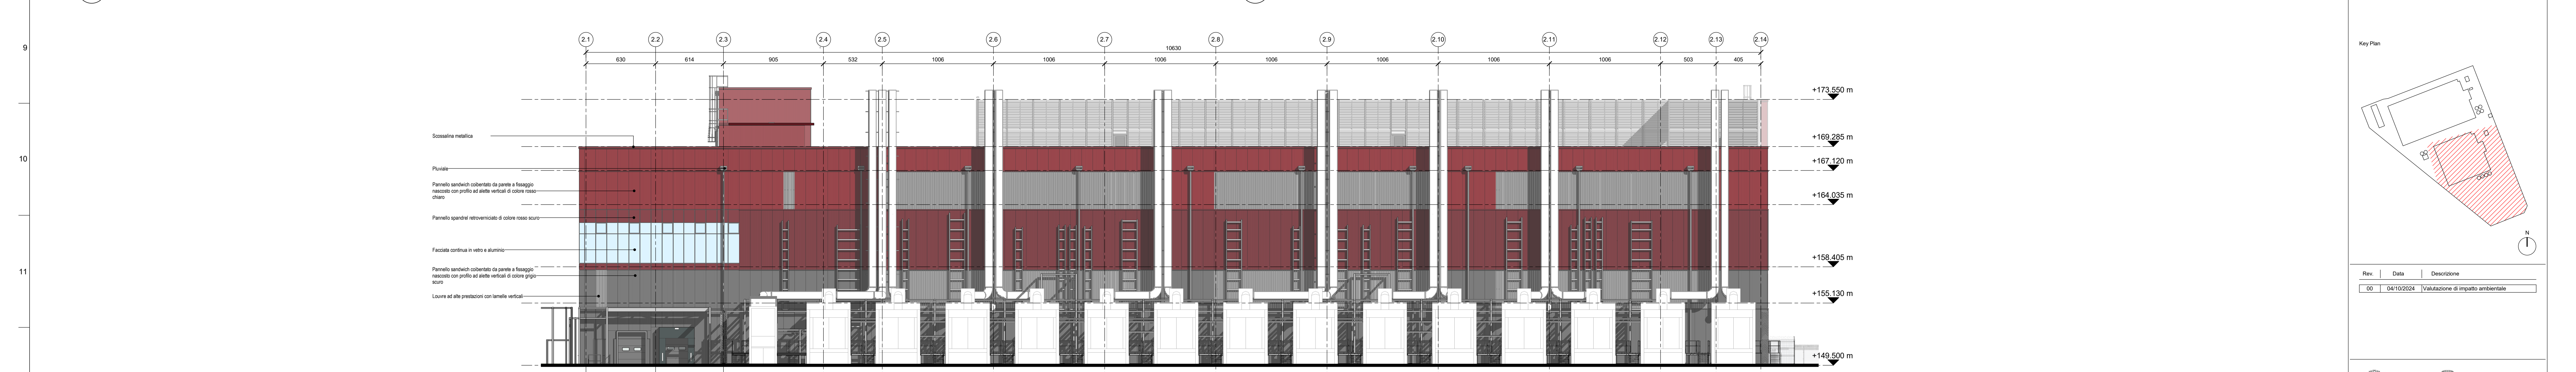

4 PROSPETTO NORD
1:200

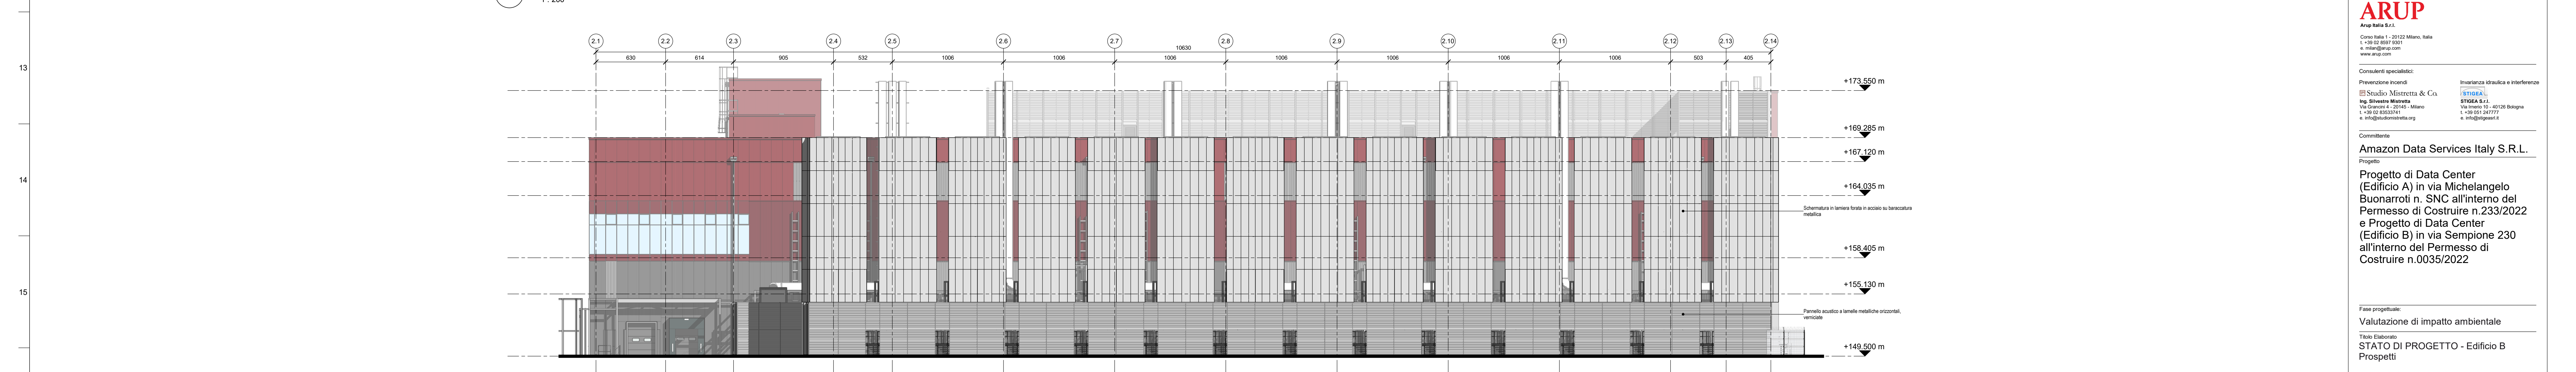

5 PROSPETTO NORD - FACCIATA AREA GENERATORI
1:200

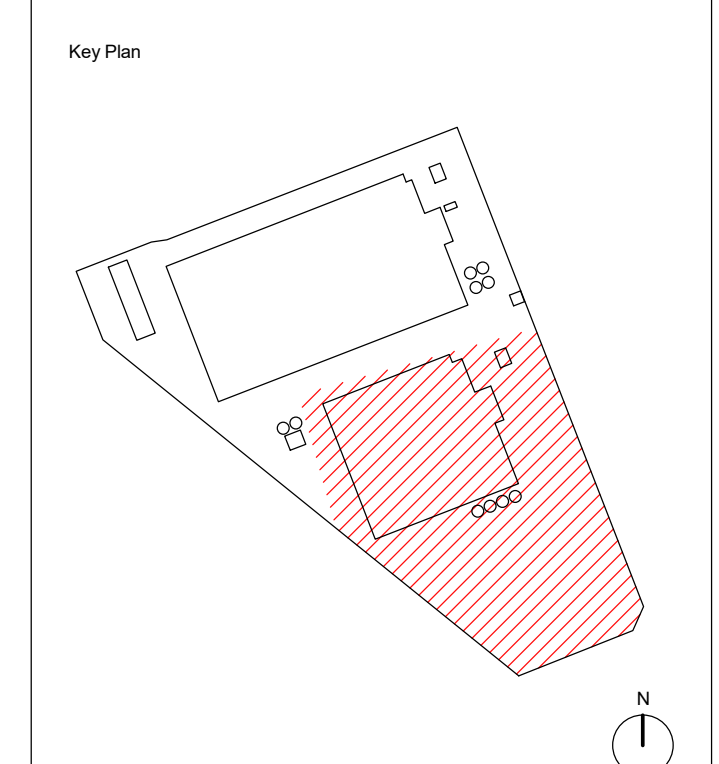

Rev. Data Descrizione
01 04/10/2024 Valutazione di impatto ambientale



Progettazione industriale, Progettazione architettonica, Progettazione ingegneristica
ARUP
Arup Italia S.p.A.
Cinesa Italia 1, 20122 Milano, Italia
+39 02 8688 5434
+39 02 8688 5435
www.arup.com

Consulenti specializzati
Protezione Incendio: **El Studio Mistrretta & Co.**
Ing. Elisabetta Mistrretta
Via Genova 4 - 20145 - Milano
T. 02 5035214
E. info@studiomistrretta.org

Comitente
Amazon Data Services Italy S.R.L.
Progetto
Progetto di Data Center (Edificio A) in via Michelangelo Buonarroti n. 5/NC all'interno del Permesso di Costruire n. 233/2022 e Progetto di Data Center (Edificio B) in via Sempione 230 all'interno del Permesso di Costruire n. 0035/2022

Fase progettuale
Valutazione di impatto ambientale
Tipo Elaborato
STATO DI PROGETTO - Edificio B Prospetti

Scala
1:200
Disegnata
Architettura
Arup job No
302725-00
The No
P-A-00-EL-PR-41

By: GHM / App
SCOP/PC/CH
Rev
00