



PROFILO LONGITUDINALE - sc 1:1000

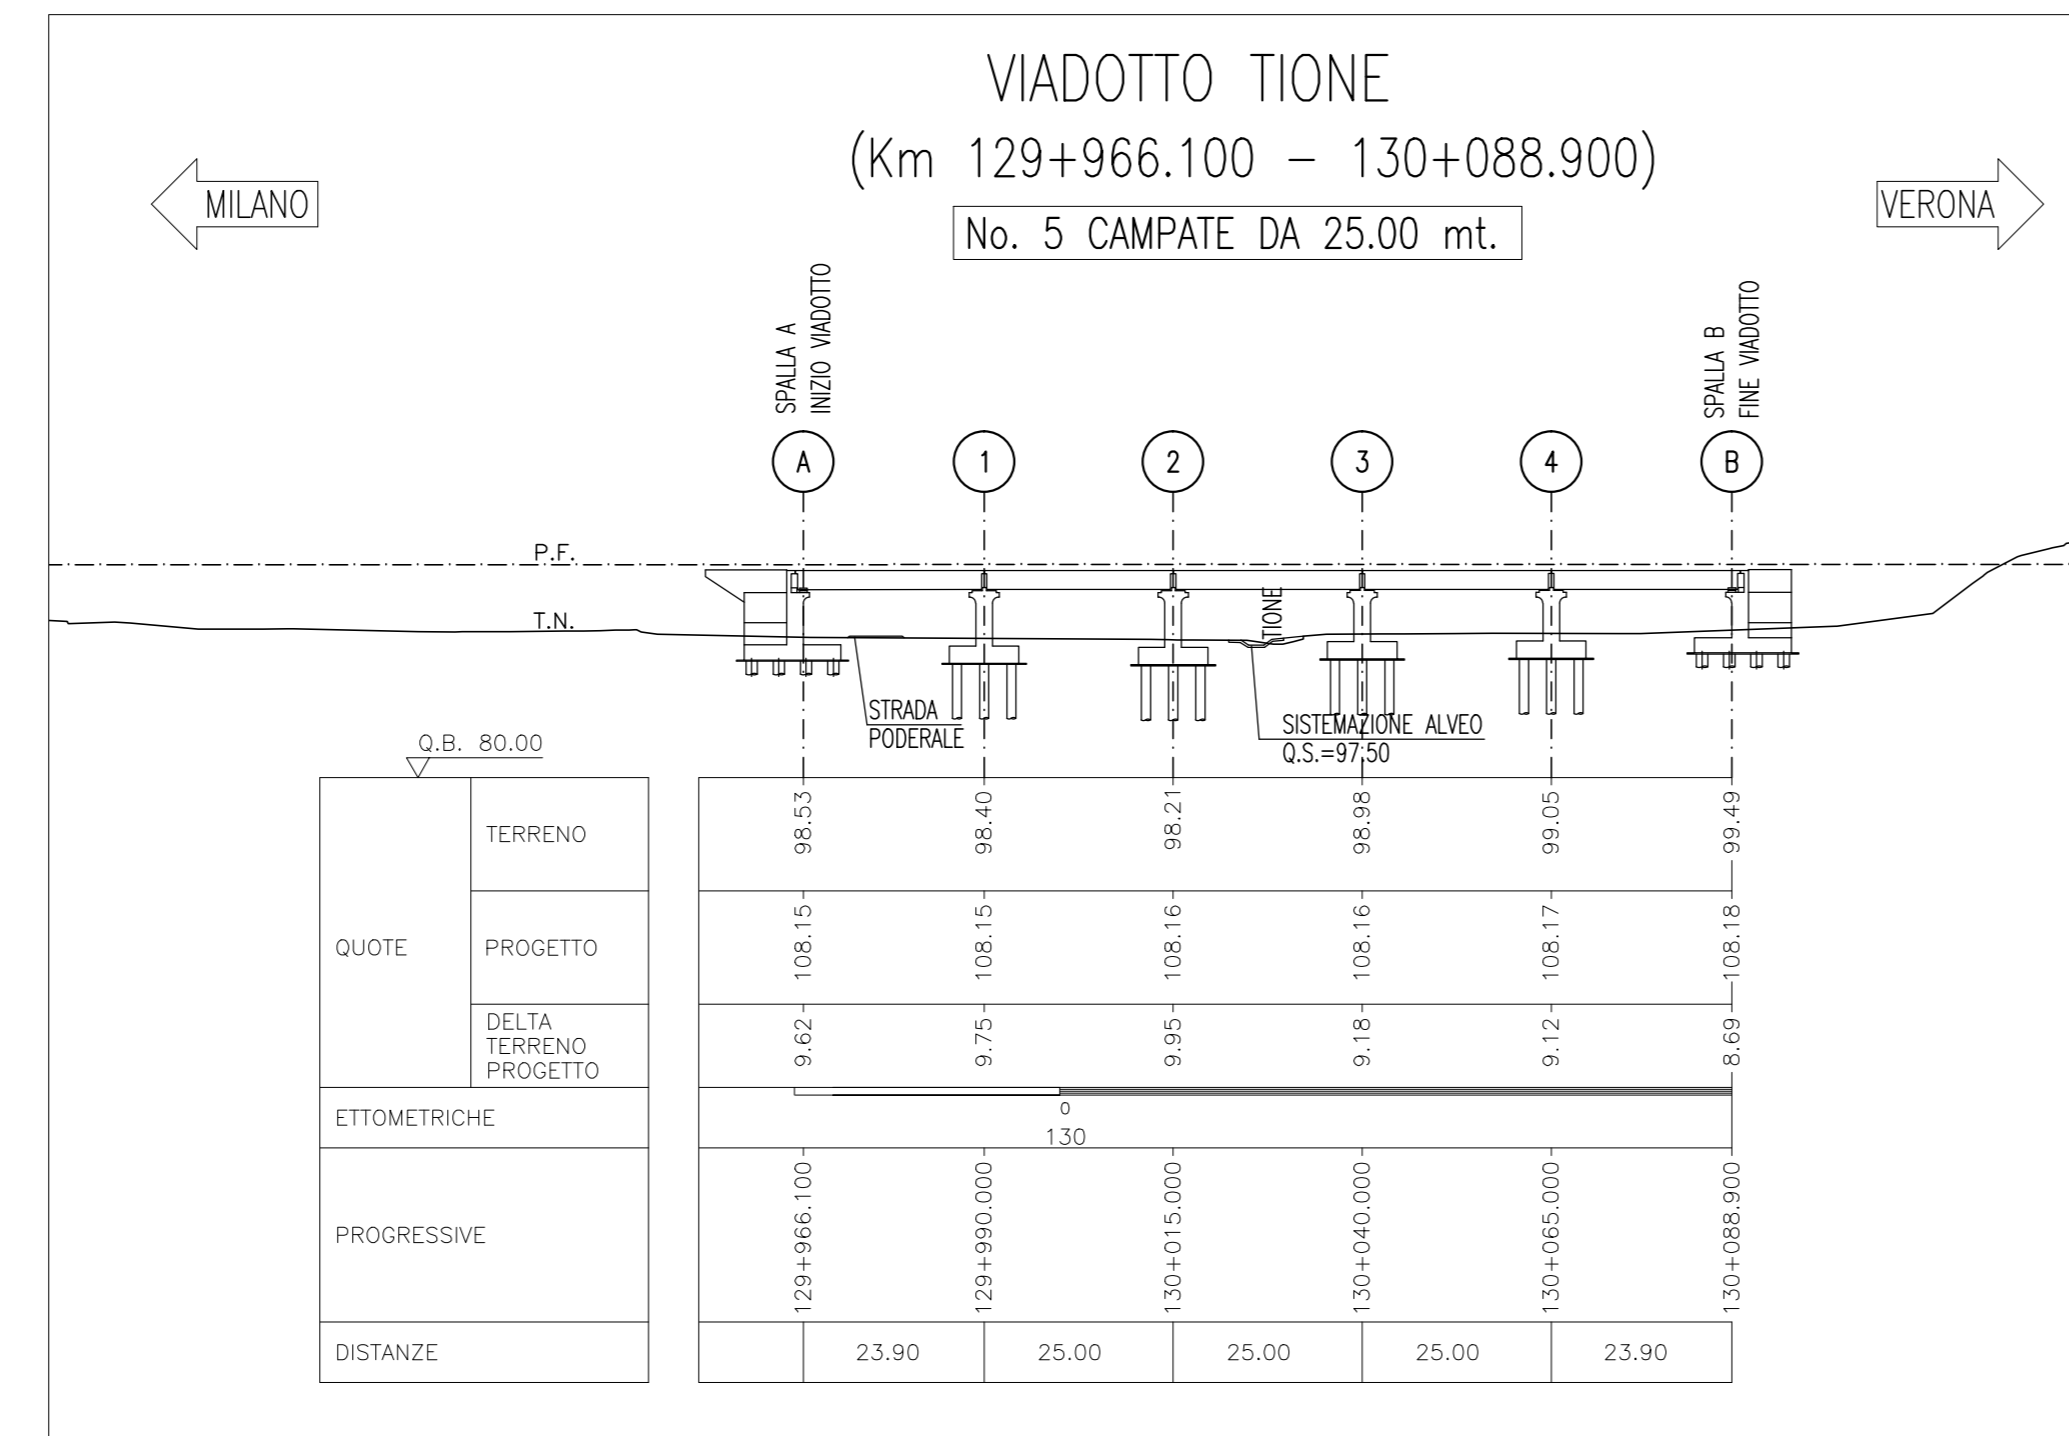

PLANIMETRIA - sc. 1:1000

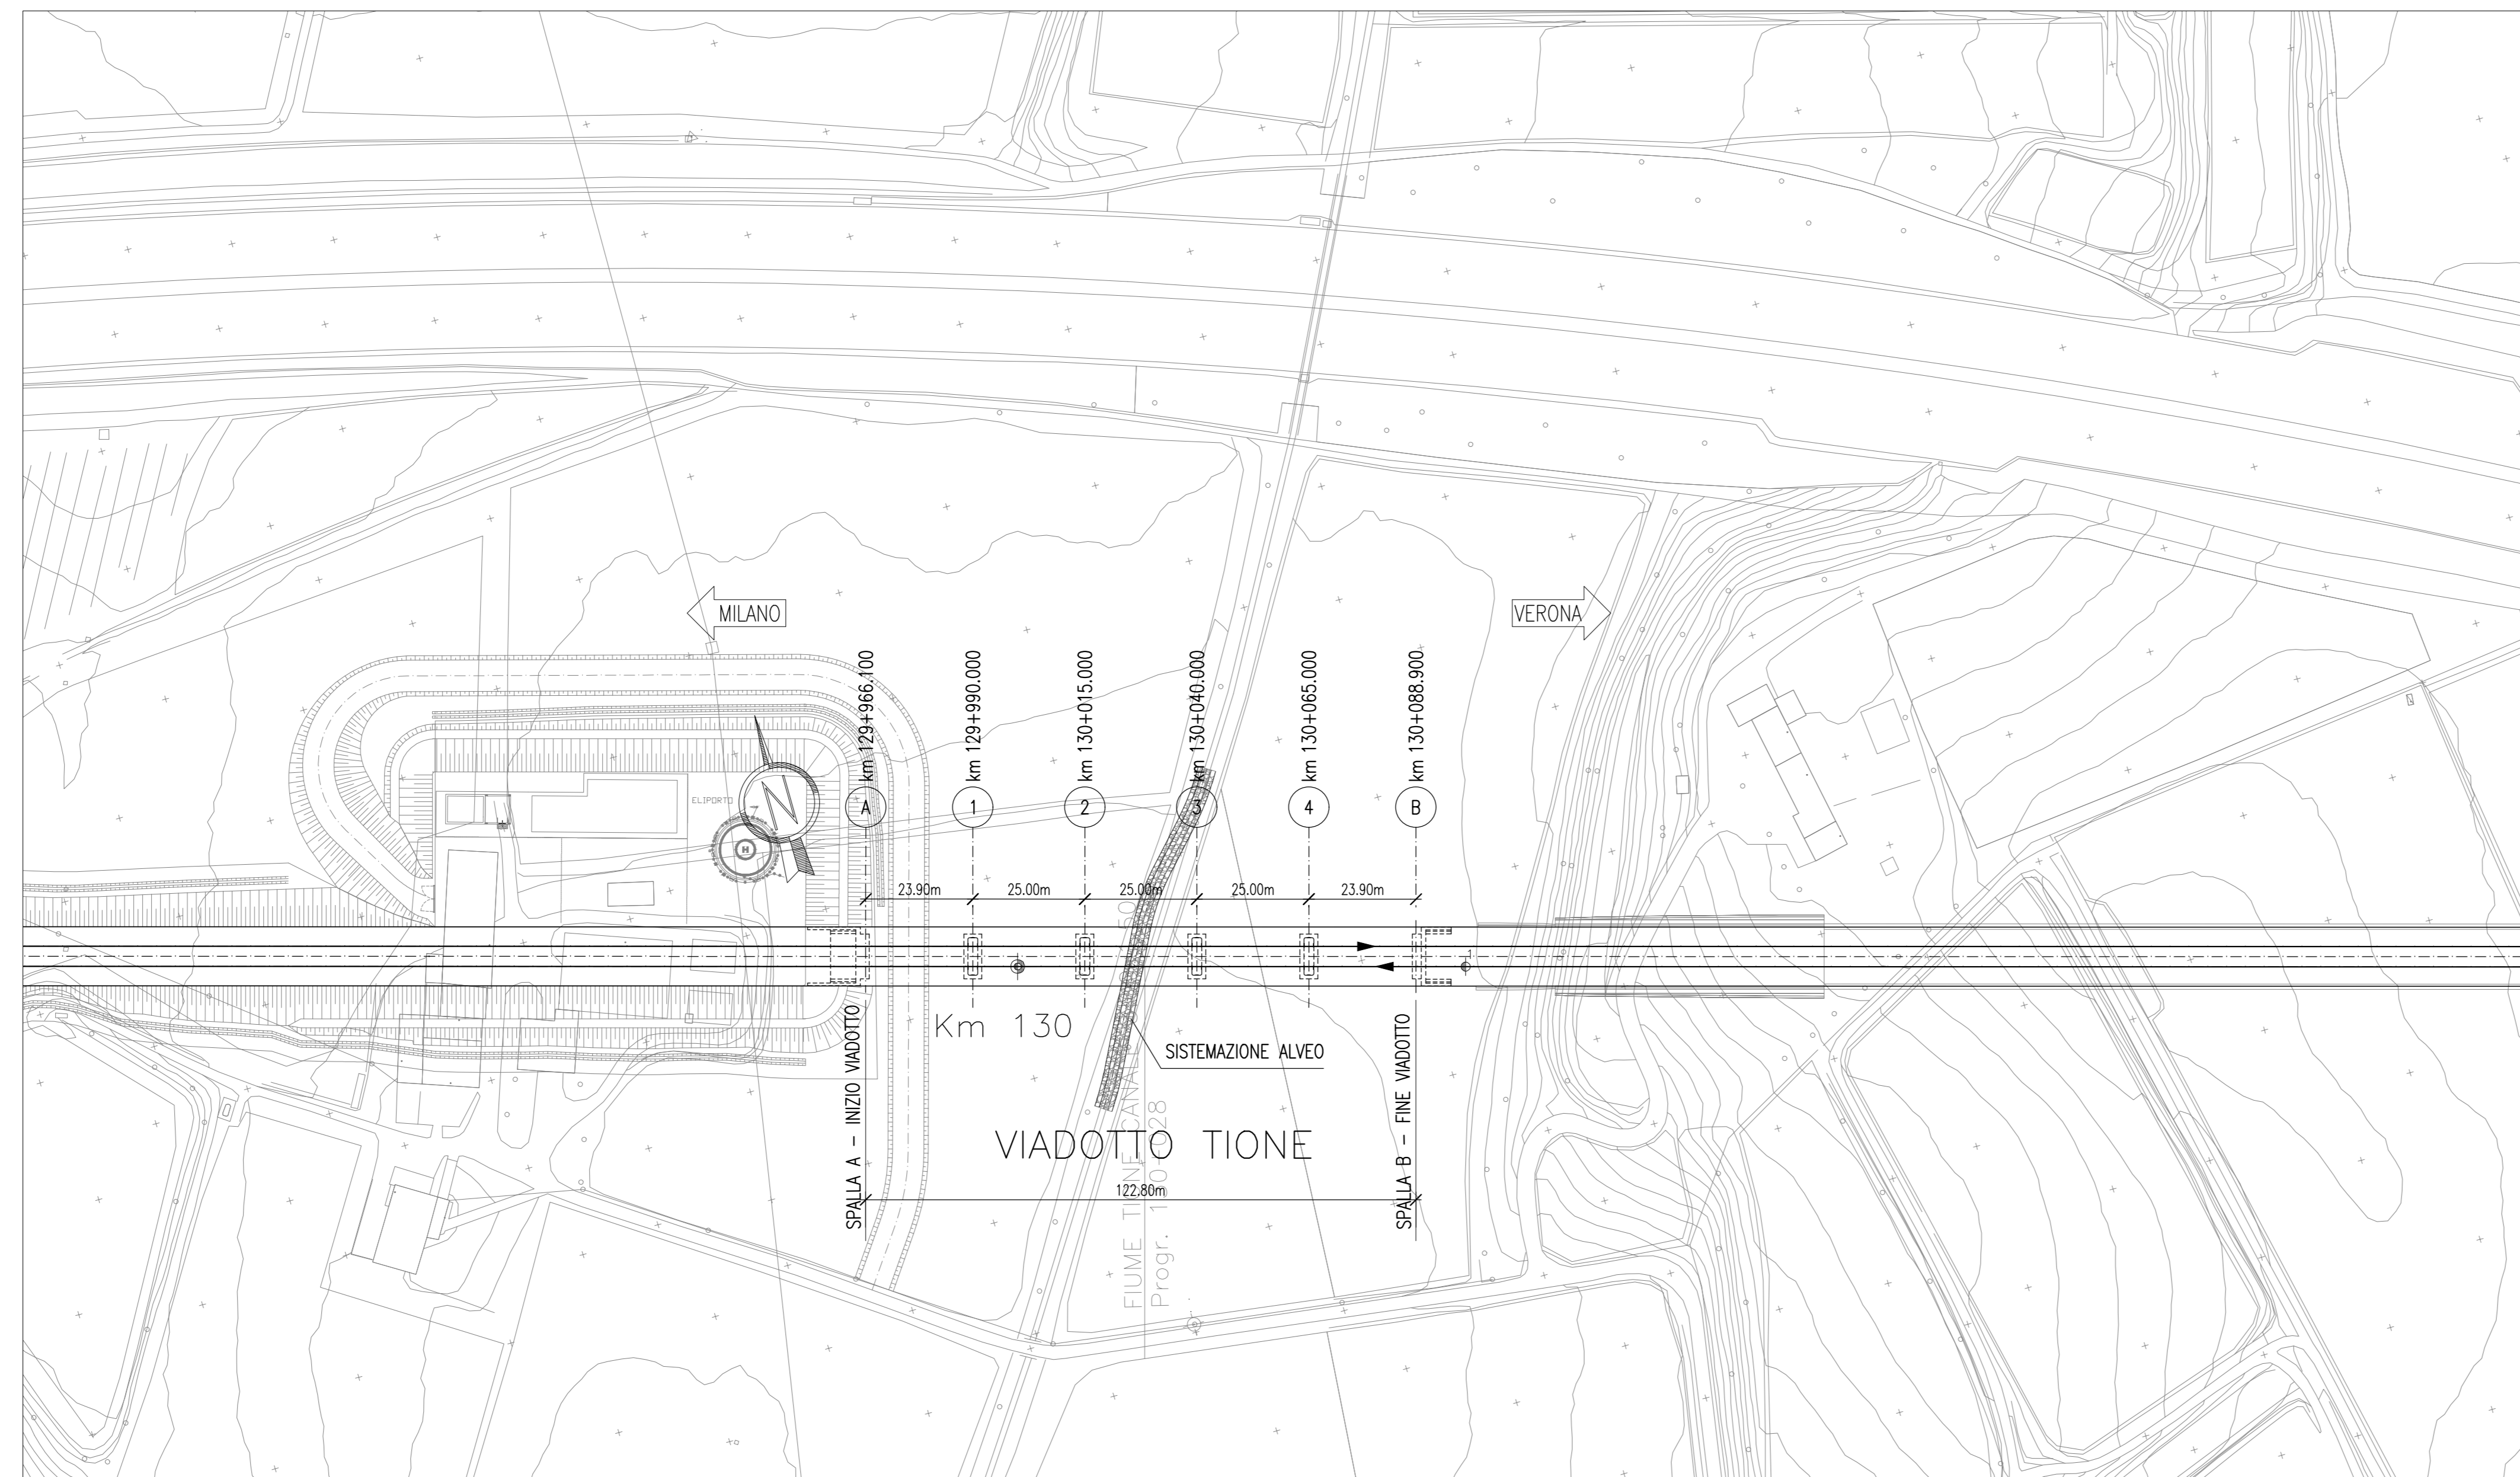

ELABORATI DI RIFERIMENTO

DESCRIZIONE	CODICE N.
PLANNIMETRIA LINEA A.C. DA KM. 129+824.970 A KM. 130+624.970	IN05000237700001129
PROFILO LONGITUDINALE LINEA AC DA KM. 129+400.000 A KM. 130+300.000	IN05000237700001115
RELAZIONE TECNICA	IN05000237700000002
PROSPETTO LONGITUDINALE E PIANTE IMPALCATO	IN05000237940000002
SEZIONE LONGITUDINALE E PIANTE FONDAZIONI	IN05000237940000002
K.C. MAGOTRI TOPOLOGICI - RIFERIMENTI A.G.J. ELABORATI TOPOLOGICI IMPALCATO-SVALLE-PIRE	IN05000237940000002

LEGENDA

P.F. = PIANO FERRO
T.N. = TERRENO NATURALE

NOTE GENERALI

TUTTE LE MISURE SONO ESPRESSE IN M.
LA DIFFERENZA DI QUOTA TRA IL PIANO DI CAMPAGNA E L'ESTRADOSSO DELLA FONDAZIONE, E' STATO ASSUNTO INIZIAMENTE IN 100 M.
GLI SCAMI IN FALDA SARANNO SOSTENUTI CON PALANCOLE

CARATTERISTICHE DEI MATERIALI

INCIDENZA MATERIALI

COMMITTENTE:

ALTA SORVEGLIANZA:

GENERAL CONTRACTOR:

INFRASTRUTTURE FERROVIARIE STRATEGICHE DEFINITE DALLA LEGGE OBIETTIVO N. 443/01
LINEA A.V. /A.C. TORINO - VENEZIA Tratta MILANO - VERONA
Lotto funzionale Brescia-Verona
PROGETTO DEFINITIVO

LINEA A.C. - VIADOTTO TIONE - VI15
PLANIMETRIA DI INDIVIDUAZIONE DELL'OPERA E PROFILO LONGITUDINALE

ALTA SORVEGLIANZA

Rev.	Data	Descrizione	Redatto	Data	Verificato	Data	Approvato	Data
0	31/03/14	EMISSIONE PER CDS	[Signature]	31/03/14	[Signature]	31/03/14	[Signature]	31/03/14
1								
2								
3								

PROGETTAZIONE GENERAL CONTRACTOR

Autorezzato/Data

Consorzio

Project Director

[Signature]

Data: