



PROSPETTO LONGITUDINALE -1:200

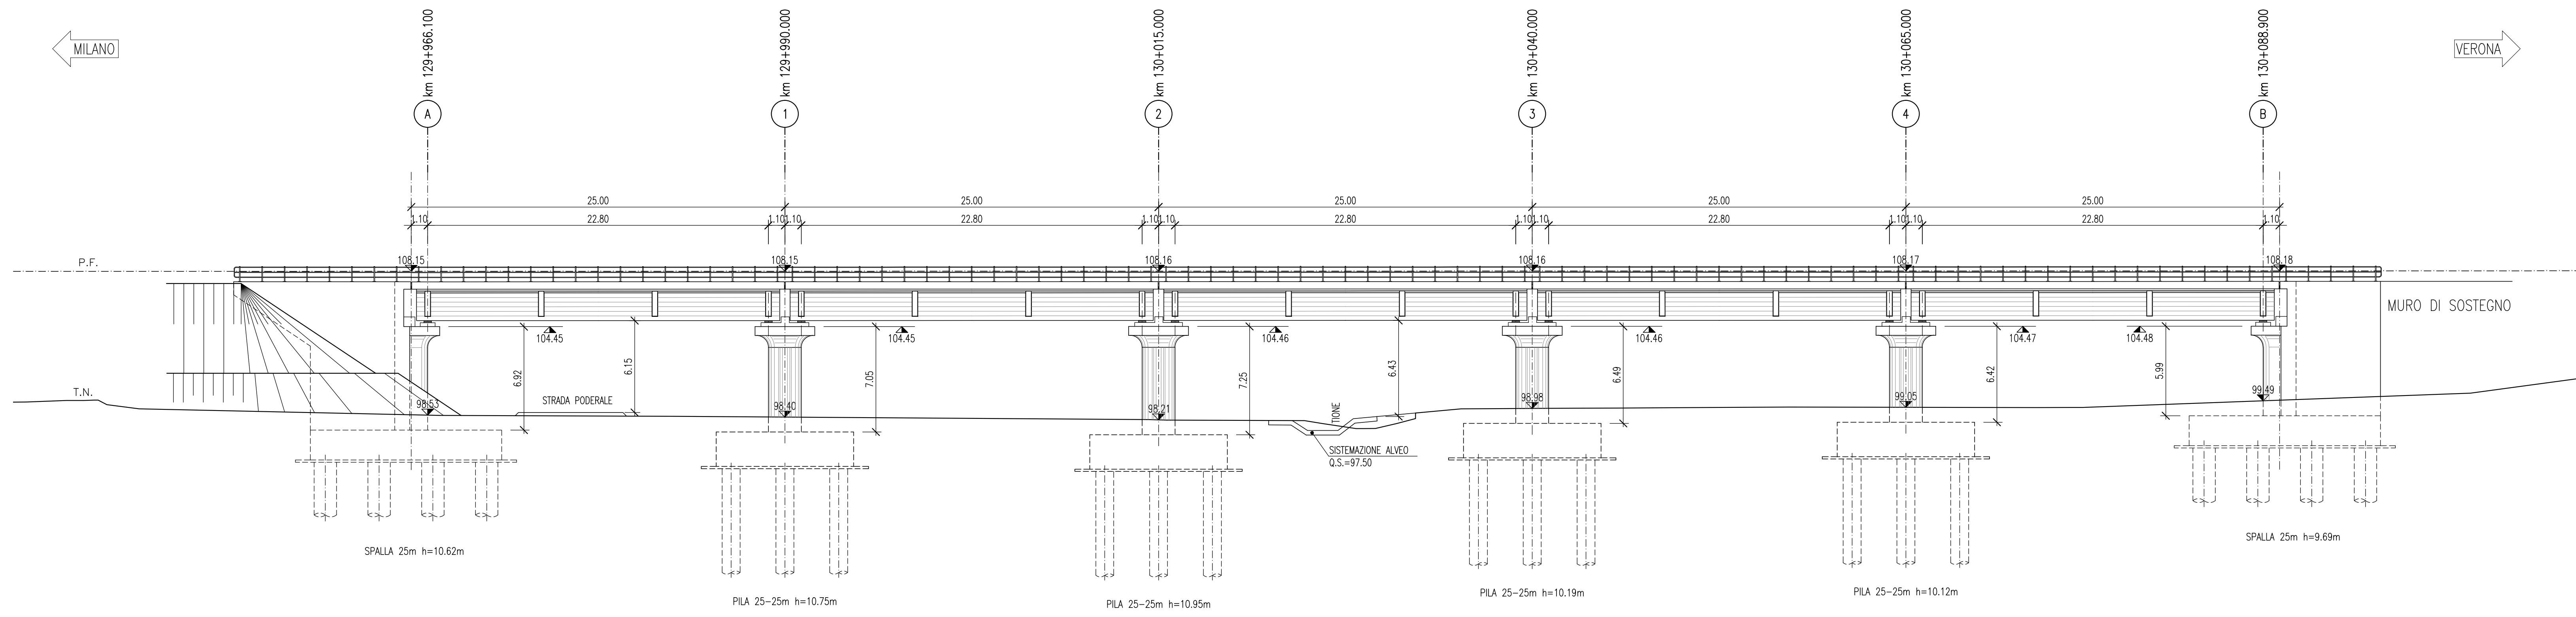

PIANTA IMPALCATO -1:200

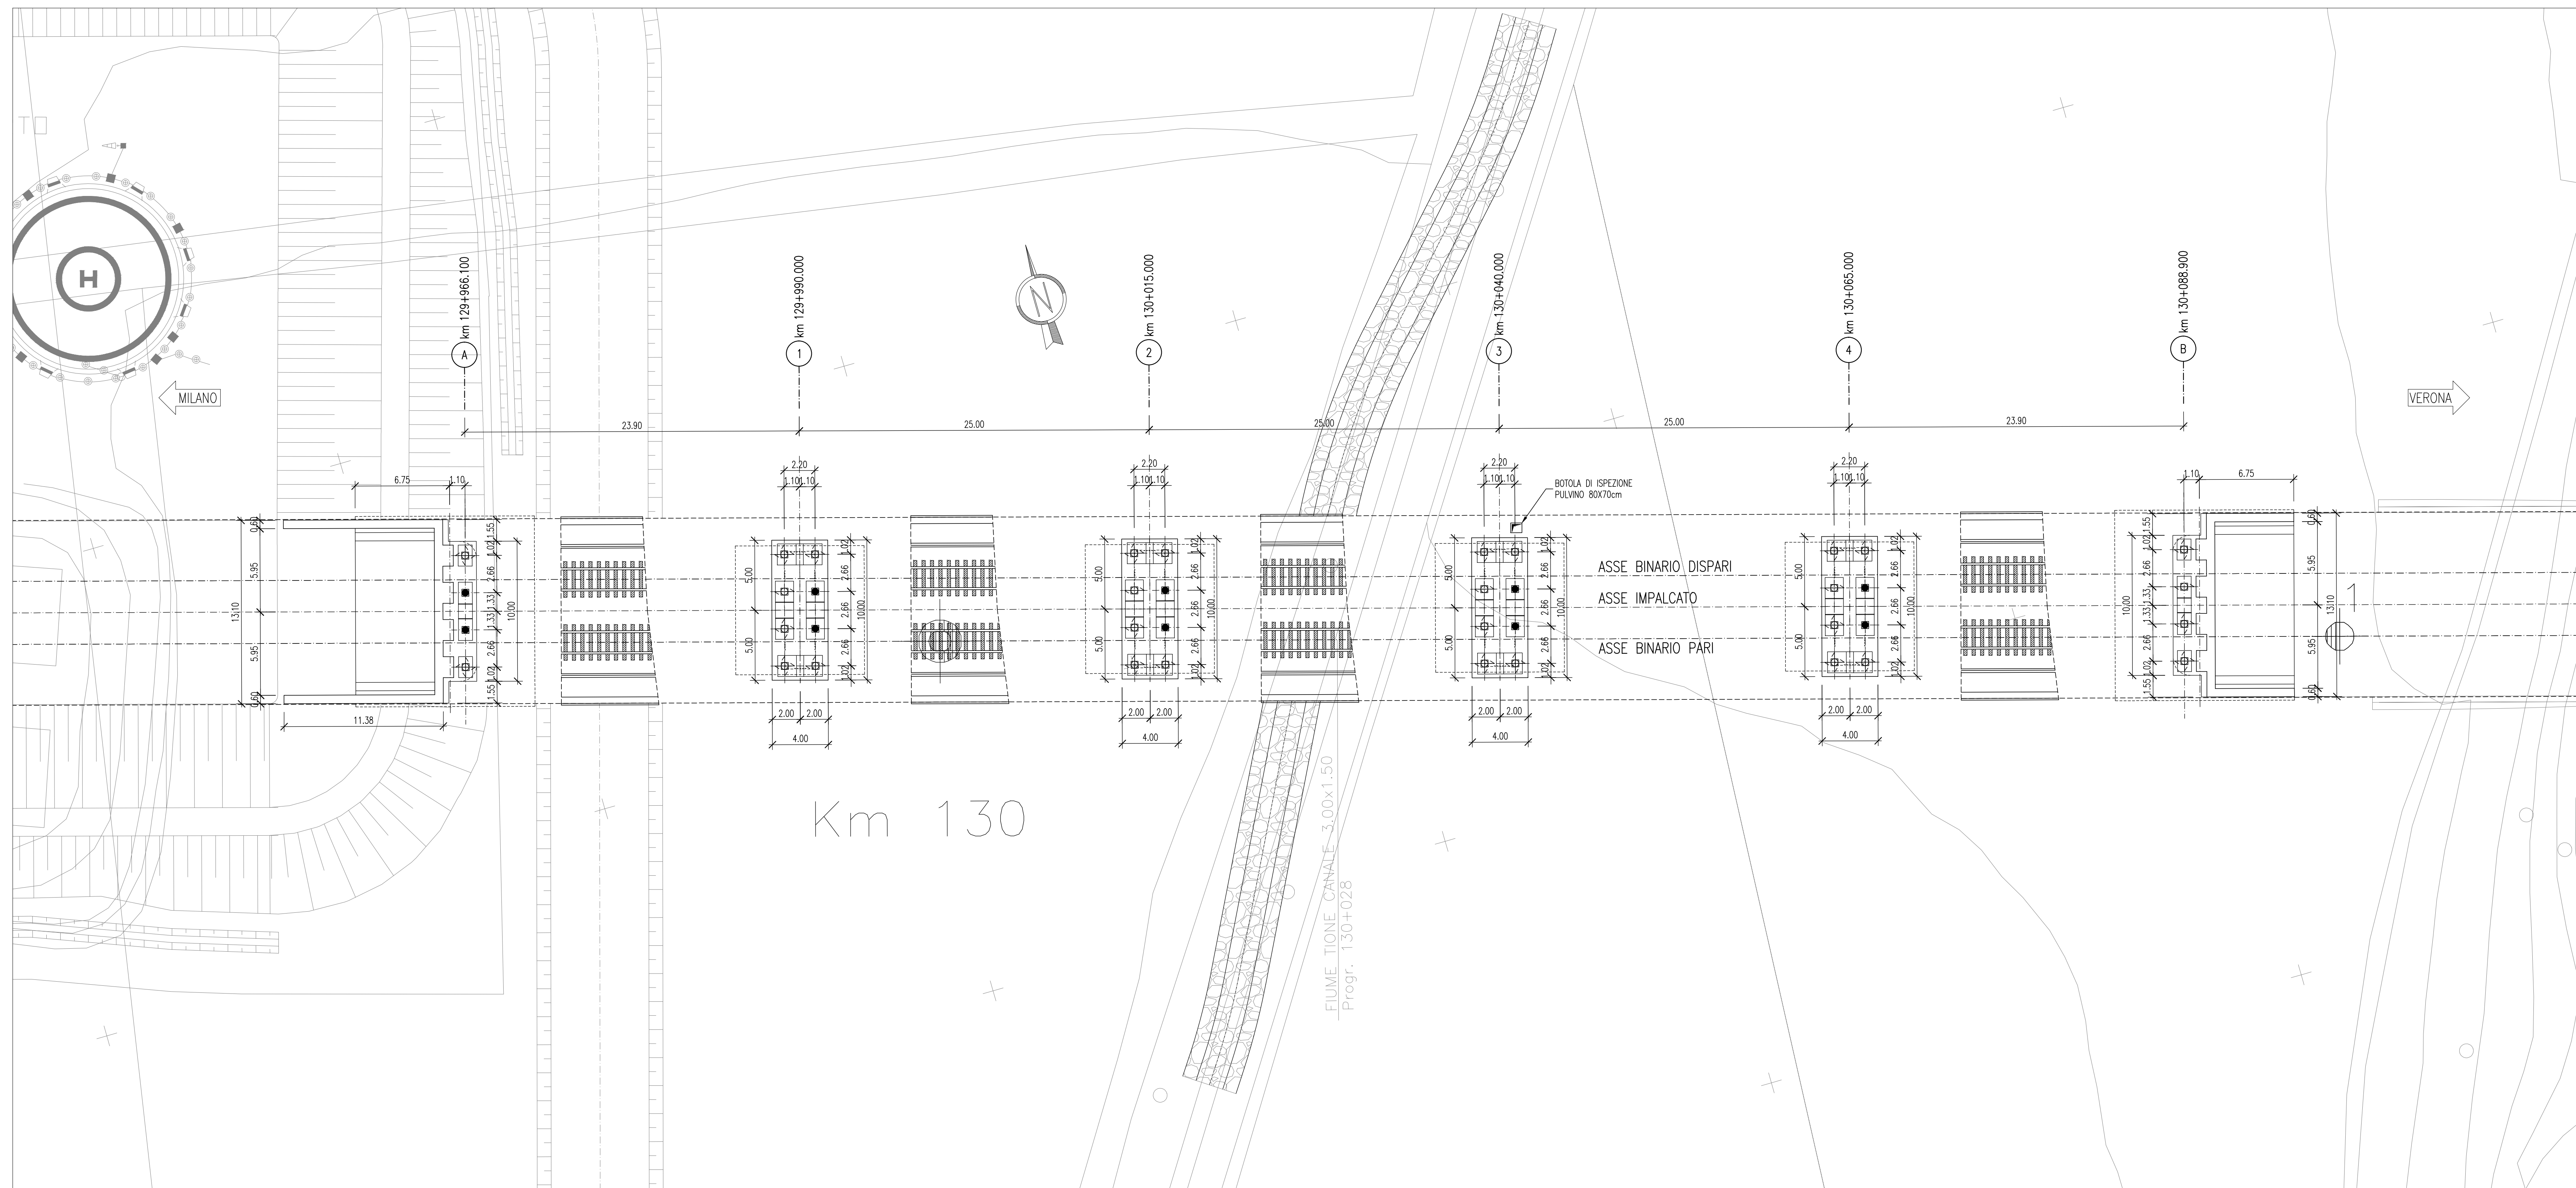

ELABORATI DI RIFERIMENTO	
DESCRIZIONE	CODICE N.
PLANIMETRIA LINEA A.C. DA KM 129+824.970 A KM 130+624.970	IN0500E2P7F0001129
PROFLO LONGITUDINALE LINEA AC DA KM 129+400.000 A KM 130+300.000	IN0500E2P7F0001115
RELAZIONE TECNICA	IN0500E2CCLW1500002
SEZIONE LONGITUDINALE E PIANTE FONDAZIONI	IN0500E2Z9W1500002
PLANIMETRIA INDIVIDUALE OPERA E PROFLO LONGITUDINALE	IN0500E2P7W1500002
A.C. VIADOTTI TIPOLOGICI - RIFERIMENTI AGLI ELABORATI TIPOLOGICI IMPALCATI-SPALLE-PILE	IN0500E2QXW000002
TIPOLOGICO OPERE PROVVISORIALI PER SCAVI STANDARD H = 3,70 m (terr. Ep3)	IN0500E2PARG000003

LEGENDA	
LEGENDA APPOGI ■ APPOGGIO FISSO CEDEVOLE □ APPOGGIO UNIDIREZIONALE LONGITUDINALE ⊕ APPOGGIO MULTIDIREZIONALE	P.F. = PIANO FERRO T.N. = TERRENO NATURALE

NOTE GENERALI

TUTTE LE MISURE SONO ESPRESSE IN m.
 LA DIFFERENZA DI QUOTA TRA IL PIANO DI CAMPAGNA E L'ESTRADOSSO DELLA FONDAZIONE, E' STATA ASSUNTA MEDIAMENTE IN 1.00 m.

LA PLANIMETRIA RAPPRESENTATA E' VALIDA UNICAMENTE AI FINI DEL PROGETTO DEL VIADOTTO IN OGGETTO.

CARATTERISTICHE DEI MATERIALI

COMMITTENTE: **RFI** RETE FERROVIARIA ITALIANA GRUPPO FERROVIE DELLO STATO ITALIANI

ALTA SORVEGLIANZA: **ITALFERR** GRUPPO FERROVIE DELLO STATO ITALIANI

GENERAL CONTRACTOR: **Cepav due**

INFRASTRUTTURE FERROVIARIE STRATEGICHE DEFINITE DALLA LEGGE OBIETTIVO N. 443/01
 LINEA A.V. /A.C. TORINO - VENEZIA Tratta MILANO - VERONA
 Lotto funzionale Brescia-Verona
 PROGETTO DEFINITIVO

LINEA A.C. - VIADOTTO TIONE - VI15
 PROSPETTO LONGITUDINALE E PIANTE IMPALCATO

ALTA SORVEGLIANZA: **ITALFERR**

Verificato	Data	Approvato	Data
------------	------	-----------	------

COMMESSA LOTTO FASE ENTE TIPO DOC. OPERA/DISCIPLINA PROGR. REV. SCALA

IN05 00 D E2 P9 VI1500 002 0 1:200

Rev.	Data	Descrizione	Redatto	Data	Verificato	Data	Approvato	Data	Consortio
0	31/03/14	EMISSIONE PER CDS	...	31/03/14	...	31/03/14	...	31/03/14	Cepav due
1									
2									
3									

SAIPEM S.p.A. COMM. 032421 | Data: 31/03/14 | Doc. N. 21951_00.dwg

Scala di piani: 1:1