


# PROSPETTO LONGITUDINALE - 1:200

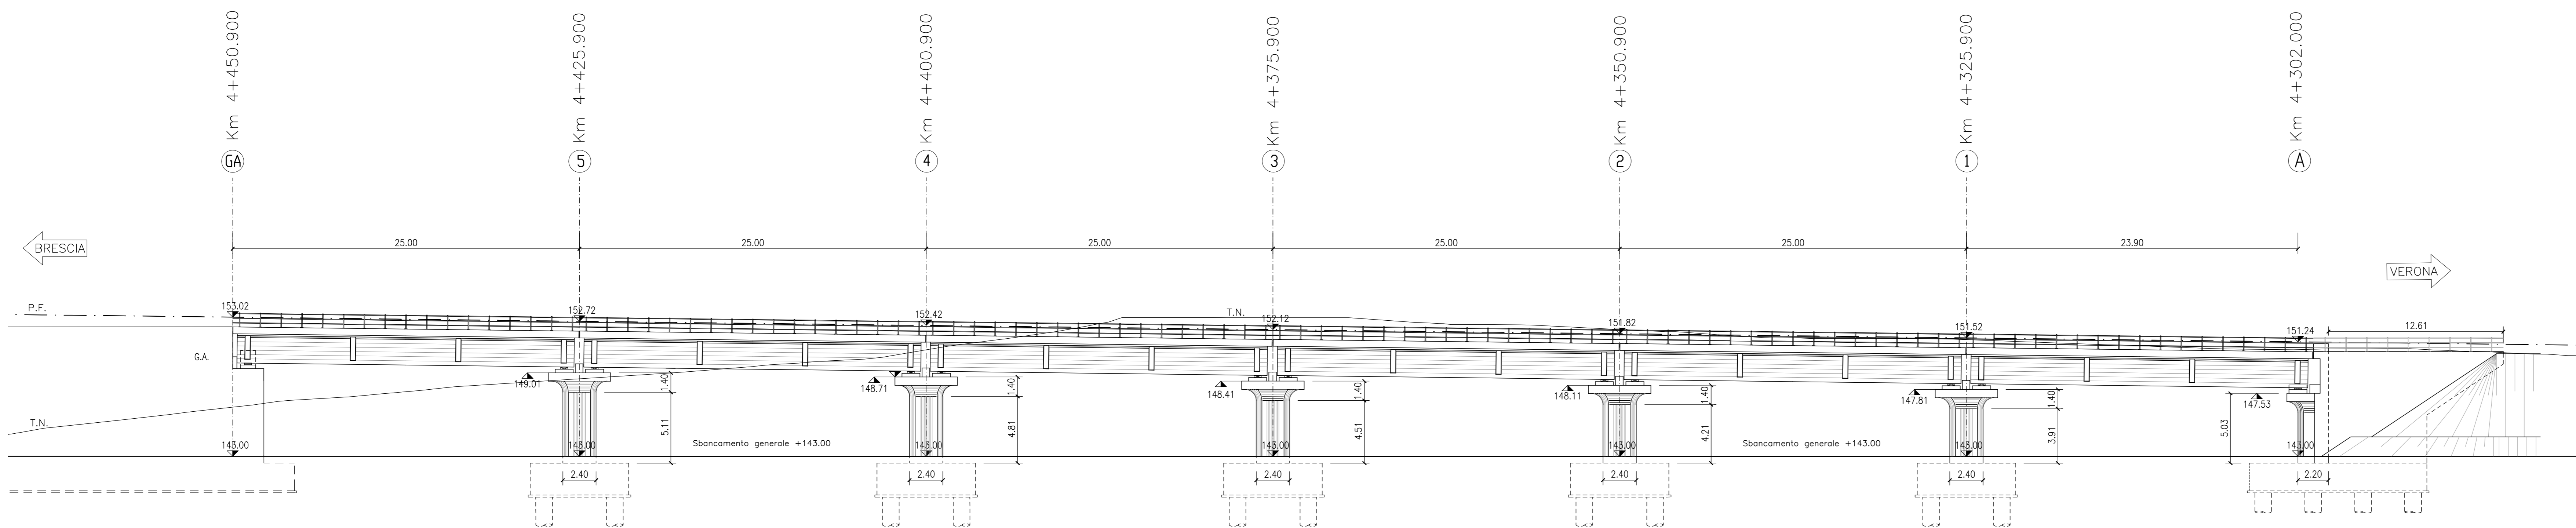

ELABORATI DI RIFERIMENTO	
DESCRIZIONE	CODICE N.
PLANIMETRIA I.C. DI BRESCIA EST DA KM 4+000.000 A KM 4+850.000	IN05000E2P7F0001166
PROFLO LONGITUDINALE I.C. BRESCIA EST DA KM 3+600 A KM 4+500 BD	IN05000E2P7F0001201
RELAZIONE TECNICA	IN05000E2ZV027000001
PLANIMETRIA INDIVIDUAZIONE OPERA E PROFILO LONGITUDINALE	IN05000E2P7V027000001
SEZIONE LONGITUDINALE E PIANA FONDAZIONI	IN05000E2ZV027000001
A.C. VIADOTTI TIPOLOGICI - RIFERIMENTI AGU ELABORATI TIPOLOGICI IMPALCATI-SPALLE-PILE	IN05000E2ZV027000002

LEGENDA	
	APPOGGIO FISSO
	APPOGGIO UNIDIREZIONALE LONGITUDINALE
	APPOGGIO MULTIDIREZIONALE
	P.F. = PIANO FERRO
	T.N. = TERRENO NATURALE

**NOTE GENERALI**


TUTTE LE MISURE SONO ESPRESSE IN m.

QUOTA FALDA +127.50 m s.l.m.m.

**CARATTERISTICHE DEI MATERIALI**

**INCIDENZA MATERIALI**

# PIANTA IMPALCATO - 1:200

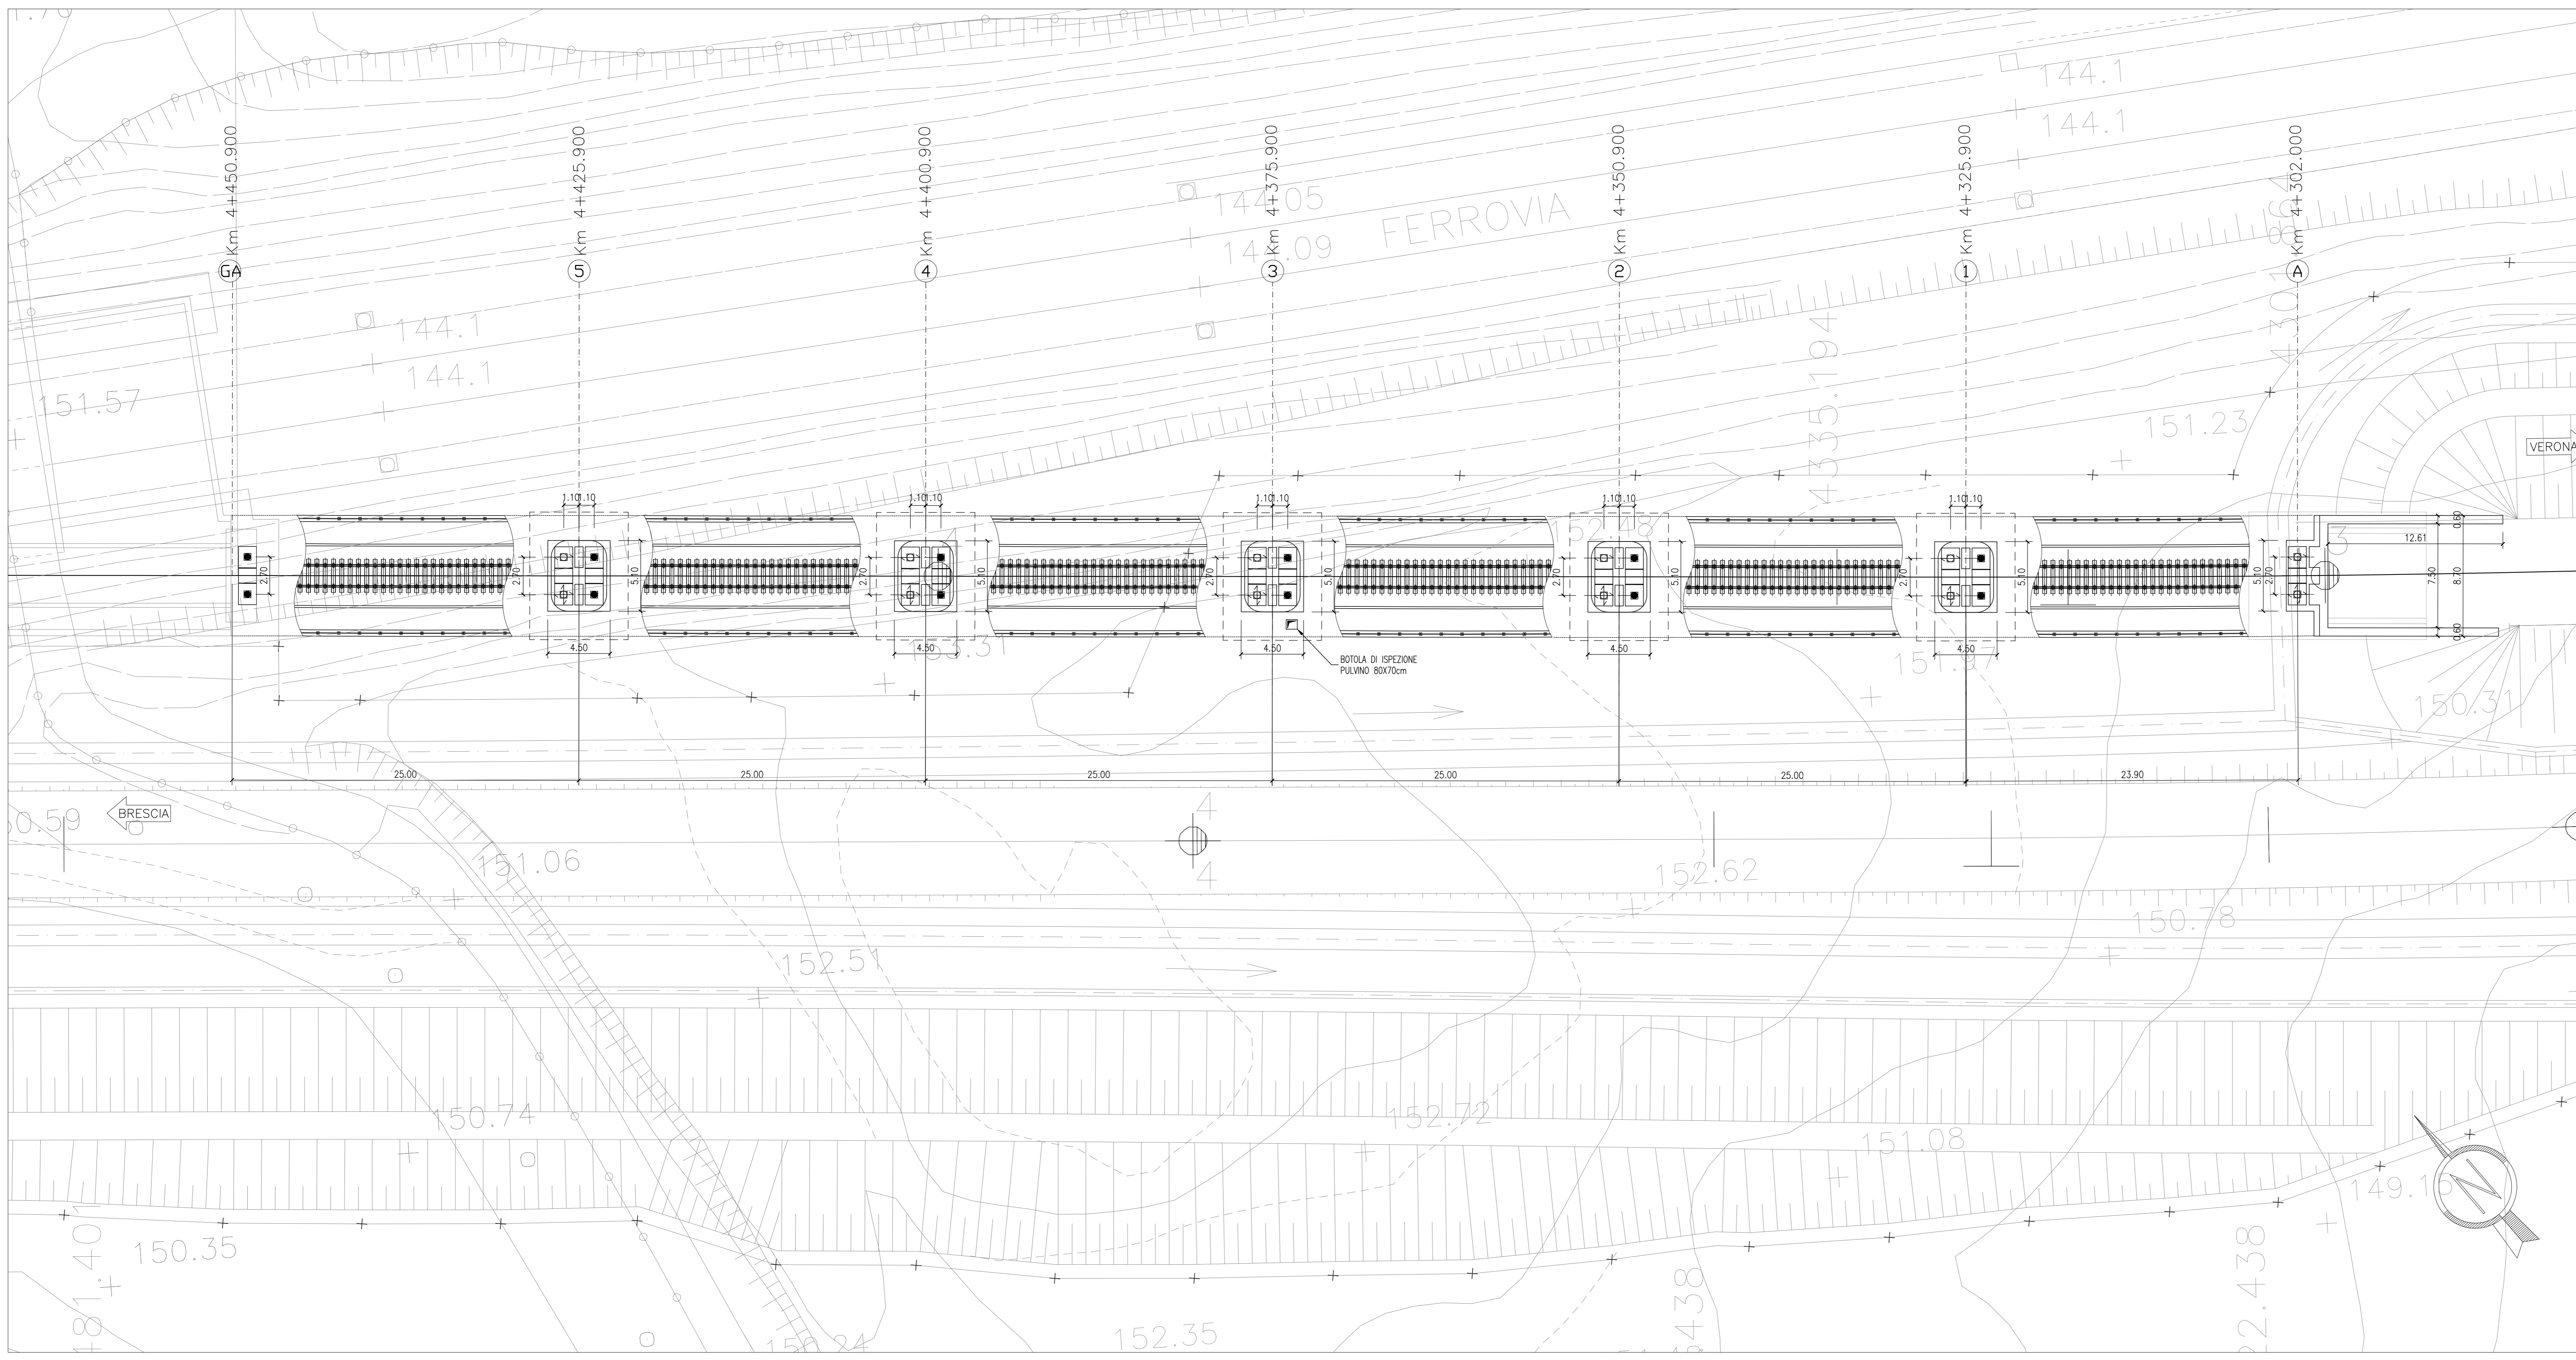

COMMITTENTE:

ALTA SORVEGLIANZA:

GENERAL CONTRACTOR:

INFRASTRUTTURE FERROVIARIE STRATEGICHE DEFINITE DALLA LEGGE OBIETTIVO N. 443/01

LINEA A.V. /A.C. TORINO - VENEZIA Tratta MILANO - VERONA  
Lotto funzionale Brescia-Verona  
PROGETTO DEFINITIVO

LINEA I.C. - VIADOTTO 1D - INTERCONNESSIONE BRESCIA EST - V127  
PROSPETTO LONGITUDINALE E PIANA IMPALCATO

ALTA SORVEGLIANZA:

Verificato	Data	Approvato	Data
------------	------	-----------	------

COMMESSA LOTTO FASE ENTE TIPO DOC. OPERA/DISCIPLINA PROG. REV. SCALA

IN05 010 D E2 P9 V12700 001 0 1:200

Rev.	Data	Descrizione	Redatto	Data	Verificato	Data	Appr. (P)	Data	Autorizzato/Data
0	31/03/14	EMISSIONE PER CDS	...	31/03/14	...	31/03/14	...	31/03/14	Cepav due
1									
2									
3									

Saipem S.p.a. COMM. 032121 [Data: 31/03/14] [Doc.N. 12186\_07.dwg]

Scala di piani: 1:1