


PROFILO LONGITUDINALE

VIADOTTO BRESCIA EST 2D
(Km 4+603.400 - 4+702.300)
No. 4 CAMPATE DA 25.00 mt.

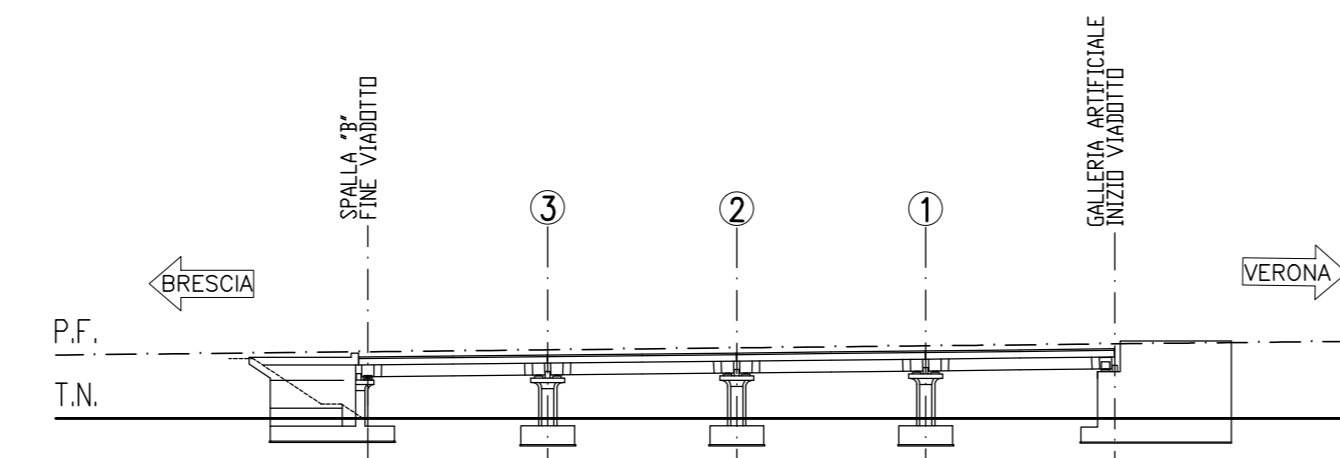

	0+603.400	658.400	713.400	768.400	823.400	878.400	933.400	988.400	1043.400
QUOTA PROGETTO	143.00	143.00	143.00	143.00	143.00	143.00	143.00	143.00	143.00
QUOTA TERRENO	143.00	143.00	143.00	143.00	143.00	143.00	143.00	143.00	143.00
DISTANZA PARZIALE	25.00	25.00	25.00	25.00	25.00	25.00	25.00	25.00	25.00
PROGRESSIVA	4+603.400	4+628.400	4+653.400	4+678.400	4+703.400	4+728.400	4+753.400	4+778.400	4+803.400
ETTOMETRICA	[Scale bar showing 0 to 100 meters]								

PLANIMETRIA — sc. 1:1000



ELABORATI DI RIFERIMENTO	
DESCRIZIONE	CODICE N.
PLANIMETRIA I.C. DI BRESCIA EST DA KM 4+000.000 A KM 4+850.000	IN050002P7F0001166
PROFILO LONGITUDINALE I.C. BRESCIA EST DA KM 4+500 A KM 5+400 BD	IN050002P7F0001202
RELAZIONE TECNICA	IN050002ZL00000001
SEZIONE LONGITUDINALE E PIANTE FONDAZIONI	IN050002Z9V2800001
PROSPETTO LONGITUDINALE E PIANTE IMPALCATO	IN050002Z9V2800001
A.C. VIADOTTI TIPOLOGICI - RIFERIMENTI AGLI ELABORATI TIPOLOGICI IMPALCATI-SPALLE-PILE	IN050002Z0K0000002

LEGENDA
P.F. = PIANO FERRO
T.N. = TERRENO NATURALE

NOTE GENERALI
TUTTE LE MISURE SONO ESPRESSE IN m.

CARATTERISTICHE DEI MATERIALI

INCIDENZA MATERIALI

COMMITTENTE:

ALTA SORVEGLIANZA:

GENERAL CONTRACTOR:

INFRASTRUTTURE FERROVIARIE STRATEGICHE DEFINITE DALLA LEGGE OBIETTIVO N. 443/01
LINEA A.V. /A.C. TORINO - VENEZIA Tratta MILANO - VERONA
Lotto funzionale Brescia-Verona
PROGETTO DEFINITIVO

LINEA I.C. - VIADOTTO 2D - INTERCONNESSIONE BRESCIA EST - V128
PLANIMETRIA DI INDIVIDUAZIONE DELL'OPERA E PROFILO LONGITUDINALE

ALTA SORVEGLIANZA Verificato: _____ Data: _____ Approvato: _____ Data: _____

COMMESSA LOTTO FASE ENTE TIPO DOC. OPERA/DISCIPLINA Progr. REV. SCALA
IN05 00 D E2 P7 V12800 001 0 1:1000

Rev.	Data	Descrizione	Redatto	Data	Verificato	Data	Approvato	Data	Autorizzato/Data
0	31/03/14	EMISSIONE PER CDS	[Signature]	31/03/14	[Signature]	31/03/14	[Signature]	31/03/14	Cepav due Project Director
1									
2									
3									

Saipem S.p.a. COMM. 032121 [Data: 31/03/14] [Doc.N. 12188_06.dwg]

Progetto cofinanziato dalla Unione Europea

Scala di piani: 1:1

CUP: F81H9100000008