



PROSPETTO LONGITUDINALE – sc. 1:200

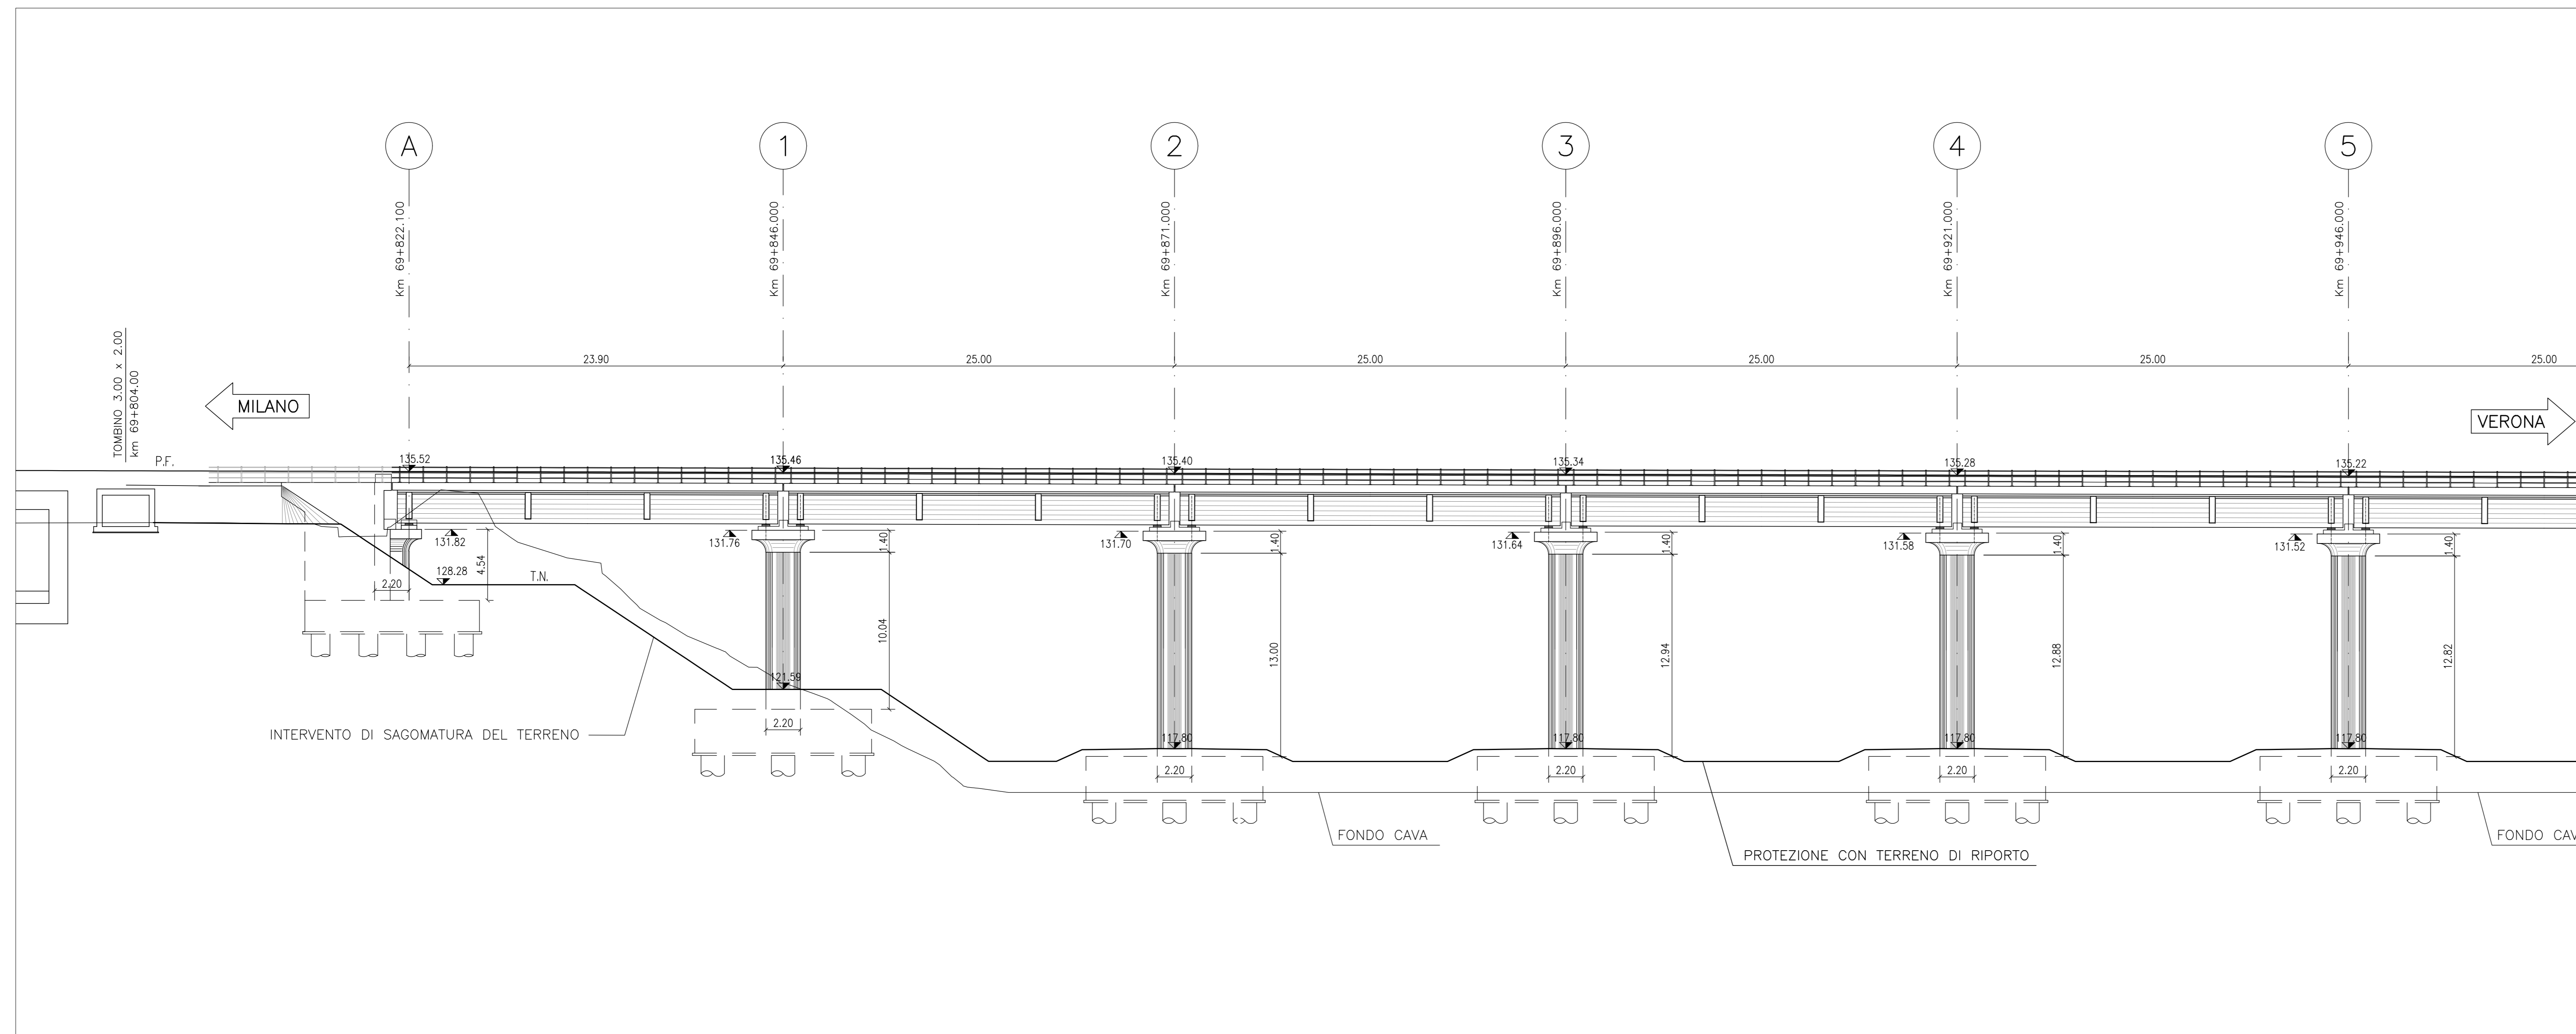

PIANTA IMPALCATO – sc. 1:200

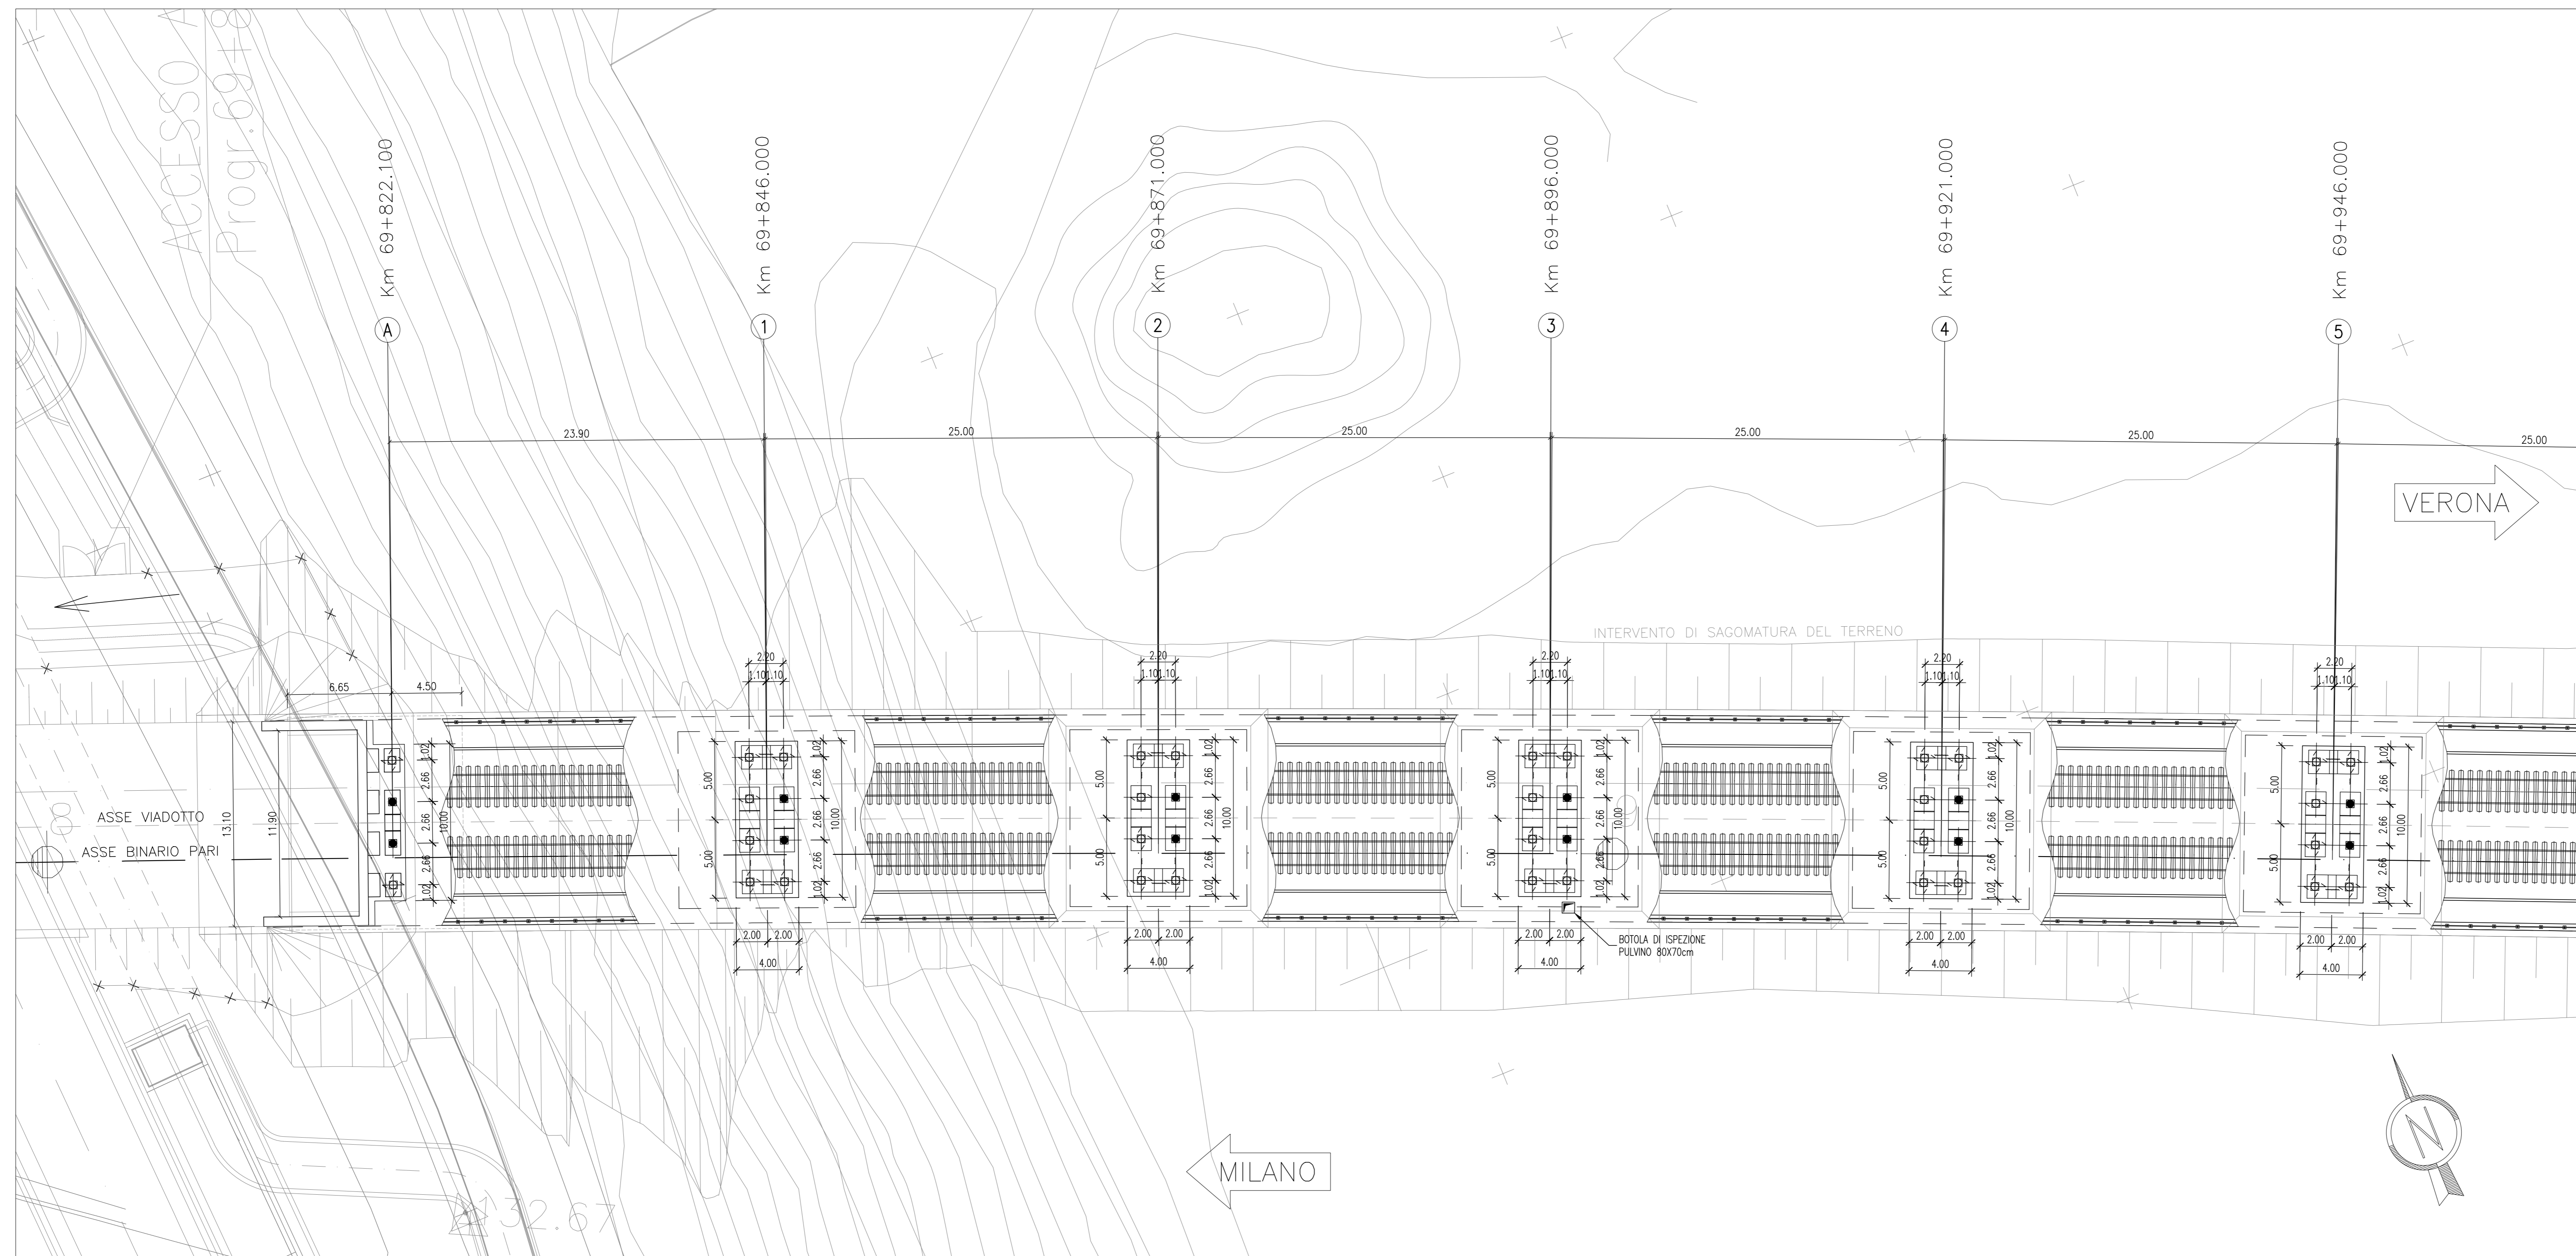

ELABORATI DI RIFERIMENTO

DESCRIZIONE	CODICE N.
RELAZIONE TECNICA	IN0500E2CLV2900001
PLANIMETRIA INDIVIDUAZIONE OPERA E PROFILO LONG.	IN0500E2P7V2900001
PROSPETTO LONG. E PIANTE IMPALCATO DA PILA 5 A SPALLA "B"	IN0500E2P9V2900002
SEZIONE LONG. E PIANTE FONDAZIONI DA SPALLA "A" A PILA 5	IN0500E2Z9V2900001
SEZIONE LONG. E PIANTE FONDAZIONI DA PILA 5 A SPALLA "B"	IN0500E2Z9V2900002
A.C. VIADOTTI TIPOLOGICI – RIFERIMENTI AGLI ELABORATI TIPOLOGICI IMPALCATI-SPALLE-PILA	IN0500E2QV0000002
TIPOLOGICO OPERE PROVVISORIE PER SCAMI STANDARD H = 5,00 m (terr. 1px2)	IN0500E2PVR0000005

LEGENDA


	APPOGGIO FISSO	P.F. = PIANO FERRO
	APPOGGIO UNIDIREZIONALE LONGITUDINALE	T.N. = TERRENO NATURALE
	APPOGGIO MULTIDIREZIONALE	

NOTE GENERALI

TUTTE LE MISURE SONO ESPRESSE IN m.
 QUOTA FALDA +113,50 m s.l.m.m.

CARATTERISTICHE DEI MATERIALI

INCIDENZA MATERIALI

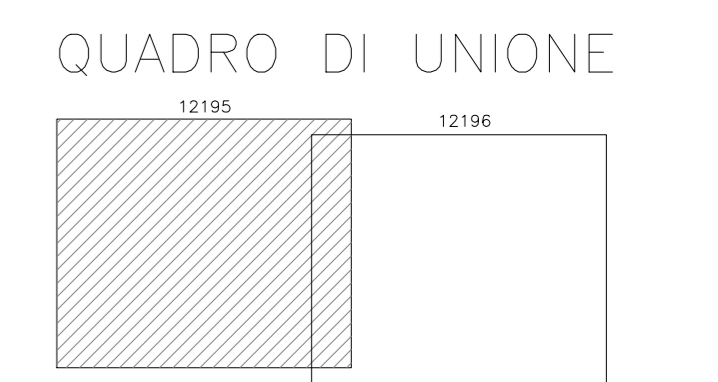

COMMITTENTE:

ALTA SORVEGLIANZA:

GENERAL CONTRACTOR:

INFRASTRUTTURE FERROVIARIE STRATEGICHE DEFINITE DALLA LEGGE OBIETTIVO N. 443/01
 LINEA A.V. /A.C. TORINO - VENEZIA Tratta MILANO - VERONA
 Lotto funzionale Brescia-Verona
 PROGETTO DEFINITIVO

LINEA A.C. - VIADOTTO TRAVAGLIATO - VI29
 PROSPETTO LONGITUDINALE E PIANTE IMPALCATO
 da Spalla A a Pila 5

Rev.	Data	Descrizione	Redatto	Data	Verificato	Data	Approvato	Data
0	31/03/14	EMISSIONE PER CDS
1								
2								
3								

COMMESSA	LOTTO	FASE	ENTE	TIPO DOC.	OPERA/DISCIPLINA	PROGR.	REV.	SCALA
IN05	00	D	E2	P9	VI29/00	001	0	1:200

Rev.	Data	Descrizione	Redatto	Data	Verificato	Data	Approvato	Data
0	31/03/14	EMISSIONE PER CDS
1								
2								
3								