



PROSPETTO LONGITUDINALE – sc. 1:200

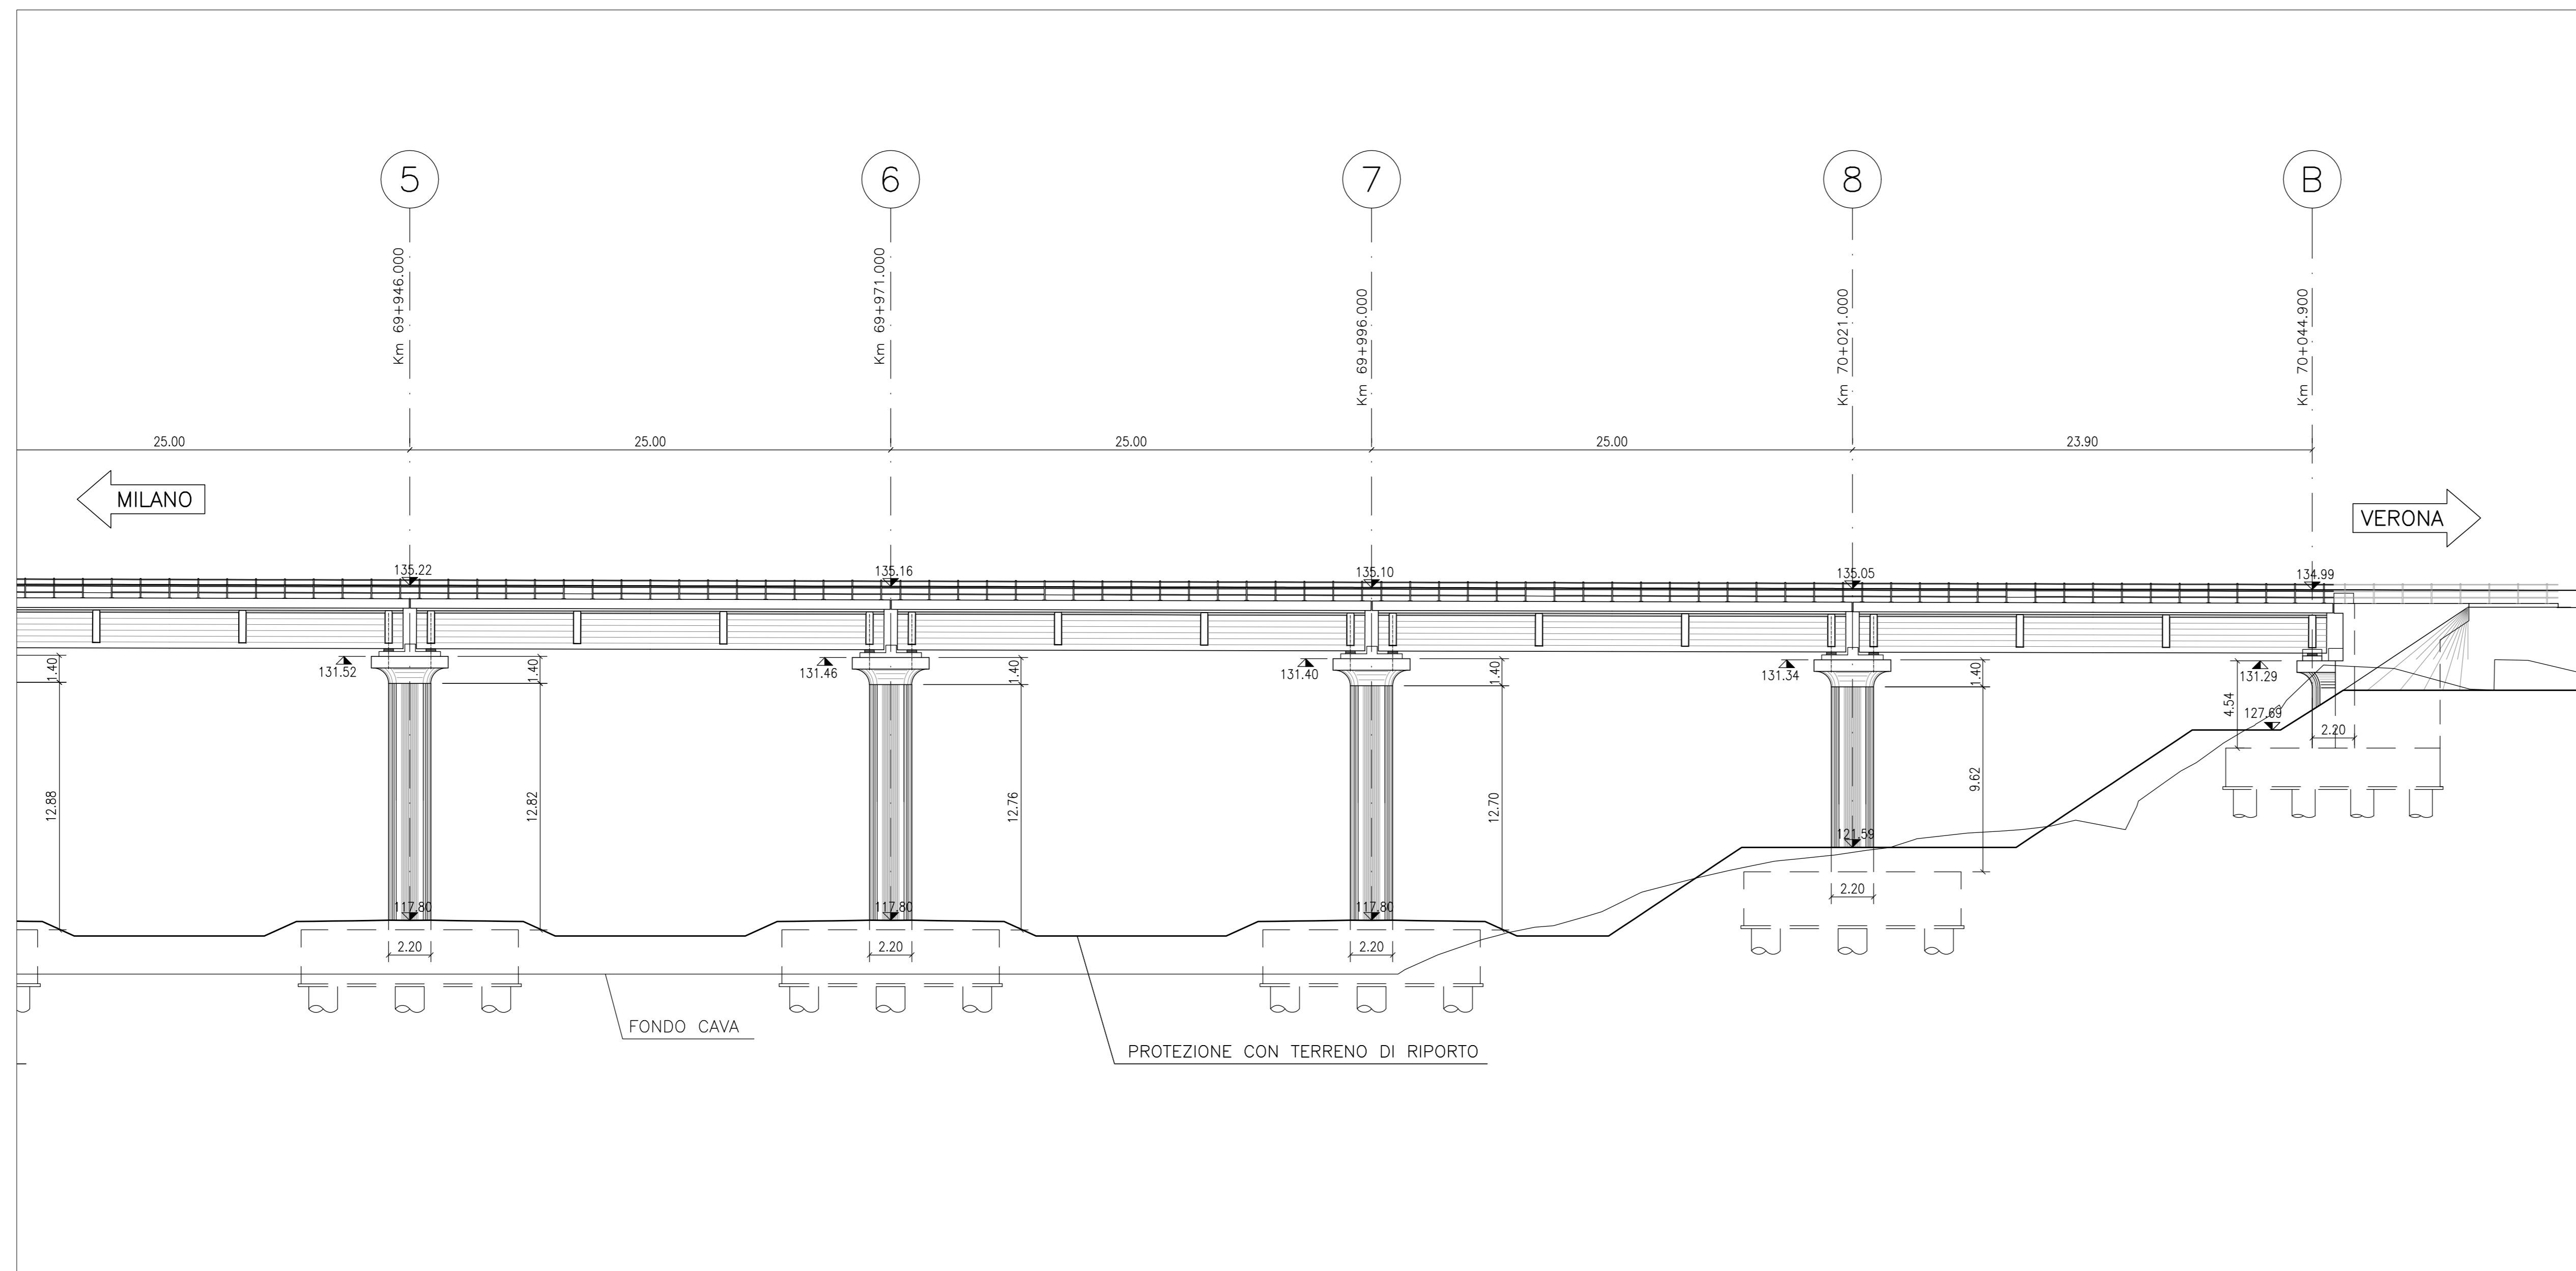

PIANTA IMPALCATO – sc. 1:200

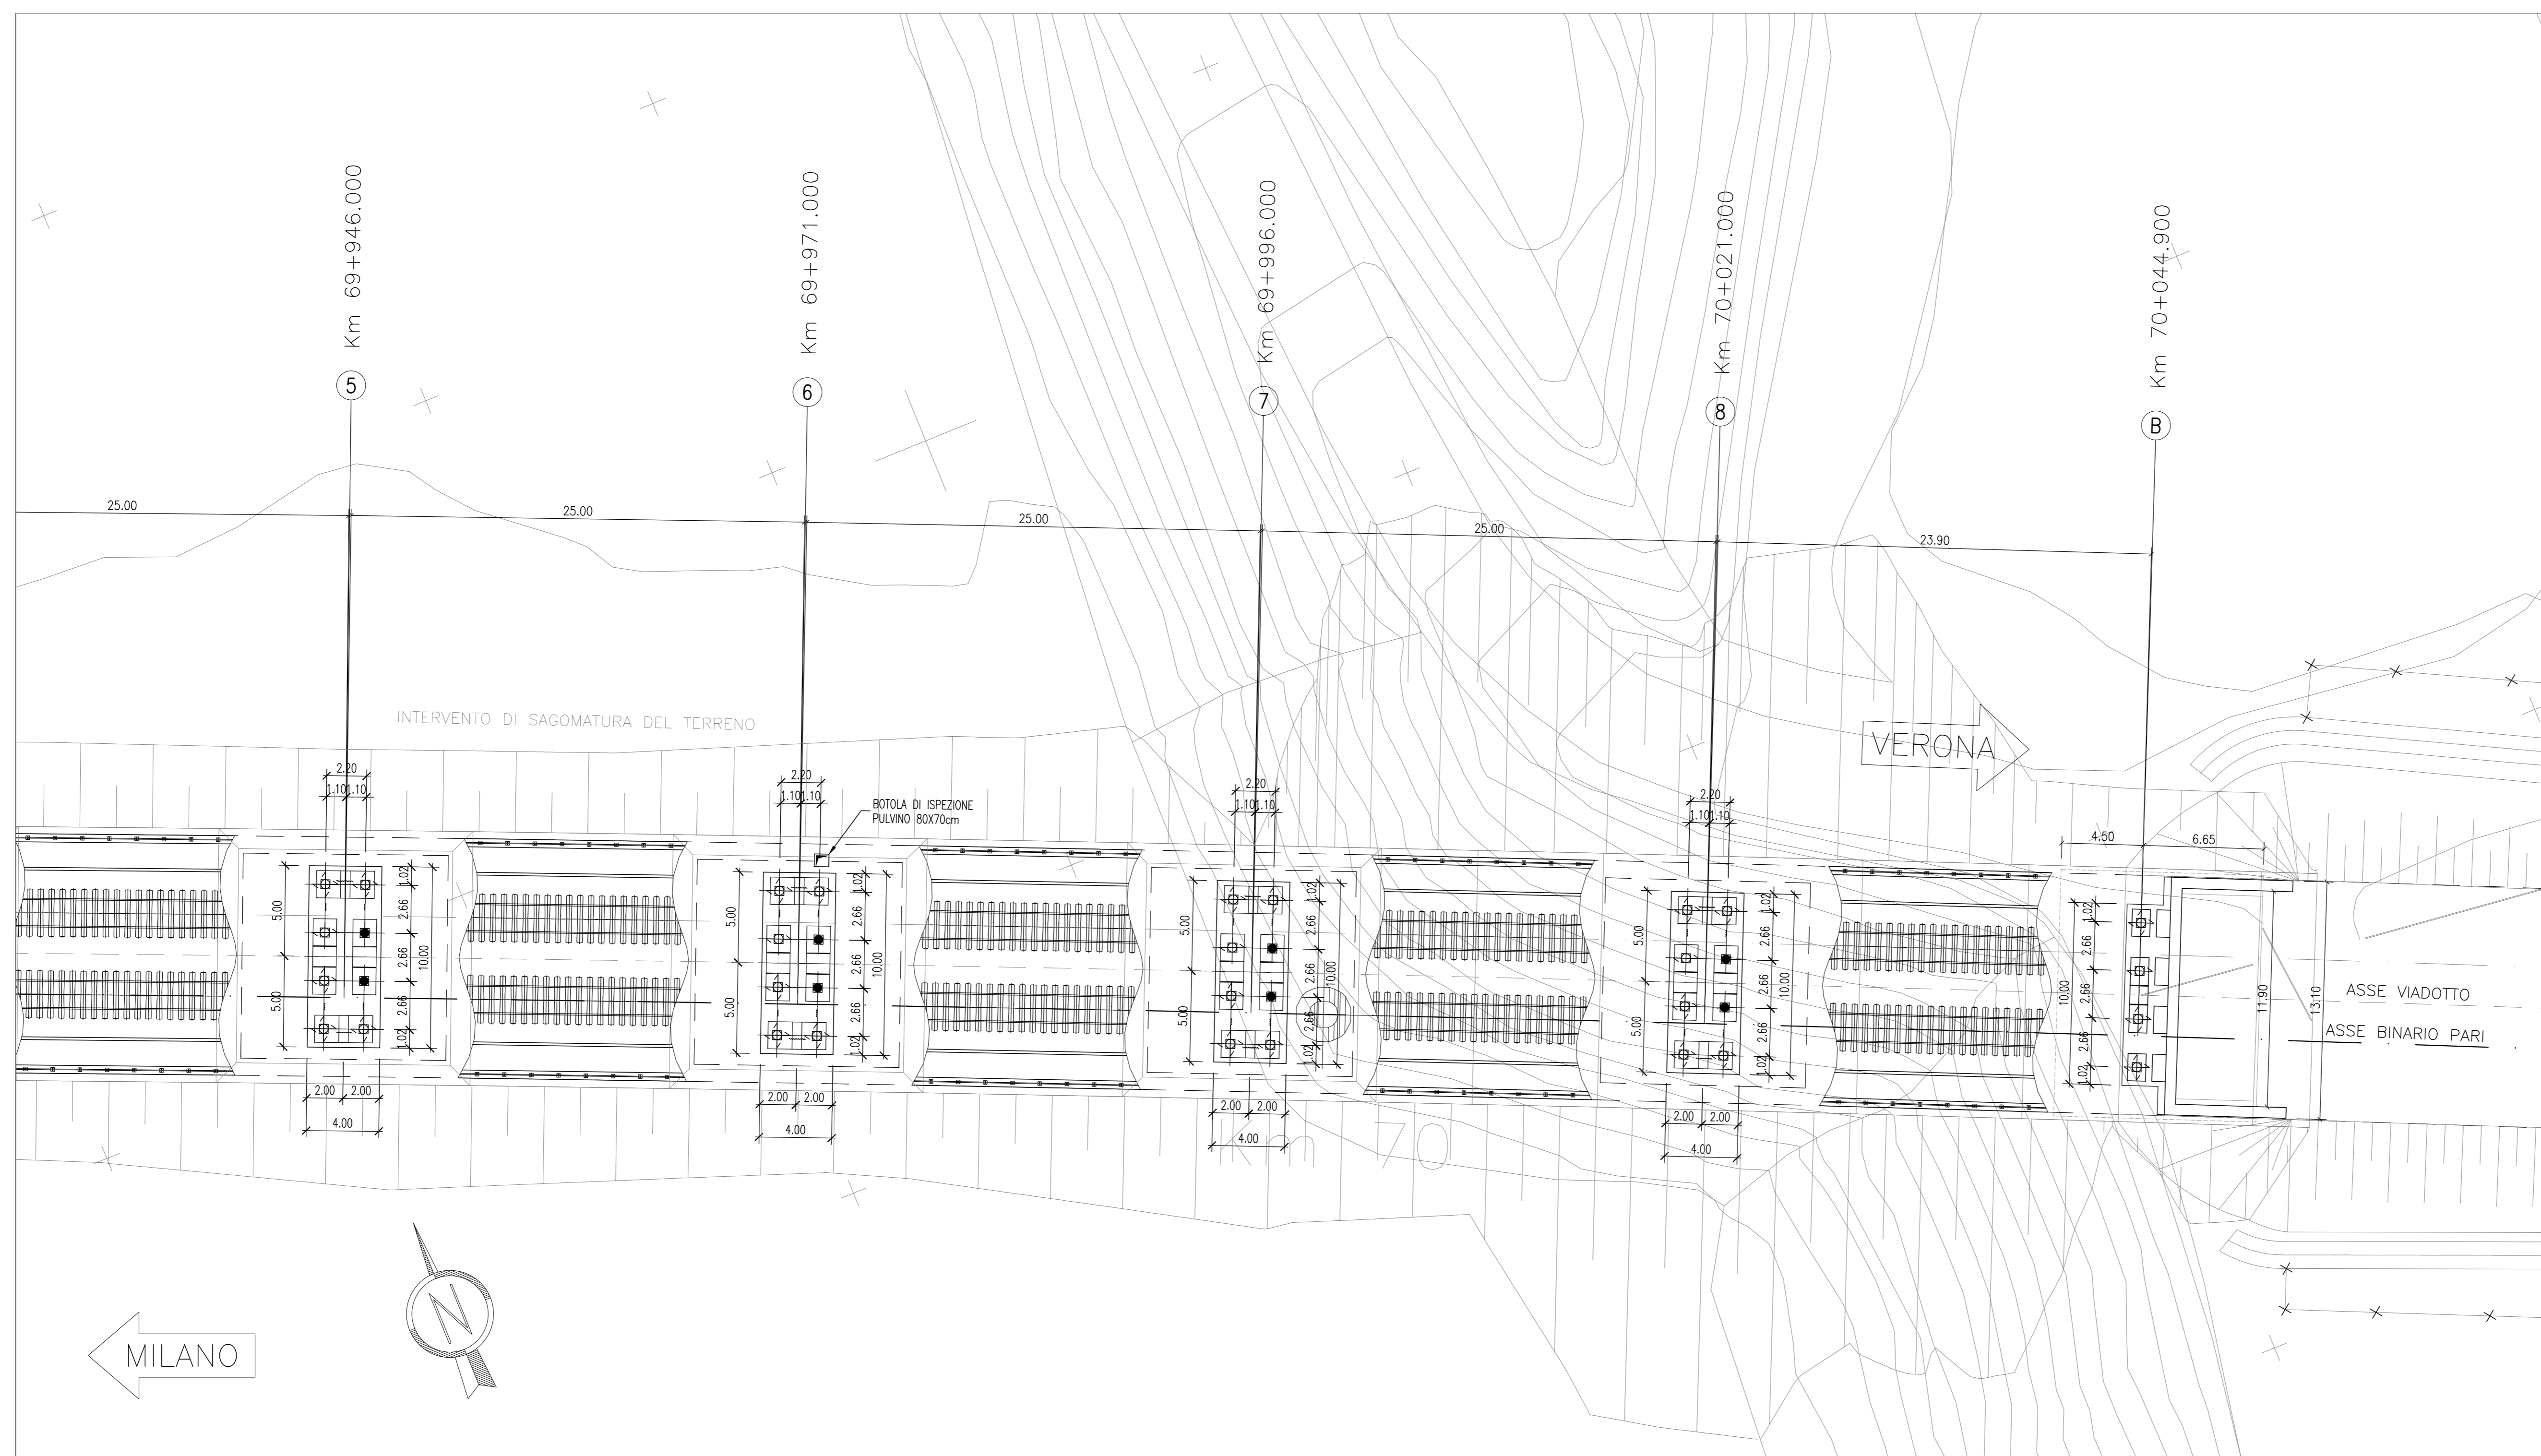

ELABORATI DI RIFERIMENTO

DESCRIZIONE	CODICE N.
RELAZIONE TECNICA	IN0500E2CLV290001
PLANIMETRIA INDIVIDUAZIONE OPERA E PROFILO LONG.	IN0500E2P7V290001
PROSPETTO LONG. E PIANTE IMPALCATO DA SPALLA "A" A PILA 5	IN0500E2P9V290001
SEZIONE LONG. E PIANTE FONDAZIONI DA SPALLA "A" A PILA 5	IN0500E2Z9V290001
SEZIONE LONG. E PIANTE FONDAZIONI DA PILA 5 A SPALLA "B"	IN0500E2Z9V290002
A.C. VIADOTTI TIPOLOGICI – RIFERIMENTI AGLI ELABORATI TIPOLOGICI IMPALCATI-SPALLE-PILE	IN0500E2QV0000002
TIPOLOGICO OPERE PROVVISORIE PER SCAMI STANDARD H = 5,00 m (terr. 1px2)	IN0500E2P9R0000005

LEGENDA

	APPOGGIO FISSO	P.F. = PIANO FERRO
	APPOGGIO UNIDIREZIONALE LONGITUDINALE	T.N. = TERRENO NATURALE
	APPOGGIO MULTIDIREZIONALE	

NOTE GENERALI


TUTTE LE MISURE SONO ESPRESSE IN m.

QUOTA FALDA +113,50 m s.l.m.m.

CARATTERISTICHE DEI MATERIALI

INCIDENZA MATERIALI

QUADRO DI UNIONE

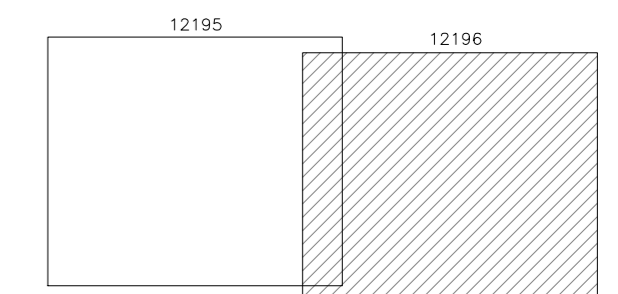

COMMITTENTE:



ALTA SORVEGLIANZA:



GENERAL CONTRACTOR:



INFRASTRUTTURE FERROVIARIE STRATEGICHE DEFINITE DALLA LEGGE OBIETTIVO N. 443/01

LINEA A.V. /A.C. TORINO - VENEZIA Tratta MILANO - VERONA

Lotto funzionale Brescia-Verona

PROGETTO DEFINITIVO

LINEA A.C. - VIADOTTO TRAVAGLIATO - VI29

PROSPETTO LONGITUDINALE E PIANTE IMPALCATO

da Pila 5 a Spalla "B"



ALTA SORVEGLIANZA	Verificato	Data	Approvato	Data

COMMESSA	LOTTO	FASE	ENTE	TIPO DOC.	OPERA/DISCIPLINA	PROGR.	REV.	SCALA
IN05	00	D	E2	P9	VI2900	002	0	1:200

PROGETTAZIONE GENERAL CONTRACTOR										Autorizzata/Date	
Rev.	Data	Descrizione	Redatto	Data	Verificato	Data	Appr.	Data	Consortio		
0	31/03/14	EMMISSIONE PER CDS	...	31/03/14	...	31/03/14	...	31/03/14	Cepav due		
1									Project Director		
2											
3											