




Vista frontale - Scala 1:50

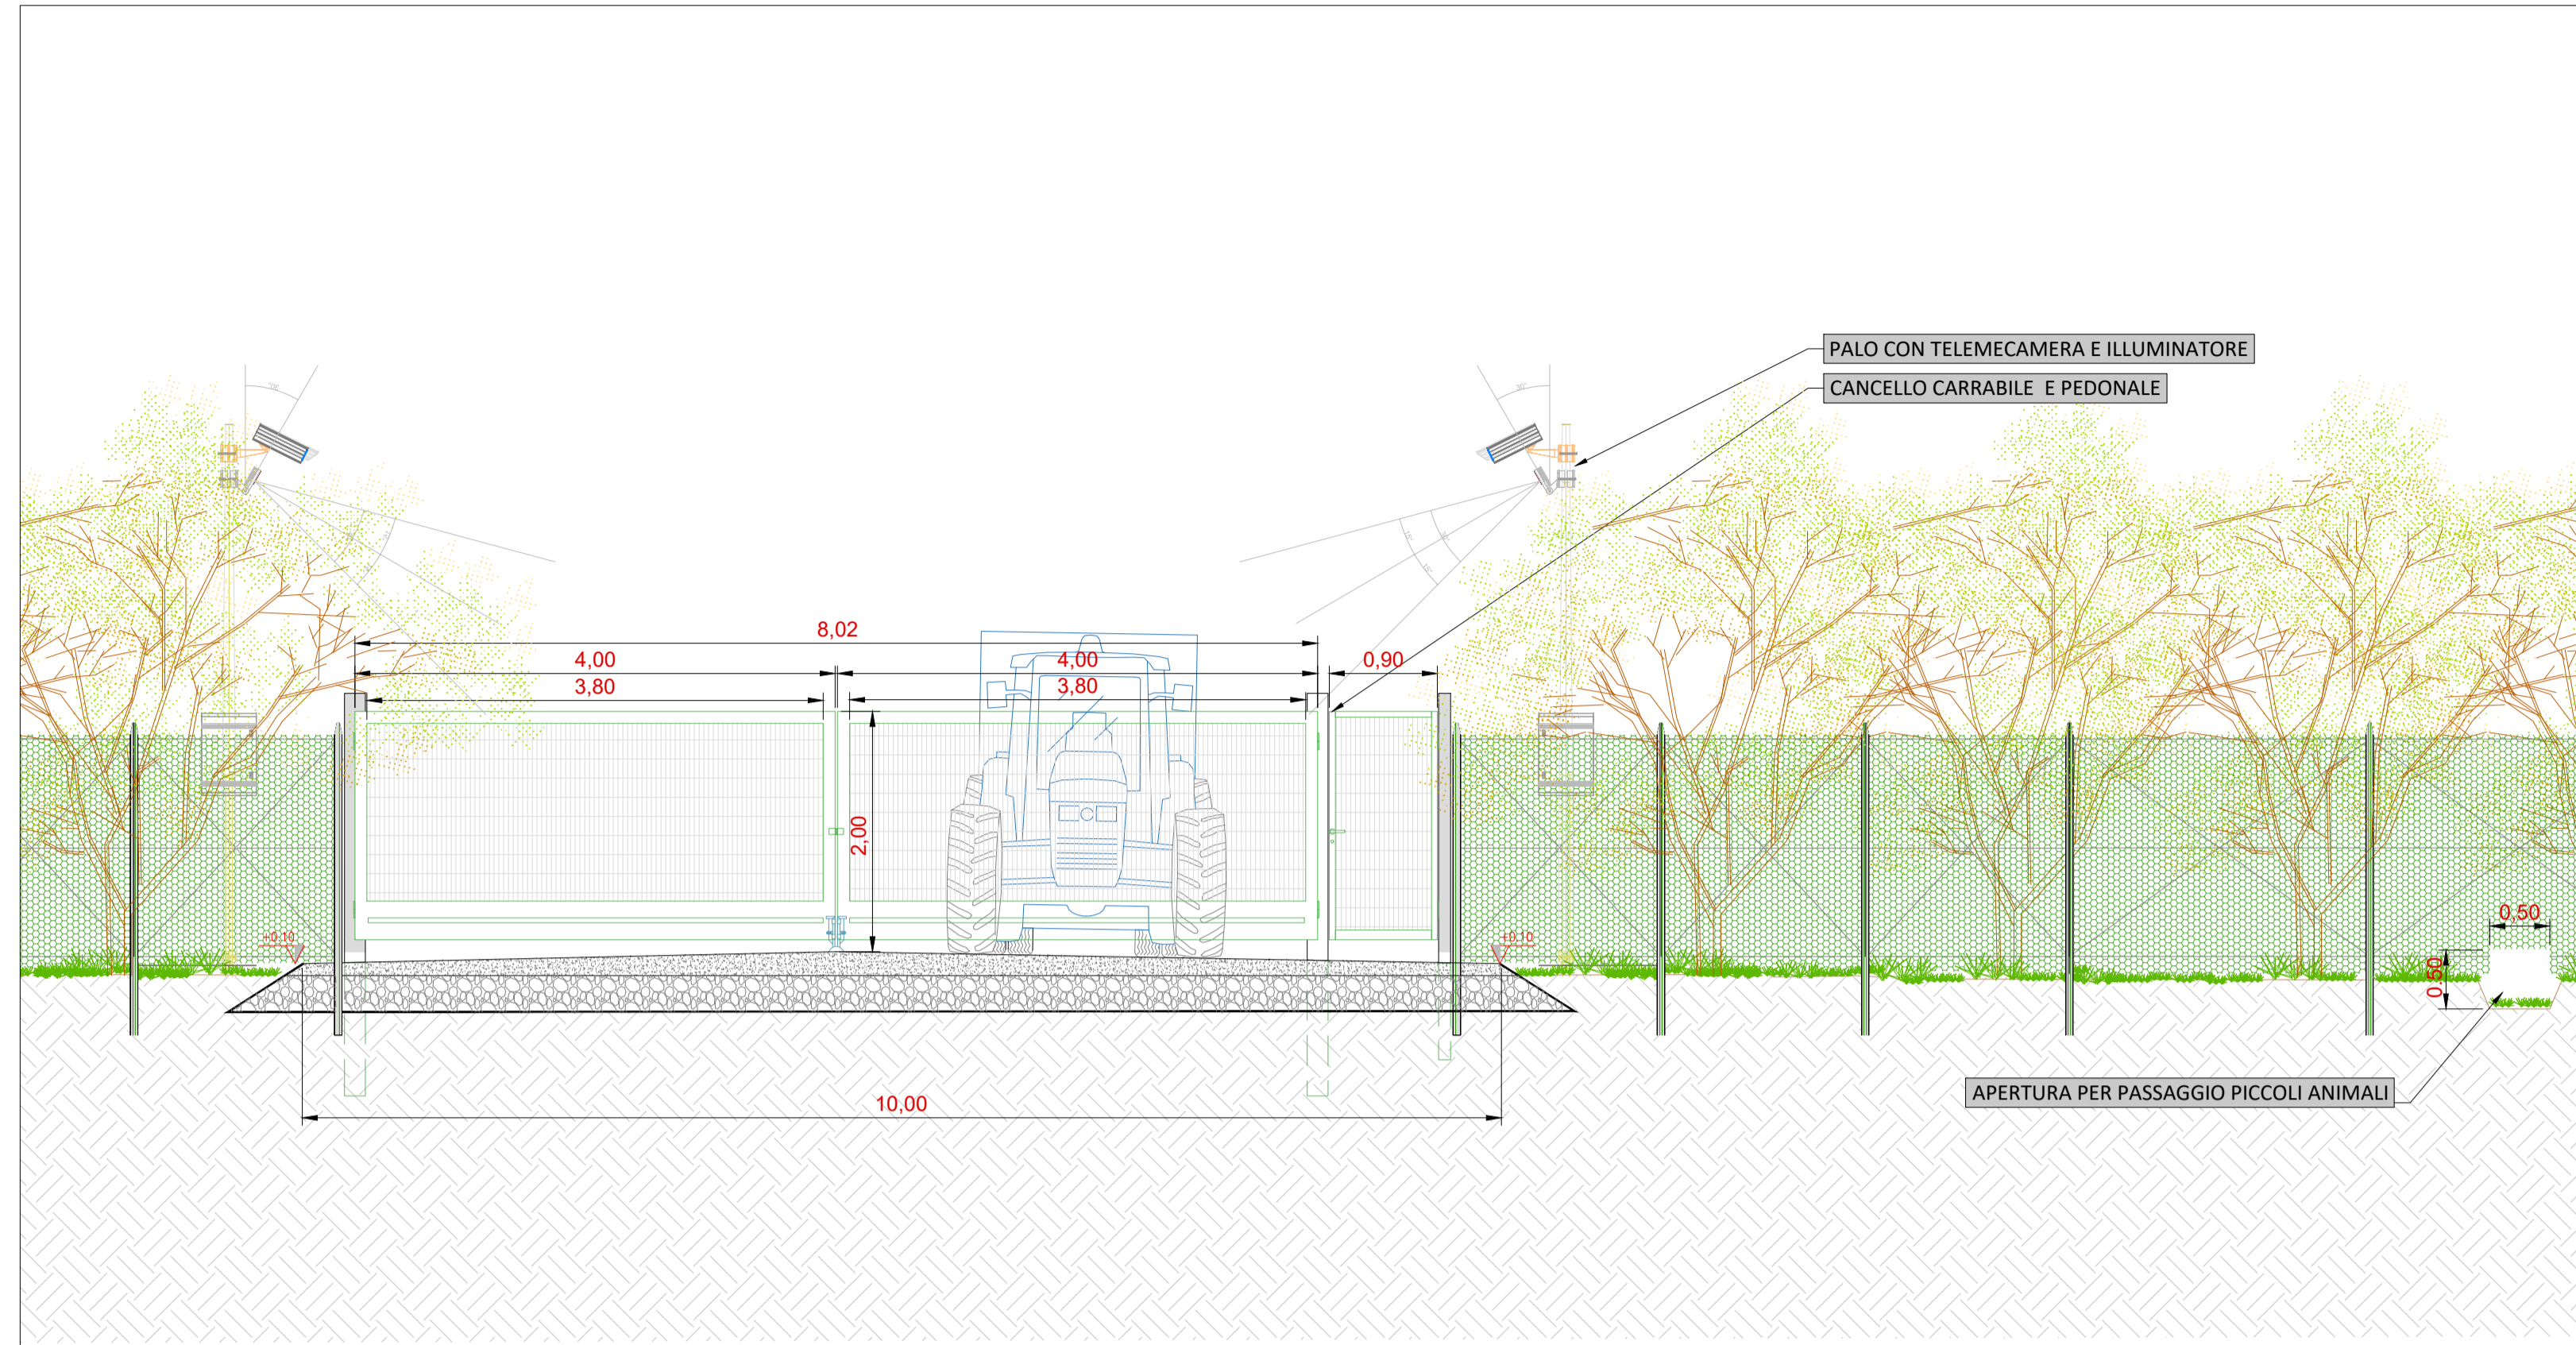

Sezione trasversale - Scala 1:50

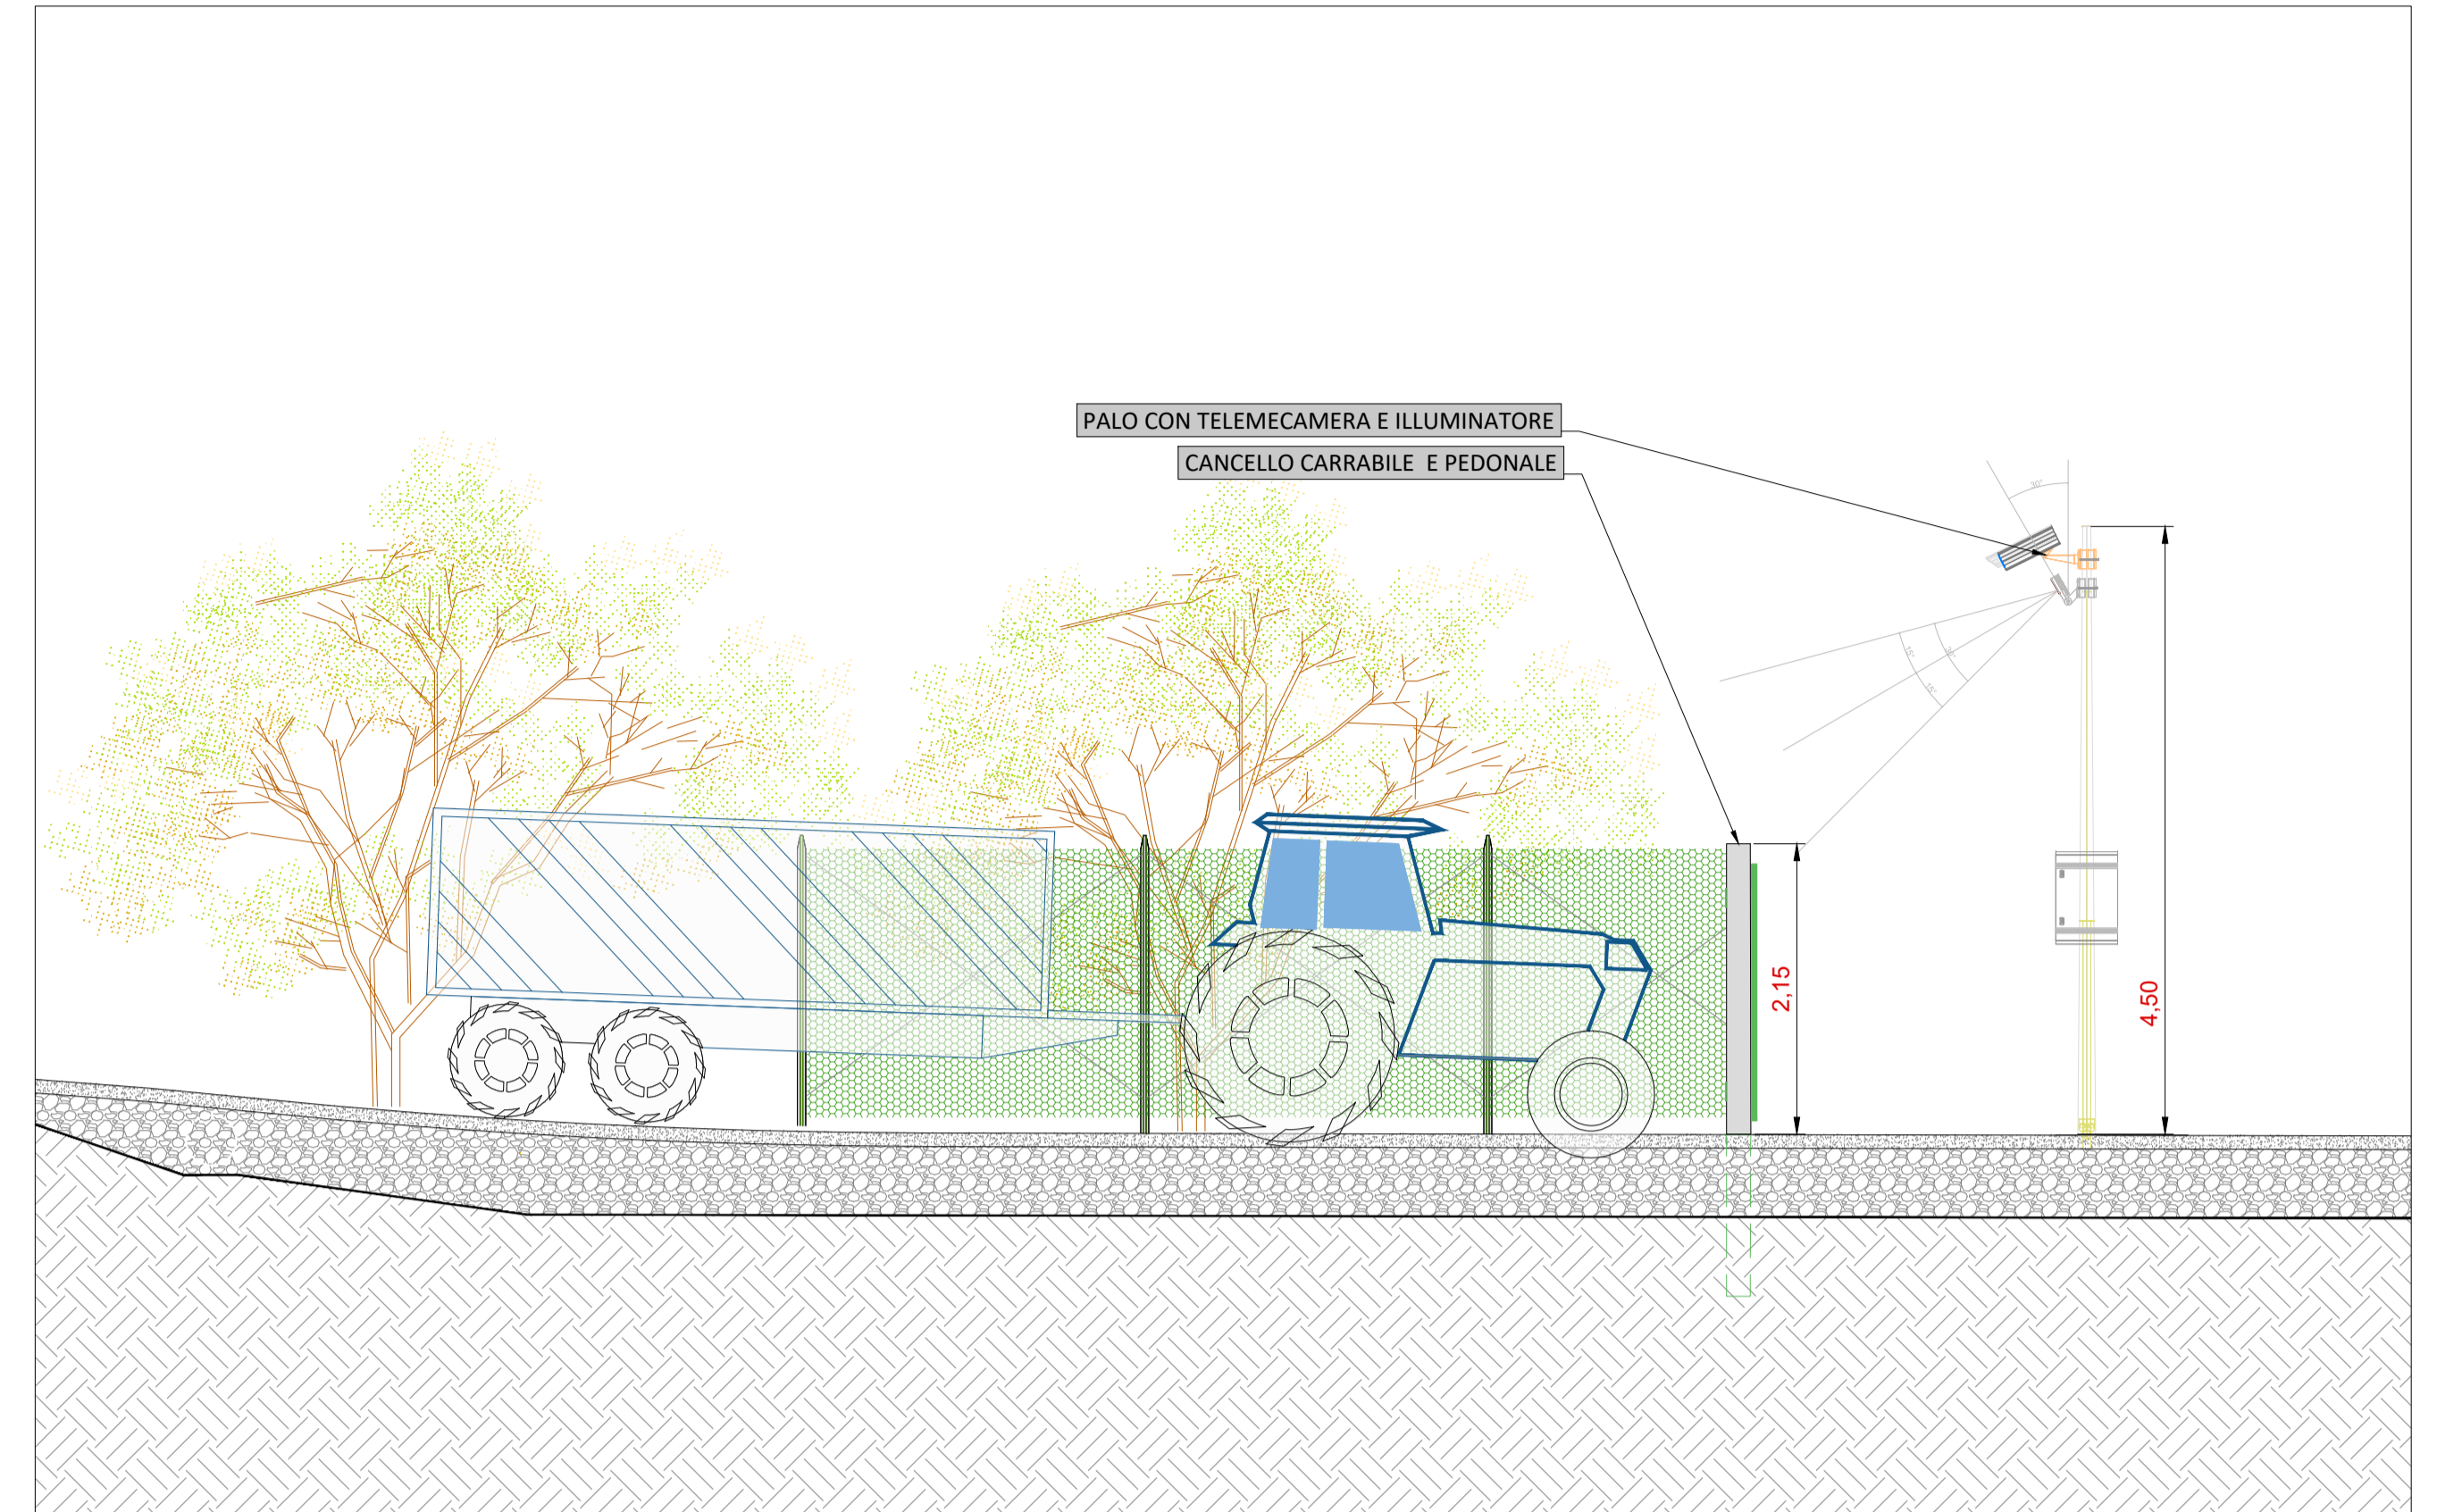

Planimetria accesso - Scala 1:100

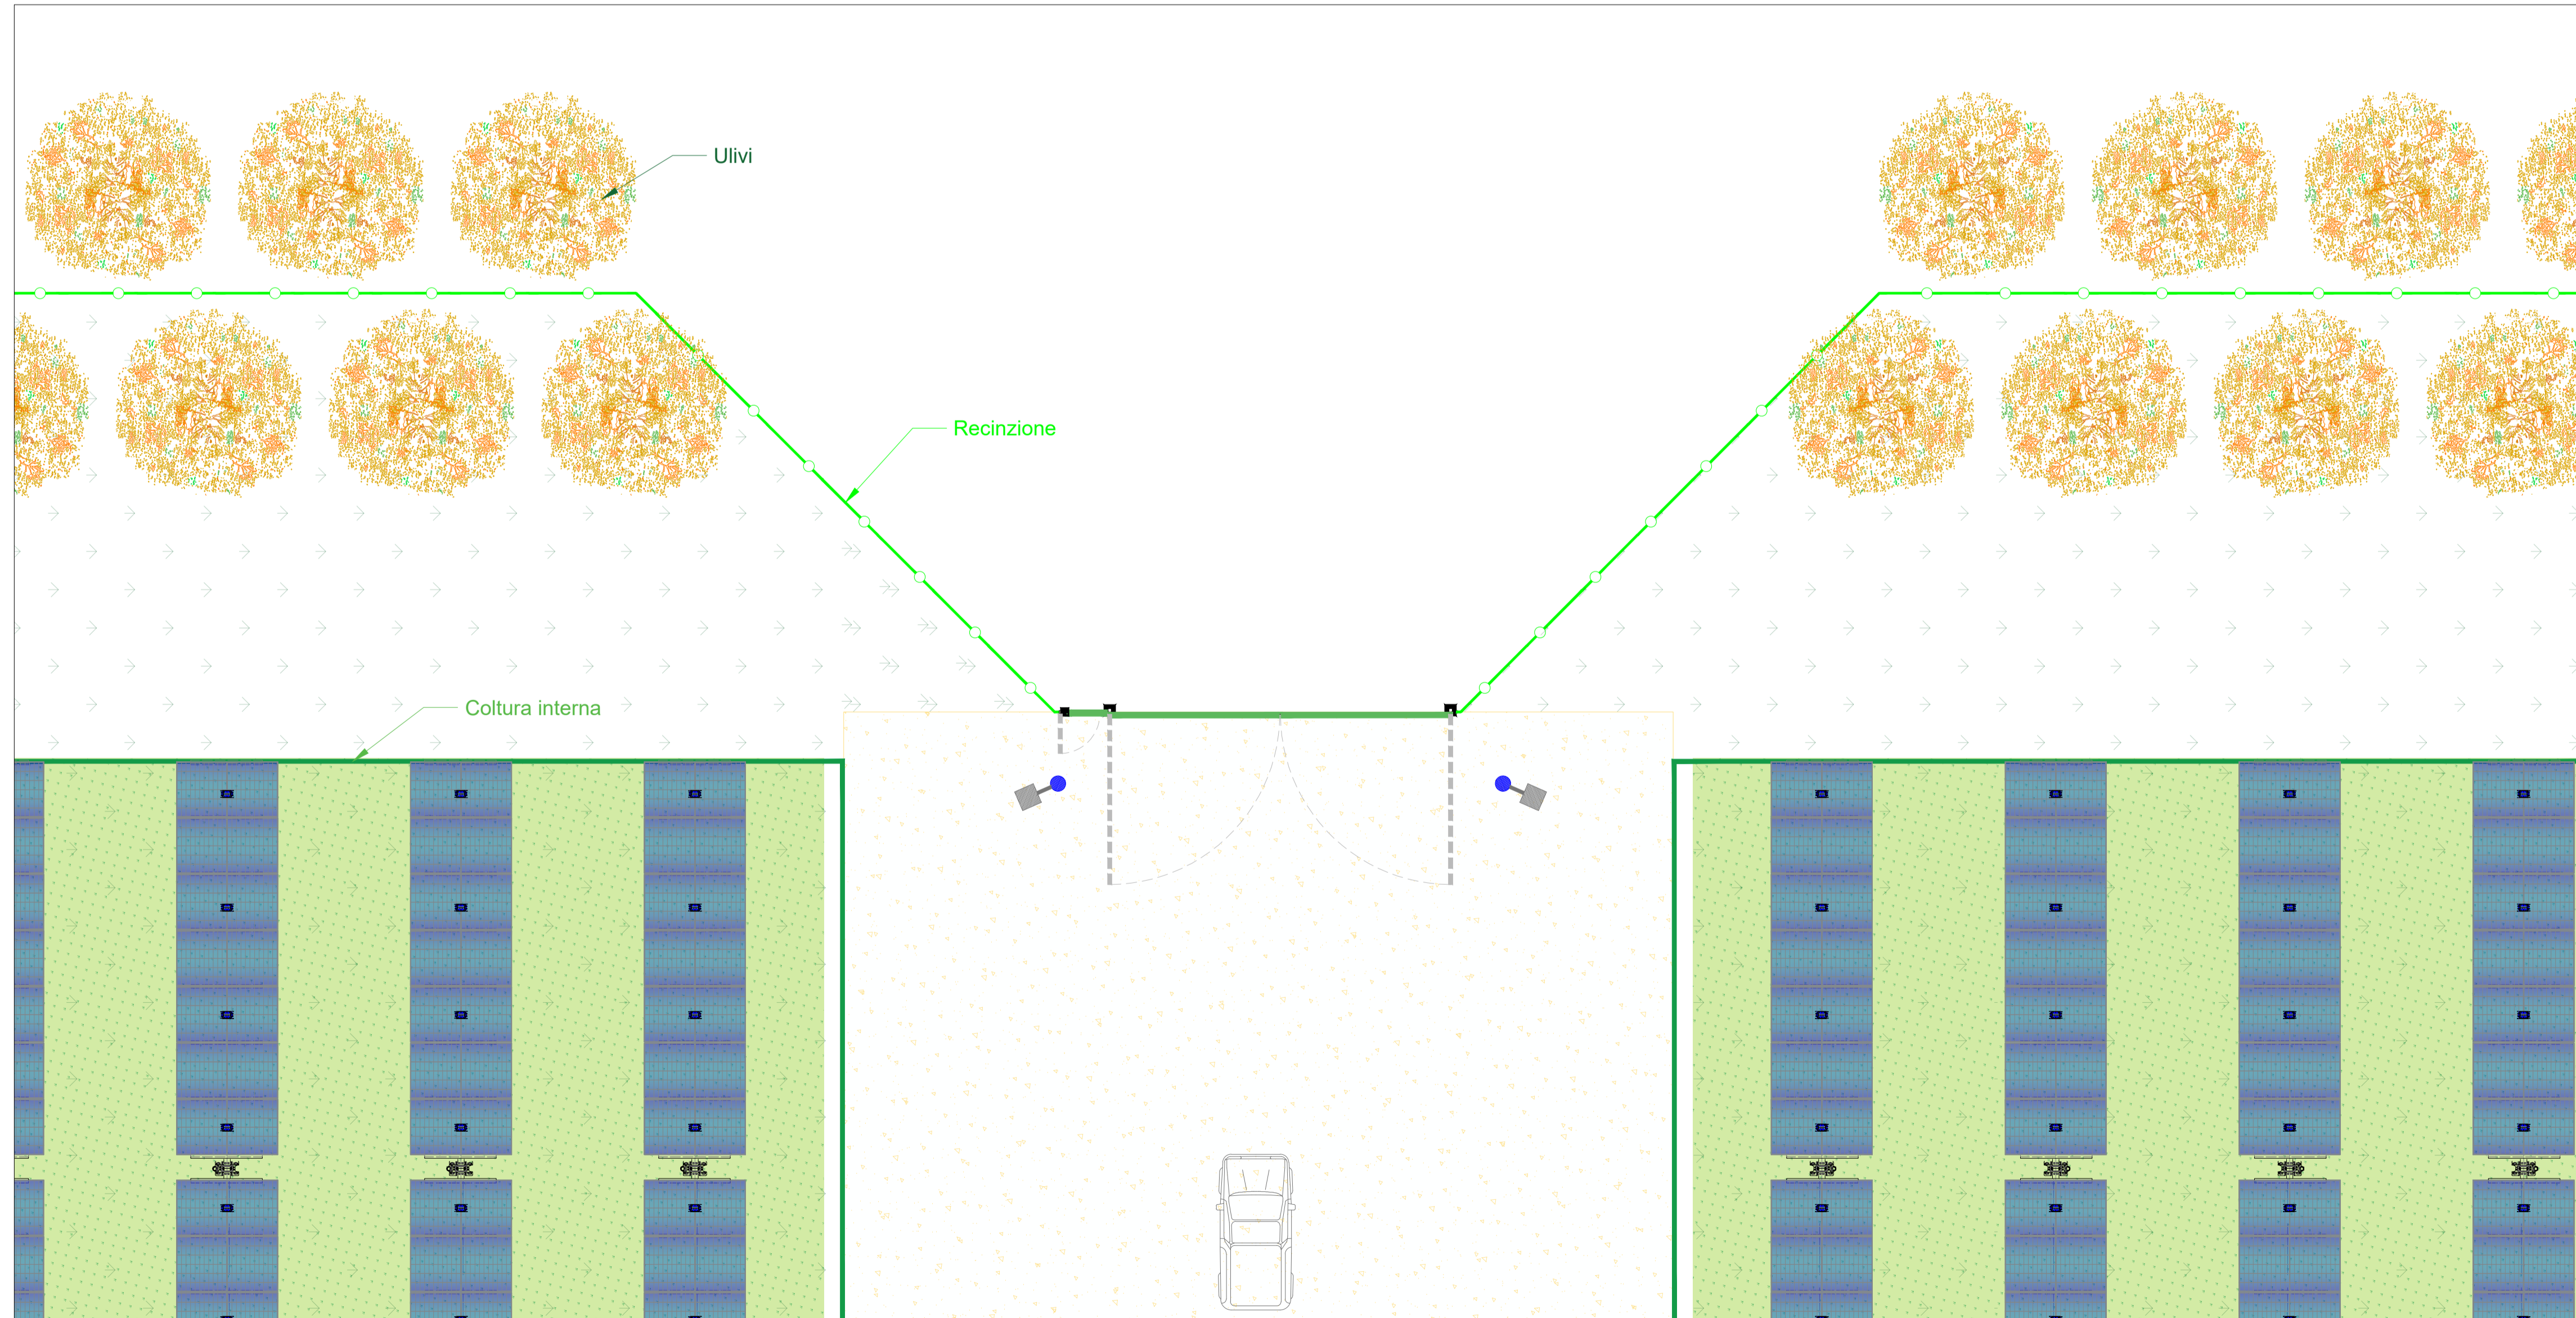

Regione Sicilia

Comune di Calatafimi Segesta

Provincia di Trapani

Comune di Gibellina

Progetto di un impianto agrivoltaico avanzato denominato "Làgani", una potenza complessiva pari a 70,365 MWp integrato con un sistema di accumulo della potenza di 10 MW, da realizzarsi nei Comuni di Calatafimi Segesta (TP) e Gibellina (TP)

PROGETTO DEFINITIVO
DELL'IMPIANTO DELLE OPERE CONNESSE E DELLE INFRASTRUTTURE INDISPENSABILI

CODICE ELABORATO GOSO_CLT_021_T_00	TITOLO ELABORATO TIPICO CANCELLO DI ACCESSO								
Proponente: GO-SOLE GO-SOLE S.r.l. Piazza del Grano 3 39100 Bolzano (BZ) go-sole@legalmail.it CF/P.IVA 03225430218	Progettazione 	Progettista Dr. Geol. Michele Ognibene 							
REVISIONI N. Data Descrizione revisione Redatto Controllato Approvato	<table border="1" style="width: 100%; border-collapse: collapse;"> <tr> <td style="width: 5%;">00</td> <td style="width: 15%;">10.07.2024</td> <td style="width: 45%;">DEFINITIVO PER CONSEGNA VIA/UA</td> <td style="width: 15%;">R. CAVALLO</td> <td style="width: 10%;">D. CAVALLO</td> <td style="width: 10%;">A. DE BORTOLI</td> </tr> </table>			00	10.07.2024	DEFINITIVO PER CONSEGNA VIA/UA	R. CAVALLO	D. CAVALLO	A. DE BORTOLI
00	10.07.2024	DEFINITIVO PER CONSEGNA VIA/UA	R. CAVALLO	D. CAVALLO	A. DE BORTOLI				