




Inquadramento A - Particolare planimetria string box - Scala 1:50

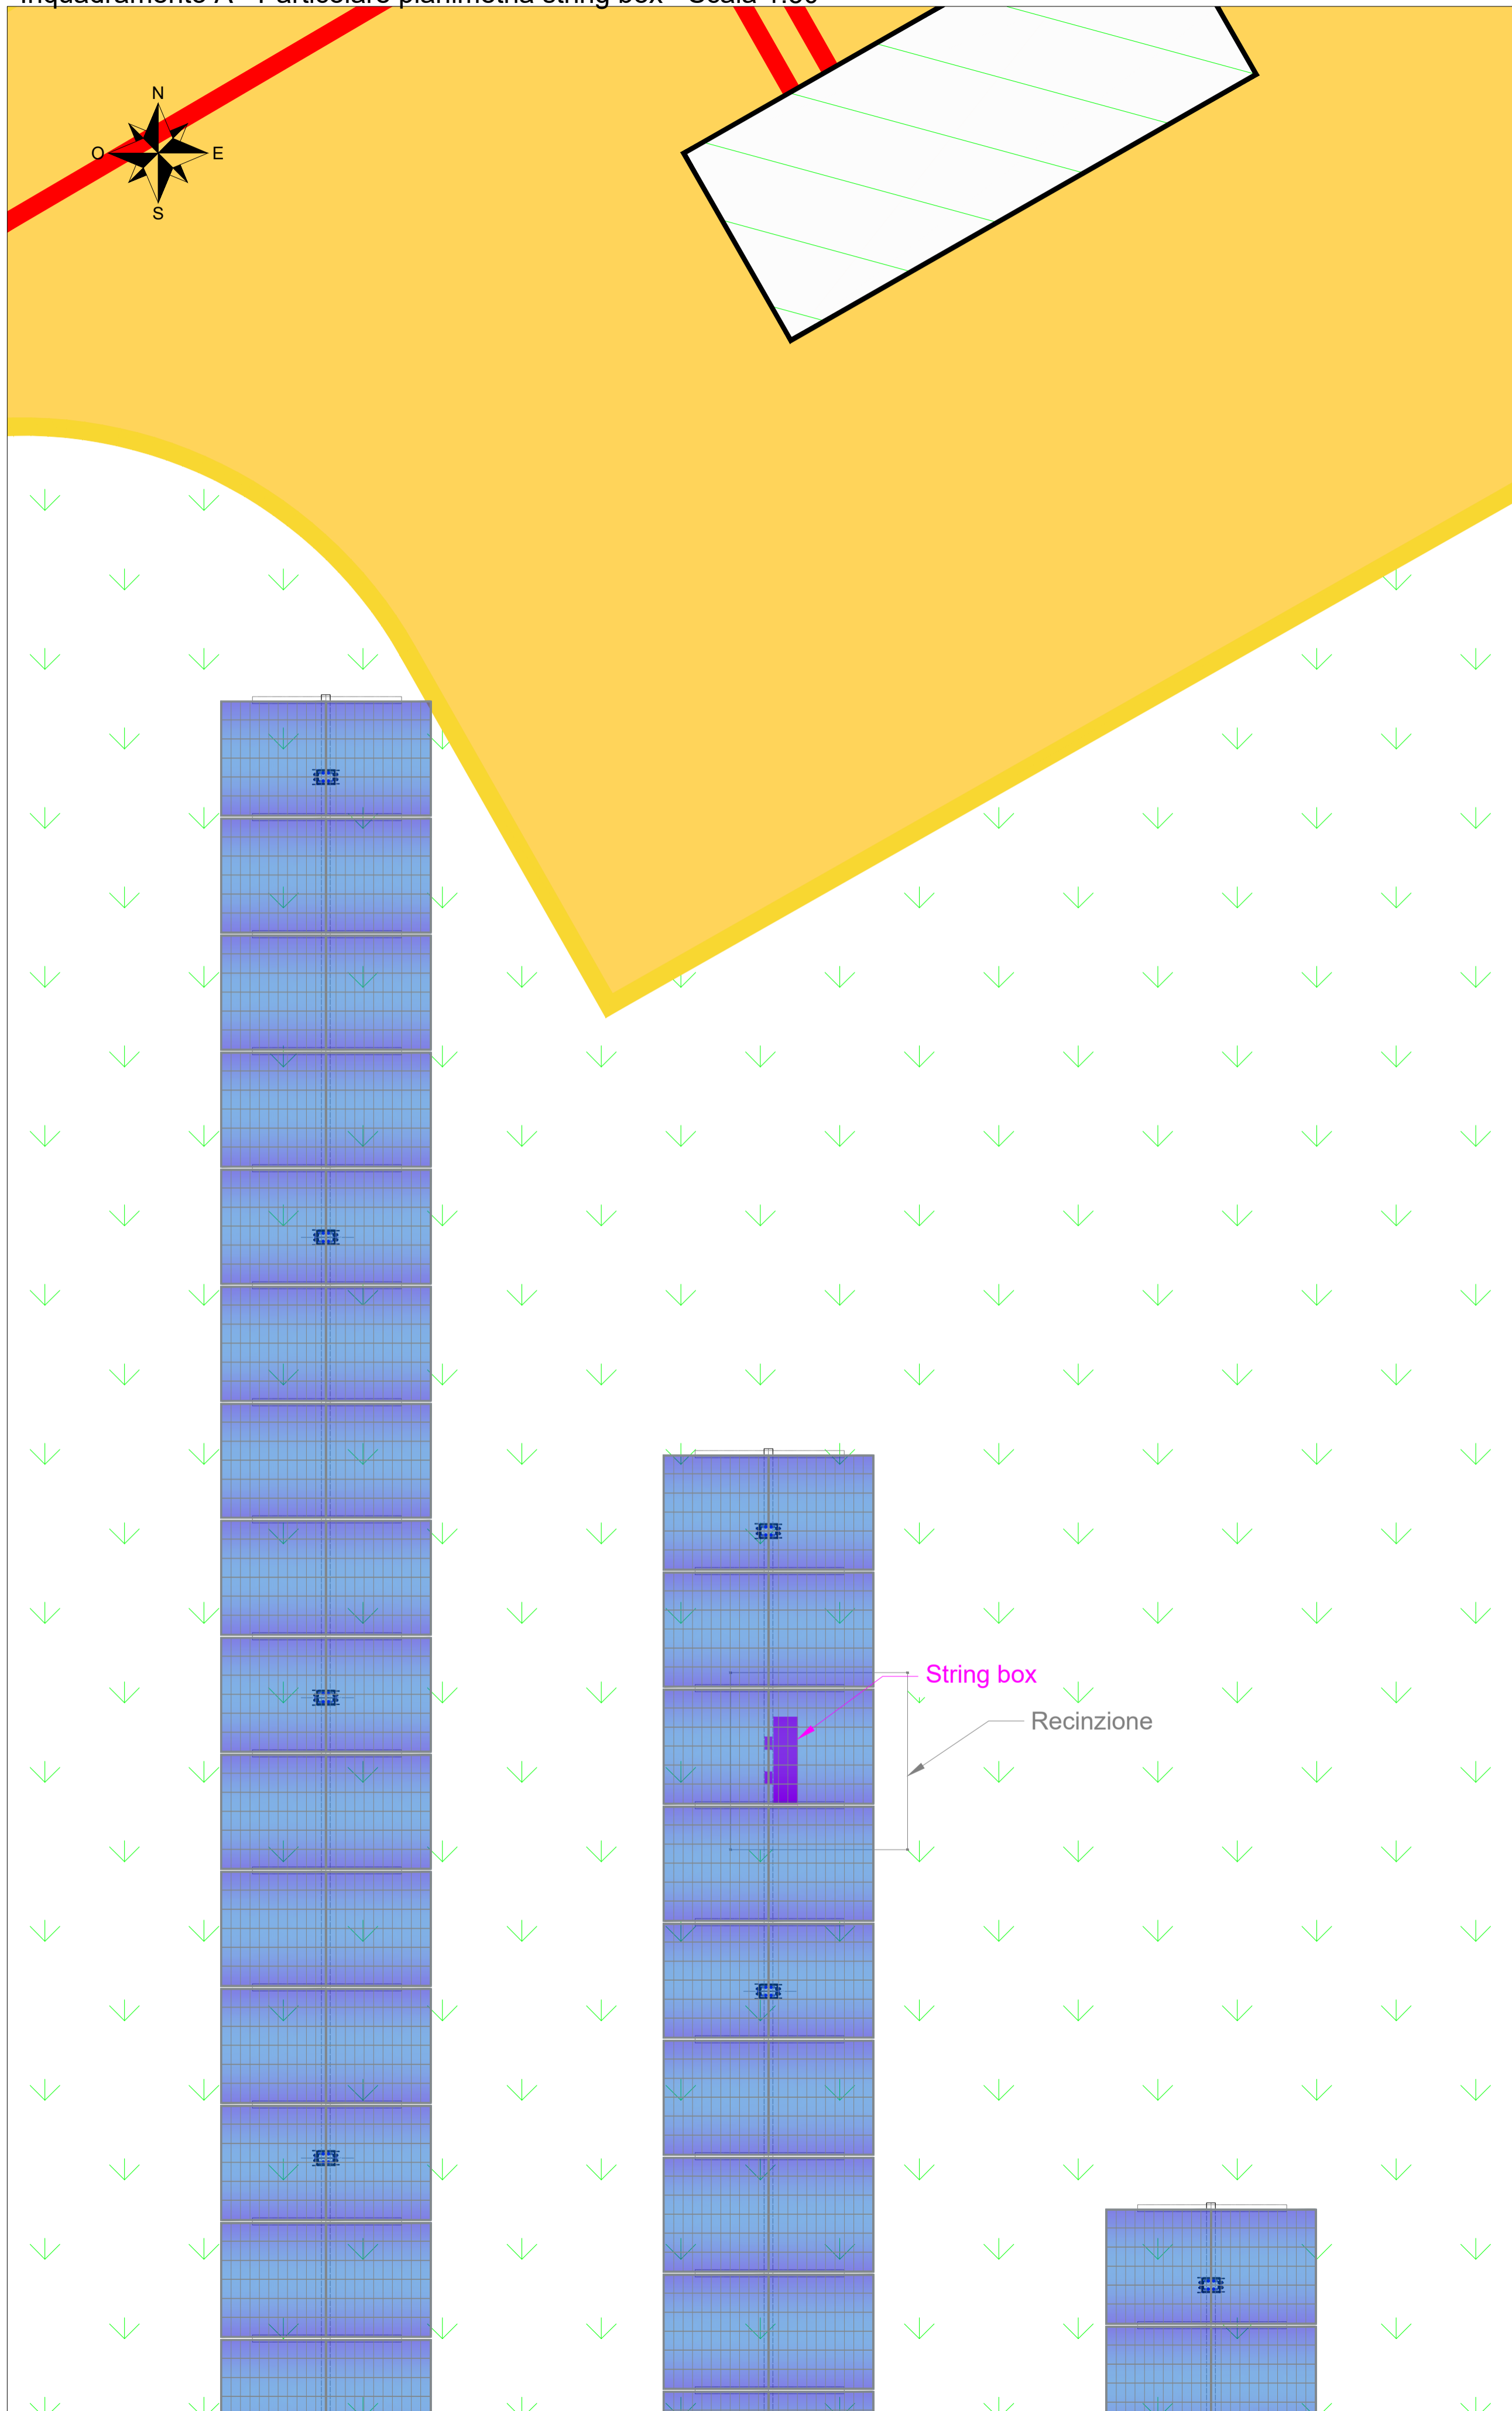

Tipico string box - Vista frontale - Scala 1:20

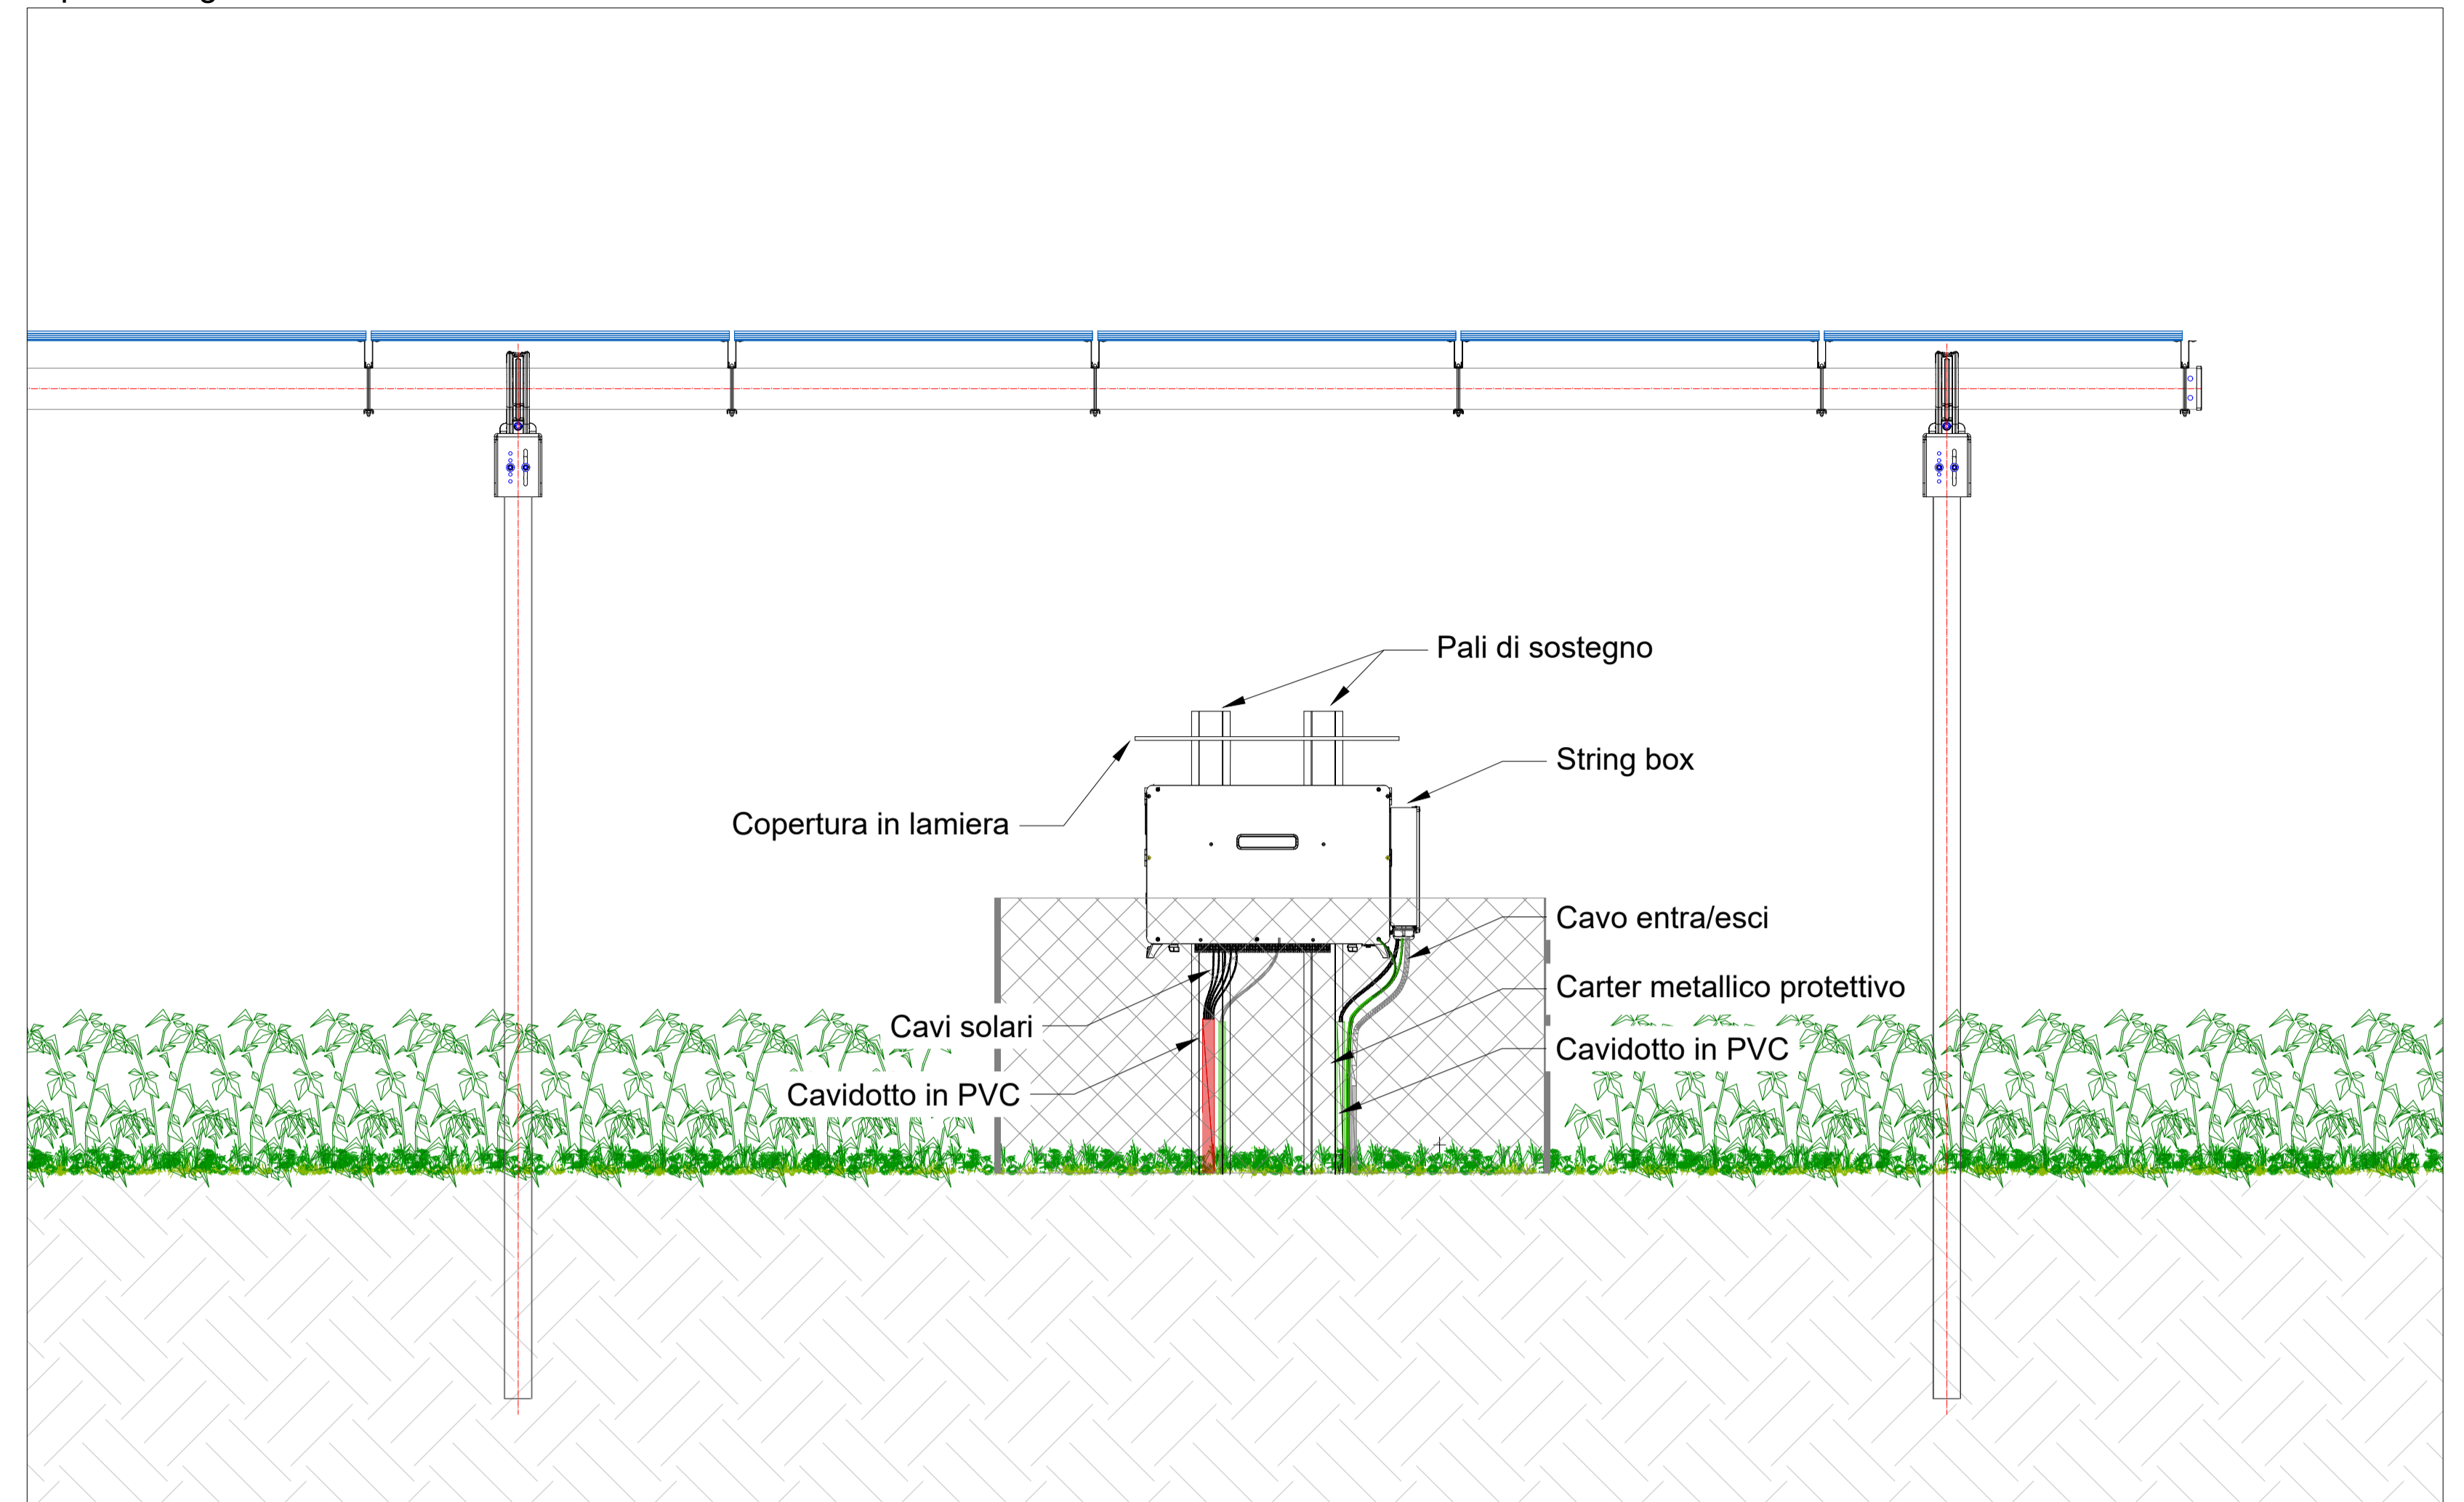

Tipico string box - Vista laterale - Scala 1:20

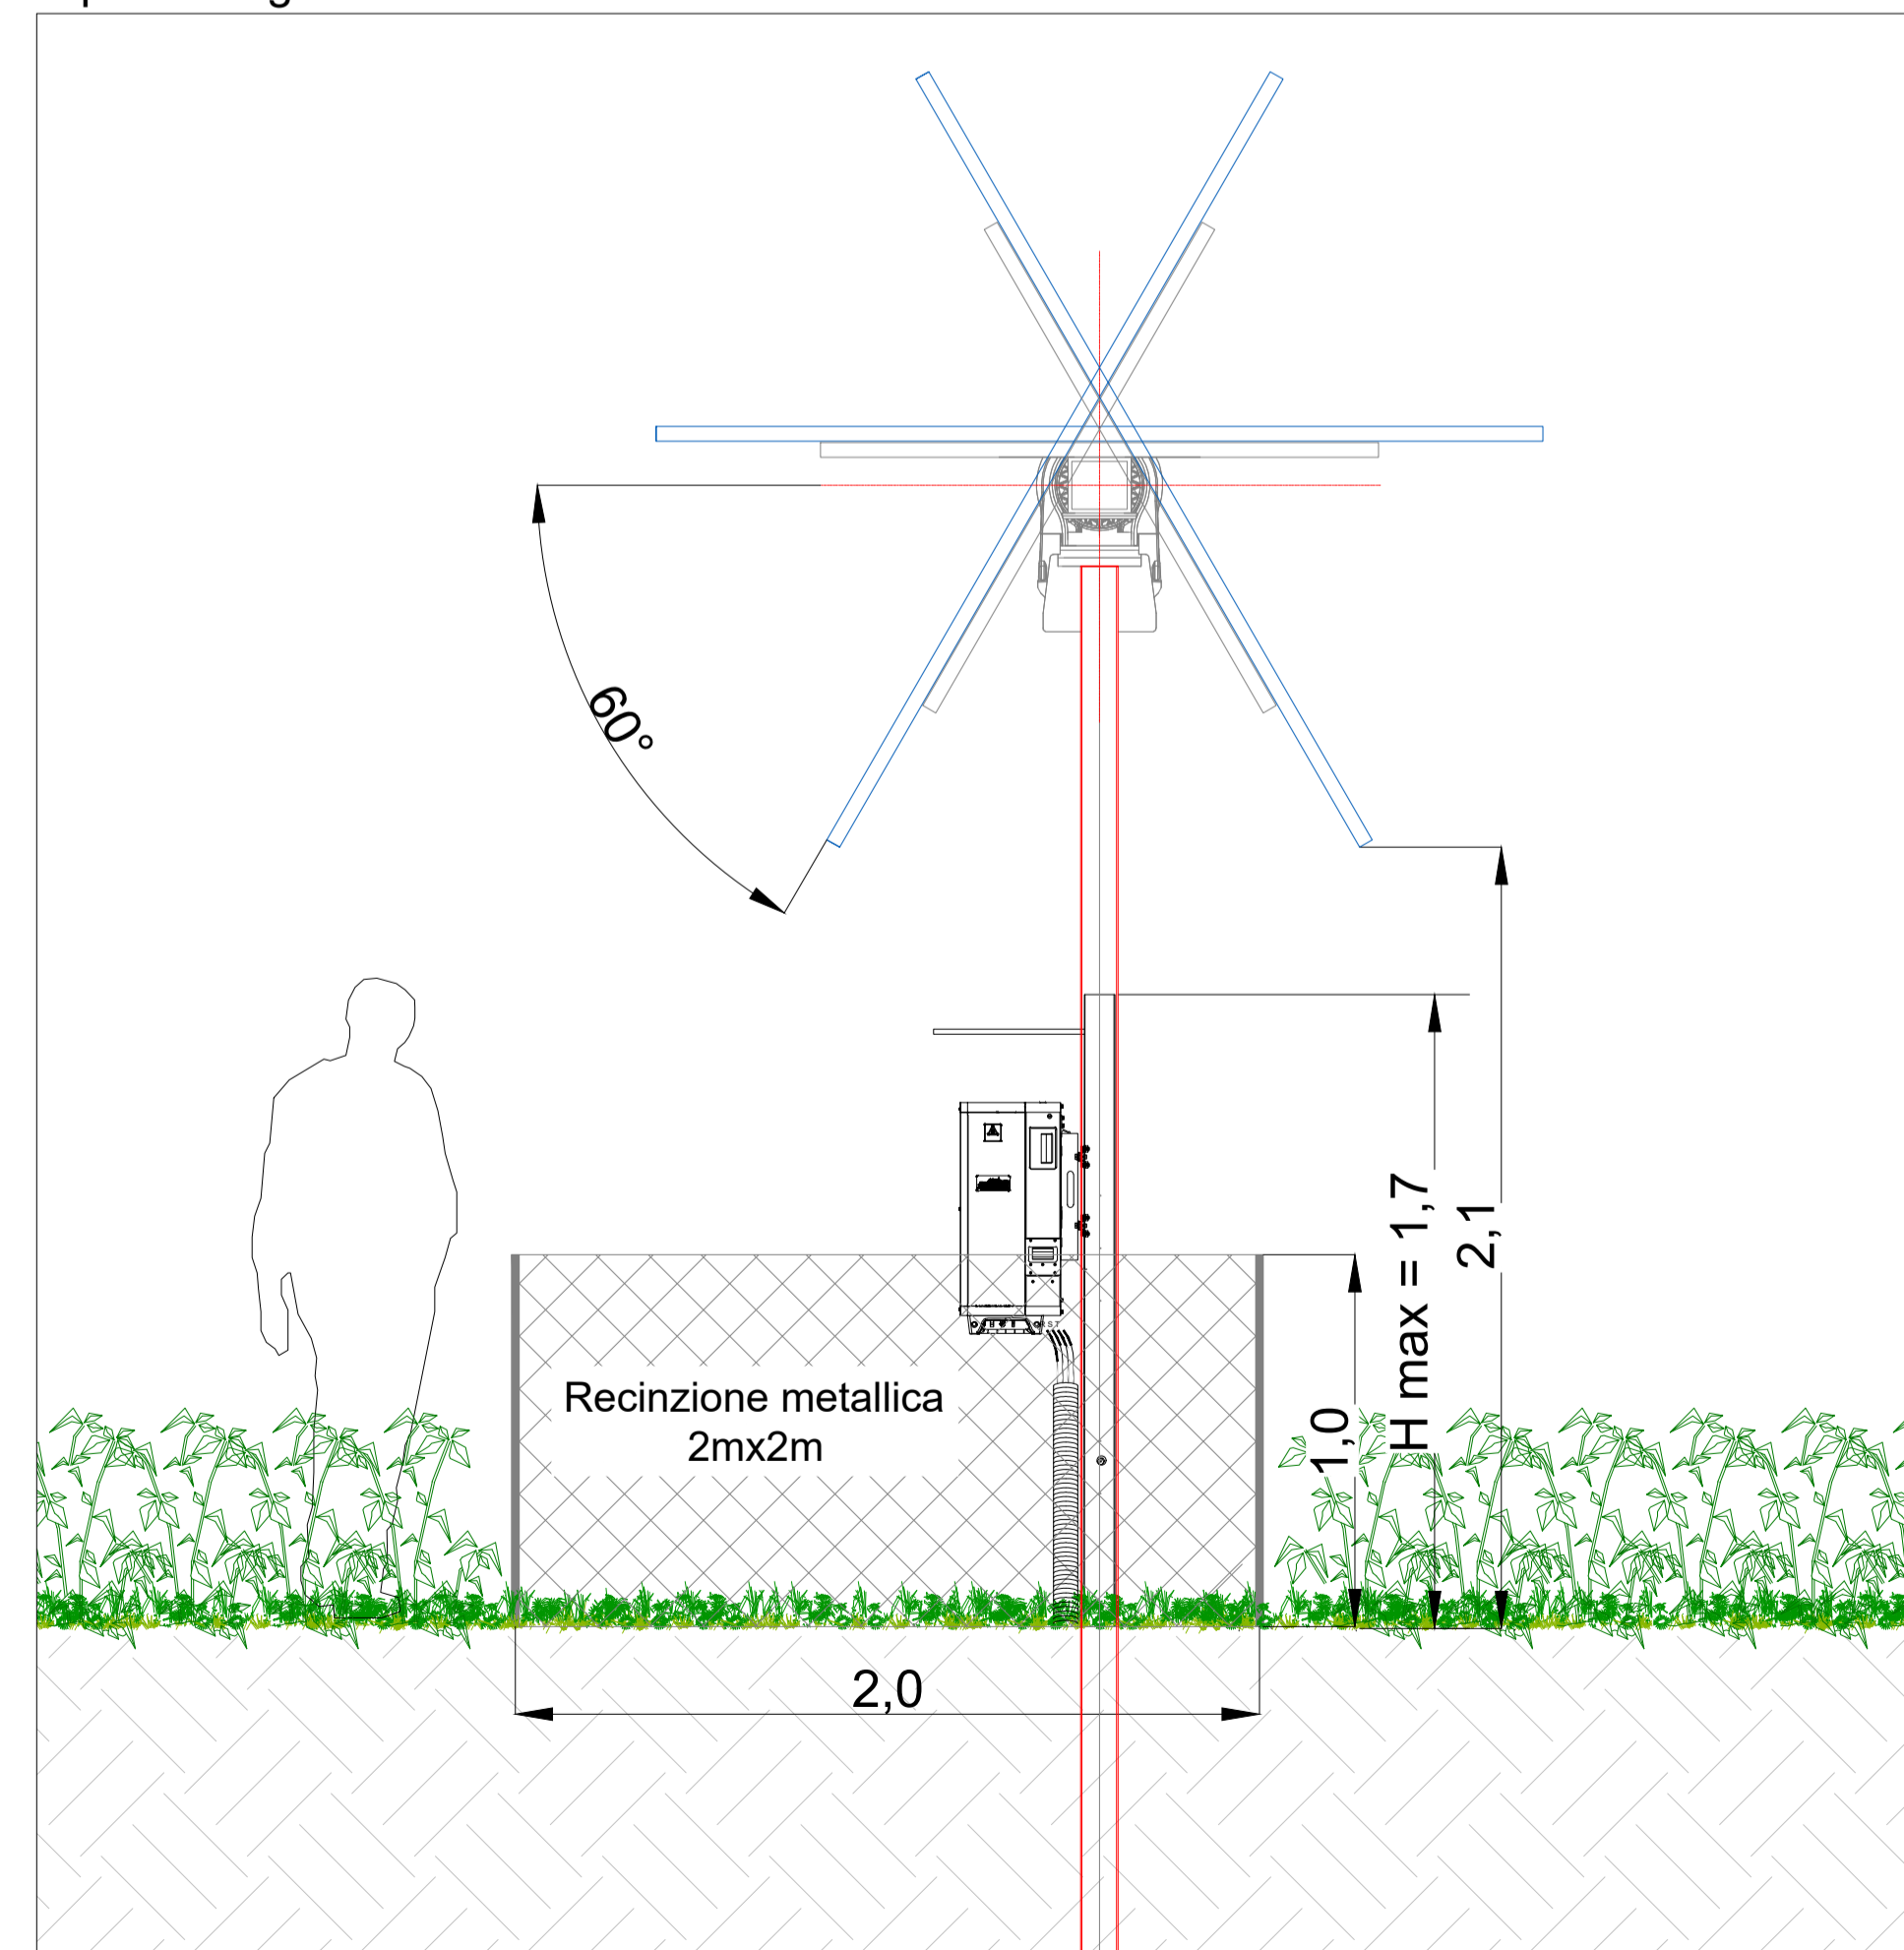

Regione Sicilia

Comune di Calatafimi Segesta

Provincia di Trapani

Comune di Gibellina

**Progetto di un impianto agrivoltaico avanzato denominato "Làgani", una potenza complessiva pari a 70,365 MWp integrato con un sistema di accumulo della potenza di 10 MW, da realizzarsi nei Comuni di Calatafimi Segesta (TP) e Gibellina (TP)**

**PROGETTO DEFINITIVO**  
DELL'IMPIANTO DELLE OPERE CONNESSE E DELLE INFRASTRUTTURE INDISPENSABILI

<p>CODICE ELABORATO <b>GOSO_CLT_025_T_00</b></p> <p>Proponente: <b>GO-SOLE</b> GO-SOLE S.r.l. Piazza del Grano 3 39100 Bolzano (BZ) go-sole@legalmail.it CF/P.IVA 03225430218</p>	<p>TITOLO ELABORATO <b>TIPICO INSTALLAZIONE STRING BOX</b></p> <table border="1" style="width: 100%; border-collapse: collapse;"> <tr> <td style="width: 50%;">Progettazione</td> <td style="width: 50%;">Progettista</td> </tr> <tr> <td style="text-align: center;"></td> <td style="text-align: center;">Dr. Geol. Michele Ognibene</td> </tr> </table>	Progettazione	Progettista		Dr. Geol. Michele Ognibene
Progettazione	Progettista				
	Dr. Geol. Michele Ognibene				

N.	Data	Descrizione revisione	Redatto	Controllato	Approvato
00	10.07.2024	DEFINITIVO PER CONSEGNA VIA/IAU	R. CAVALLO	D. CAVALLO	A. DE BORTOLI