


GALLERIA ARTIFICIALE
 POLICENTRICA

SEZIONE DOPPIO BINARIO CORRENTE
 250 Km/h ≤ Vp ≤ 300 Km/h

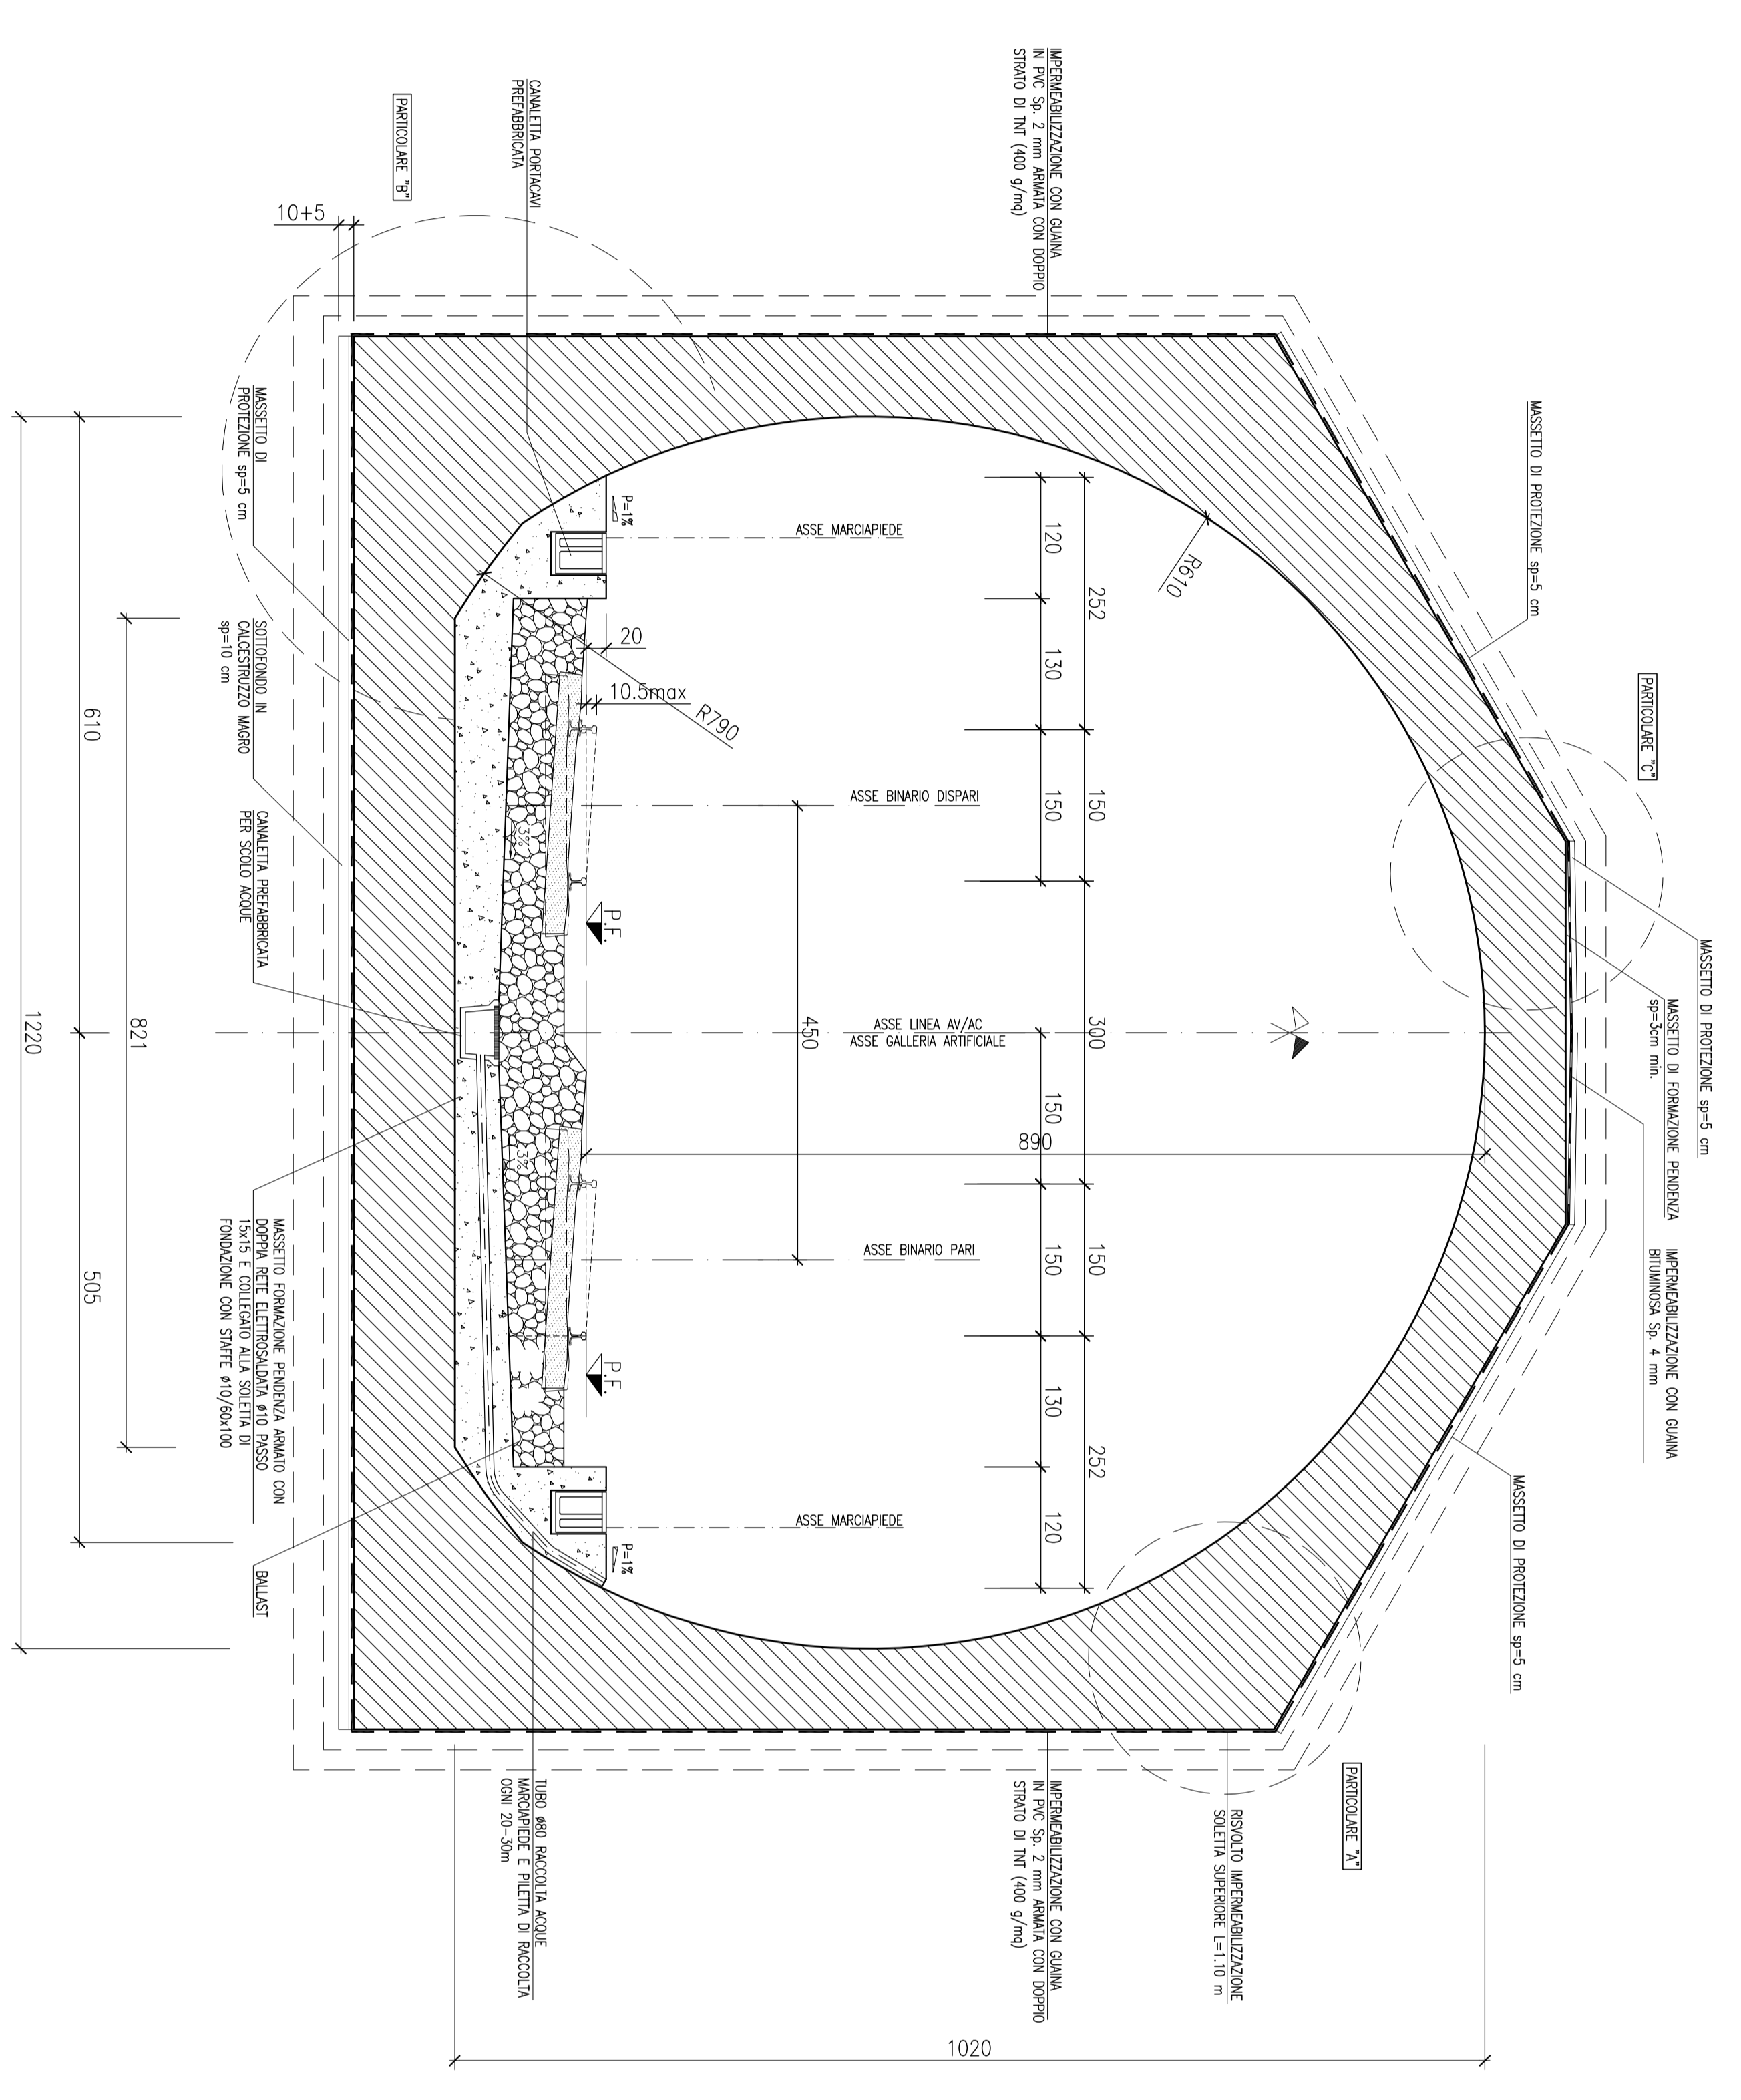

NOTE GENERALI

CARATTERISTICHE DEI MATERIALI

- CALESTRAZZO MAGRO PER SOTTORINNO
 - CONGLOMERATO CEMENTIZIO TIPO 1
 - TIPO DI CEMENTO CEM I-V
 - CLASSE DI RESISTENZA Rm ≥ 15 MPa
- CALESTRAZZO PER GETTO IN OPERA - GALLERIA ARTIFICIALE E MASETTO PENDENZA
 - CONGLOMERATO CEMENTIZIO TIPO C2
 - TIPO DI CEMENTO CEM I-V
 - CLASSE DI RESISTENZA Rm ≥ 37 MPa
 - CLASSE DI CONSISTENZA S4/MP
 - CLASSE S4 si addotterà nel caso in cui il getto venga effettuato con pompa
 - CLASSE DI ESPOSIZIONE XC2 - (il calcestruzzo non è esposto ad attacco significativo dovuto a cedi di gelo e disgelo)
- RAPPORTO A/C MAX 0,50
- COPRIFERRO 40 mm
- CALESTRAZZO PER GETTO IN OPERA - MASETTI DI PROTEZIONE
 - CONGLOMERATO CEMENTIZIO TIPO C4
 - TIPO DI CEMENTO CEM III-IV
 - CLASSE DI RESISTENZA Rm ≥ 25 MPa
 - CLASSE DI CONSISTENZA S3/S4
 - CLASSE S4 si addotterà nel caso in cui il getto venga effettuato con pompa
 - CLASSE DI ESPOSIZIONE XC2 - (il calcestruzzo non è esposto ad attacco significativo dovuto a cedi di gelo e disgelo)
- RAPPORTO A/C MAX 0,55
- ACCINO D'ARMATURA
 - : Fe B 44 K SALDABILE PER DIAMETRI φ ≤ 26
 - : Fe B 38 K SALDABILE PER DIAMETRI φ ≥ 28
 - : fy/fyk ≤ 1,35 ; (fy/fyk) MEDIO ≥ 1,13 COME DA D.M. GEN. 96
 - : fy = SINGOLO VALORE DI RIFERIMENTO
 - : fyk = VALORE NOMINALE DI RIFERIMENTO
 - : ft = SINGOLO VALORE DI TENSIONE ROTTURA

COMMITTENTE
RFI
 RIFORMA FERROVIA ITALIANA
 GRUPPO IRI

ALTA SORVEGLIANZA
Capav due

GENERAL CONTRACTOR
ITALFERRA
 INFRASTRUTTURE FERROVIARIE STRATEGICHE DEFINITE DALLA LEGGE OBBIETTIVO N. 443/01

LINEA A.V./A.C. TORINO - VENEZIA TRATTA MILANO - VERONA
 Lotto funzionale Brescia-Verona
 PROGETTO DEFINITIVO

LINEA A.C. MILANO-VERONA
 GALLERIE ARTIFICIALI
 TIPOLOGICO GALLERIA ARTIFICIALE POLICENTRICA

ALTA SORVEGLIANZA

COMMESSA LOTTO FASE ENTE PRODOC OPERAZIONE PROCD REV. SCALA
 IN05 00 B E2 WB 6A00000 006 1 1:50

PROIEZIONE GENERALE CONTRACTOR

Rev.	Data	Descrizione	Modulo	Verificato	Approvato	Data	Completato
0	31/07/14	BASELINE PER CDS	ANILLO	31/07/14	31/07/14		
1	10/07/14	REVISIONE PER CDS	ANILLO	10/07/14	10/07/14		
2							
3							

Supporto S.p.A. COMM. 0287121
 Data: 01/07/14 Loc.: IN50500Z2M60A0000007
 Capav due
 Capav due
 Project Director
 (Firma)

Scala di foglio: 1
 CIP: 1819100000008