



VISTA LATERALE

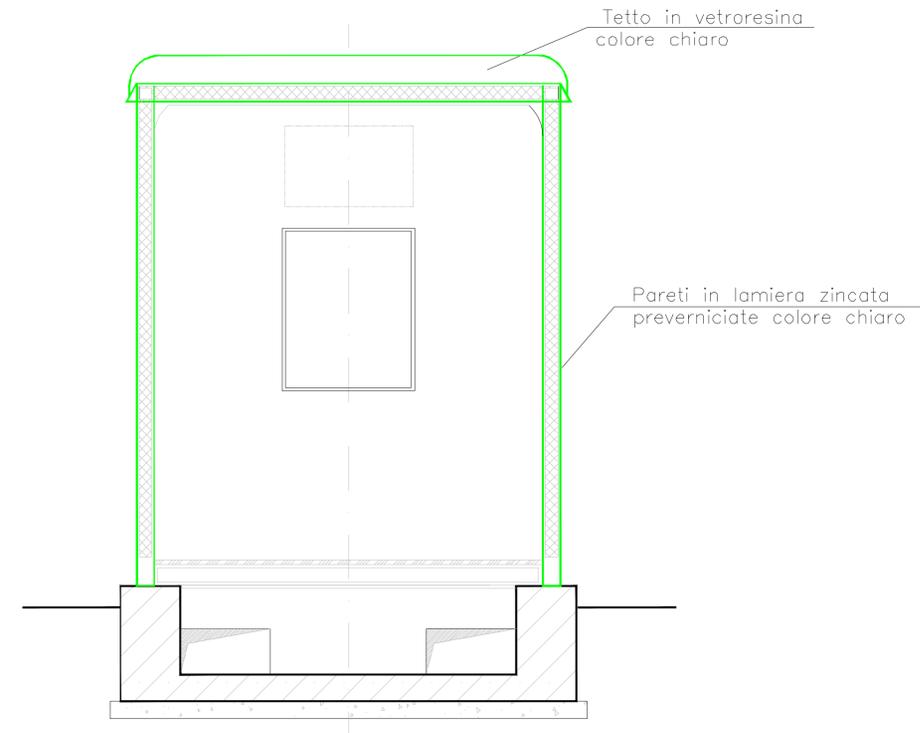


SEZIONE W-W



PIANTA

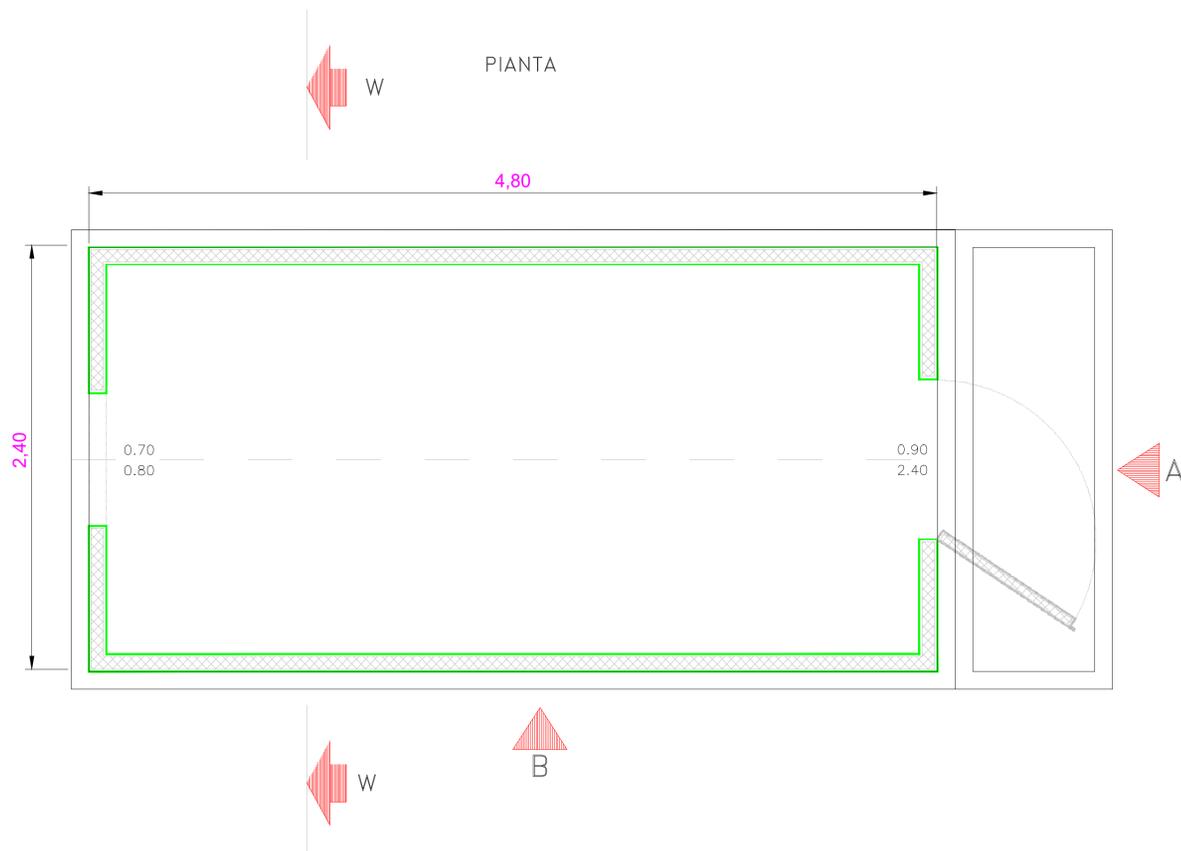

VISTA FRONTALE

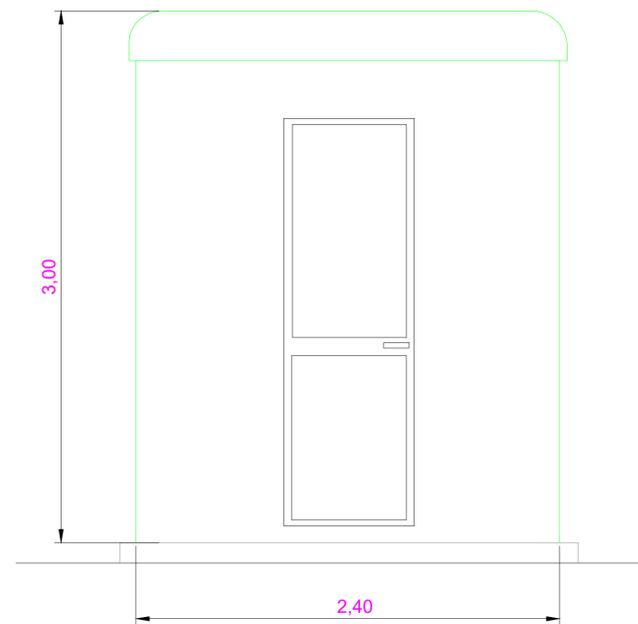

<p>Regione Sicilia</p>																
<p>Comune di Calatafimi Segesta</p>	<p>Provincia di Trapani</p>	<p>Comune di Gibellina</p>														
<p>Progetto di un impianto agrivoltaico avanzato denominato "Làgani", una potenza complessiva pari a 70,365 MWp integrato con un sistema di accumulo della potenza di 10 MW, da realizzarsi nei Comuni di Calatafimi Segesta (TP) e Gibellina (TP)</p>																
<p><b>PROGETTO DEFINITIVO</b> DELL'IMPIANTO DELLE OPERE CONNESSE E DELLE INFRASTRUTTURE INDISPENSABILI</p>																
<p>CODICE ELABORATO <b>GOSO_CLT_041_T_00</b></p>	<p>TITOLO ELABORATO <b>CHIOSCO IN STAZIONE RTN - PIANTE E PROSPETTI</b></p>															
<p>Proponente: <b>GO-SOLE</b> GO-SOLE S.r.l. Piazza del Grano 3 39100 Bolzano (BZ) go-sole@legaimail.it CF/P.IVA 03225430218</p>	<p>Progettazione </p>	<p>Progettista Dr. Geol. Michele Ognibene</p>														
	<p></p>	<p></p>														
<p>REVISIONI</p> <table border="1"> <thead> <tr> <th>N.</th> <th>Data</th> <th>Descrizione revisione</th> <th>Redatto</th> <th>Controllato</th> <th>Approvato</th> </tr> </thead> <tbody> <tr> <td>00</td> <td>10.07.2024</td> <td>DEFINITIVO PER CONSEGNA VIA/AU</td> <td>R. CAVALLO</td> <td>D. CAVALLO</td> <td>A. DE BORTOLI</td> </tr> </tbody> </table>	N.	Data	Descrizione revisione	Redatto	Controllato	Approvato	00	10.07.2024	DEFINITIVO PER CONSEGNA VIA/AU	R. CAVALLO	D. CAVALLO	A. DE BORTOLI				
N.	Data	Descrizione revisione	Redatto	Controllato	Approvato											
00	10.07.2024	DEFINITIVO PER CONSEGNA VIA/AU	R. CAVALLO	D. CAVALLO	A. DE BORTOLI											