


STALLO IN STAZIONE RTN 220 kV

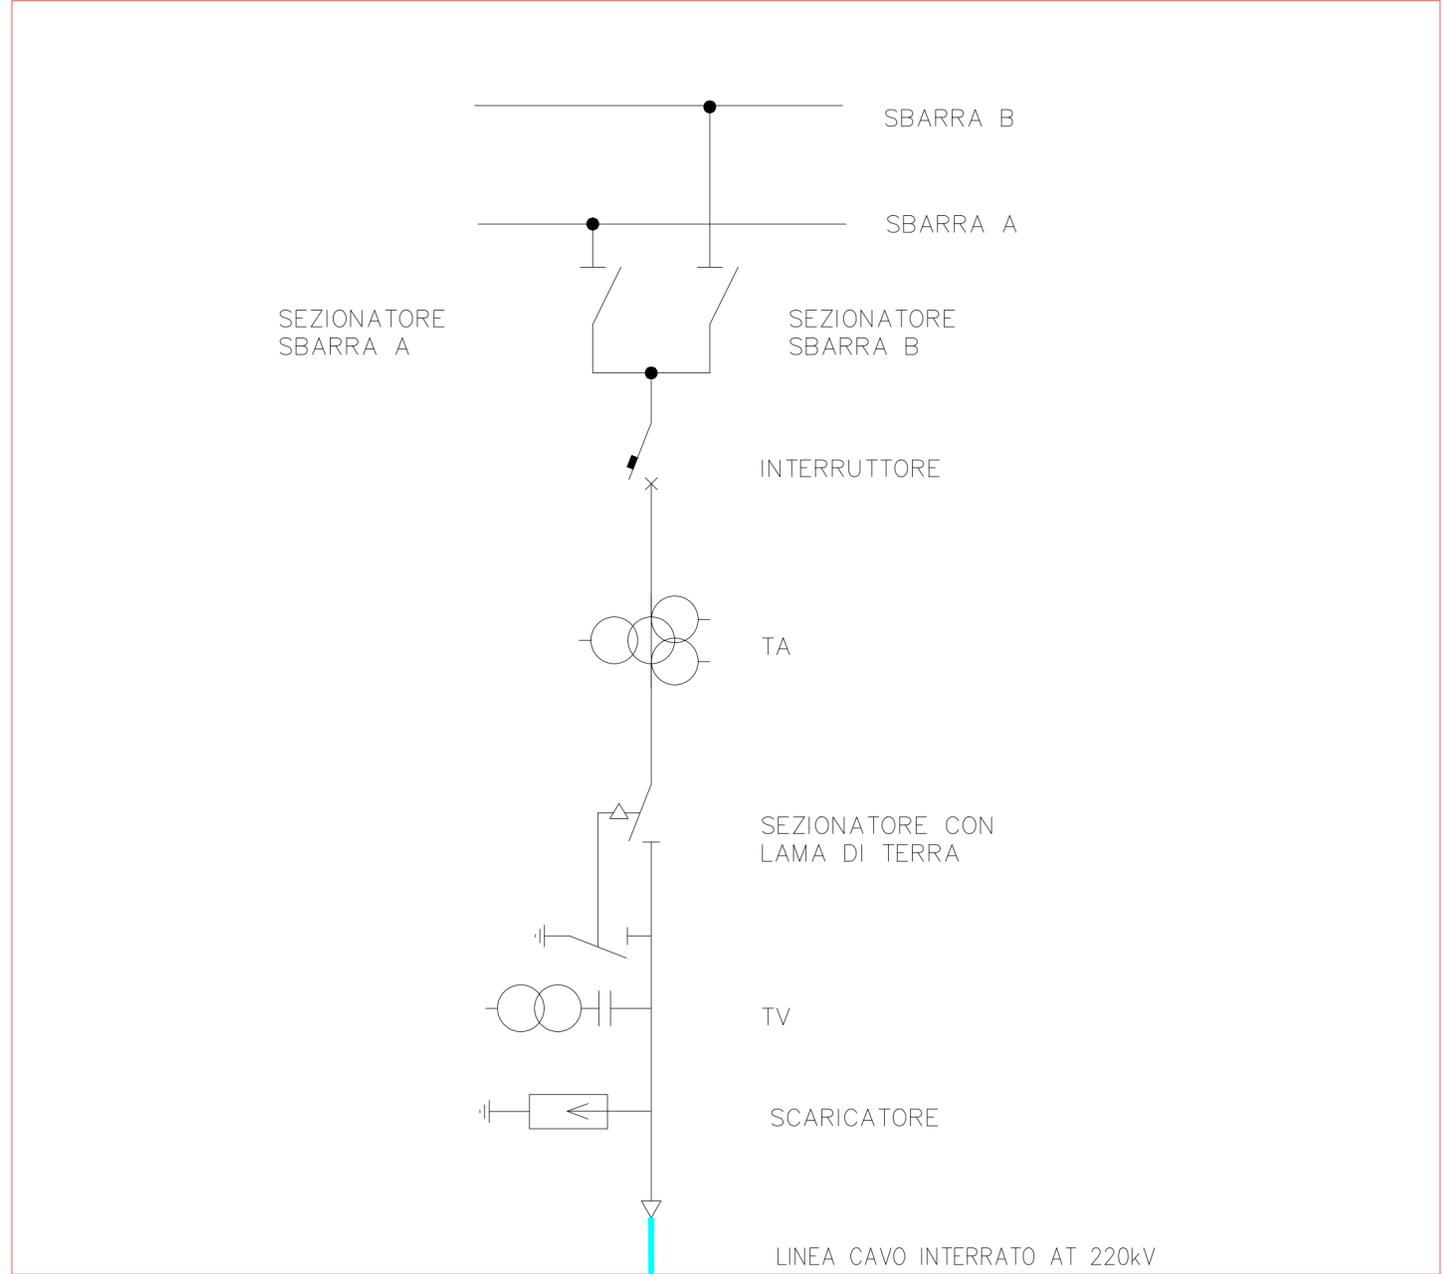

 Regione Sicilia	 Comune di Calatafimi Segesta	 Provincia di Trapani	 Comune di Gibellina			
		Progetto di un impianto agrivoltaico avanzato denominato "Làgani", una potenza complessiva pari a 70,365 MWp integrato con un sistema di accumulo della potenza di 10 MW, da realizzarsi nei Comuni di Calatafimi Segesta (TP) e Gibellina (TP)				
PROGETTO DEFINITIVO DELL'IMPIANTO DELLE OPERE CONNESSE E DELLE INFRASTRUTTURE INDISPENSABILI						
CODICE ELABORATO GOSO_CLT_042_T_00	TITOLO ELABORATO SCHEMA ELETTRICO UNIFILARE STALLO PRODUTTORE IN STAZIONE RTN					
Proponente:  GO-SOLE S.r.L. Piazza del Grano 3 39100 Bolzano (BZ) go-sole@legalmail.it CF/P.IVA 03225430218	Progettazione 	Progettista Dr. Geol. Michele Ognibene				
			 Dott. Ing. Daniele CAVALLO n° 1220 Sezione: A Settore: Civile - Ambientale Indirizzo: Informazione			
REVISIONI	N.	Data	Descrizione revisione	Redatto	Controllato	Approvato
00	10.07.2024	DEFINITIVO PER CONSEGNA VIA/AU	R. CAVALLO	D. CAVALLO	A. DE BORTOLI	