SEZIONE	AREA DI SCAVO 822.02 mq.
PROGR. 98+940.000	AREA DI RIPORTO 454.66 mq.

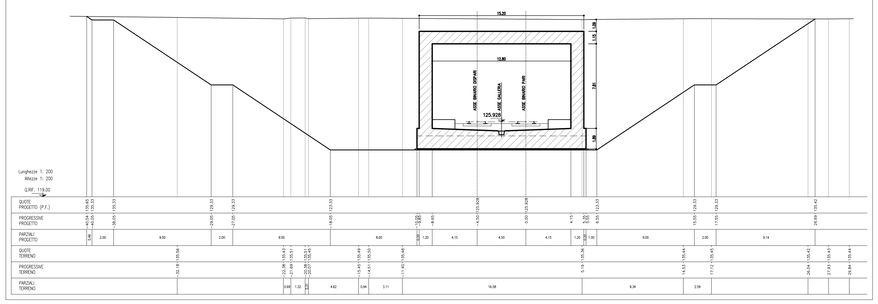

SEZIONE	AREA DI SCAVO 546.11 mq.
PROGR. 98+960.000	AREA DI RIPORTO 379.11 mq.

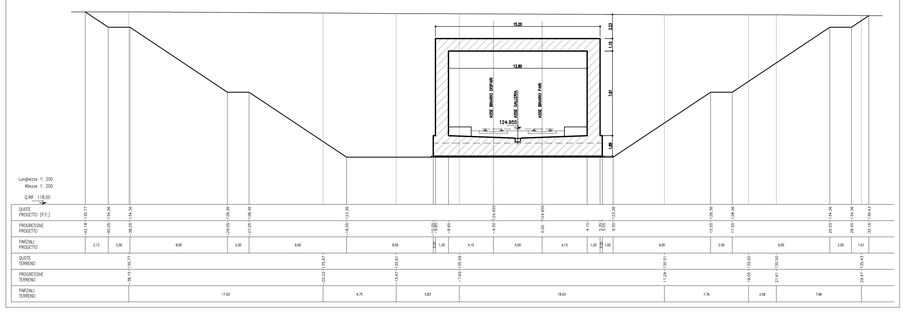

SEZIONE	AREA DI SCAVO 636.03 mq.
PROGR. 98+960.000	AREA DI RIPORTO 408.75 mq.

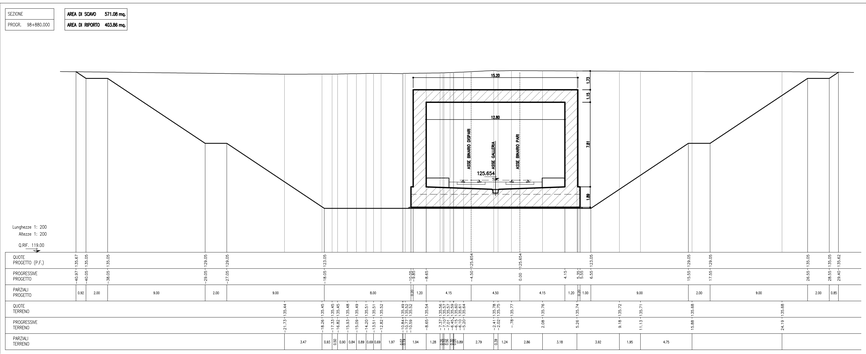

SEZIONE	AREA DI SCAVO 571.06 mq.
PROGR. 98+980.000	AREA DI RIPORTO 403.86 mq.

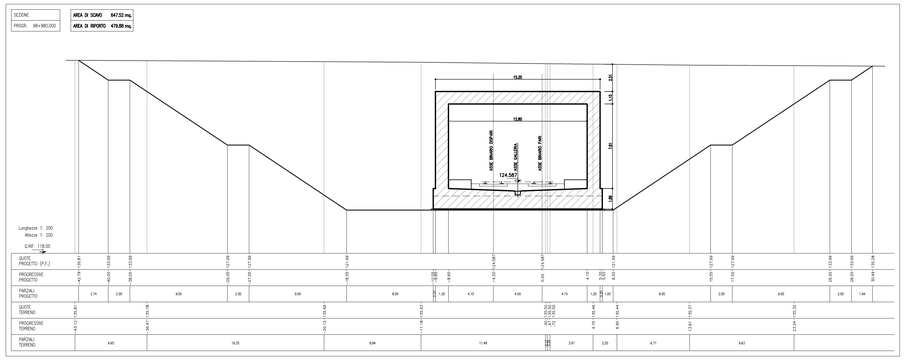

SEZIONE	AREA DI SCAVO 647.52 mq.
PROGR. 98+980.000	AREA DI RIPORTO 479.88 mq.

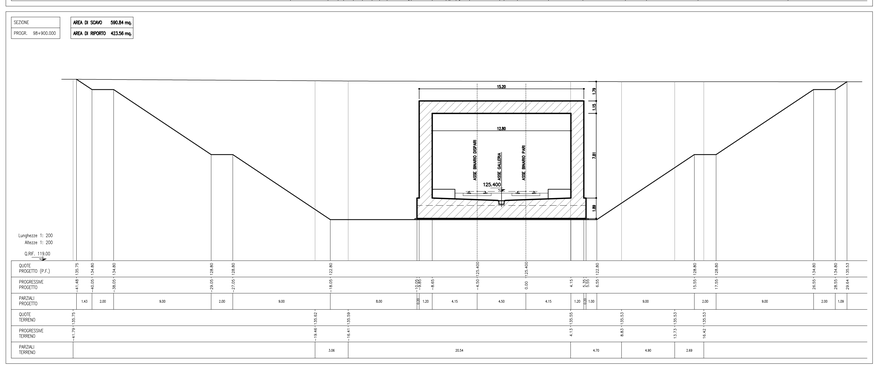

SEZIONE	AREA DI SCAVO 590.84 mq.
PROGR. 99+000.000	AREA DI RIPORTO 423.56 mq.

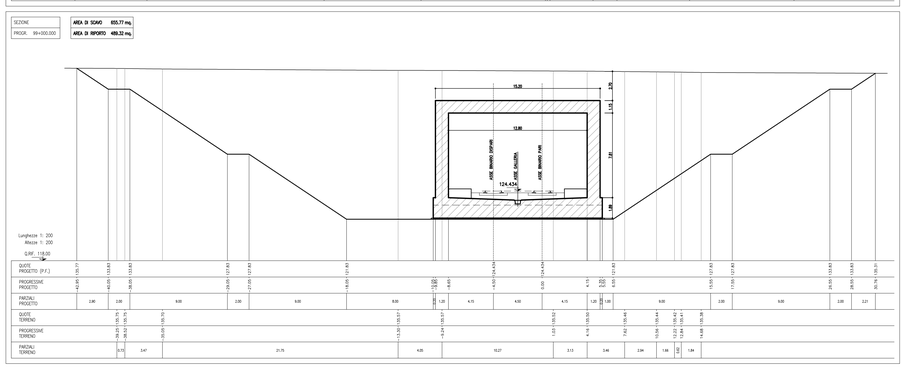

SEZIONE	AREA DI SCAVO 655.77 mq.
PROGR. 99+000.000	AREA DI RIPORTO 488.32 mq.

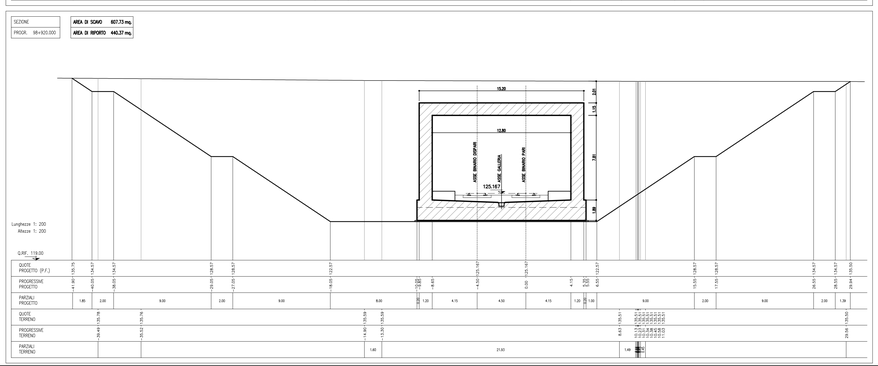

SEZIONE	AREA DI SCAVO 807.73 mq.
PROGR. 99+020.000	AREA DI RIPORTO 440.37 mq.

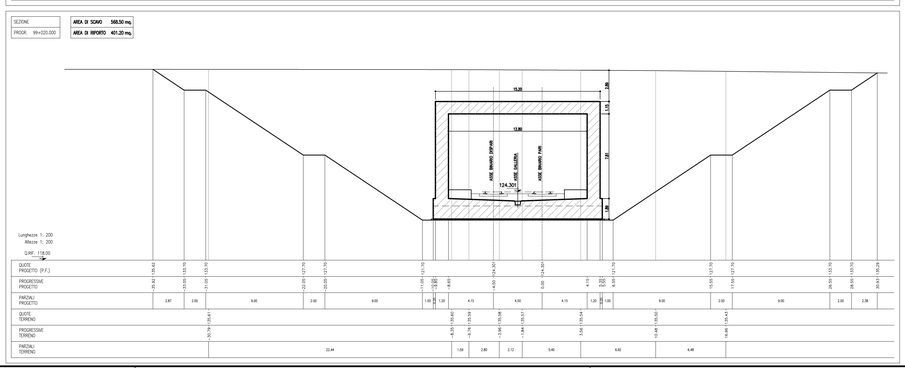

SEZIONE	AREA DI SCAVO 568.50 mq.
PROGR. 99+020.000	AREA DI RIPORTO 401.20 mq.

DESCRIZIONE	CODICE
CALCINATO I–Planimetria	IN0500DE2P7GA03000010
CALCINATO I–Profilo longitudinale	IN0500DE2P7GA03000011
CALCINATO I–Tipologico armatura scatolare doppio binario	IN0500DE2BZGA03000010
CALCINATO I_Paratie provvisorie	IN0500DE2PZGA03040040
CALCINATO I–Sezioni trasversali (TAV2/3)	IN0500DE2W9GA03000020
CALCINATO I–Sezioni trasversali (TAV3/3)	IN0500DE2W9GA03000030
CALCINATO I–Pianta P.F. vista dall'alto e sez. long.(TAV1/8)	IN0500DE2P9GA03000010
CALCINATO I–Pianta P.F. vista dall'alto e sez. long.(TAV2/8)	IN0500DE2P9GA03000020
CALCINATO I–Pianta P.F. vista dall'alto e sez. long.(TAV3/8)	IN0500DE2P9GA03000030
CALCINATO I–Pianta P.F. vista dall'alto e sez. long.(TAV4/8)	IN0500DE2P9GA03000040
CALCINATO I–Pianta P.F. vista dall'alto e sez. long.(TAV5/8)	IN0500DE2P9GA03000050
CALCINATO I–Pianta P.F. vista dall'alto e sez. long.(TAV6/8)	IN0500DE2P9GA03000060
CALCINATO I–Pianta P.F. vista dall'alto e sez. long.(TAV7/8)	IN0500DE2P9GA03000070
CALCINATO I–Pianta P.F. vista dall'alto e sez. long.(TAV8/8)	IN0500DE2P9GA03000080
CALCINATO I–Sezioni tipo – Carpenteria e particolari	IN0500DE2BZGA03000020
CALCINATO I–Opere provvisionali: prospetti (TAV1/3)	IN0500DE2PZGA03040010
CALCINATO I–Opere provvisionali: prospetti (TAV2/3)	IN0500DE2PZGA03040020
CALCINATO I–Opere provvisionali: prospetti (TAV3/3)	IN0500DE2PZGA03040030
CALCINATO I–Opere provvisionali: sezioni e particolari	IN0500DE2BZGA03040010
CALCINATO I–Pianta scavi (TAV1/2)	IN0500DE2P7GA03020010
CALCINATO I–Pianta scavi (TAV2/2)	IN0500DE2P7GA03020020
CALCINATO I–Impianto di sollevamento acque meteoriche:carpenterie	IN0500DE2BAGA03000010
CALCINATO I–Fasi costruttive (TAV1/3)	IN0500DE2P5GA03000010
CALCINATO I–Fasi costruttive (TAV2/3)	IN0500DE2P7GA03000020
CALCINATO I–Fasi costruttive (TAV3/3)	IN0500DE2P7GA03000030
CALCINATO I–Relazione Generale	IN0500DE2R0GA03000010
CALCINATO I–Relazione di calcolo galleria	IN0500DE2CLGA03000010
CALCINATO I–Relazione di calcolo opere provvisionali	IN0500DE2CLGA03000020
CALCINATO I–Relazione idraulica	IN0500DE2RIGA03000010
CALCINATO I–Relazione sul monitoraggio	IN0500DE2CLGA03000030

IL CODICE COMMESSA "A202"
E' STATO SOSTITUITO CON "IN05"

NOTE GENERALI

COMMITTENTE:

RFI RETE FERROVIARIA ITALIANA
GRUPPO FERROVIE DELLO STATO

ALTA SORVEGLIANZA:

ITALFERR
GRUPPO FERROVIE DELLO STATO ITALIANE

GENERAL CONTRACTOR:

Cepav due

INFRASTRUTTURE FERROVIARIE STRATEGICHE DEFINITE DALLA LEGGE OBIETTIVO N. 443/01

LINEA A.V. /A.C. TORINO - VENEZIA Tratta MILANO - VERONA
Lotto funzionale Brescia-Verona
PROGETTO DEFINITIVO

GALLERIE ARTIFICIALI

GALLERIA ARTIFICIALE CALCINATO 1 - 98+846.80 A PK.99+618.90

SEZIONI TRASVERSALI - Tav. 1 di 3

ORDINE DEGLI INGEGNERI PROVINCIA DI MILANO Settore A N° A929 DOTTORE INGEGNERE DINO BONAIUTI INGEGNERIA CIVILE E AMBIENTALE INGEGNERIA INDUSTRIALE INGEGNERIA DELL'INFORMAZIONE

IL PROGETTISTA INTEGRATORE
saipem spa
Direzione Progettazione
Centro Integrato per le Infrastrutture Civili Facility all'Ufficio degli Ingegneri dell'Ordine di Milano
Via Cagliero, 24 - 20125 Milano
ed civile e ambientale 02 85265000, ind. 02 85265001 dell'informazione
fax 02 32002000 - P.IVA e Fiscale 00 32202200
C.F. 00825790157

ALTA SORVEGLIANZA ITALFERR

Verificato	Data	Approvato	Data

COMMESSA	LOTTO	FASE	ENTE	TIPO DOC.	OPERA/DISCIPLINA	PROGR.	REV.	SCALA
IN05	00	D	E2	W9	GA0300	001	0	1:200

PROGETTAZIONE GENERAL CONTRACTOR — Autorizzato/Data

Rev.	Data	Descrizione	Redatto	Data	Verificato	Data	Approvato	Data
0	31/03/14	EMISSIONE PER CDS	BONAIUTI	31/03/14	DI DONATO	31/03/14	Vacca	31/03/14
1								
2								
3								

Consorzio Cepav due
Project Manager
Data: _____

Saipem S.p.a. COMM. 032121 — Data: 31/03/14 — Doc.N. 30810_04 _DWG

Progetto cofinanziato dalla Unione Europea

CUP: F81H91000000008

Scala di plot: 1: