


SCAVI 2° FASE

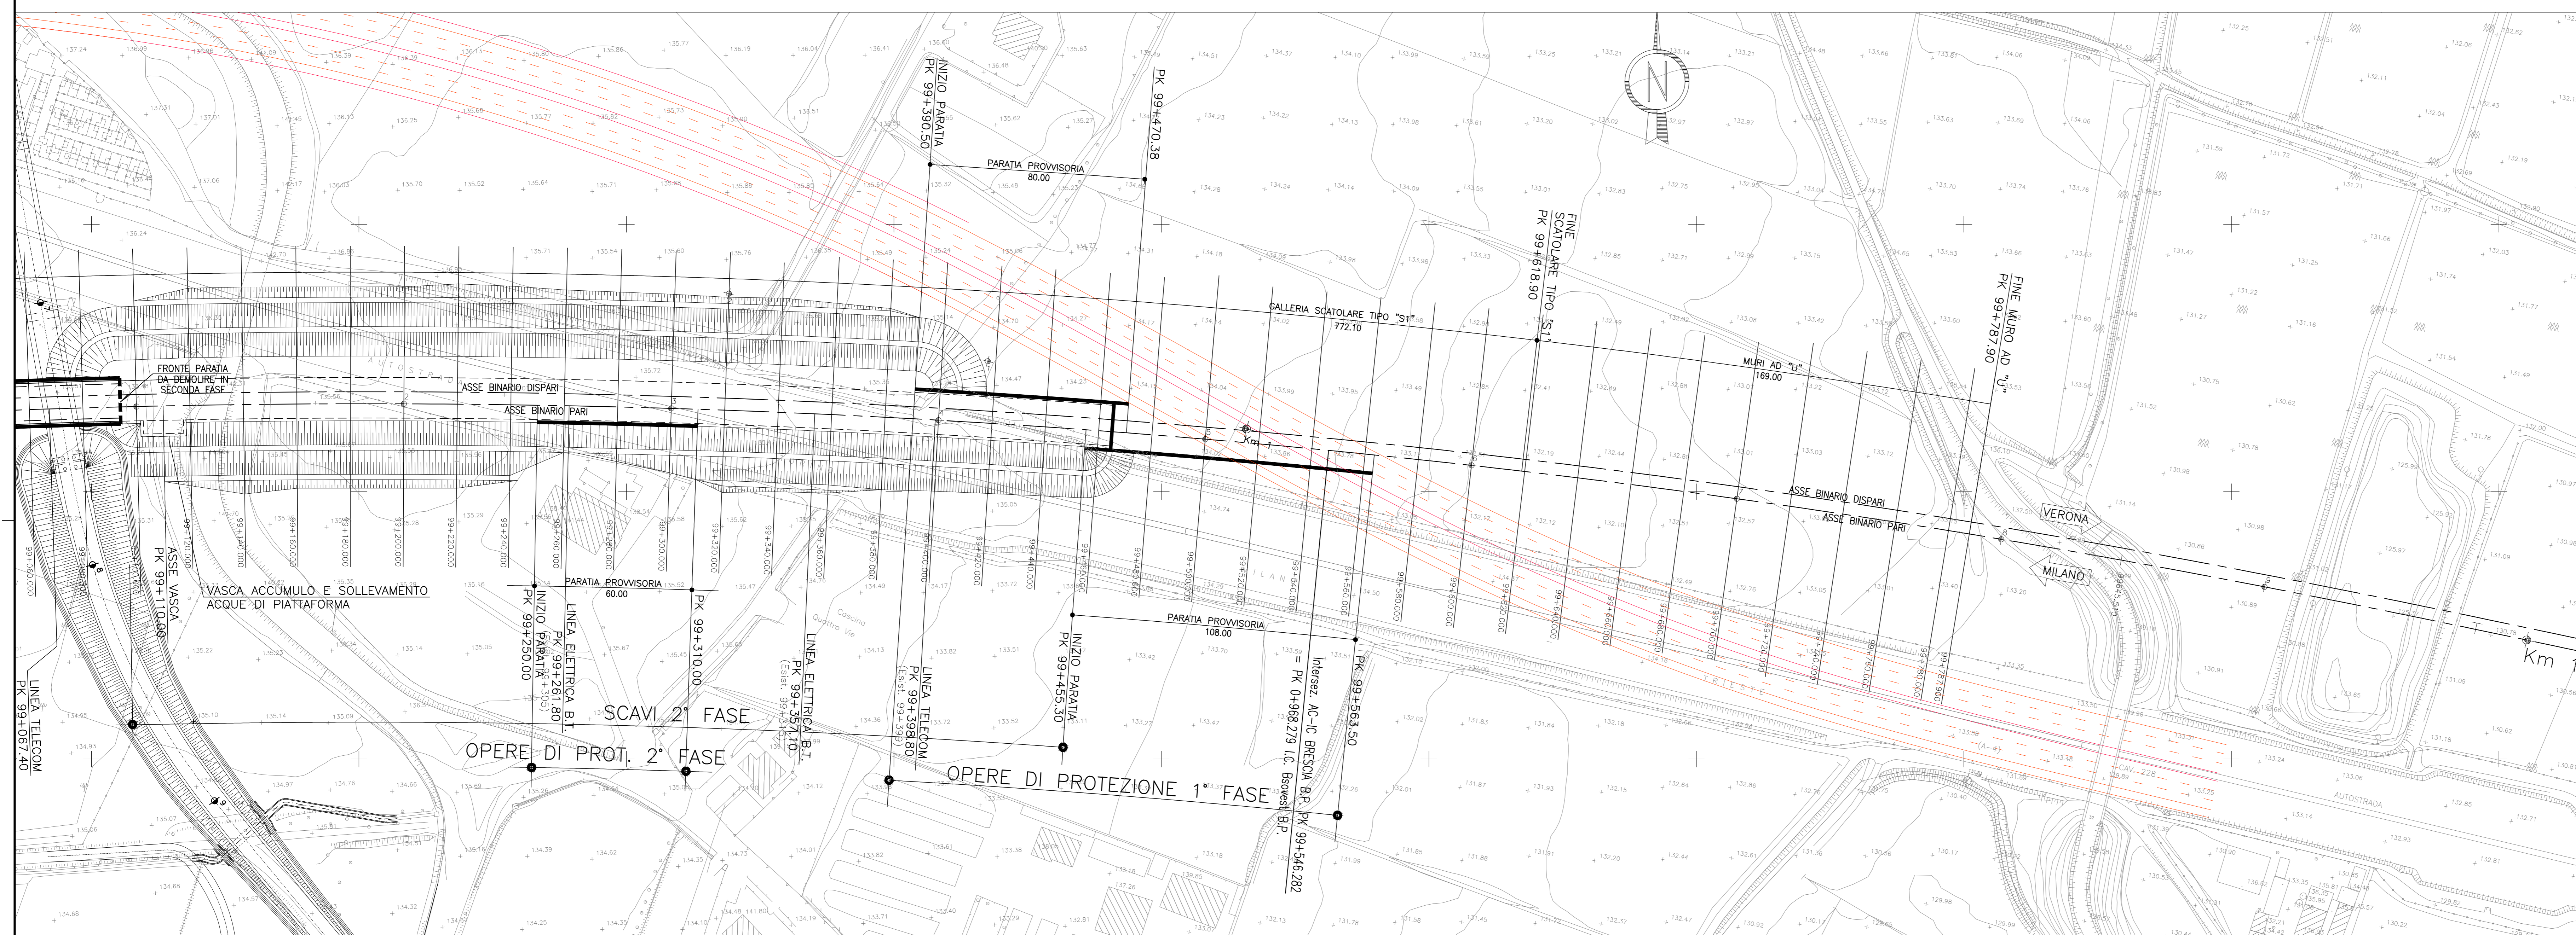

SCAVI 3° FASE



DESEGNI DI RIFERIMENTO

DESCRIZIONE	CODICE
CALCINATO I - Planimetria	A20200DE2P7CA03000010
CALCINATO I - Profilo longitudinale	A20200DE2P7CA03000010
CALCINATO I - Tipologico armatura scalolare doppio binario	A20200DE2BZCA03000010
CALCINATO I - Paratie provvisorie	A20200DE2PZCA03040040
CALCINATO I - Sezioni trasversali (TAV1/3)	A20200DE2W9CA03000010
CALCINATO I - Sezioni trasversali (TAV2/3)	A20200DE2W9CA03000020
CALCINATO I - Sezioni trasversali (TAV3/3)	A20200DE2W9CA03000030
CALCINATO I - Pianta P.F. vista dall'alto e sez. long. (TAV1/8)	A20200DE2P9CA03000010
CALCINATO I - Pianta P.F. vista dall'alto e sez. long. (TAV2/8)	A20200DE2P9CA03000020
CALCINATO I - Pianta P.F. vista dall'alto e sez. long. (TAV3/8)	A20200DE2P9CA03000030
CALCINATO I - Pianta P.F. vista dall'alto e sez. long. (TAV1/8)	A20200DE2P9CA03000040
CALCINATO I - Pianta P.F. vista dall'alto e sez. long. (TAV2/8)	A20200DE2P9CA03000050
CALCINATO I - Pianta P.F. vista dall'alto e sez. long. (TAV3/8)	A20200DE2P9CA03000060
CALCINATO I - Pianta P.F. vista dall'alto e sez. long. (TAV1/8)	A20200DE2P9CA03000070
CALCINATO I - Pianta P.F. vista dall'alto e sez. long. (TAV2/8)	A20200DE2P9CA03000080
CALCINATO I - Pianta P.F. vista dall'alto e sez. long. (TAV3/8)	A20200DE2P9CA03000090
CALCINATO I - Sezioni tipo - Carpenterie e particolari	A20200DE2BZCA03000020
CALCINATO I - Opere provvisorie: prospetti (TAV1/3)	A20200DE2PZCA03040010
CALCINATO I - Opere provvisorie: prospetti (TAV2/3)	A20200DE2PZCA03040020
CALCINATO I - Opere provvisorie: prospetti (TAV3/3)	A20200DE2PZCA03040030
CALCINATO I - Opere provvisorie: sezioni e particolari	A20200DE2BZCA03040010
CALCINATO I - Pianta scavi (TAV1/2)	A20200DE2P7CA03020010
CALCINATO I - Impianto di sollevamento acque meteoriche: carpenterie	A20200DE2BAGCA03000010
CALCINATO I - Fasi costruttive (TAV1/3)	A20200DE2P5CA03000010
CALCINATO I - Fasi costruttive (TAV2/3)	A20200DE2P7CA03000020
CALCINATO I - Fasi costruttive (TAV3/3)	A20200DE2P7CA03000030
CALCINATO I - Relazione Generale	A20200DE2ROGA03000010
CALCINATO I - Relazione di calcolo galleria	A20200DE2CLGA03000010
CALCINATO I - Relazione di calcolo opere provvisorie	A20200DE2CLGA03000020
CALCINATO I - Relazione idraulica	A20200DE2RGA03000010
CALCINATO I - Relazione sul monitoraggio	A20200DE2CLGA03000030

IL CODICE COMMESSA "A202" E' STATO SOSTITUITO CON "IN05"

NOTE GENERALI

CARATTERISTICHE DEI MATERIALI

COMMITTENTE:

ALTA SOVRIGLIANZA:

GENERAL CONTRACTOR:

**INFRASTRUTTURE FERROVIARIE STRATEGICHE DEFINITE DALLA LEGGE OBIETTIVO N. 443/01**  
**LINEA A.V. /A.C. TORINO - VENEZIA Tratta MILANO - VERONA**  
**Lotto funzionale Brescia-Verona**  
**PROGETTO DEFINITIVO**

GALLERIE ARTIFICIALI  
 GALLERIA ARTIFICIALE CALCINATO 1 -  
 PK.98+846.80 A PK.99+618.90  
 PIANTA SCAVI Tav. 2 di 2 (2° e 3° FASE)

ALTA SOVRIGLIANZA

COMMESSA	LOTTO	FASE	ENTE	TIPO DOC.	OPERAZIONE	PROGR.	REV.	SCALA
IN05	01	D	E2	P7	GA0302	002	0	1:1000

PROGETTAZIONE GENERALI CONTRACTOR								Autorizzato/Date	
Rev.	Data	Descrizione	Redatto	Data	Verificato	Data	Approvato	Data	Consejo
0	31/03/14	EMISSIONE PER CDS	ENRICHES	31/03/14	DI LORO	31/03/14	Cepav due	31/03/14	Cepav due
1									
2									
3									

Saipem S.p.a. COMM. 032121 Data: 31/03/14 Doc.N. 30838\_06\_DWG

Scalo di sito: 1