



**FASE 1**  
**Stralcio Planimetrico - Scala 1:5000**

- FASE 1 :**
- 1) REALIZZAZIONE PRIMO TRATTO GALLERIA CALCINATO 1
  - 2) REALIZZAZIONE NUOVO CAVALCAFERROVIA (Vedi Tavole specifiche)

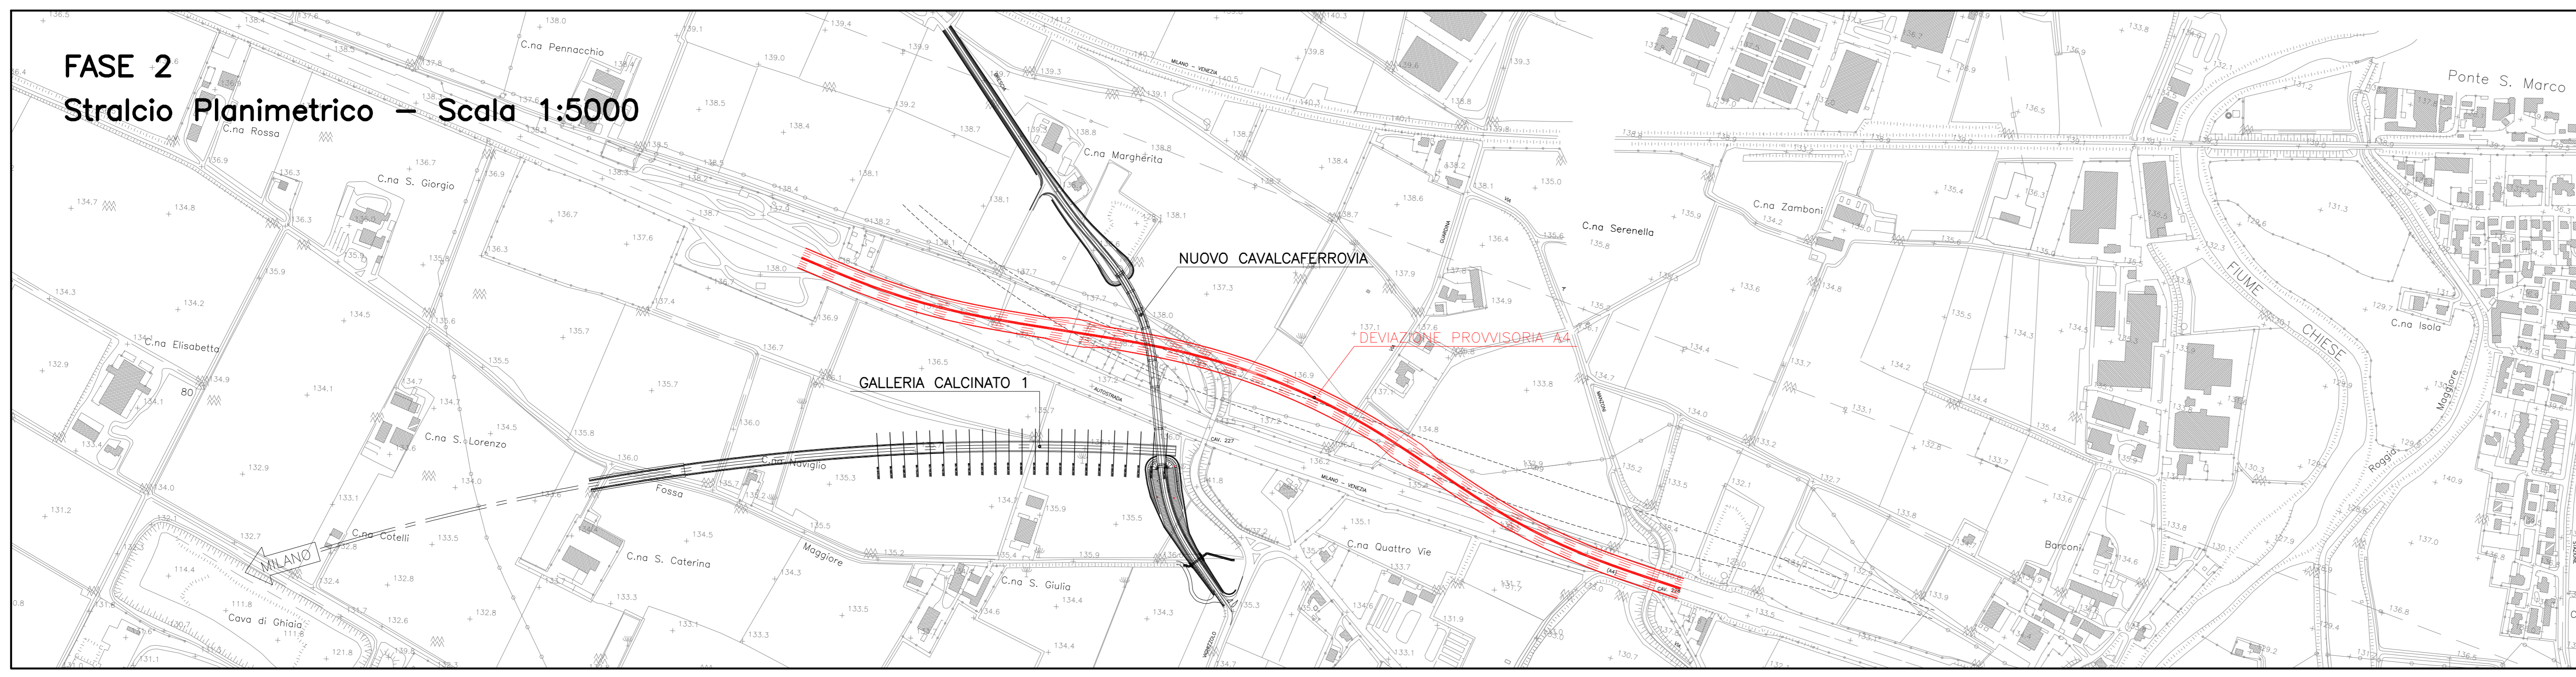


**FASE 2**  
**Stralcio Planimetrico - Scala 1:5000**

- FASE 2 :**
- 1) REALIZZAZIONE DEVIAZIONE PROVVISORIA DELL' AUTOSTRADA A4 (Vedi Tav. XXXXXXXXX)

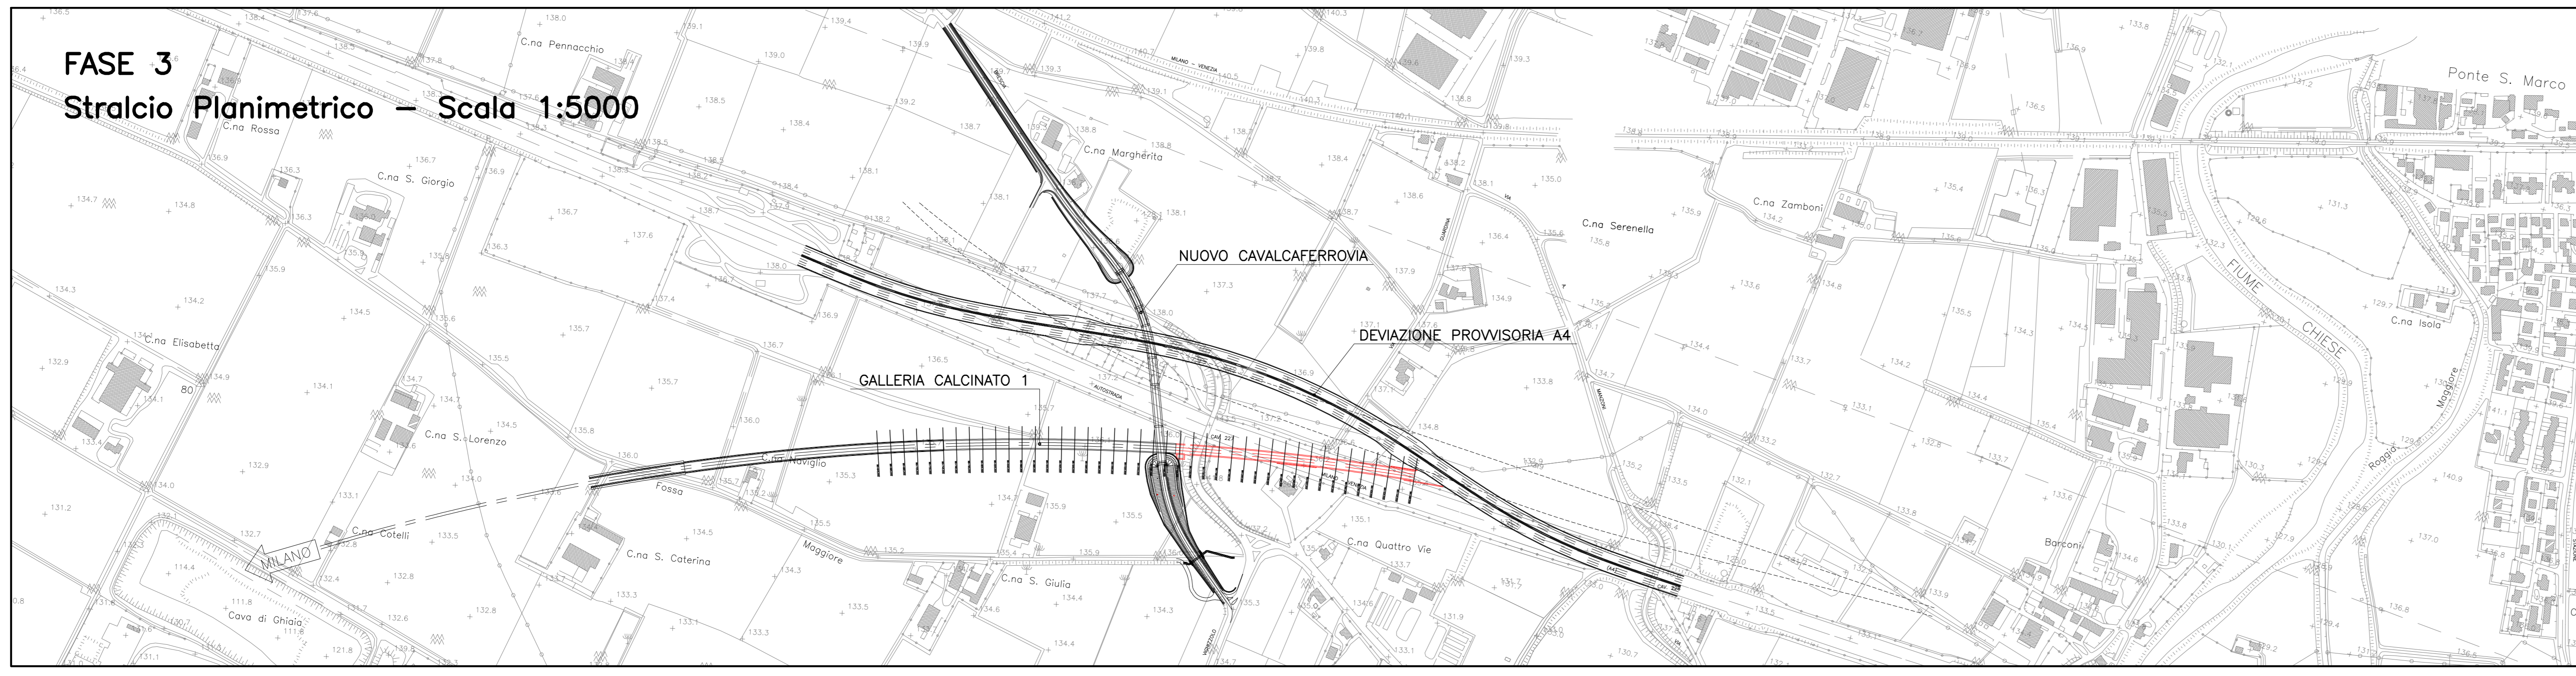

**FASE 3**  
**Stralcio Planimetrico - Scala 1:5000**

- FASE 3 :**
- 1) REALIZZAZIONE SECONDO TRATTO GALLERIA CALCINATO 1 (Tratto compreso tra il nuovo cavalcaviaferrovia e la deviazione provvisoria dell' autostrada A4)

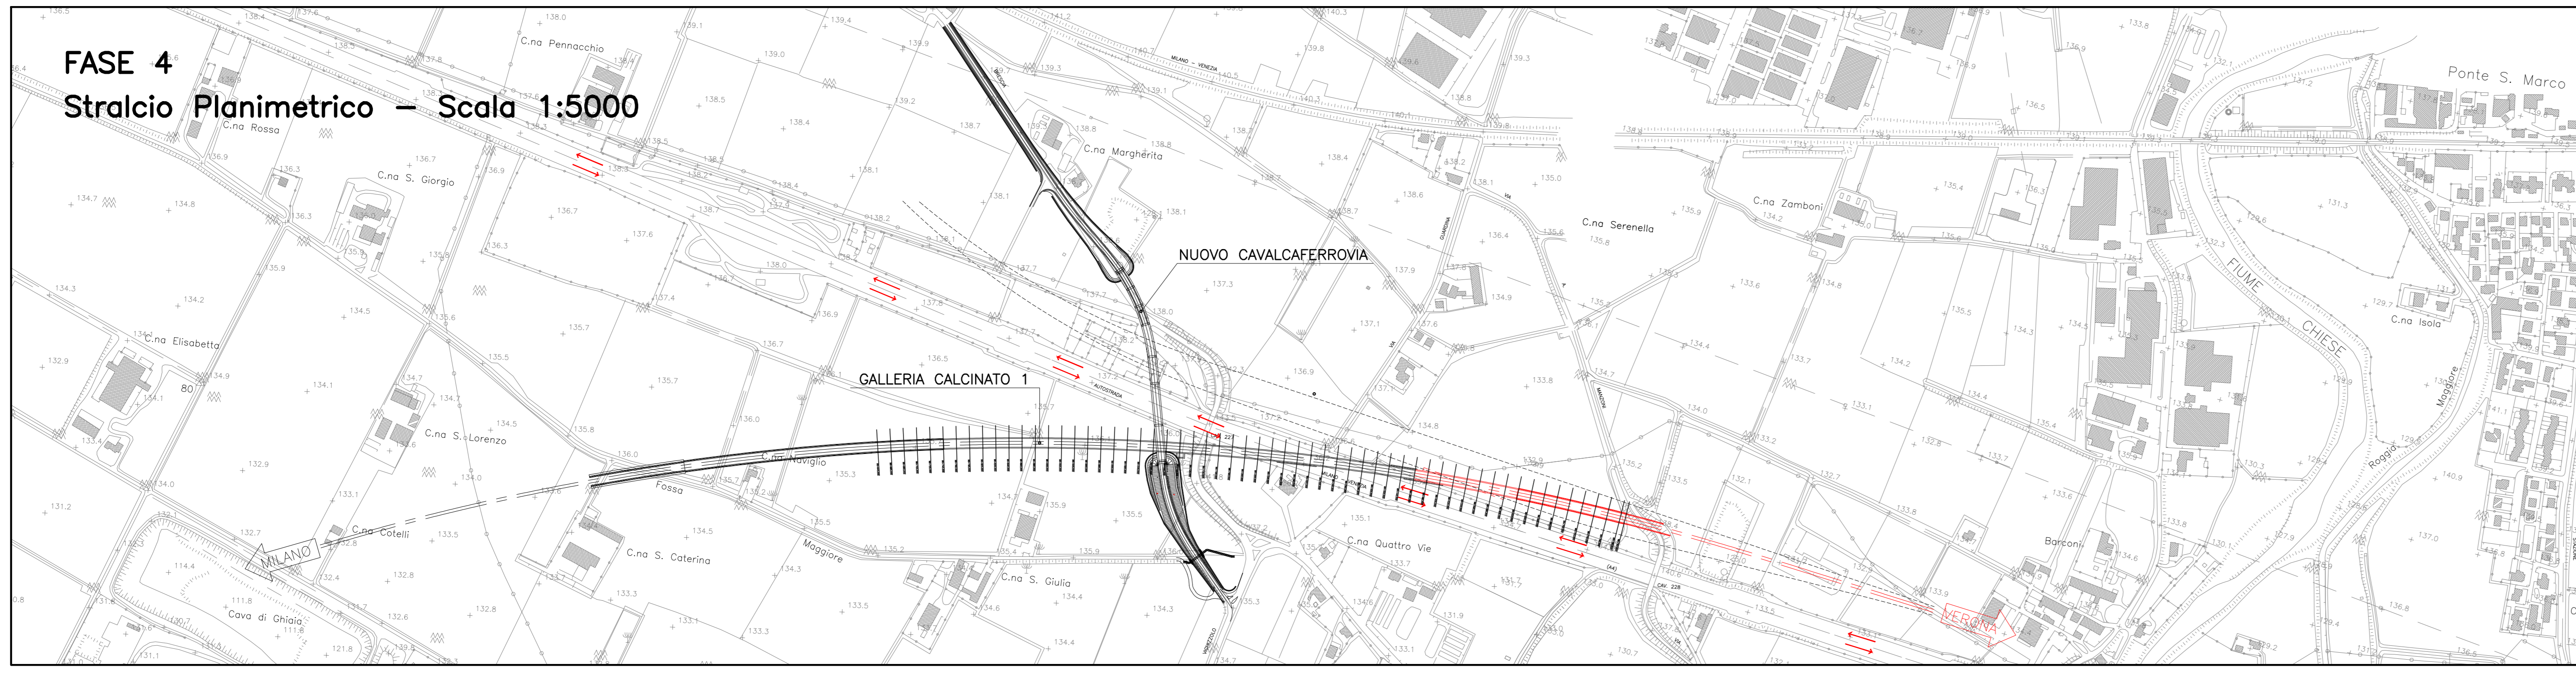

**FASE 4**  
**Stralcio Planimetrico - Scala 1:5000**

- FASE 4 :**
- 1) RIPRISTINO DELLA VIABILITA' AUTOSTRADALE SULLA SEDE ORIGINARIA
  - 2) COMPLETAMENTO DELLA GALLERIA CALCINATO 1

- LEGENDA :**
- TRATTI IN ESECUZIONE
  - TRATTI REALIZZATI NELLE FASI PRECEDENTI

**DESGNI DI RIFERIMENTO**

DESCRIZIONE	CODICE
CALCINATO -Pianimetria	A202000E2P7GA03000010
CALCINATO -Profilo longitudinale	A202000E2P7GA03000011
CALCINATO -Tipologia armatura scalatore doppio binario	A202000E2BZGA03000010
CALCINATO -L.Parte provvisoria	A202000E2P7GA03040040
CALCINATO -Sezioni trasversali (TAV1/3)	A202000E2W9GA03000010
CALCINATO -Sezioni trasversali (TAV2/3)	A202000E2W9GA03000020
CALCINATO -Sezioni trasversali (TAV3/3)	A202000E2W9GA03000030
CALCINATO -Pianta P.F. vista dall'alto e sez. long.(TAV1/8)	A202000E2P9GA03000010
CALCINATO -Pianta P.F. vista dall'alto e sez. long.(TAV2/8)	A202000E2P9GA03000020
CALCINATO -Pianta P.F. vista dall'alto e sez. long.(TAV3/8)	A202000E2P9GA03000030
CALCINATO -Pianta P.F. vista dall'alto e sez. long.(TAV4/8)	A202000E2P9GA03000040
CALCINATO -Pianta P.F. vista dall'alto e sez. long.(TAV5/8)	A202000E2P9GA03000050
CALCINATO -Pianta P.F. vista dall'alto e sez. long.(TAV6/8)	A202000E2P9GA03000060
CALCINATO -Pianta P.F. vista dall'alto e sez. long.(TAV7/8)	A202000E2P9GA03000070
CALCINATO -Pianta P.F. vista dall'alto e sez. long.(TAV8/8)	A202000E2P9GA03000080
CALCINATO -Sezioni tipo - Carpenteria e particolari	A202000E2BZGA03000020
CALCINATO -Opere provvisoria: prospetti (TAV1/3)	A202000E2P7GA03040010
CALCINATO -Opere provvisoria: prospetti (TAV2/3)	A202000E2P7GA03040020
CALCINATO -Opere provvisoria: prospetti (TAV3/3)	A202000E2P7GA03040030
CALCINATO -Opere provvisoria: sezioni e particolari	A202000E2BZGA03040010
CALCINATO -Pianta scavi (TAV1/2)	A202000E2P7GA03020010
CALCINATO -Pianta scavi (TAV2/2)	A202000E2P7GA03020020
CALCINATO -Impianto di sollevamento acque meteoriche:carpenterie	A202000E2B8GA03000010
CALCINATO -Fasi costruttive (TAV2/3)	A202000E2P7GA03000020
CALCINATO -Fasi costruttive (TAV3/3)	A202000E2P7GA03000030
CALCINATO -Relazione Generale	A202000E2R0GA03000010
CALCINATO -Relazione di calcolo galleria	A202000E2C6GA03000010
CALCINATO -Relazione di calcolo opere provvisoria	A202000E2C6GA03000020
CALCINATO -Relazione idraulica	A202000E2P7GA03000010
CALCINATO -Relazione sul monitoraggio	A202000E2C6GA03000030
IL CODICE COMMESSA "A202" E' STATO SOSTITUITO CON "N05"	

**NOTE GENERALI**

Area di progetto e opere di infrastruttura ferroviaria e stradale in attuazione del Piano Nazionale Infrastrutturale (PNIS) e del Piano Nazionale di Sviluppo Infrastrutturale (PNSI).

Il presente progetto è parte integrante del Progetto Definitivo della Linea A.V. /A.C. TORINO - VENEZIA Tratta MILANO - VERONA Lotto funzionale Brescia-Verona.

Il presente progetto è parte integrante del Progetto Definitivo della Linea A.V. /A.C. TORINO - VENEZIA Tratta MILANO - VERONA Progetto Definitivo.

GALLERIE ARTIFICIALI  
GALLERIA ARTIFICIALE CALCINATO 1 -  
PK.98+846.80 A PK.99+618.90  
FASI COSTRUTTIVE - Tav. 1 di 3

COMMITTENTE: **RFI** RETE FERROVIARIA ITALIANA GRUPPO FERROVIE DELLO STATO

ALTA SOVRIGLIANZA: **ITALFERR** GRUPPO FERROVIE DELLO STATO ITALIANE

GENERAL CONTRACTOR: **Cepav due**

INFRASTRUTTURE FERROVIARIE STRATEGICHE DEFINITE DALLA LEGGE OBIETTIVO N. 443/01  
LINEA A.V. /A.C. TORINO - VENEZIA Tratta MILANO - VERONA  
Lotto funzionale Brescia-Verona  
PROGETTO DEFINITIVO

ALTA SOVRIGLIANZA: **ITALFERR**

COMMESSA	LOTTO	FASE	ENTE	TIPO DOC.	OPERA/DESCRIZIONE	PROGR.	REV.	SCALA
IN05	00	D	E2	P5	GA0300	001	0	1:5000

PROGETTAZIONE GENERAL CONTRACTOR

Rev.	Data	Descrizione	Redatto	Data	Verificato	Data	Approvato	Data	Autorizzato/Data
0	31/03/14	EMISSIONE PER CDS	...	31/03/14	...	31/03/14	...	31/03/14	Cepav due
1									
2									
3									

Isapem S.p.a. COMM. 032121 Data: 31/03/14 [box: 30843\_05\_DWG]

Scalo di plot: 1: