SEZIONE	AREA DI SCAVO 277.73 mq.
PROGR. 99+620.000	AREA DI RIPORTO 150.78 mq.

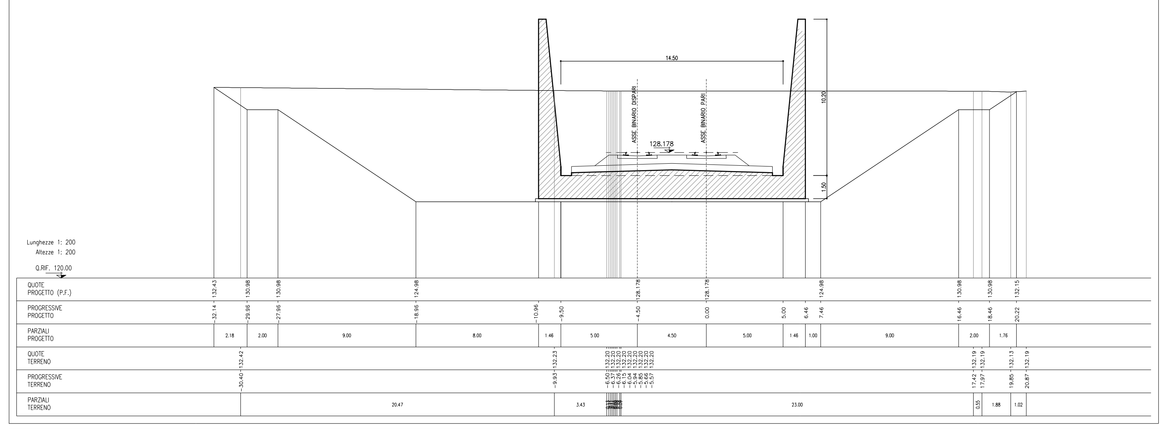

SEZIONE	AREA DI SCAVO 233.22 mq.
PROGR. 99+720.000	AREA DI RIPORTO 123.59 mq.

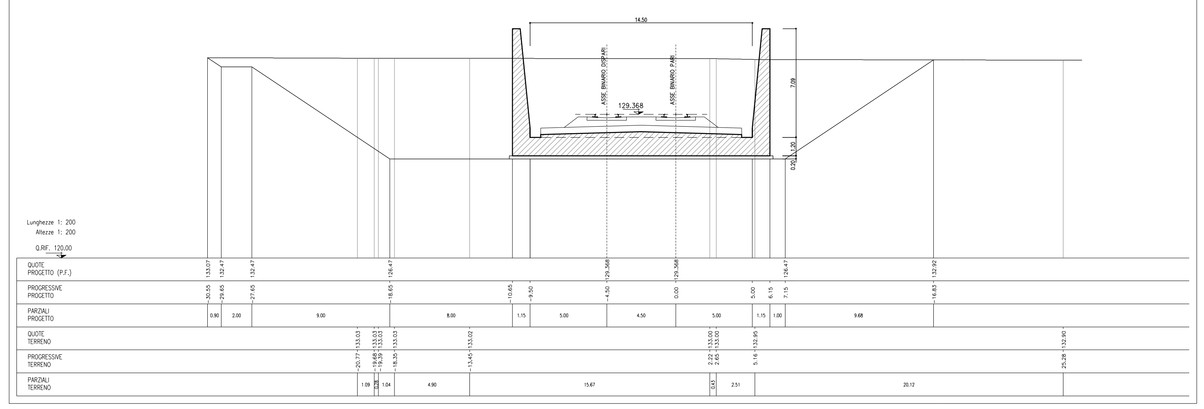

SEZIONE	AREA DI SCAVO 266.52 mq.
PROGR. 99+640.000	AREA DI RIPORTO 142.91 mq.

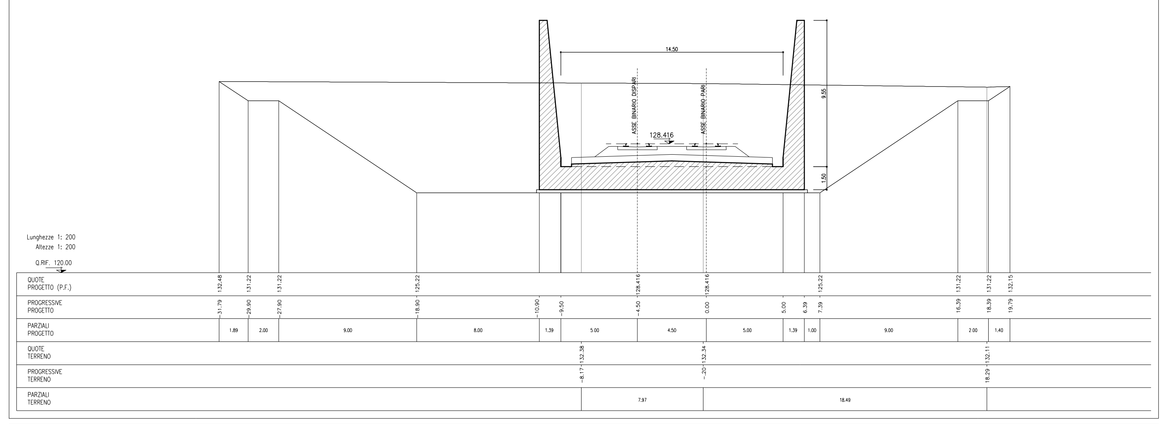

SEZIONE	AREA DI SCAVO 214.84 mq.
PROGR. 99+740.000	AREA DI RIPORTO 112.10 mq.

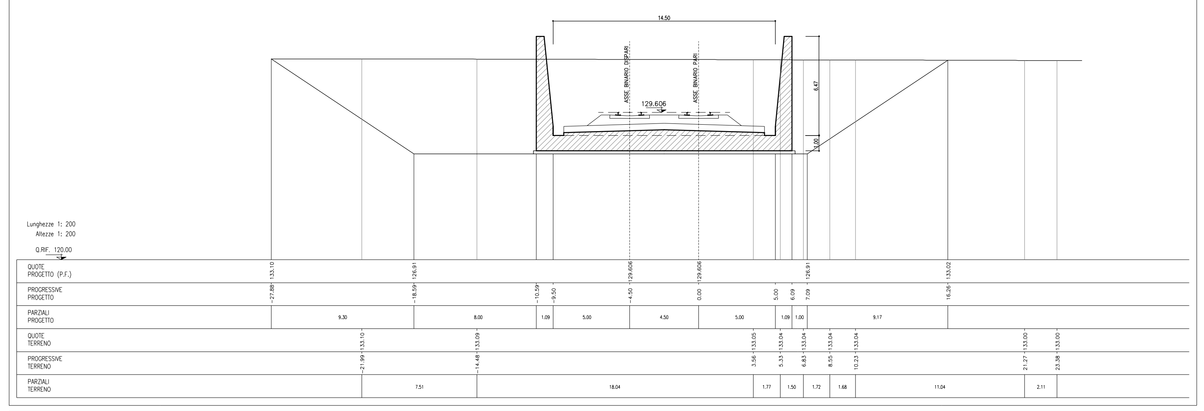

SEZIONE	AREA DI SCAVO 263.56 mq.
PROGR. 99+660.000	AREA DI RIPORTO 139.58 mq.

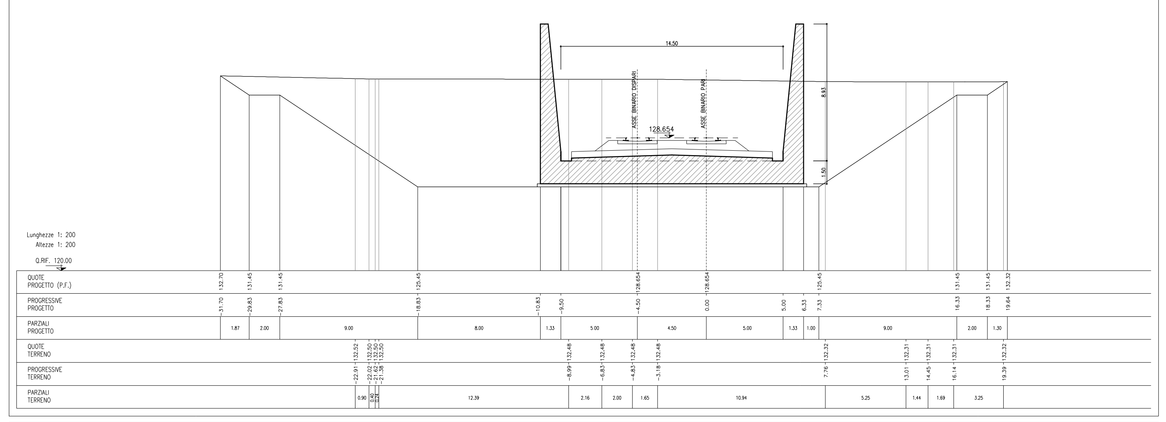

SEZIONE	AREA DI SCAVO 216.25 mq.
PROGR. 99+760.000	AREA DI RIPORTO 113.39 mq.

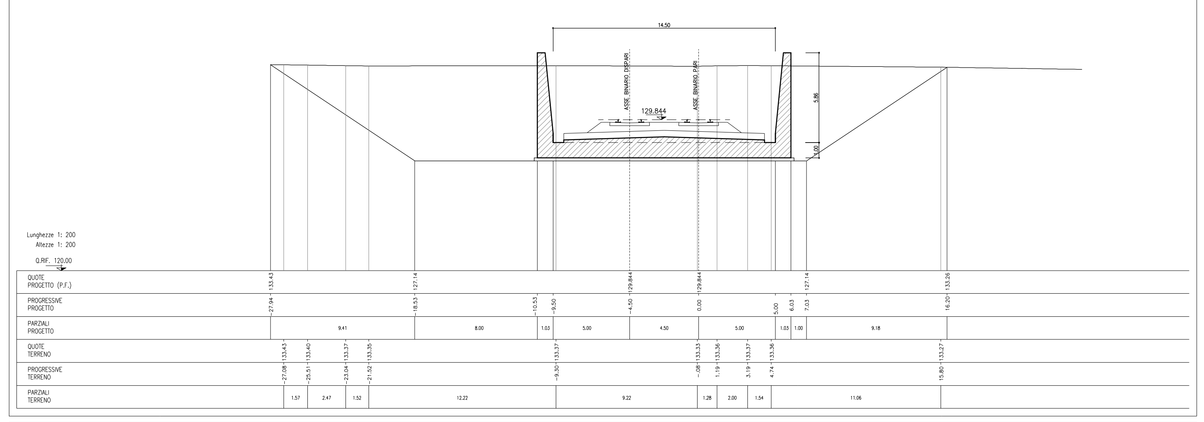

SEZIONE	AREA DI SCAVO 248.21 mq.
PROGR. 99+680.000	AREA DI RIPORTO 132.38 mq.

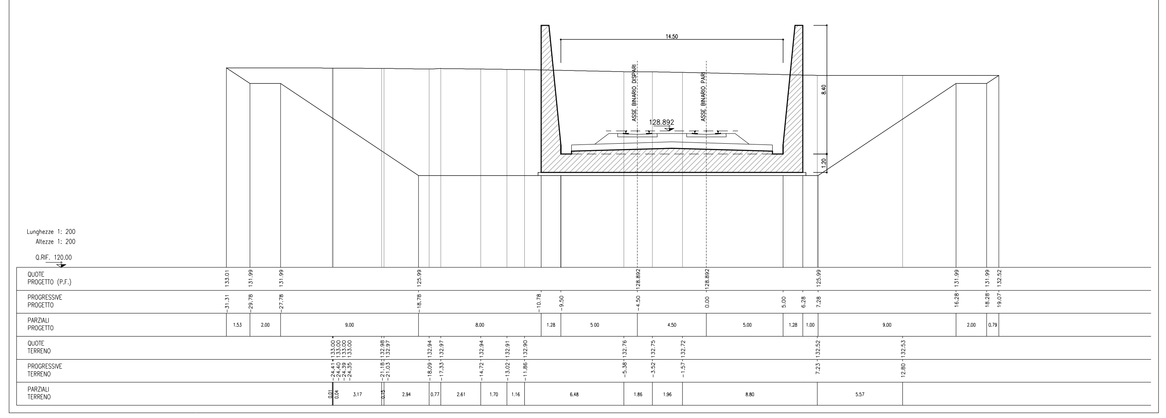

SEZIONE	AREA DI SCAVO 230.91 mq.
PROGR. 99+780.000	AREA DI RIPORTO 129.20 mq.

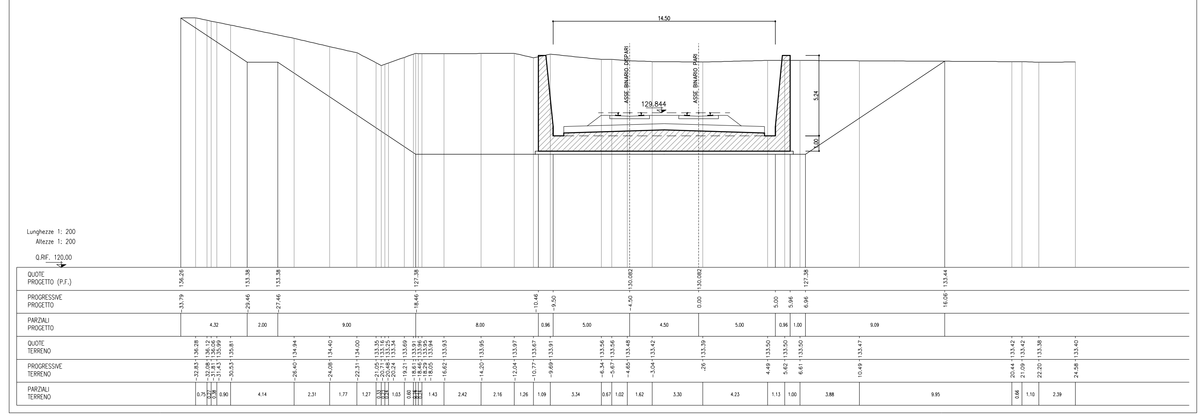

SEZIONE	AREA DI SCAVO 242.45 mq.
PROGR. 99+700.000	AREA DI RIPORTO 128.90 mq.

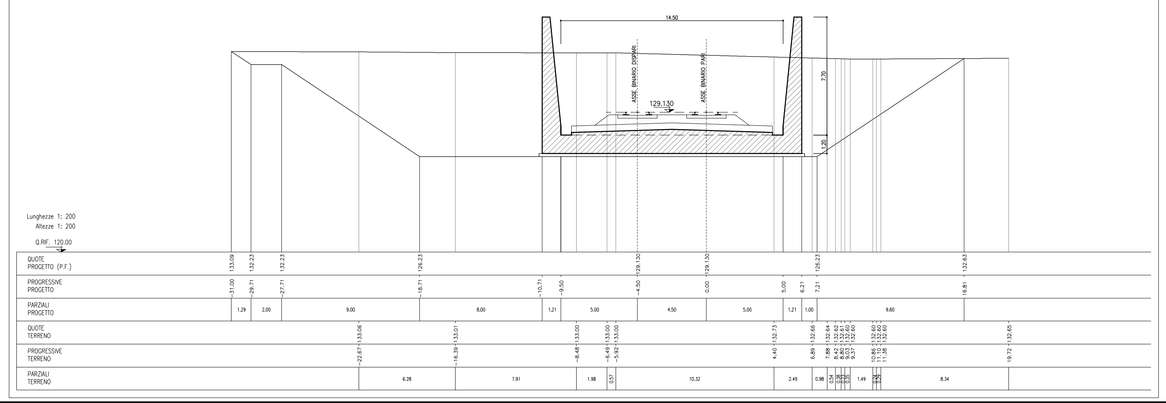

SEZIONE	AREA DI SCAVO 258.46 mq.
PROGR. 99+800.000	AREA DI RIPORTO 155.76 mq.

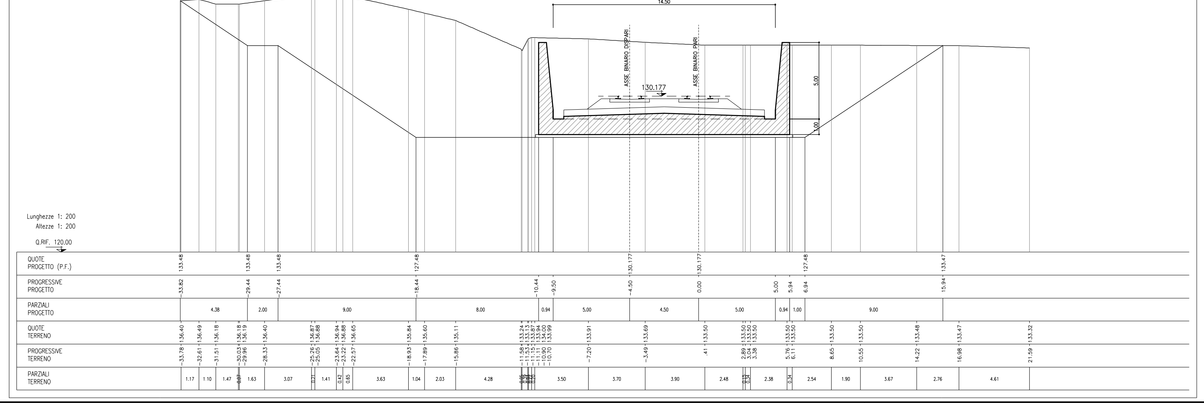

DISEGNI DI RIFERIMENTO

DESCRIZIONE	CODICE
CALCINATO I-Muri ad U-Planimetria e profilo	A202000DE2L7TR02000010
CALCINATO I-Muri ad U-Carpenteria e particolari	A202000DE2BZTR02000010

IL CODICE COMMESSA "A202"
E' STATO SOSTITUITO CON "IN05"

NOTE GENERALI

CARATTERISTICHE DEI MATERIALI

COMMITTENTE:

RFI RETE FERROVIARIA ITALIANA
GRUPPO FERROVIE DELLO STATO ITALIANE

ALTA SORVEGLIANZA:

ITALFERR
GRUPPO FERROVIE DELLO STATO ITALIANE

GENERAL CONTRACTOR:

Cepav due

INFRASTRUTTURE FERROVIARIE STRATEGICHE DEFINITE DALLA LEGGE OBIETTIVO N. 443/01

LINEA A.V. /A.C. TORINO - VENEZIA Tratta MILANO - VERONA
Lotto funzionale Brescia-Verona
PROGETTO DEFINITIVO

GALLERIE ARTIFICIALI
GALLERIA ARTIFICIALE CALCINATO 1
MURI AD "U" - PK.99+618.90 A PK. 99+787.90
SEZIONI TRASVERSALI

IL PROGETTISTA INTEGRATORE
saipem spa
Sede Legale: Italia
Direzione e coordinamento: Italia 10.163.0.40.000
Capitale sociale euro 191.000.000 i.v. Milano
P.IVA IT00748160154 - R.I. Milano
Ai sensi e ambiente di direzione e coordinamento
Nr. Cod. Fisc. 00825790157 - R.E.A. Milano 1720324
Dott. Ing. Mario Bonadies
ORDINE DEGLI INGEGNERI DELLA PROVINCIA DI MILANO
Sezione A N° A129
DOTT. ING. MARIO BONADIES
SETTORE CIVILE E AMBIENTALE
INGEGNERIA INTEGRATA
LAVORI PUBBLICI E PRIVATI

ALTA SORVEGLIANZA ITALFERR

Verificato	Data	Approvato	Data

COMMESSA	LOTTO	FASE	ENTE	TIPO DOC.	OPERA/DISCIPLINA	PROGR.	REV.	SCALA
IN05	00	D	E2	W9	TR0200	001	1	1:200

PROGETTAZIONE GENERAL CONTRACTOR

Rev.	Data	Descrizione	Redatto	Data	Verificato	Data	Approvato	Data
0	31/03/14	EMISSIONE PER CDS	BONADIES	31/03/14	DI NARDO	31/03/14	LAZZARI	31/03/14
1	01/07/14	REVISIONE PER CDS	BONADIES	01/07/14	DI NARDO	01/07/14	LAZZARI	01/07/14
2								
3								

Autorizzato/Data
Consorzio Cepav due
Project Director
(Ing. F. Lopilpardi)
Data:

Saipem S.p.a. COMM. 032121 Data: 01/07/14 Doc.N. IN05000DE2W9TR02000011

Progetto cofinanziato dalla Unione Europea

CUP: F81H91000000008

Scala di plot: 1: