


DESCRIZIONE	CODICE
CALCINATO II OVEST Planimetria di progetto	IN0500DE2P7GA0400001
CALCINATO II OVEST Profilo longitudinale	IN0500DE2F7GA0400001
CALCINATO II OVEST Sezioni trasversali (TAV1/2)	IN0500DE2W9GA0400001
CALCINATO II OVEST Sezioni trasversali (TAV2/2)	IN0500DE2W9GA0400002
CALCINATO II OVEST Pianta P.F. vista dall'alto e sez. longitud.	IN0500DE2B2GA0400002
CALCINATO II OVEST Ga policentricaNicchieCarpenteria	IN0500DE2W9GA1700002
CALCINATO II OVEST Opere provvisoriali: prospetti	IN0500DE2P9GA0404001
CALCINATO II OVEST Opere provvisoriali: sezioni e particolari	IN0500DE2B2GA0404001
CALCINATO II OVEST Pianta scopi	IN0500DE2P9GA0402001
CALCINATO II OVEST Planimetrie ed interventi Opere interfeite	IN0500DE2P7GA0408001
CALCINATO II OVEST Ga policentricaSezioni tipo Carpenteria e part.	IN0500DE2B2GA0400001
CALCINATO II OVEST Ga policentricaNicchiePlanim e profilo	IN0500DE2PAG0400001
CALCINATO II OVEST Relazione Generale	IN0500DE2PAG0400001
CALCINATO II OVEST Relazione di calcolo g.a. e trincea muri	IN0500DE2CLGA0400001
CALCINATO II OVEST Muri ad UPlanimetria e profilo	IN0500DE2L7TRO300001
CALCINATO II OVEST Muri ad USezioni trasversali	IN0500DE2W9TRO300001
CALCINATO II OVEST Muri ad USezioni sez. long.	IN0500DE2PXTRO300001
CALCINATO II OVEST Muri ad UCorp. e particolari	IN0500DE2B2TRO300001
CALCINATO II OVEST Muri ad U Pianta scopi	IN0500DE2P9TRO300001
CALCINATO II OVEST Opere di drenaggio	IN0500DE2P2GA0400002
CALCINATO II OVEST Relazione di calcolo opere provvisoriali	IN0500DE2CLGA0400002
CALCINATO II OVEST Relazione idraulica	IN0500DE2RIG0400001
CALCINATO II OVEST Relazione sul monitoraggio	IN0500DE2CLGA0400003

DESCRIZIONE WBS

- TR03: TRINCEA TRA MURI AD U DA P.K. 101+590,00 A P.K. 101+740,00
- GA04: GALLERIA ARTIFICIALE POLICENTRICA DA P.K. 101+740,00 A P.K. 101+823,50
- GN01: GALLERIA NATURALE DA P.K. 101+823,50 A P.K. 102+053,50
- GA05: GALLERIA ARTIFICIALE POLICENTRICA DA P.K. 102+053,50 A P.K. 102+200,00

PLANIMETRIA SISTEMAZIONE DEFINITIVA

scala 1:1000

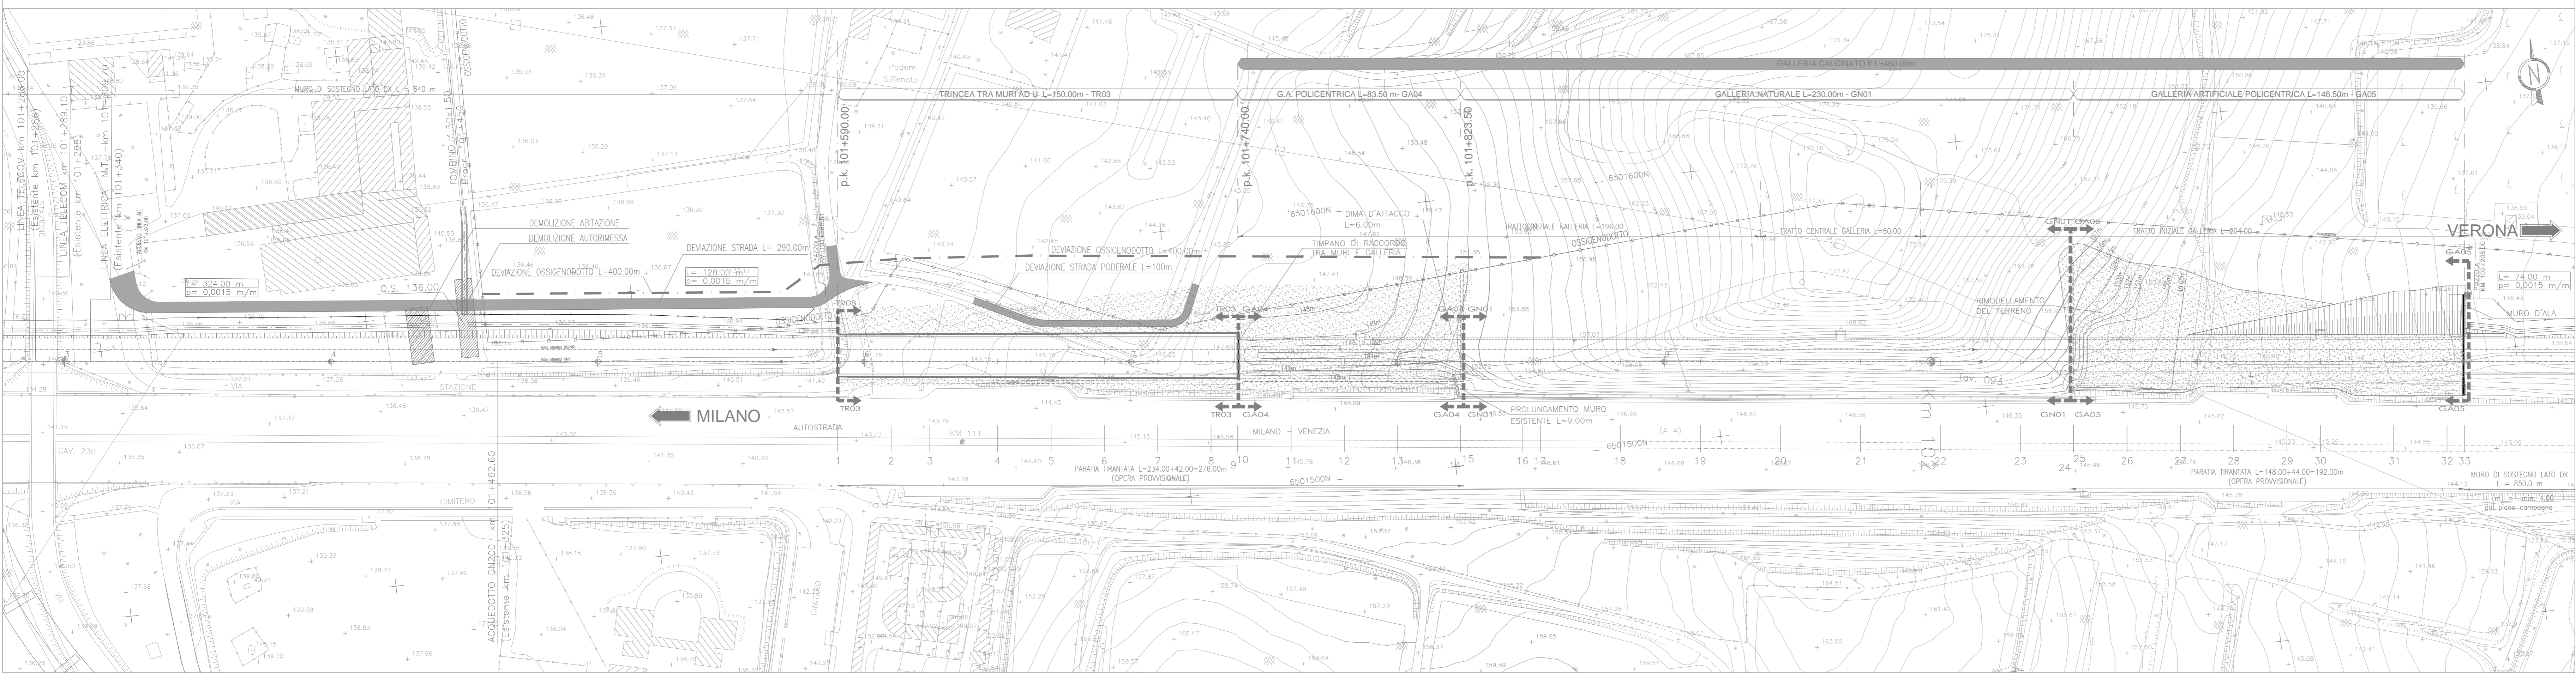

COMMITTENTE: 

ALTA
SORVEGLIANZA: 

GENERAL CONTRACTOR: 

INFRASTRUTTURE FERROVIARIE STRATEGICHE DEFINITE DALLA LEGGE OBIETTIVO N. 443/01
LINEA A.V./A.C. TORINO - VENEZIA Tratta MILANO - VERONA
Lotto funzionale Brescia-Verona
PROGETTO DEFINITIVO

GALLERIE ARTIFICIALI
G.A. CALCINATO II OVEST
PLANIMETRIA DI PROGETTO

ALTA SORVEGLIANZA  Verificato Data Approvato Data

COMMESSA	LOTTO	FASE	ENTE	TIPO DOC.	OPERA/DISCIPLINA	PROGR.	REV.	SCALA
IN05	00	D	E2	P7	GA0400	001	1	1:1000

Rev.	Data	Descrizione	Redatto	Data	Verificato	Data	Approvato	Data	Auterizzate/Data
0	31/03/14	EMISSIONE PER CDS	TOSIANI	31/03/14	GALLO	31/03/14	LOZZI	31/03/14	Cepav due
1	01/07/14	REVISIONE PER CDS	...	01/07/14	...	01/07/14	...	01/07/14	...
2									
3									

Sapem S.p.a. COMM. 032121 [Data: 01/07/14] [File: IN0500DE2P7GA04000011.DWG]

Scalae di plot: 1:1