


DESCRIZIONE	CODICE
CALCINATO II OVEST Planimetria di progetto	IN05000E2P7GA0400001
CALCINATO II OVEST Profilo longitudinale	IN05000E2F7GA0400001
CALCINATO II OVEST Sezioni trasversali (TAV1/2)	IN05000E2W9GA0400001
CALCINATO II OVEST Sezioni trasversali (TAV2/2)	IN05000E2W9GA0400002
CALCINATO II OVEST Pianta FF, vista dall'alto e sez. longitud.	IN05000E2B2GA0400002
CALCINATO II OVEST Ga policentricaNicchieCarpenteria	IN05000E2W9GA1700002
CALCINATO II OVEST Opere provvisoriai: prospetti	IN05000E2P9GA0404001
CALCINATO II OVEST Opere provvisoriai: sezioni e particolari	IN05000E2B2GA0404001
CALCINATO II OVEST Pianta scavi	IN05000E2P9GA0402001
CALCINATO II OVEST Planimetrie ed interventi Opere interfeite	IN05000E2P7GA0408001
CALCINATO II OVEST Ga policentricaSezioni tipo Carpenteria e part.	IN05000E2B2GA0400001
CALCINATO II OVEST Ga policentricaNicchiePlanim e profilo	IN05000E2PAG0400001
CALCINATO II OVEST Relazione Generale	IN05000E2PAG0400001
CALCINATO II OVEST Relazione di calcolo g.a. e trincea muri	IN05000E2CLGA0400001
CALCINATO II OVEST Muri ad UPlanimetria e profilo	IN05000E2L7TRO300001
CALCINATO II OVEST Muri ad USezioni trasversali	IN05000E2W9TRO300001
CALCINATO II OVEST Muri ad UPianta e sez. long.	IN05000E2PXTRO300001
CALCINATO II OVEST Muri ad UCorp. e particolari	IN05000E2B2TRO300001
CALCINATO II OVEST Muri ad U. Pianta scavi	IN05000E2P9TRO302001
CALCINATO II OVEST Opere di drenaggio	IN05000E2P2GA0400002
CALCINATO II OVEST Relazione di calcolo opere provvisoriai	IN05000E2CLGA0400002
CALCINATO II OVEST Relazione idraulica	IN05000E2RIG0400001
CALCINATO II OVEST Relazione sul monitoraggio	IN05000E2CLGA0400003

DESCRIZIONE WBS

TRO3: TRINCEA TRA MURI AD U DA P.K. 101+590.00 A P.K. 101+740.00
 GA04: GALLERIA ARTIFICIALE POLICENTRICA DA P.K. 101+740.00 A P.K. 101+823.50
 GNO1: GALLERIA NATURALE DA P.K. 101+823.50 A P.K. 102+053.50
 GA05: GALLERIA ARTIFICIALE POLICENTRICA DA P.K. 102+053.50 A P.K. 102+200.00
 N.B. IL PROFILO LONGITUDINALE E' TRACCIATO IN CORRISPONDENZA DELL'ASSE BINARIO PARI.

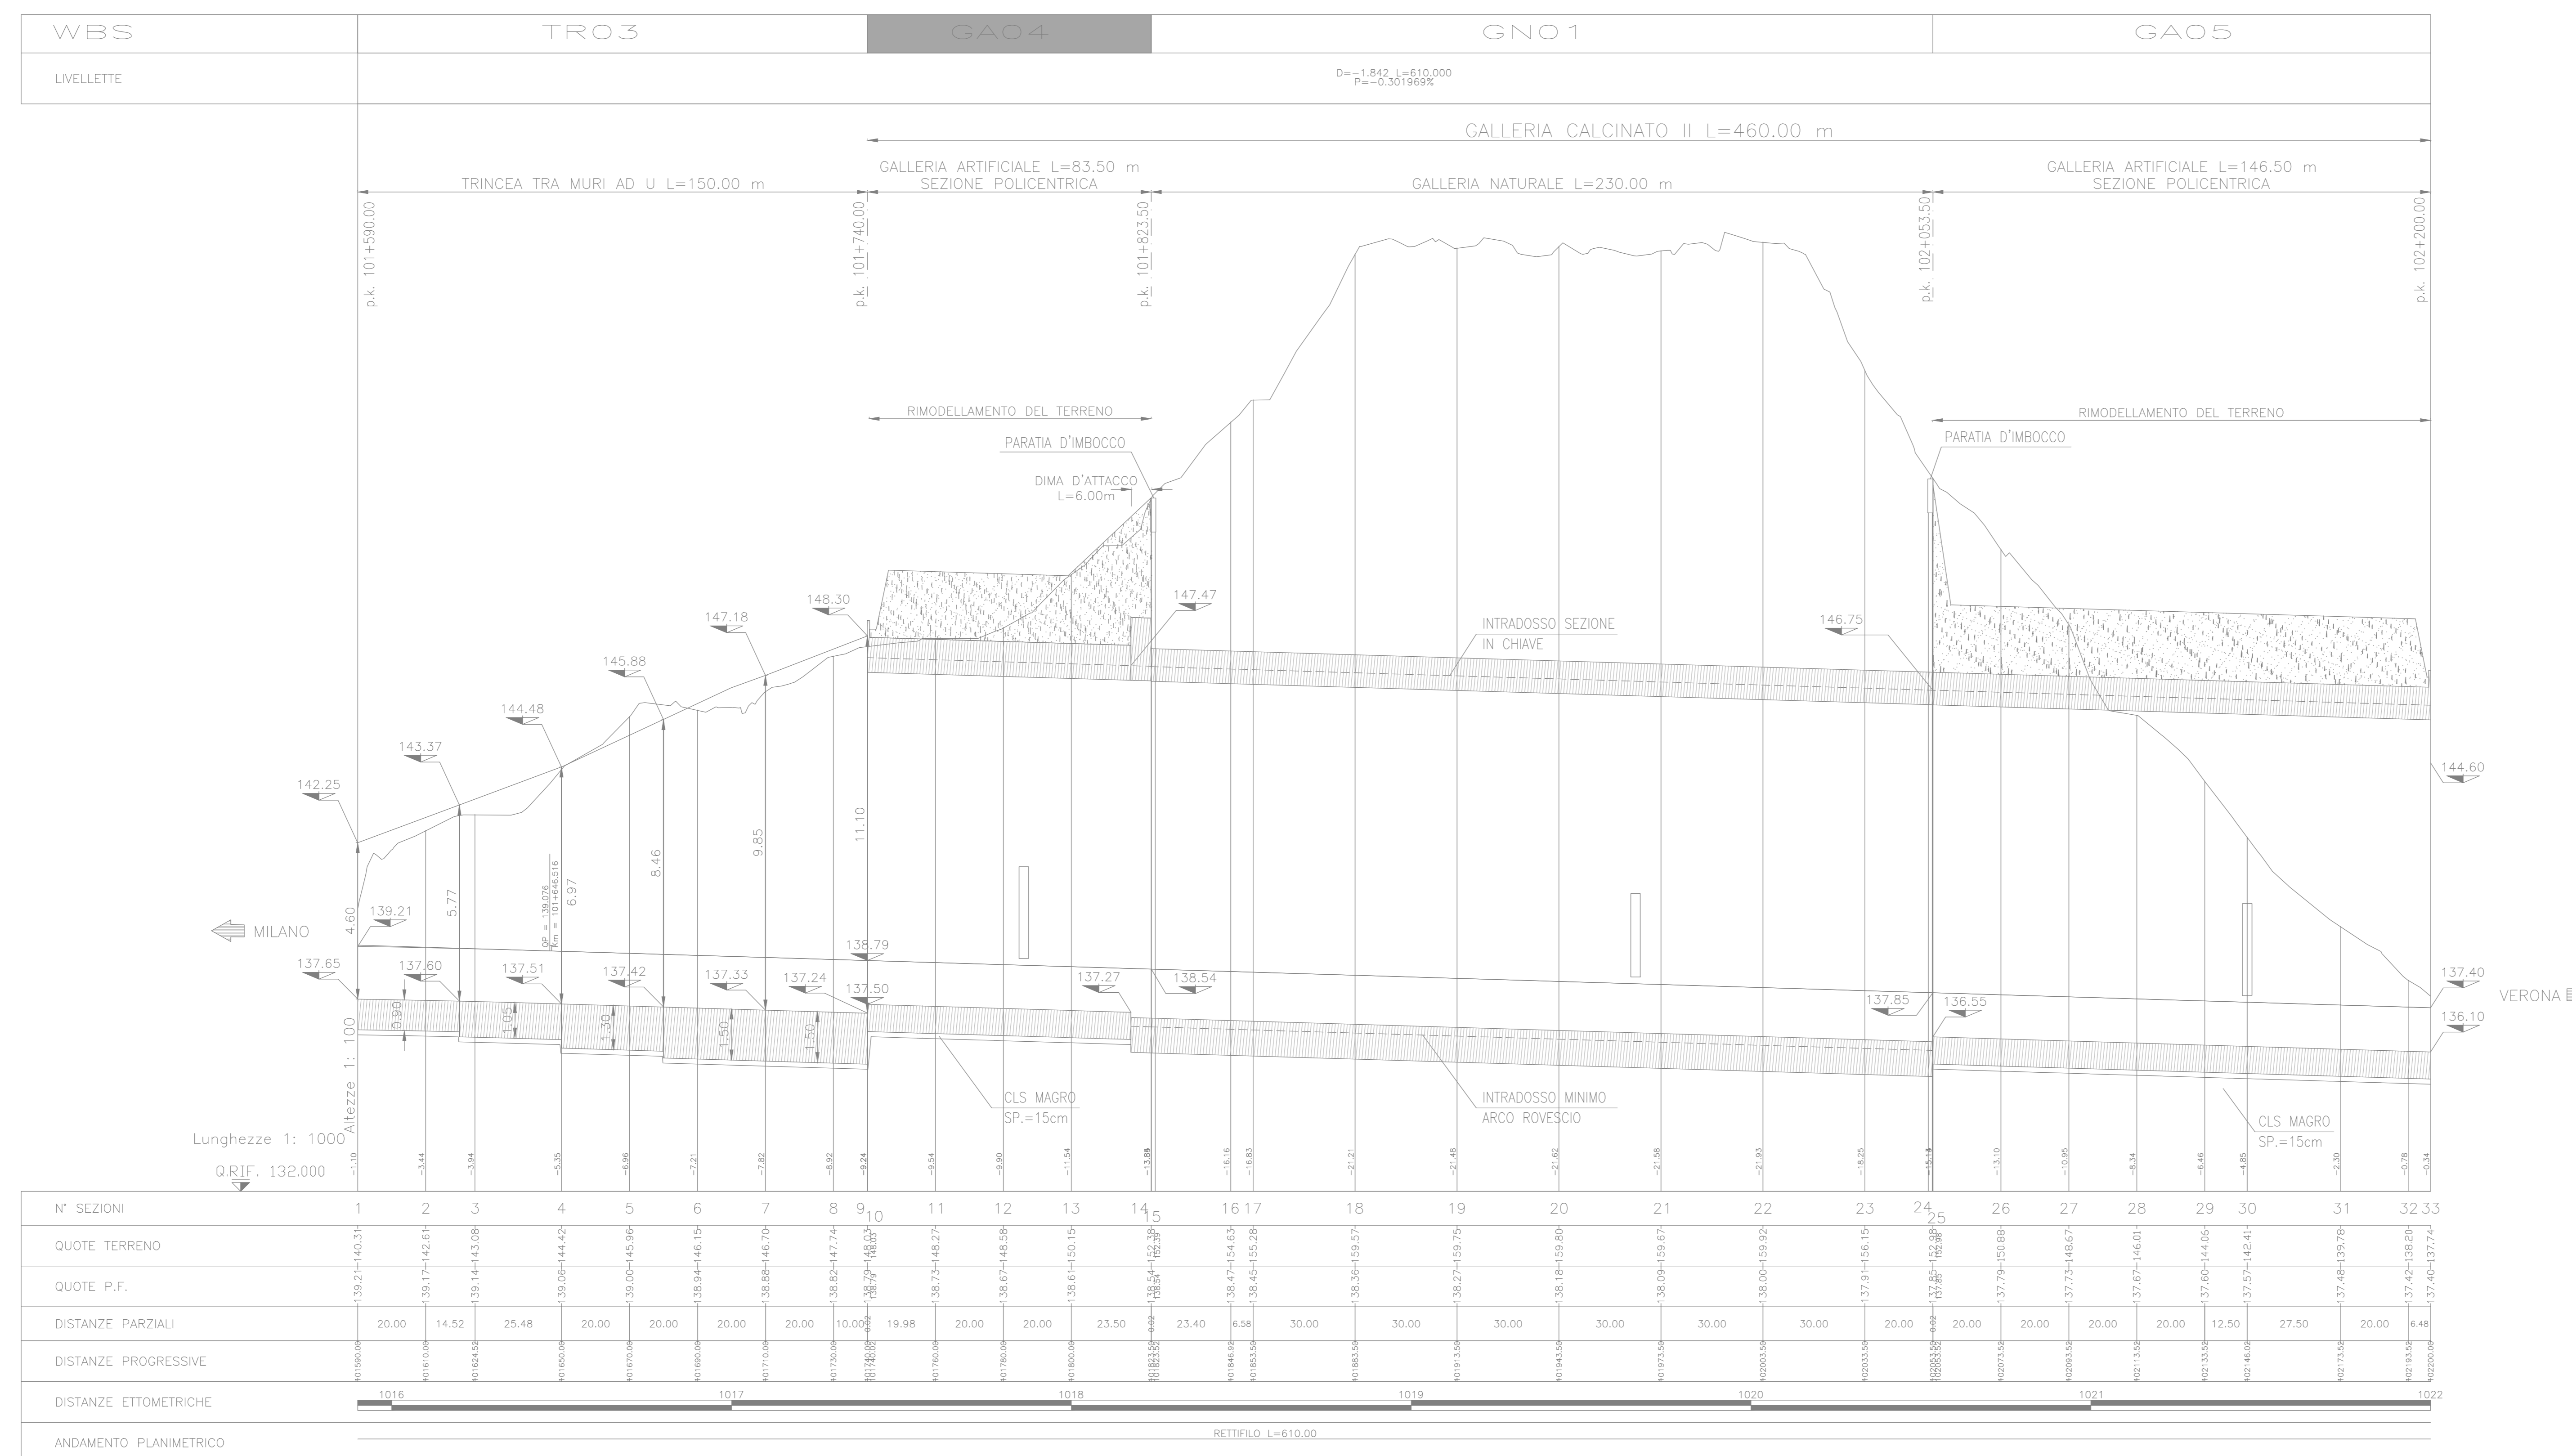

COMMITTENTE:

ALTA SORVEGLIANZA:

GENERAL CONTRACTOR:

INFRASTRUTTURE FERROVIARIE STRATEGICHE DEFINITE DALLA LEGGE OBIETTIVO N. 443/01
 LINEA A.V. /A.C. TORINO - VENEZIA Tratta MILANO - VERONA
 Lotto funzionale Brescia-Verona
 PROGETTO DEFINITIVO

GALLERIE ARTIFICIALI
 G. A. CALCINATO II OVEST
 PROFILO LONGITUDINALE

ALTA SORVEGLIANZA Verificato Data Approvato Data

COMMESSA LOTTO FASE ENTE TIPO DOC. OPERA/DISCIPLINA PROGR. REV. SCALA
 IN05 00 D E2 F7 GA0400 001 1 :1000/100

Rev.	Data	Descrizione	Redatto	Data	Verificato	Data	Approvato	Data	Consorzio
0	31/03/14	EMMISSIONE PER CDS	TOGIANI	31/03/14	GALLO	31/03/14	LUZZI	31/03/14	Cepav due
1	01/07/14	REVISIONE PER CDS	...	01/07/14	...	01/07/14	...	01/07/14	Cepav due
2									
3									