
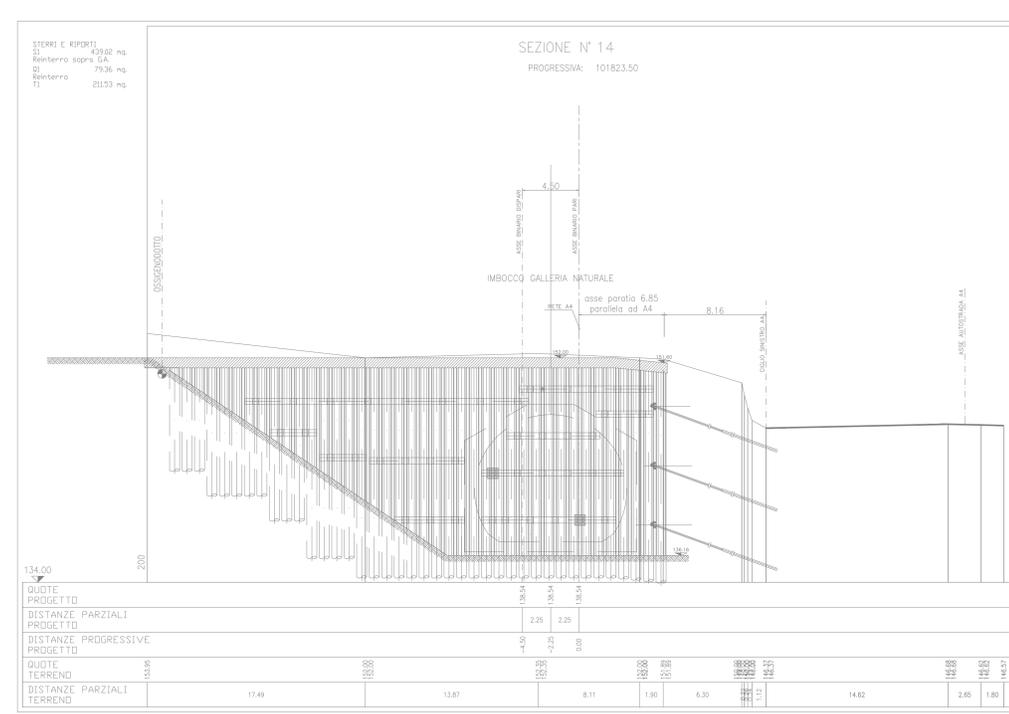


DESCRIZIONE	CODICE
CALCINATO II OVEST Planimetria di progetto	IN0500DE2P7GA0400001
CALCINATO II OVEST Profilo longitudinale	IN0500DE2F7GA0400001
CALCINATO II OVEST Sezioni trasversali (TAV1/2)	IN0500DE2W9GA0400001
CALCINATO II OVEST Sezioni trasversali (TAV2/2)	IN0500DE2W9GA0400002
CALCINATO II OVEST Pianta P.F., vista dall'alto e sez. longit.ud.	IN0500DE2BZGA0400002
CALCINATO II OVEST Ga policentricaNicchieCarpenteria	IN0500DE2W9GA1700002
CALCINATO II OVEST Opere provvisoria: prospetti	IN0500DE2P9GA0404001
CALCINATO II OVEST Opere provvisoria: sezioni e particolari	IN0500DE2BZGA0404001
CALCINATO II OVEST Pianta scavi	IN0500DE2P9GA0402001
CALCINATO II OVEST Planimetrie ed interventi Opere interfeite	IN0500DE2P7GA0408001
CALCINATO II OVEST Ga policentricaSezioni tipo Carpenteria e part.	IN0500DE2BZGA0400001
CALCINATO II OVEST Ga policentricaNicchiePlanim e profilo	IN0500DE2PAG0400001
CALCINATO II OVEST Relazione Generale	IN0500DE2PAG0400001
CALCINATO II OVEST Relazione di calcolo g.a. e trincee muri	IN0500DE2CLGA0400001
CALCINATO II OVEST Muri ad UPlanimetria e profilo	IN0500DE2L7TRO300001
CALCINATO II OVEST Muri ad USezioni trasversali	IN0500DE2W9TRO300001
CALCINATO II OVEST Muri ad UPianta e sez. long.	IN0500DE2PXTRO300001
CALCINATO II OVEST Muri ad UCorp. e particolari	IN0500DE2BZTRO300001
CALCINATO II OVEST Muri ad U Pianta scavi	IN0500DE2PXTRO300001
CALCINATO II OVEST Opere di drenaggio	IN0500DE2PZGA0400002
CALCINATO II OVEST Relazione di calcolo opere provvisoria	IN0500DE2CLGA0400002
CALCINATO II OVEST Relazione idraulica	IN0500DE2RIG0400001
CALCINATO II OVEST Relazione sul monitoraggio	IN0500DE2CLGA0400003

DESCRIZIONE WBS

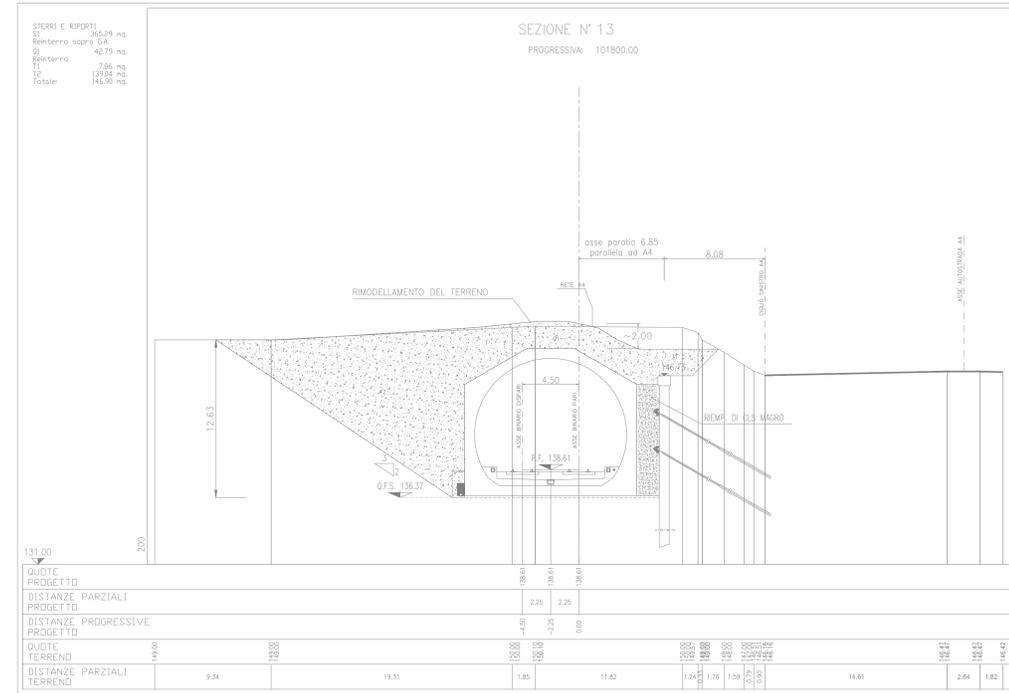

COMMITTENTE: 

ALTA SORVEGLIANZA: 

GENERAL CONTRACTOR: 

INFRASTRUTTURE FERROVIARIE STRATEGICHE DEFINITE DALLA LEGGE OBIETTIVO N. 443/01

LINEA A.V. /A.C. TORINO - VENEZIA Tratta MILANO - VERONA
Lotto funzionale Brescia-Verona
PROGETTO DEFINITIVO

GALLERIE ARTIFICIALI
G. A. CALCINATO II OVEST
SEZIONI TRASVERSALI TAV. 2 di 2

IL PROGETTISTA: 
IL PROGETTISTA INTEGRATORE: 

ALTA SORVEGLIANZA: 

COMMESSA LOTTO FASE ENTE TIPO DOC. OPERA/DISCIPLINA PROGR. REV. SCALA
IN05 00 D E2 W9 GA0400 002 1 1:200

Rev.	Data	Descrizione	Redatto	Data	Verificato	Data	Approvato	Data	Consorzio
0	31/03/14	EMMISSIONE PER CDS	TOGIANI	31/03/14	GALLO	31/03/14	LUZZI	31/03/14	Cepav due
1	01/07/14	REVISIONE PER CDS	TOGIANI	01/07/14	LUZZI	01/07/14	LUZZI	01/07/14	Cepav due
2									
3									

Sapem S.p.a. COMM. 032121 [Data: 01/07/14] [File: IN0500DE2W9GA04000021.DWG]

progetto cofinanziato dalla Unione Europea CUP: F8H9100000008