



DESCRIZIONE	CODICE
CALCINATO II OVEST Planimetria di progetto	IN0500DE2P7GA0400001
CALCINATO II OVEST Profilo longitudinale	IN0500DE2F7GA0400001
CALCINATO II OVEST Sezioni trasversali (TA1/2)	IN0500DE2W9GA0400001
CALCINATO II OVEST Sezioni trasversali (TA2/2)	IN0500DE2W9GA0400002
CALCINATO II OVEST Pianta FF, vista dall'alto e sez. longitud.	IN0500DE2B2GA0400002
CALCINATO II OVEST Ga policentricaNicchieCarpenteria	IN0500DE2W9GA1700002
CALCINATO II OVEST Opere provvisoria: prospetti	IN0500DE2P9GA0404001
CALCINATO II OVEST Opere provvisoria: sezioni e particolari	IN0500DE2B2GA0404001
CALCINATO II OVEST Pianta scavi	IN0500DE2P9GA0402001
CALCINATO II OVEST Planimetrie ed interventi Opere interfeite	IN0500DE2P7GA0408001
CALCINATO II OVEST Ga policentricaSezioni tipo Carpenteria e part.	IN0500DE2B2GA0400001
CALCINATO II OVEST Ga policentricaNicchiePlanim e profilo	IN0500DE2PAG0400001
CALCINATO II OVEST Relazione Generale	IN0500DE2PAG0400001
CALCINATO II OVEST Relazione di calcolo g.a. e trincee muri	IN0500DE2CLGA0400001
CALCINATO II OVEST Muri ad UPlanimetria e profilo	IN0500DE2L7TRO300001
CALCINATO II OVEST Muri ad USezioni trasversali	IN0500DE2W9TRO300001
CALCINATO II OVEST Muri ad UPianta e sez. long.	IN0500DE2PXTRO300001
CALCINATO II OVEST Muri ad UCorp. e particolari	IN0500DE2B2TRO300001
CALCINATO II OVEST Muri ad U Pianta scavi	IN0500DE2P9TRO302001
CALCINATO II OVEST Opere di drenaggio	IN0500DE2P2GA0400002
CALCINATO II OVEST Relazione di calcolo opere provvisoria	IN0500DE2CLGA0400002
CALCINATO II OVEST Relazione idraulica	IN0500DE2RIG0400001
CALCINATO II OVEST Relazione sul monitoraggio	IN0500DE2CLGA0400003

NOTE GENERALI

PREVEDERE SISTEMA DI AGGOTTAMENTO ACQUA A FONDO SCAVO (POSSIBILE PRESENZA DI FALDE SOSPENSE)

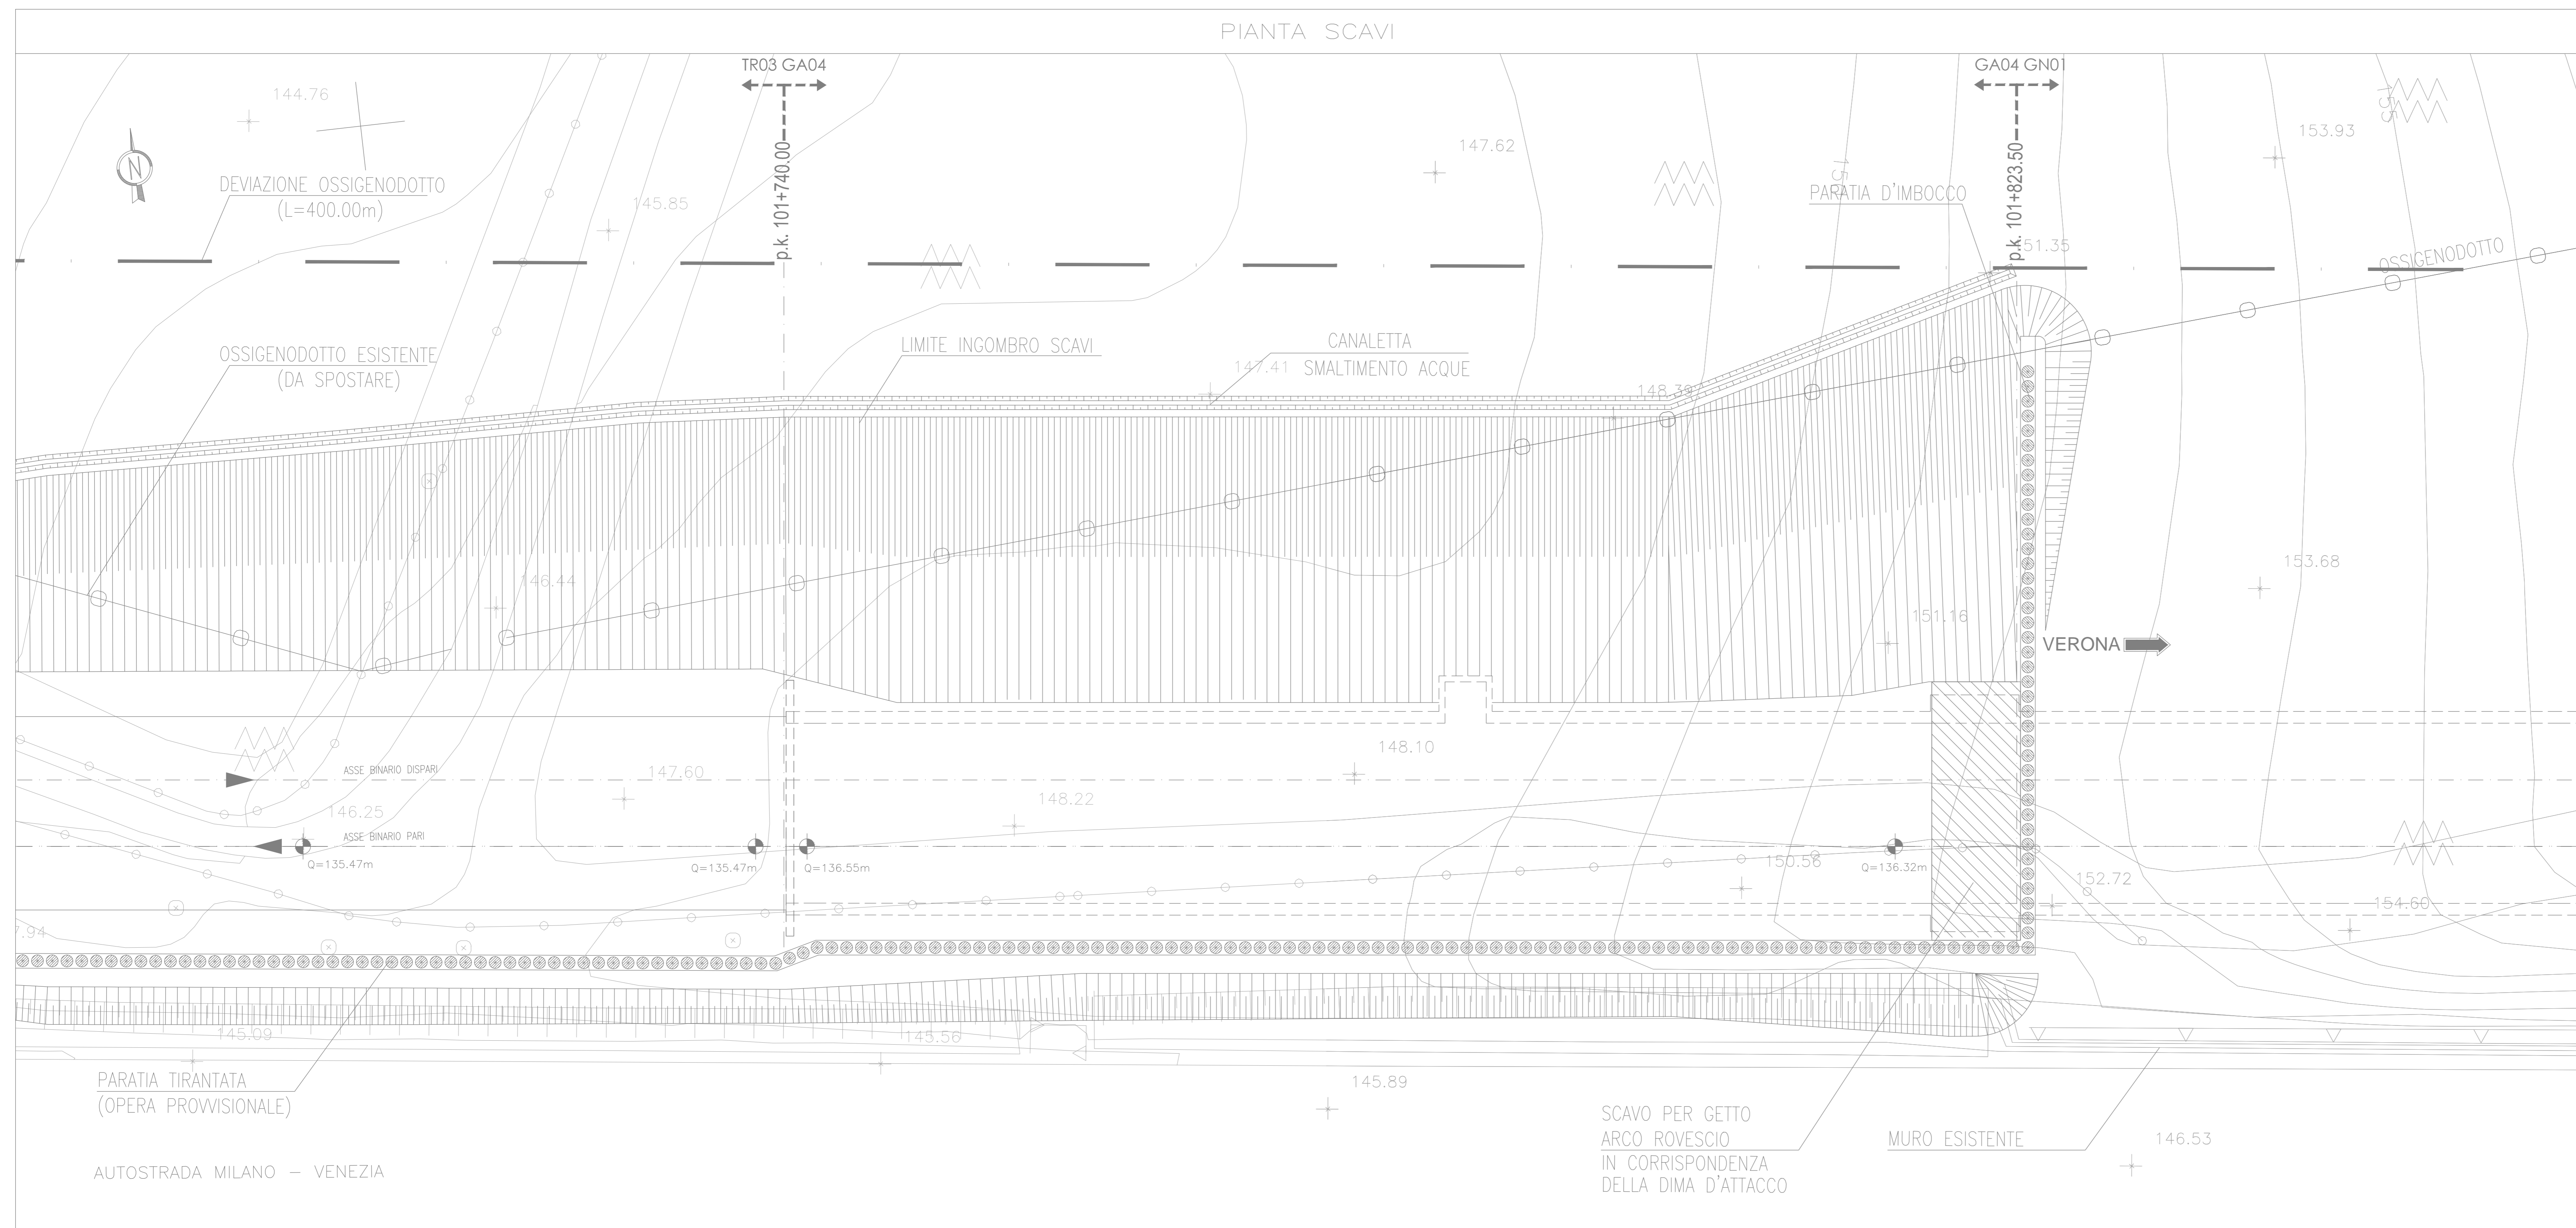


COMMITTENTE:  **RFI**
RETE FERROVIARIA ITALIANA
 GRUPPO FERROVIE DELLO STATO ITALIANO

ALTA
 SORVEGLIANZA:  **ITALFERR**
 GRUPPO FERROVIE DELLO STATO ITALIANO

GENERAL CONTRACTOR:  **Cepav due**

INFRASTRUTTURE FERROVIARIE STRATEGICHE DEFINITE DALLA
 LEGGE OBIETTIVO N. 443/01
 LINEA A.V. /A.C. TORINO - VENEZIA Tratta MILANO - VERONA
 Lotto funzionale Brescia-Verona
 PROGETTO DEFINITIVO

GALLERIE ARTIFICIALI
 G. A. CALCINATO II OVEST
 PIANTE SCAVI

ALTA SORVEGLIANZA	Verificato	Data	Approvato	Data
				

COMMESSA	LOTTO	FASE	ENTE	TIPO DOC.	OPERA/DISCIPLINA	PROGR.	REV.	SCALA
IN05	00	D	E2	P9	GA0402	001	1	1:1000

PROGETTAZIONE	GENERAL CONTRACTOR	Autorizzate/Data
Rev. Data Descrizione Redatto Data Verificato Data Approvato Data Consorzio		
0 31/03/14 EMISSIONE PER CDS TOBIANI 31/03/14 GALLO 31/03/14 LUCARI 31/03/14 Cepav due		
1 01/07/14 REVISIONE PER CDS ... 01/07/14 ... 01/07/14 ...		
2		
3		