

DESCRIZIONE	CODICE
CALCINATO II OVEST Planimetria di progetto	IN0500DE2P7GAD400001
CALCINATO II OVEST Profilo longitudinale	IN0500DE2F7GAD400001
CALCINATO II OVEST Sezioni trasversali (TA1/2)	IN0500DE2W9GAD400001
CALCINATO II OVEST Sezioni trasversali (TA2/2)	IN0500DE2W9GAD400002
CALCINATO II OVEST Pianta P.F., vista dall'alto e sez. longitud.	IN0500DE2B2GAD400002
CALCINATO II OVEST G.a policentricaNicchieCarpenteria	IN0500DE2W9G1700002
CALCINATO II OVEST Opere provvisoriali: prospetti	IN0500DE2P9GAD404001
CALCINATO II OVEST Pianta scapi	IN0500DE2P9GAD402001
CALCINATO II OVEST Opere provvisoriali: sezioni e particolari	IN0500DE2B2GAD404001
CALCINATO II OVEST Planimetrie ed interventi Opere interferite	IN0500DE2P7GAD408001
CALCINATO II OVEST G.a policentricaSezioni tipo Carpenteria e part.	IN0500DE2B2GAD400001
CALCINATO II OVEST G.a policentricaNicchiePlanim e profilo	IN0500DE2PAGAD400001
CALCINATO II OVEST Relazione Generale	IN0500DE2PAGAD400001
CALCINATO II OVEST Relazione di calcolo g.a. e trincea muri	IN0500DE2CLGAD400001
CALCINATO II OVEST Muri ad UPlanimetria e profilo	IN0500DE2L7TRO300001
CALCINATO II OVEST Muri ad USezioni trasversali	IN0500DE2W9TRO300001
CALCINATO II OVEST Muri ad UPianta e sez. long.	IN0500DE2PXTRO300001
CALCINATO II OVEST Muri ad UCorp. e particolari	IN0500DE2B2TRO300001
CALCINATO II OVEST Muri ad U Pianta scapi	IN0500DE2P9TRO300001
CALCINATO II OVEST Opere di drenaggio	IN0500DE2P2GAD400002
CALCINATO II OVEST Relazione di calcolo opere provvisoriali	IN0500DE2CLGAD400002
CALCINATO II OVEST Relazione idraulica	IN0500DE2RIGAD400001
CALCINATO II OVEST Relazione sul monitoraggio	IN0500DE2CLGAD400003

DESCRIZIONE WBS


- TR03: TRINCEA TRA MURI AD U DA P.K. 101+590.00 A P.K. 101+740.00
- GA04: GALLERIA ARTIFICIALE POLICENTRICA DA P.K. 101+740.00 A P.K. 101+823.50
- GN01: GALLERIA NATURALE DA P.K. 101+823.50 A P.K. 102+053.50
- GA05: GALLERIA ARTIFICIALE POLICENTRICA DA P.K. 102+053.50 A P.K. 102+200.00

NOTE GENERALI

PRELIMINARMENTE ALLA REALIZZAZIONE DELLE OPERE DI SOSTEGNO PROVVISORIALI E DEGLI SCAM DOVRANNO ESSERE ESEGUITE LE DEVIAZIONI DELL'OSSIGENODOTTO E DELLA STRADA PODERALE

PLANIMETRIA INTERFERENZE

scala 1:1000

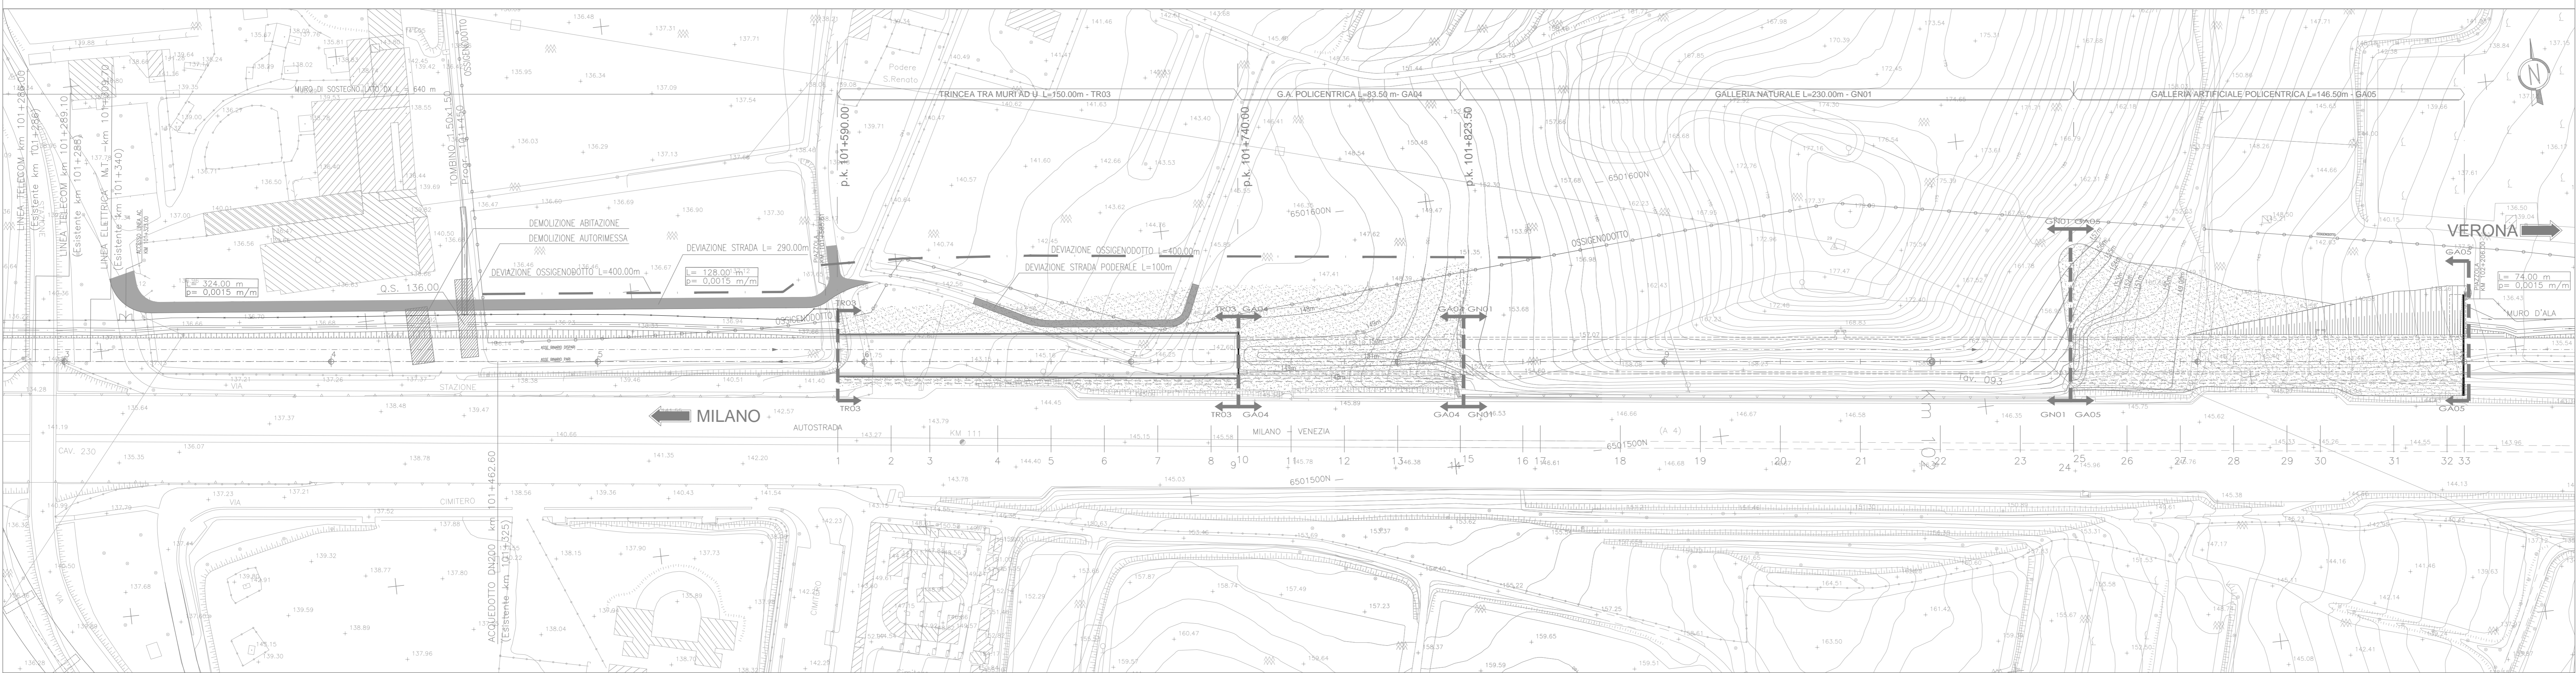

COMMITTENTE:  **RFI**
RETE FERROVIARIA ITALIANA
 GRUPPO FERROVIE DELLO STATO ITALIANE

ALTA
 SORVEGLIANZA:  **ITALFERR**
 GRUPPO FERROVIE DELLO STATO ITALIANE

GENERAL CONTRACTOR:  **Cepav due**

INFRASTRUTTURE FERROVIARIE STRATEGICHE DEFINITE DALLA LEGGE OBIETTIVO N. 443/01
 LINEA A.V./A.C. TORINO - VENEZIA Tratta MILANO - VERONA
 Lotto funzionale Brescia-Verona
 PROGETTO DEFINITIVO

GALLERIE ARTIFICIALI
 G. A. CALCINATO II OVEST
 PLANIMETRIE ED INTERVENTI
 OPERE INTERFERITE

ALTA SORVEGLIANZA	Verificato	Data	Approvato	Data
				

COMMESSA	LOTTO	FASE	ENTE	TIPO DOC.	OPERA/DISCIPLINA	PROGR.	REV.	SCALA
IN05	00	D	E2	P7	GA04/08	001	1	1:1000

Rev.	Data	Descrizione	Redatto	Data	Verificato	Data	Approvato	Data	Auterizzate/Data
0	31/03/14	EMISSIONE PER CDS	TOGIANI	31/03/14	GALLO	31/03/14	LOZZI	31/03/14	Cepav due
1	01/07/14	REVISIONE PER CDS	...	01/07/14	...	01/07/14	...	01/07/14	...
2									
3									