



DESCRIZIONE	CODICE
CALCINATO II OVEST Planimetria di progetto	IN0500DE2P7GA0400001
CALCINATO II OVEST Profilo longitudinale	IN0500DE2P7GA0400001
CALCINATO II OVEST Sezioni trasversali (TA1/2)	IN0500DE2W9GA0400001
CALCINATO II OVEST Sezioni trasversali (TA2/2)	IN0500DE2W9GA0400002
CALCINATO II OVEST Pianta P.F. vista dall'alto e sez. longitud.	IN0500DE2BZGA0400002
CALCINATO II OVEST Ga policentrica Nicchie/Carpenteria	IN0500DE2W9GA1700002
CALCINATO II OVEST Opere provvisoria: prospetti	IN0500DE2P9GA0404001
CALCINATO II OVEST Opere provvisoria: sezioni e particolari	IN0500DE2BZGA0404001
CALCINATO II OVEST Pianta scavi	IN0500DE2P9GA0402001
CALCINATO II OVEST Planimetrie ed interventi Opere interefite	IN0500DE2P7GA0408001
CALCINATO II OVEST Ga policentrica Sezioni tipo Carpenteria e par.	IN0500DE2BZGA0400001
CALCINATO II OVEST Relazione Generale	IN0500DE2PAG0400001
CALCINATO II OVEST Relazione di calcolo g.a. e trincea muri	IN0500DE2R0GA0400001
CALCINATO II OVEST Muri ad U Planimetria e profilo	IN0500DE2L7R0300001
CALCINATO II OVEST Muri ad U Sezioni trasversali	IN0500DE2W9R0300001
CALCINATO II OVEST Muri ad U Pianta e sez. long.	IN0500DE2PXR0300001
CALCINATO II OVEST Muri ad U Corp. e particolari	IN0500DE2BZR0300001
CALCINATO II OVEST Muri ad U Pianta scavi	IN0500DE2P9R0302001
CALCINATO II OVEST Opere di drenaggio	IN0500DE2P7GA0400002
CALCINATO II OVEST Relazione di calcolo opere provvisoria	IN0500DE2CLGA0400002
CALCINATO II OVEST Relazione idraulica	IN0500DE2RIG0400001
CALCINATO II OVEST Relazione sul monitoraggio	IN0500DE2CLGA0400003

DESCRIZIONE WBS


- TR03: TRINCEA TRA MURI AD U DA P.K. 101+590.00 A P.K. 101+740.00
  - GA04: GALLERIA ARTIFICIALE POLICENTRICA DA P.K. 101+740.00 A P.K. 101+823.50
  - GN01: GALLERIA NATURALE DA P.K. 101+823.50 A P.K. 102+053.50
  - GA05: GALLERIA ARTIFICIALE POLICENTRICA DA P.K. 102+053.50 A P.K. 102+200.00
- N.B. IL PROFILO LONGITUDINALE E' TRACCIATO IN CORRISPONDENZA DELL'ASSE BINARIO PARI.

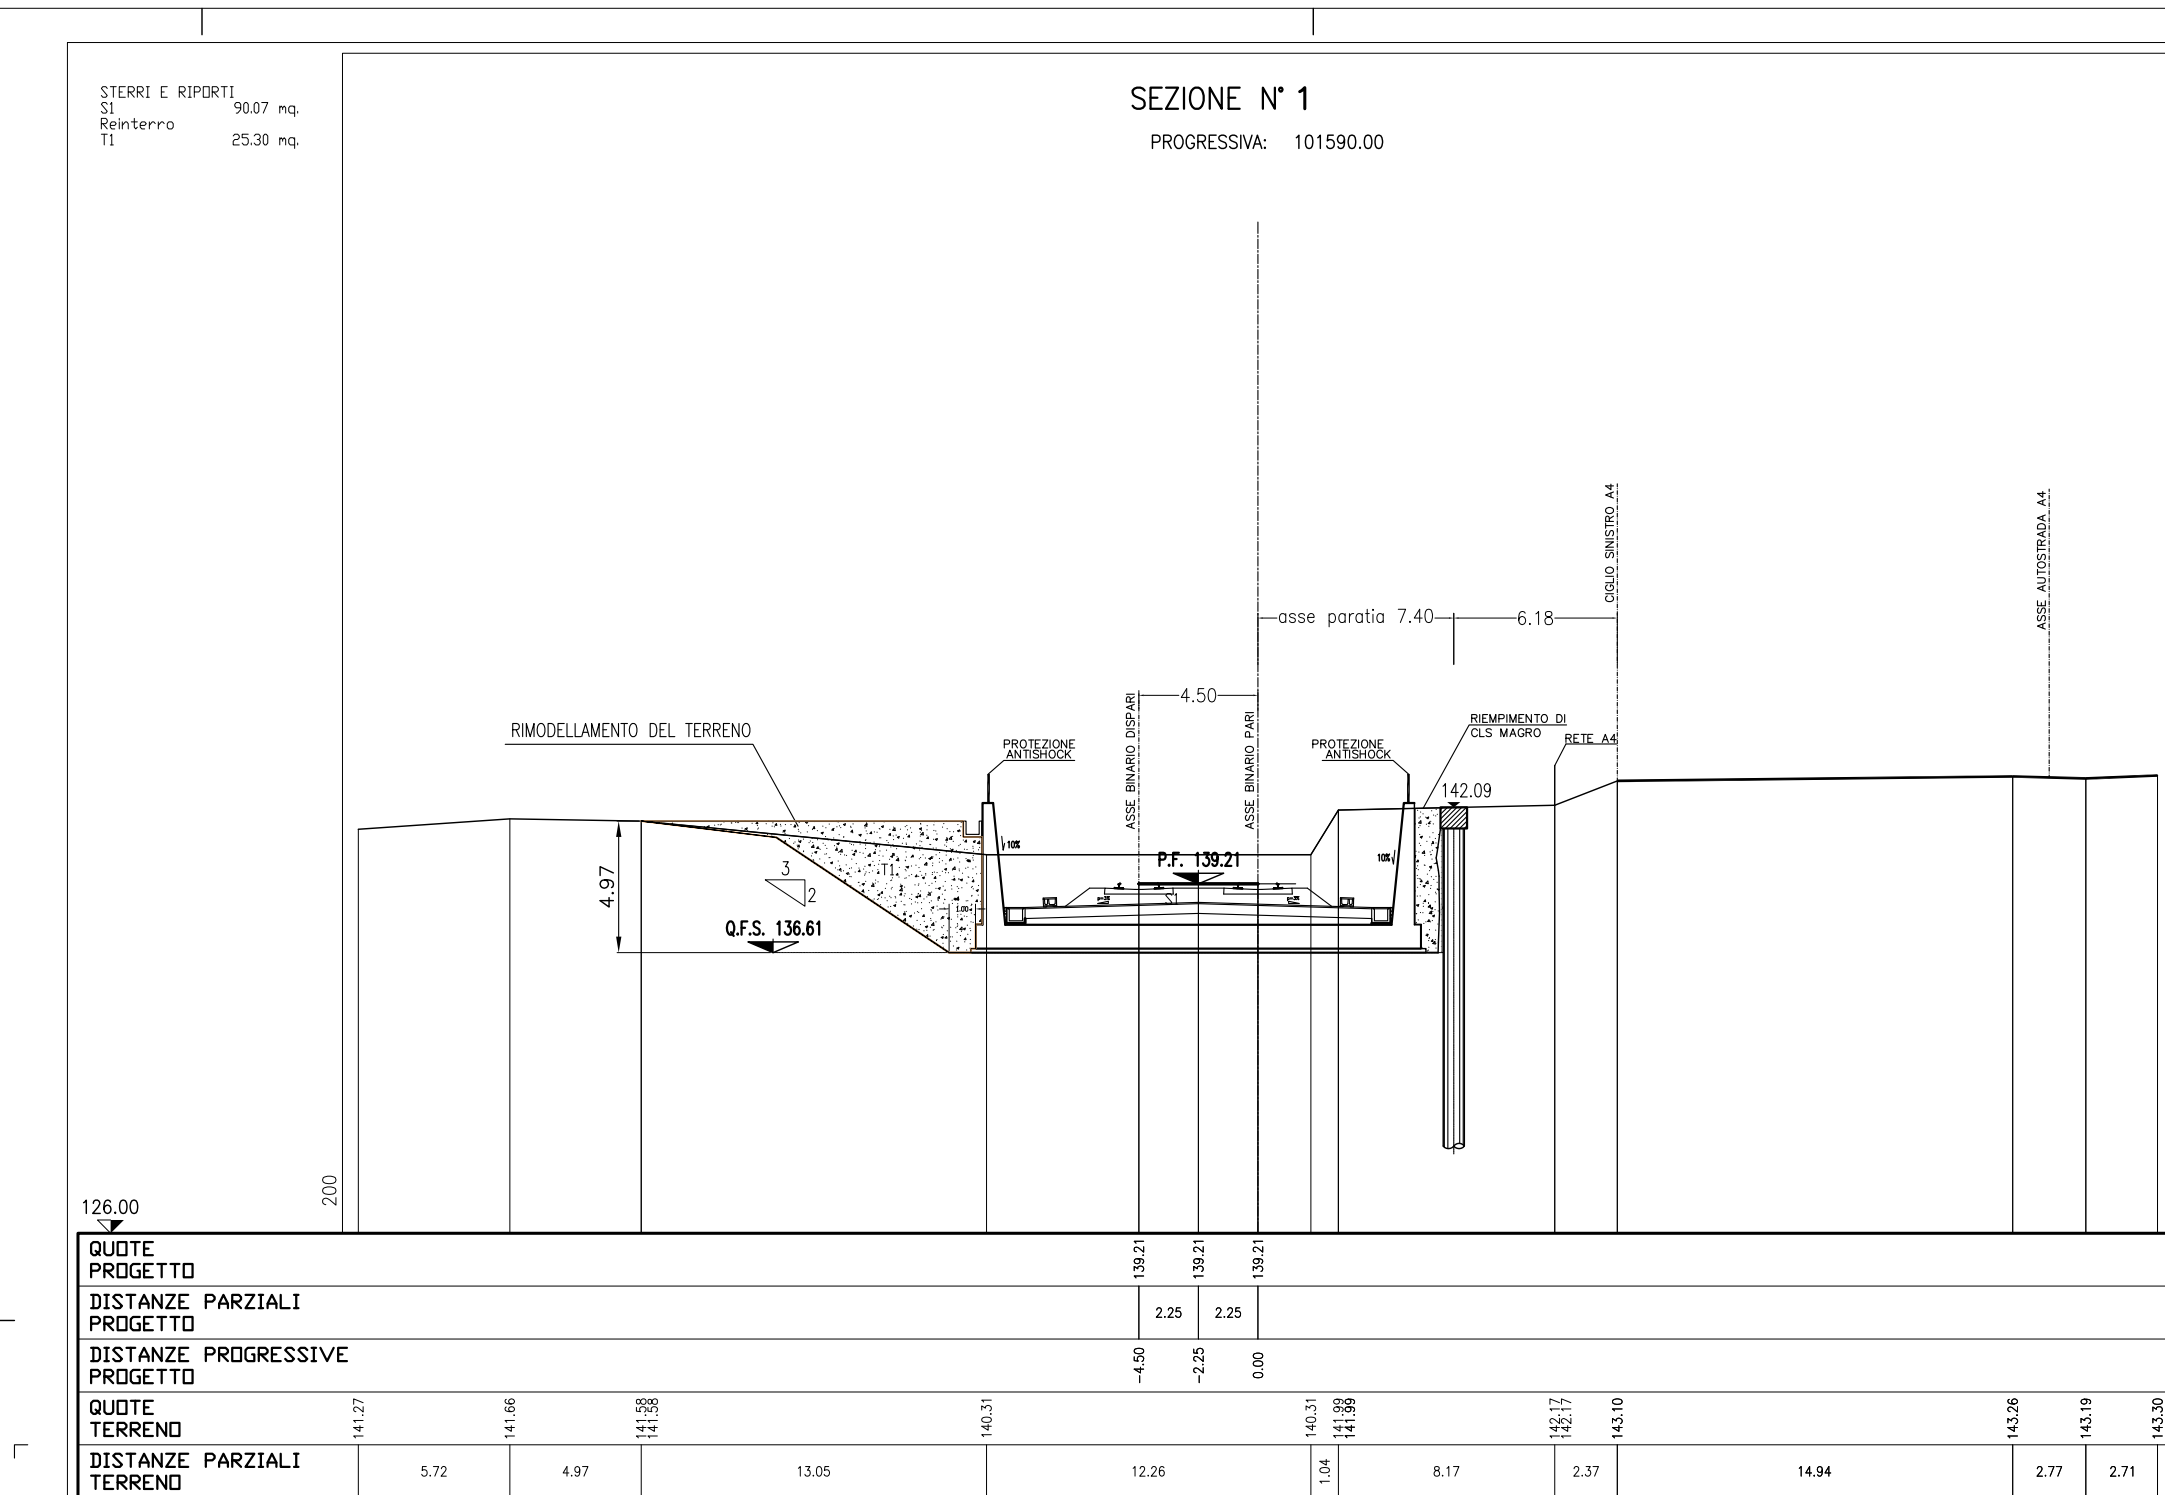



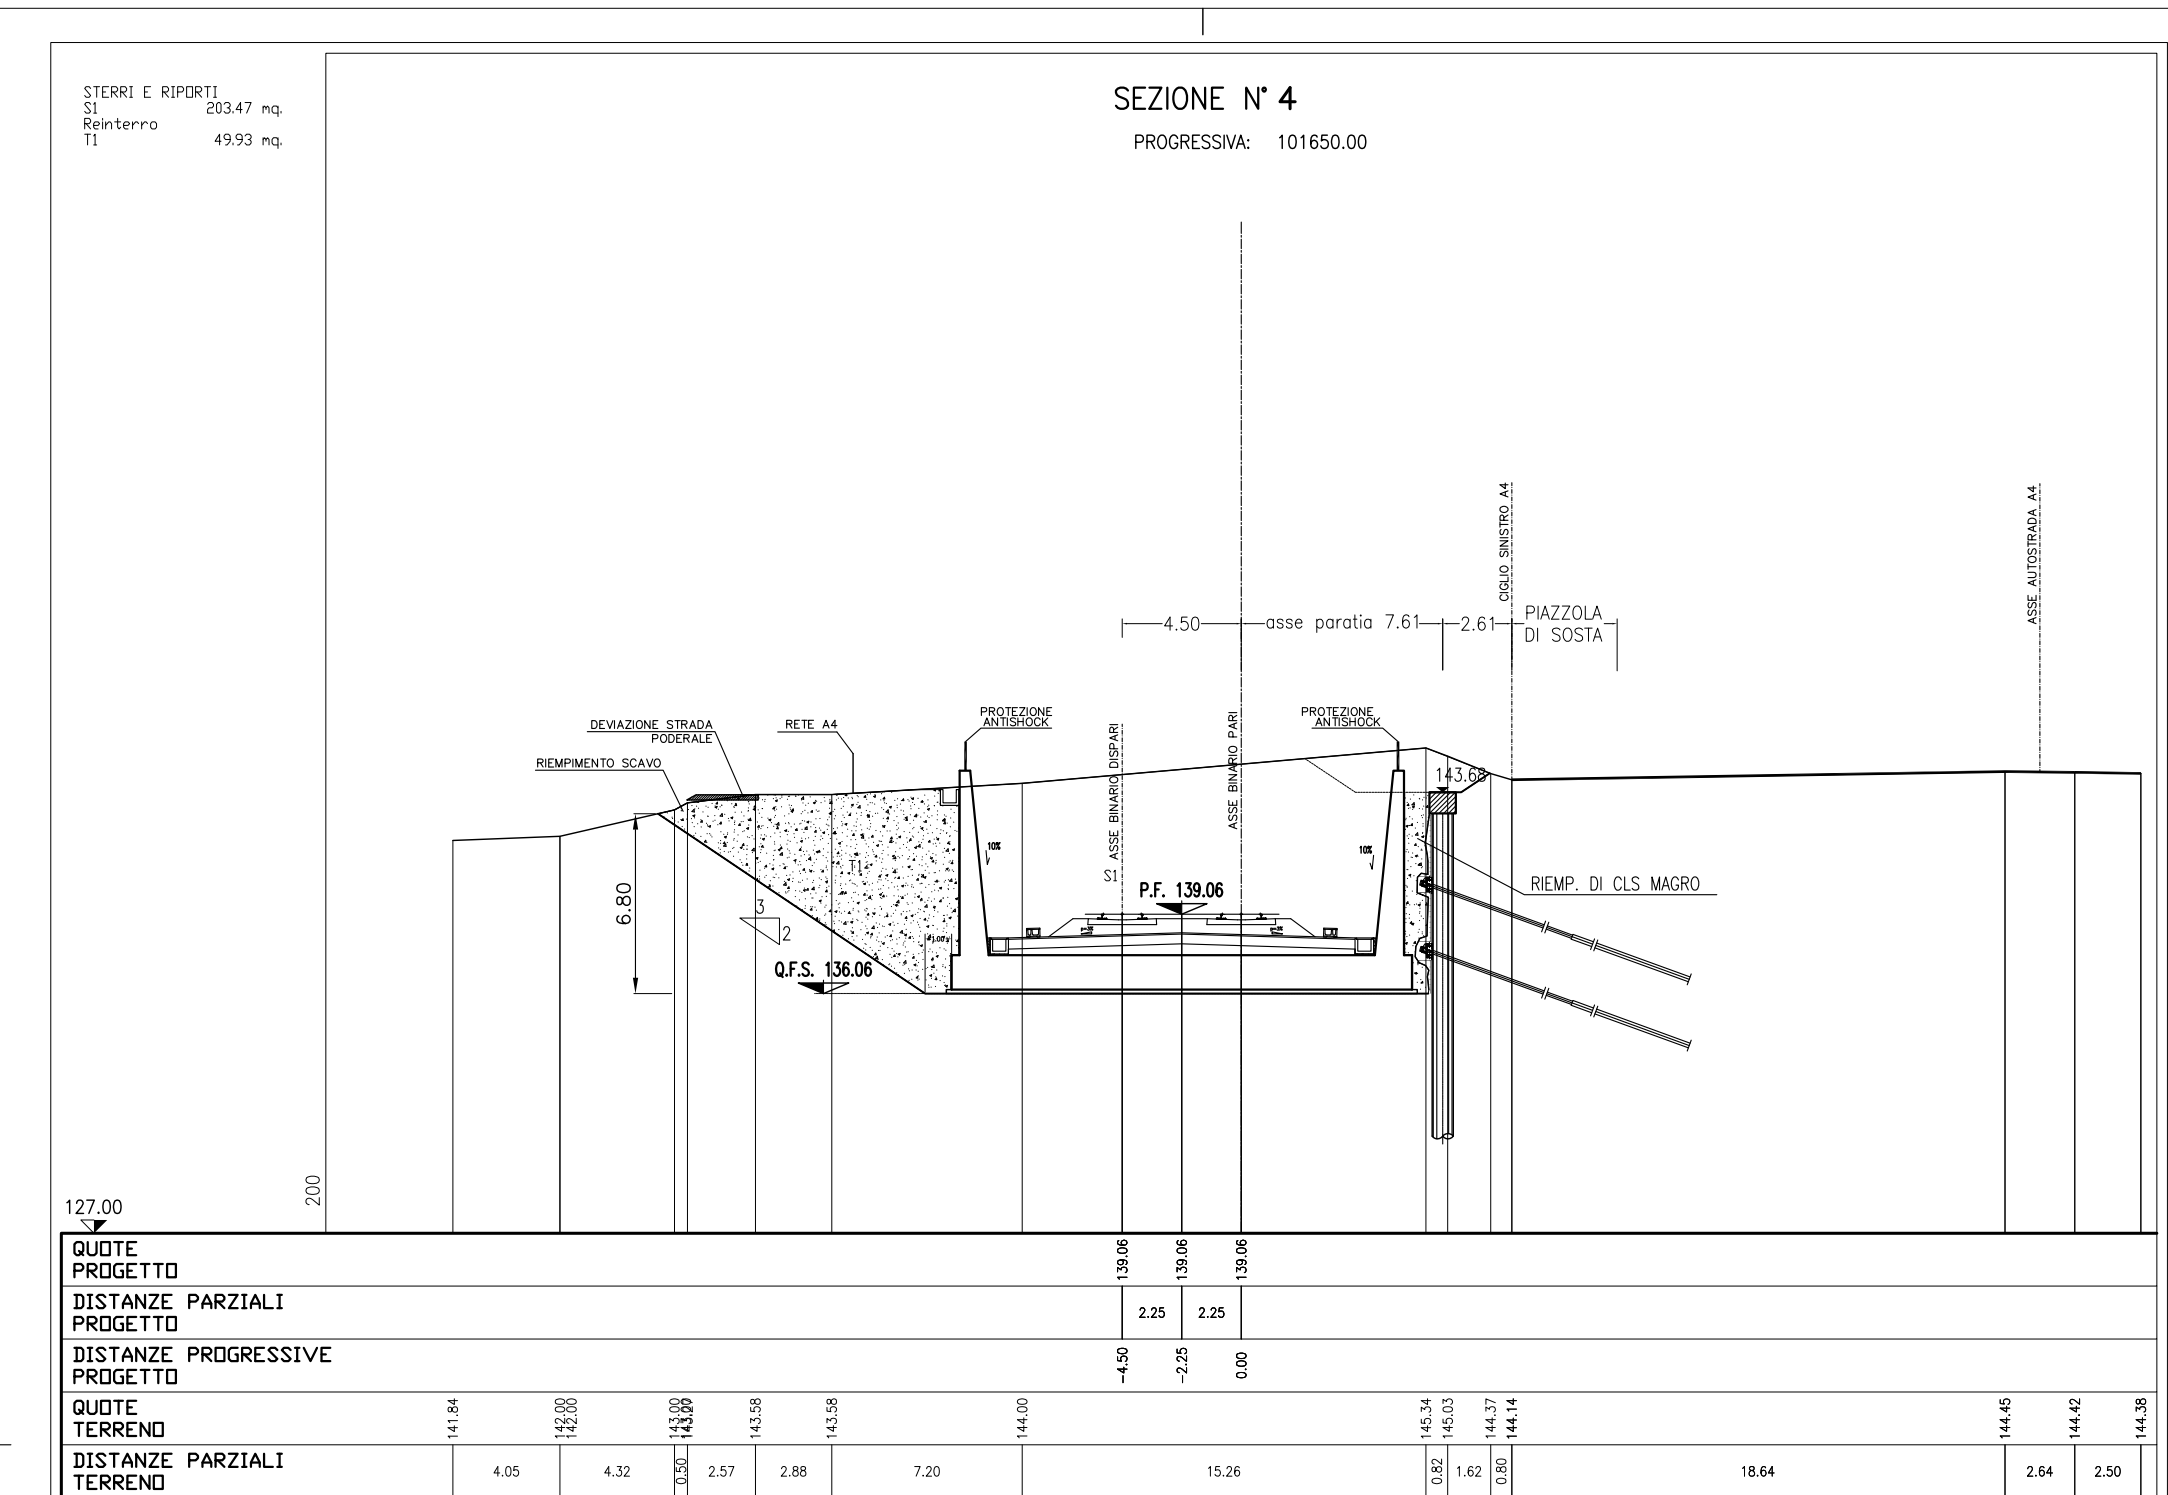



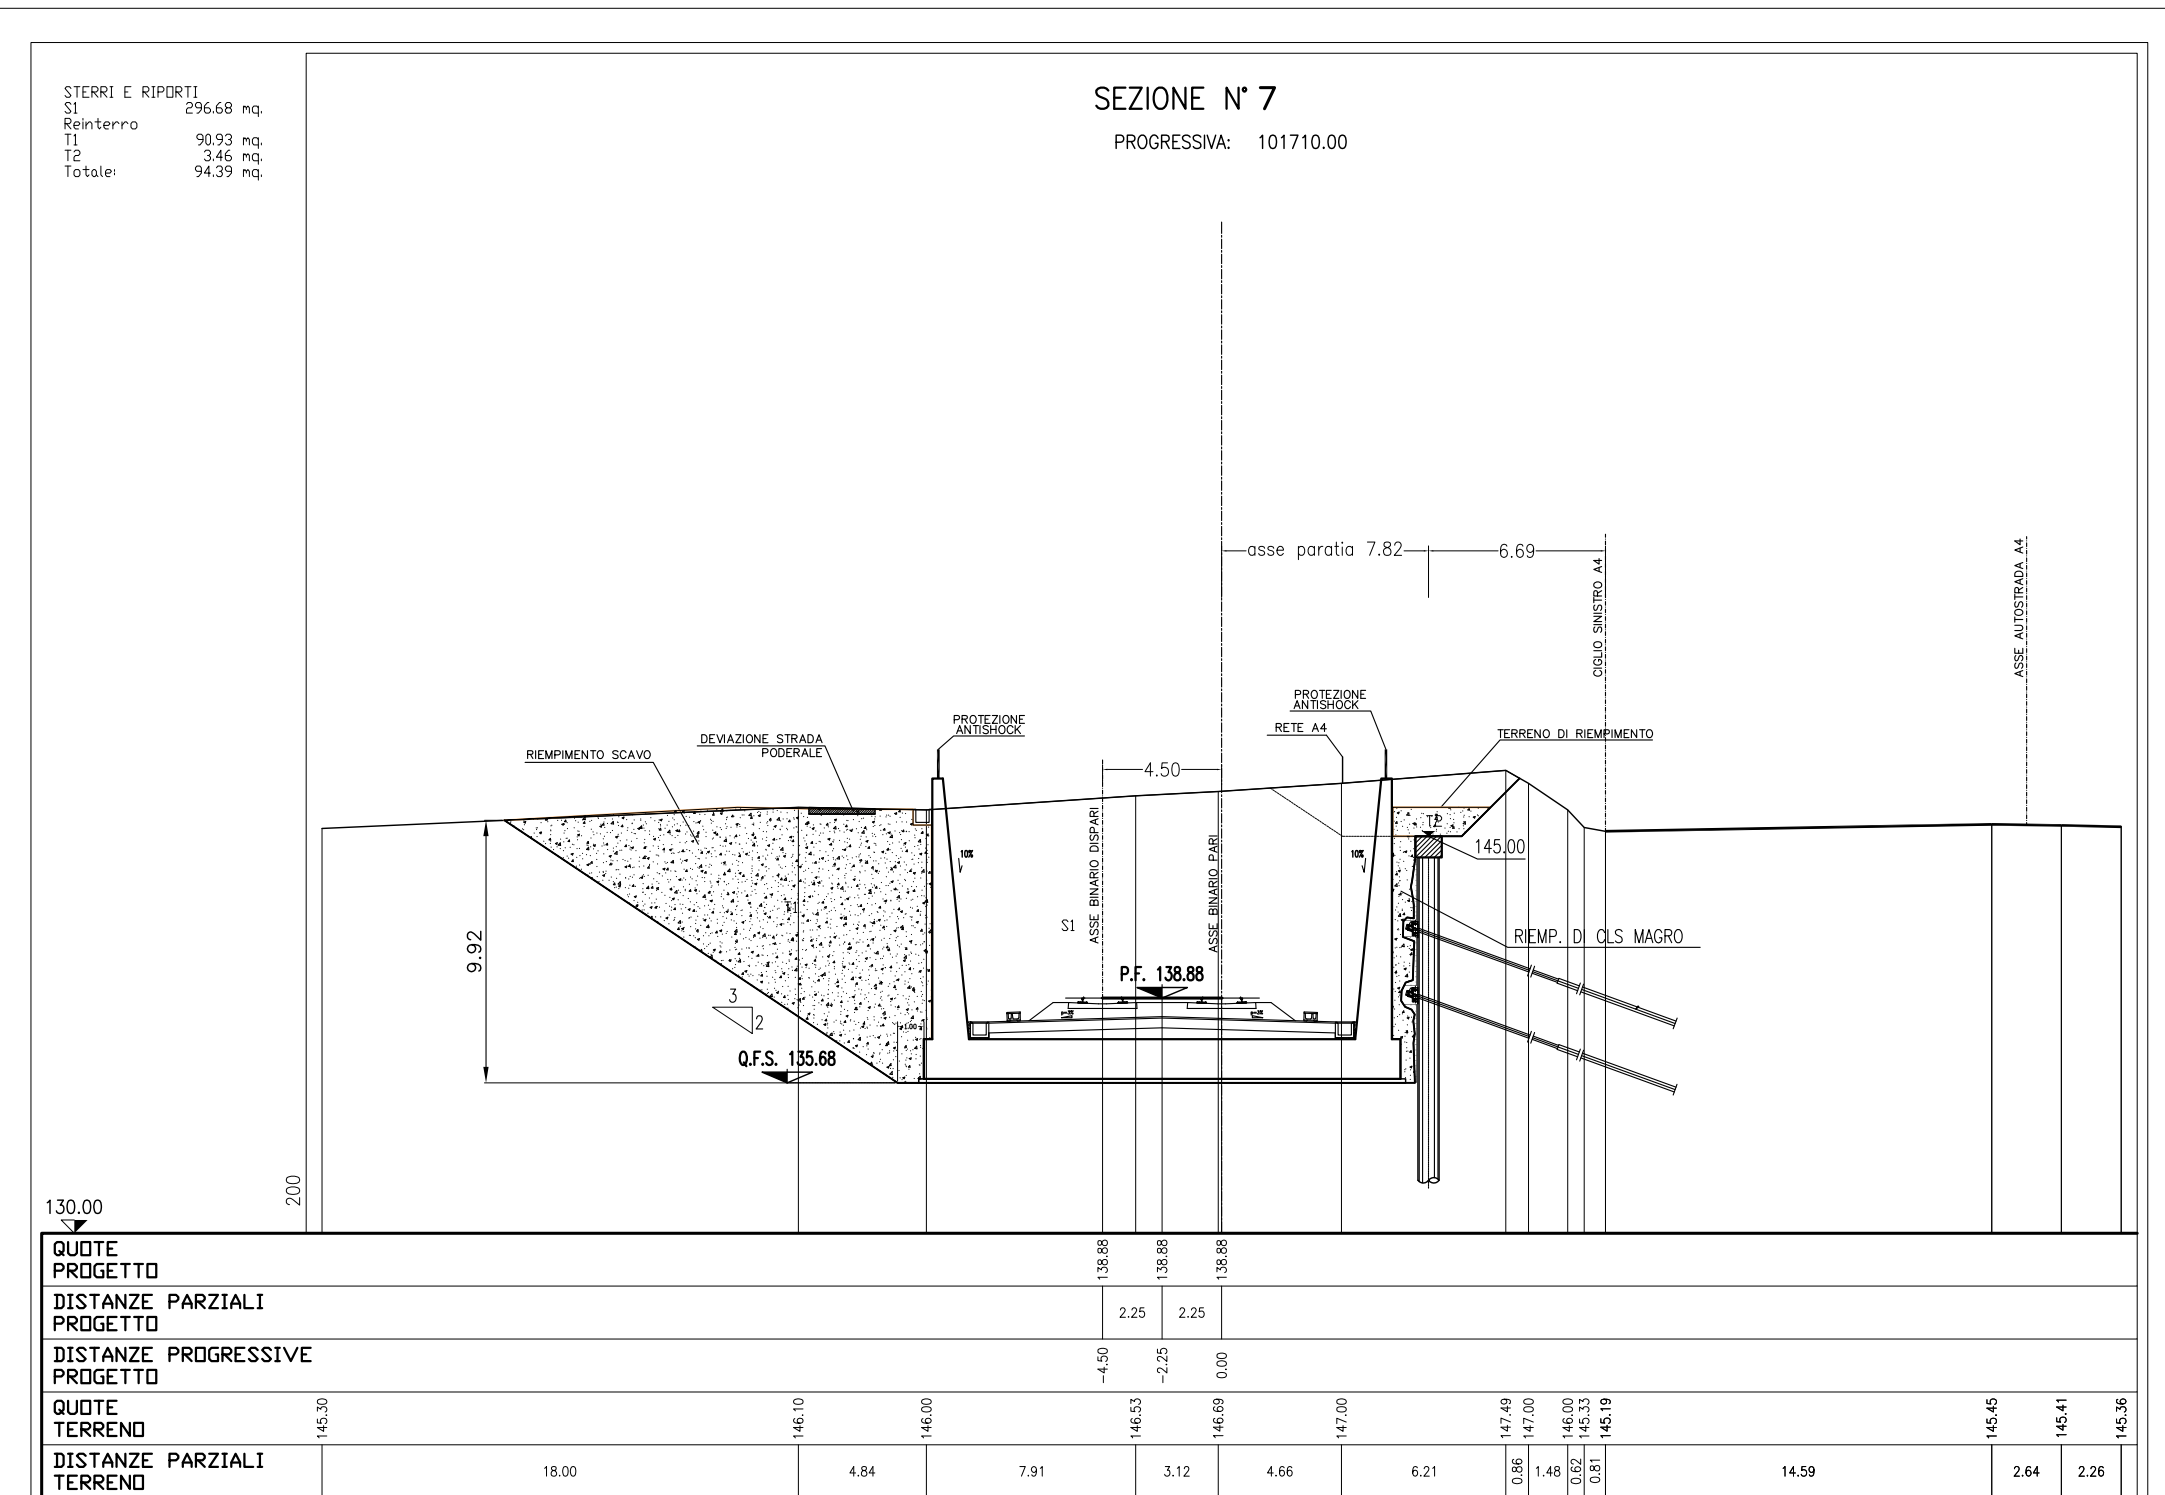



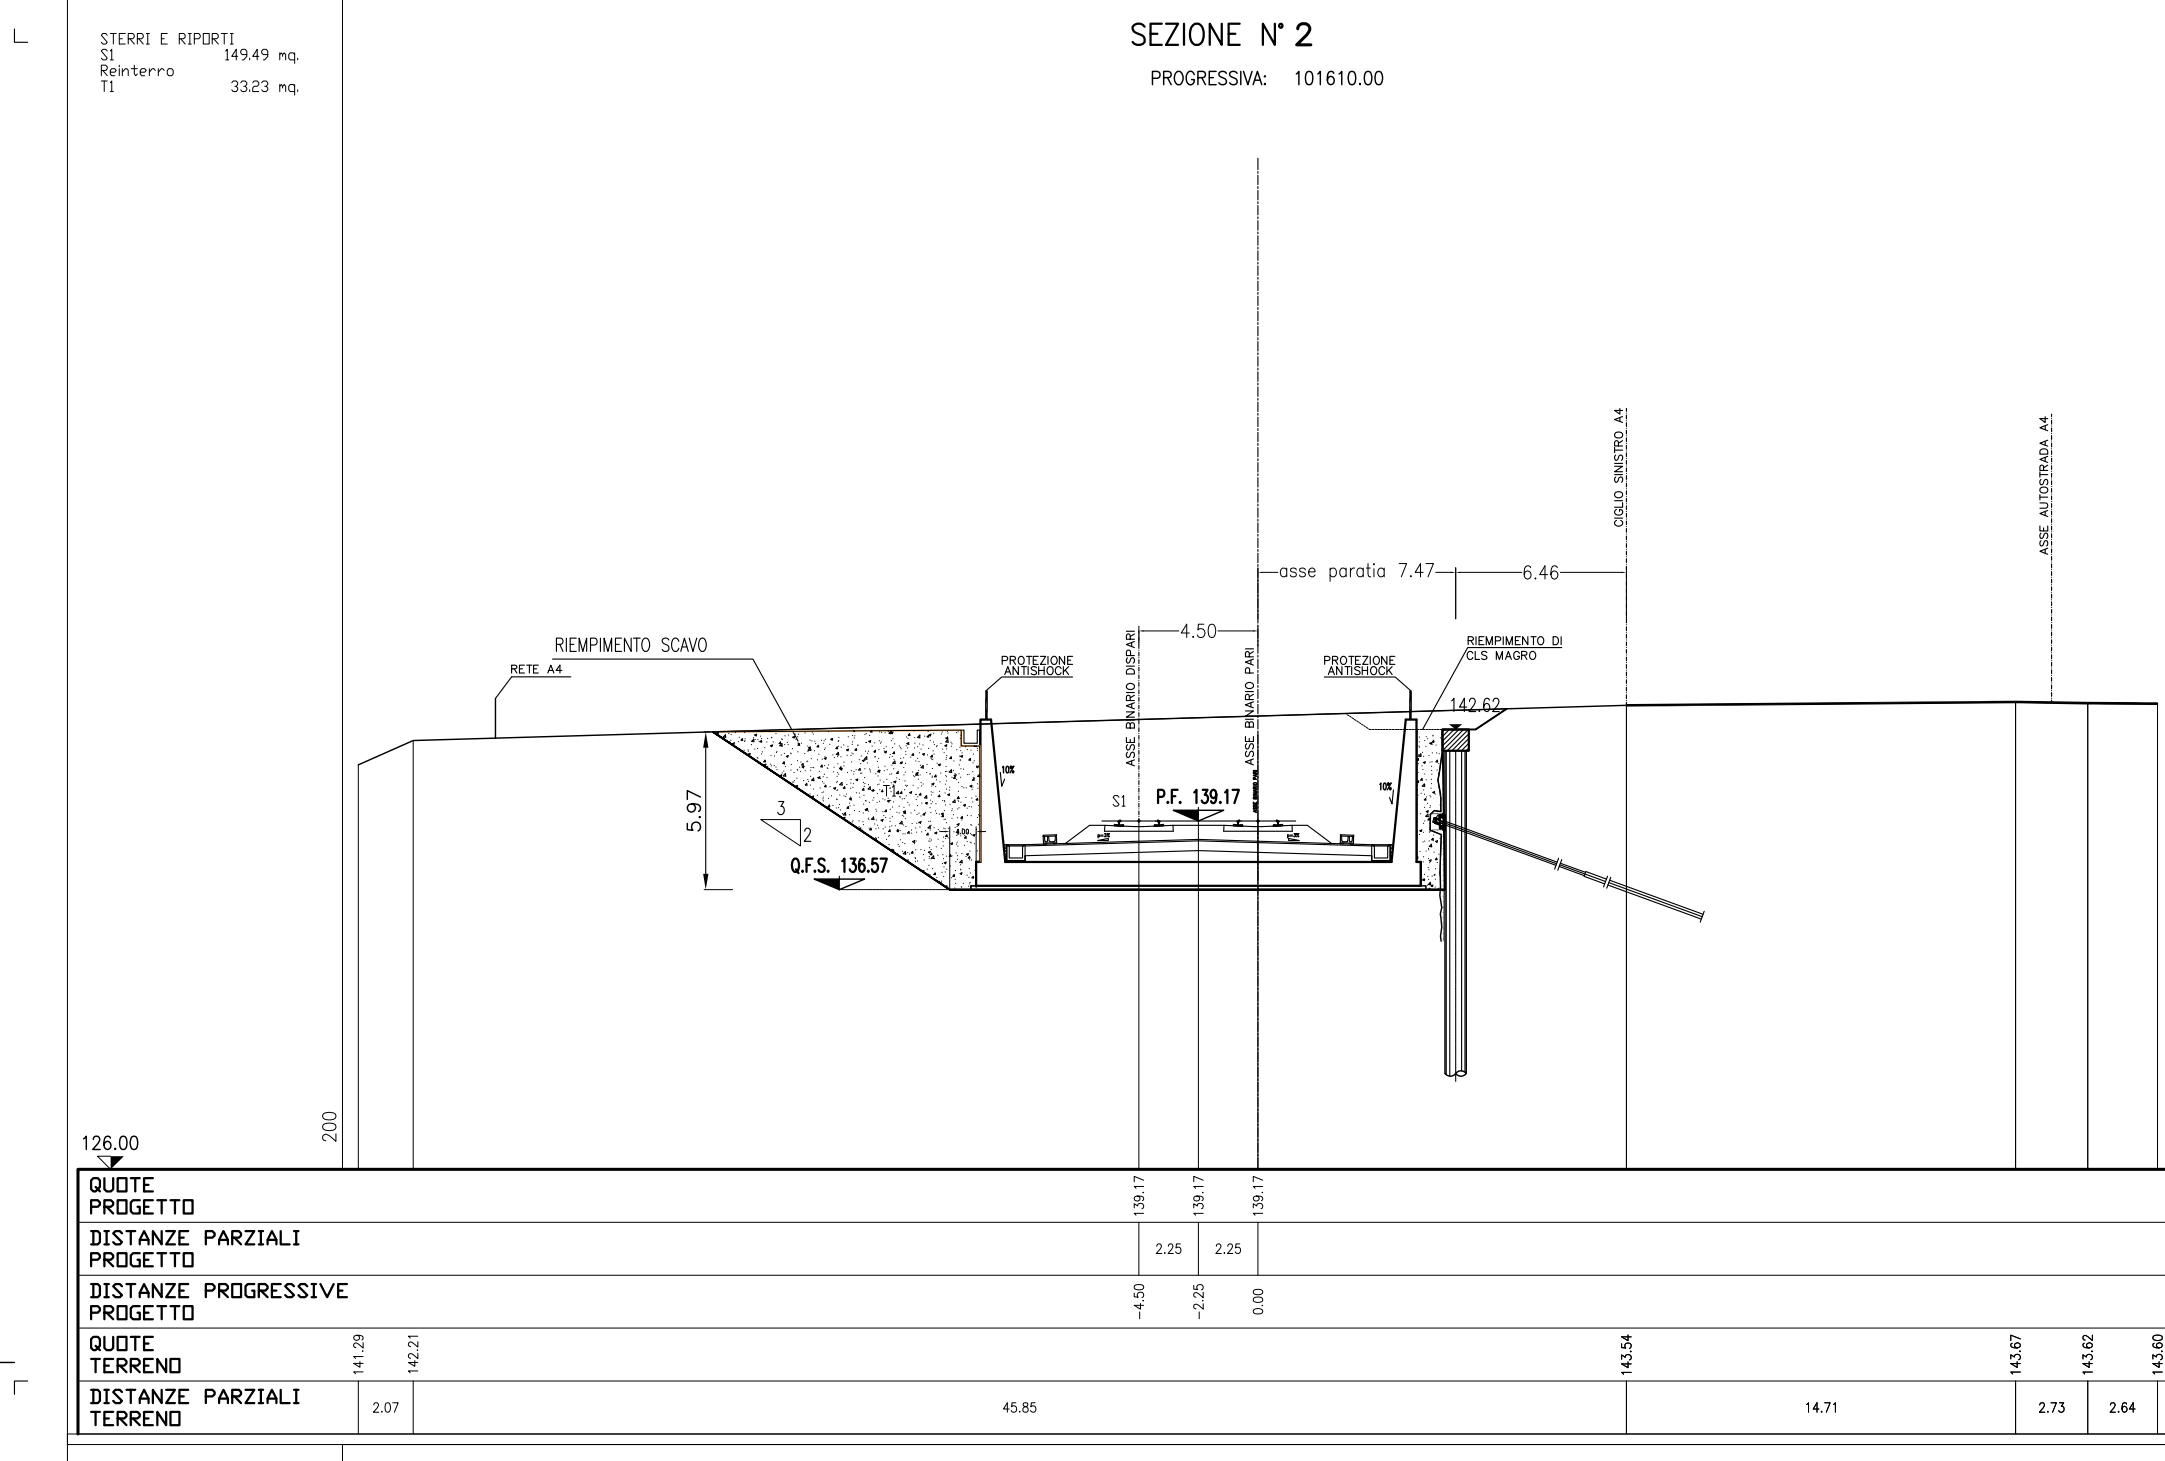



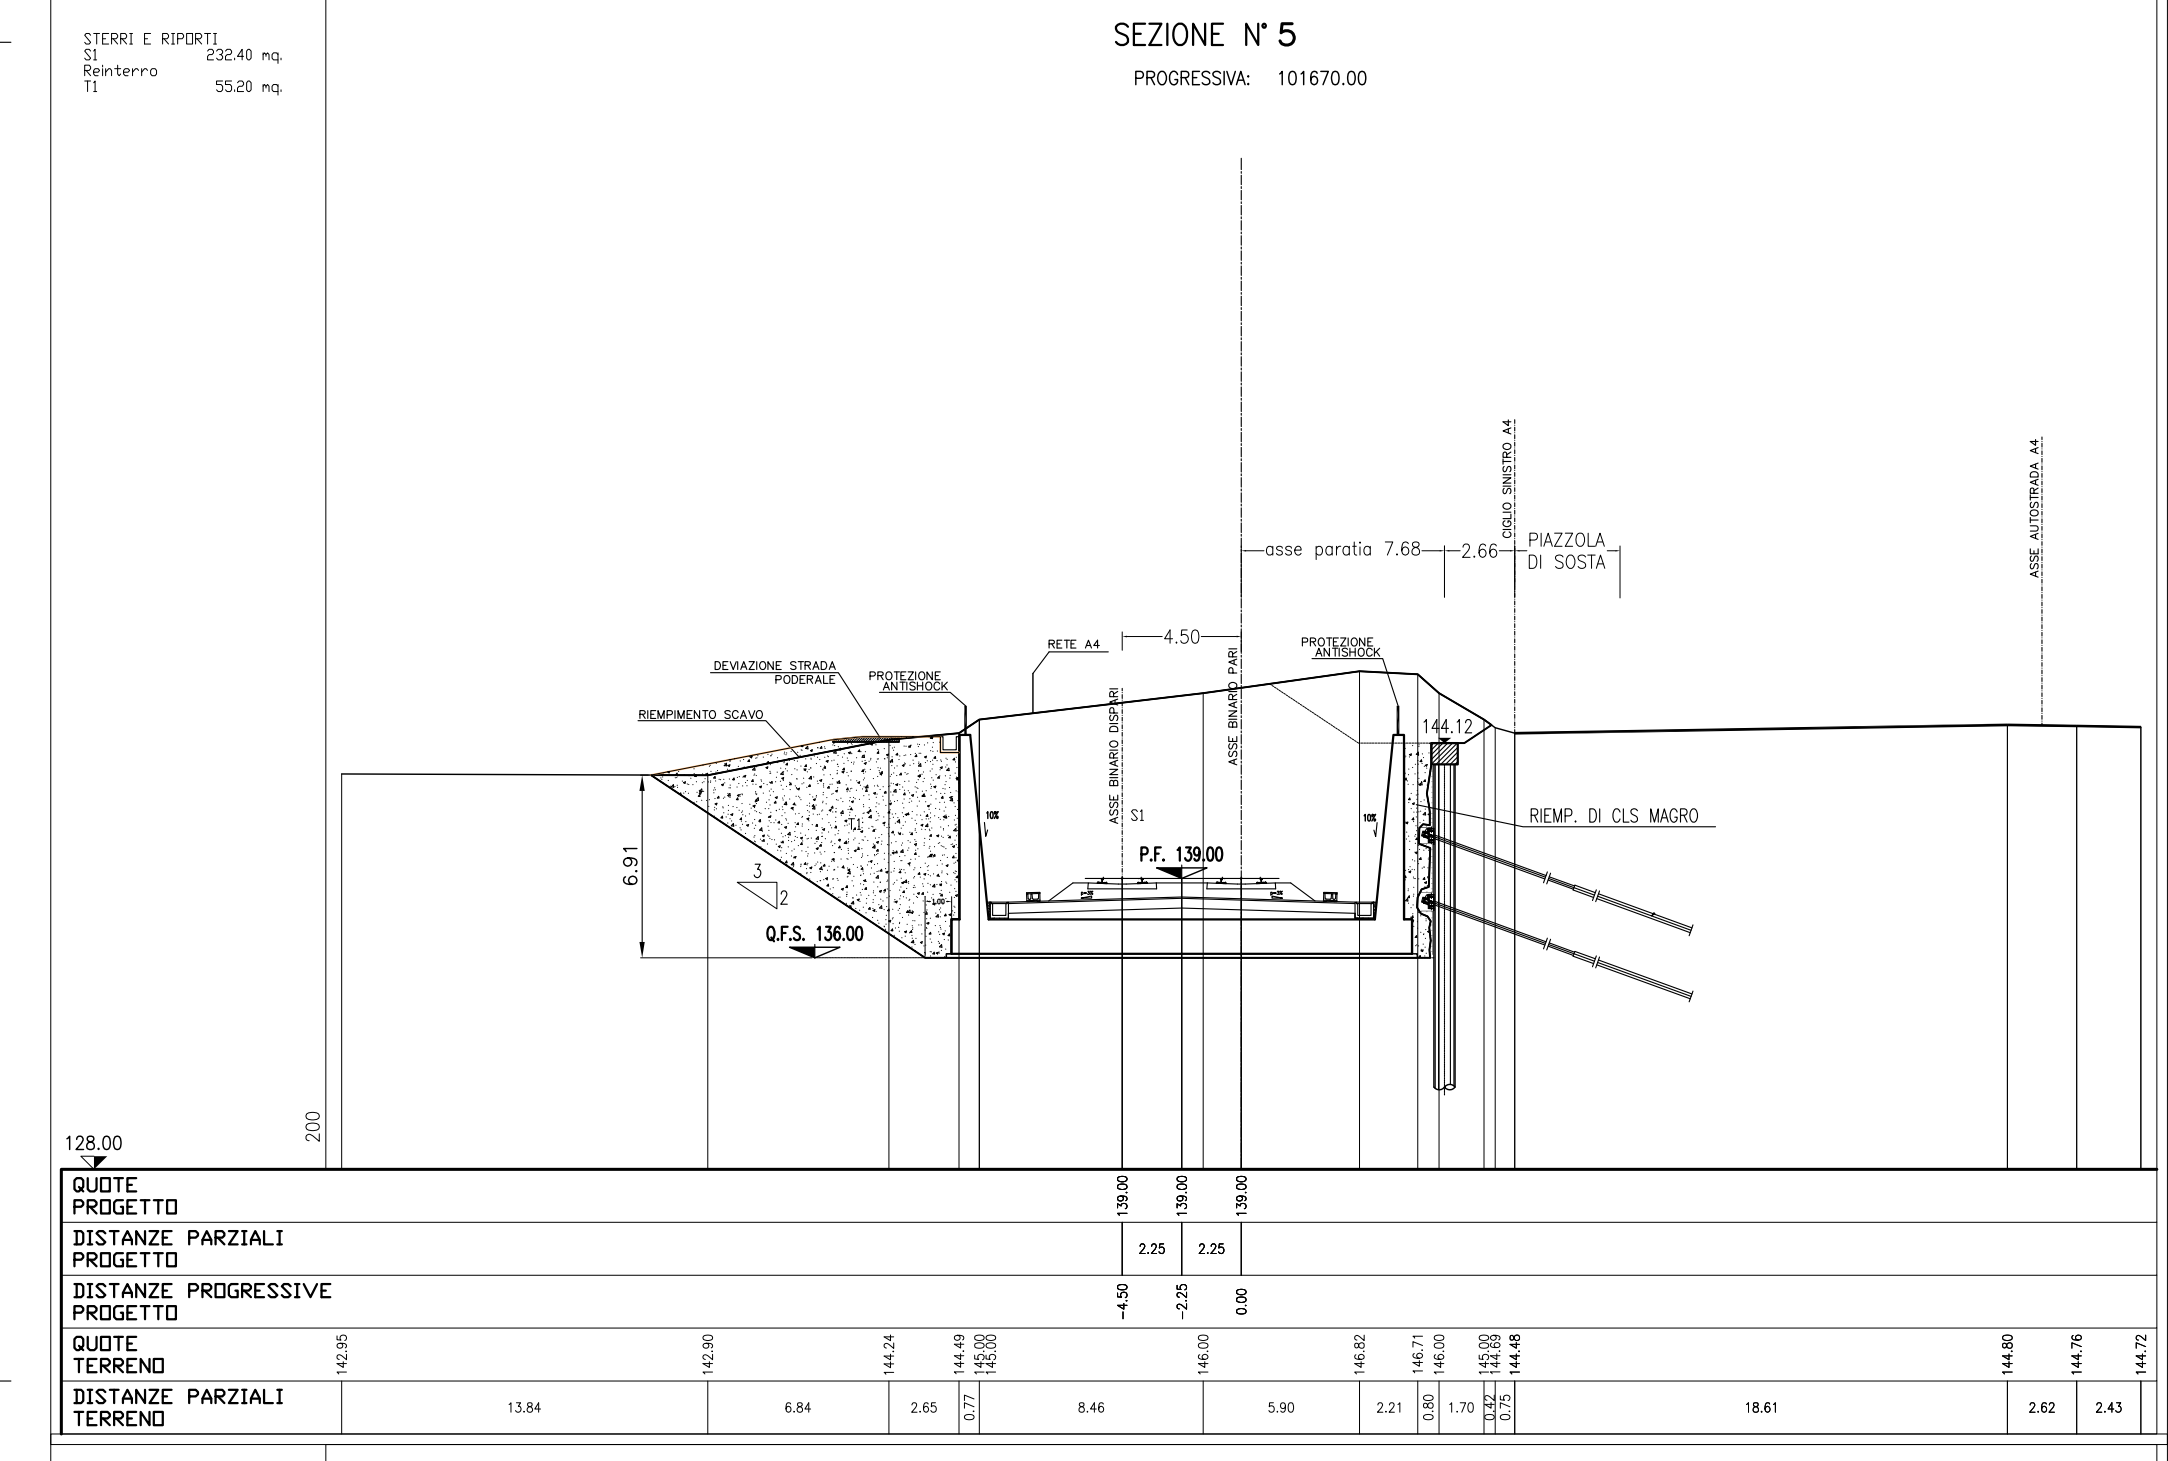



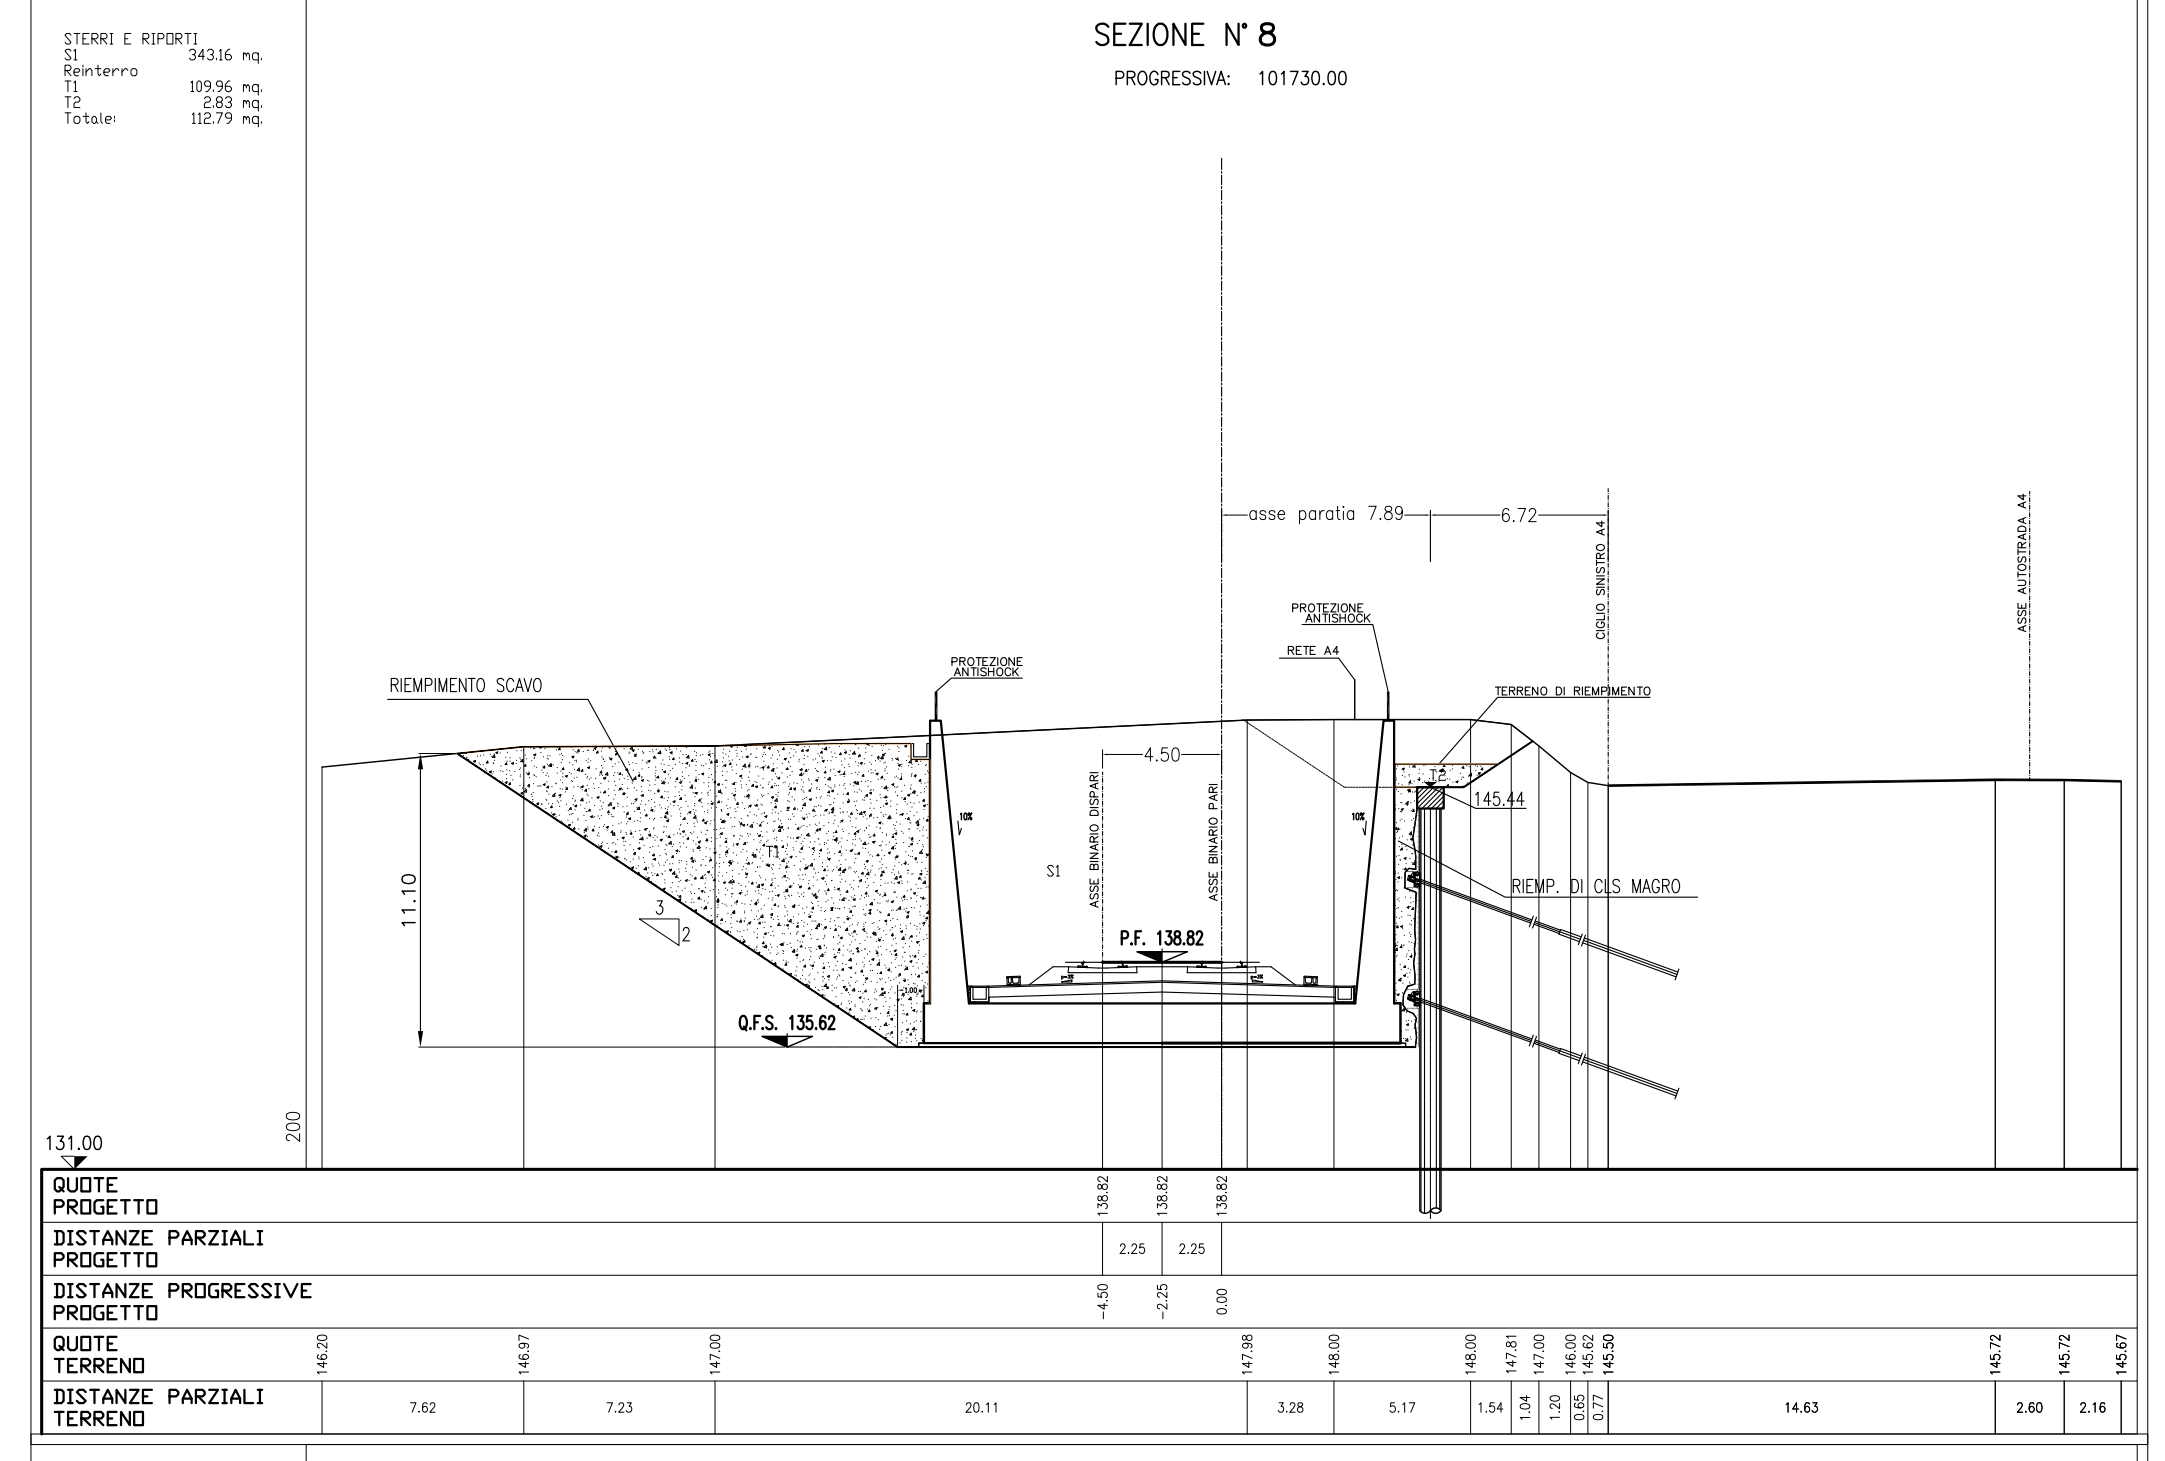



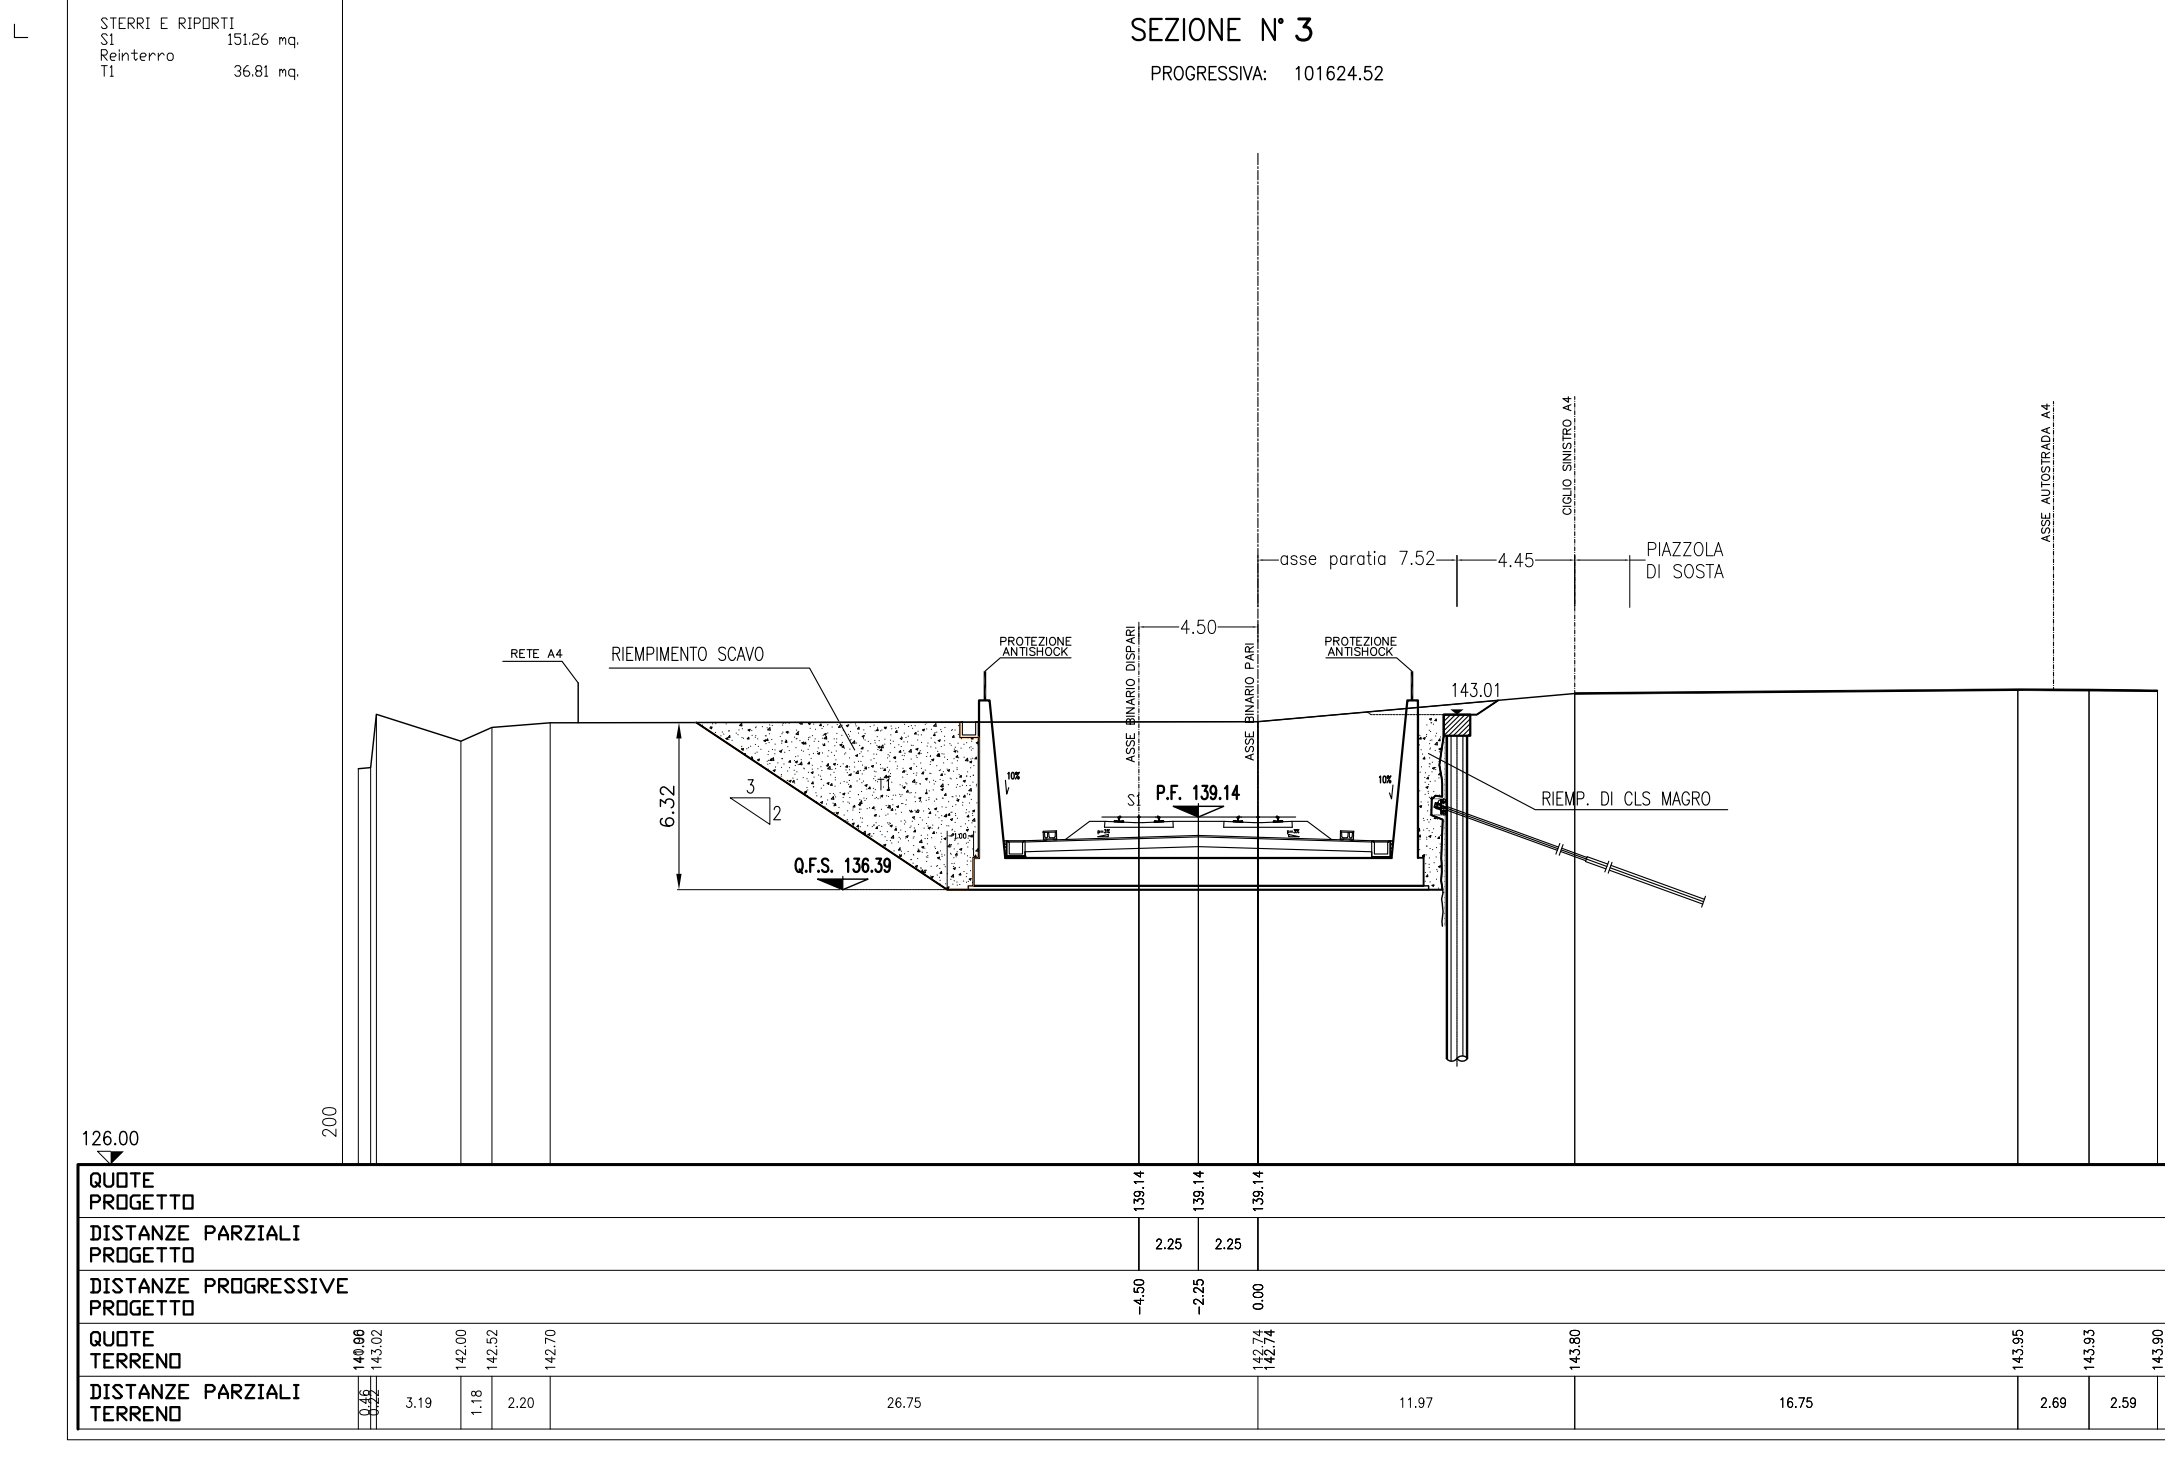

QUOTE PROGETTO	

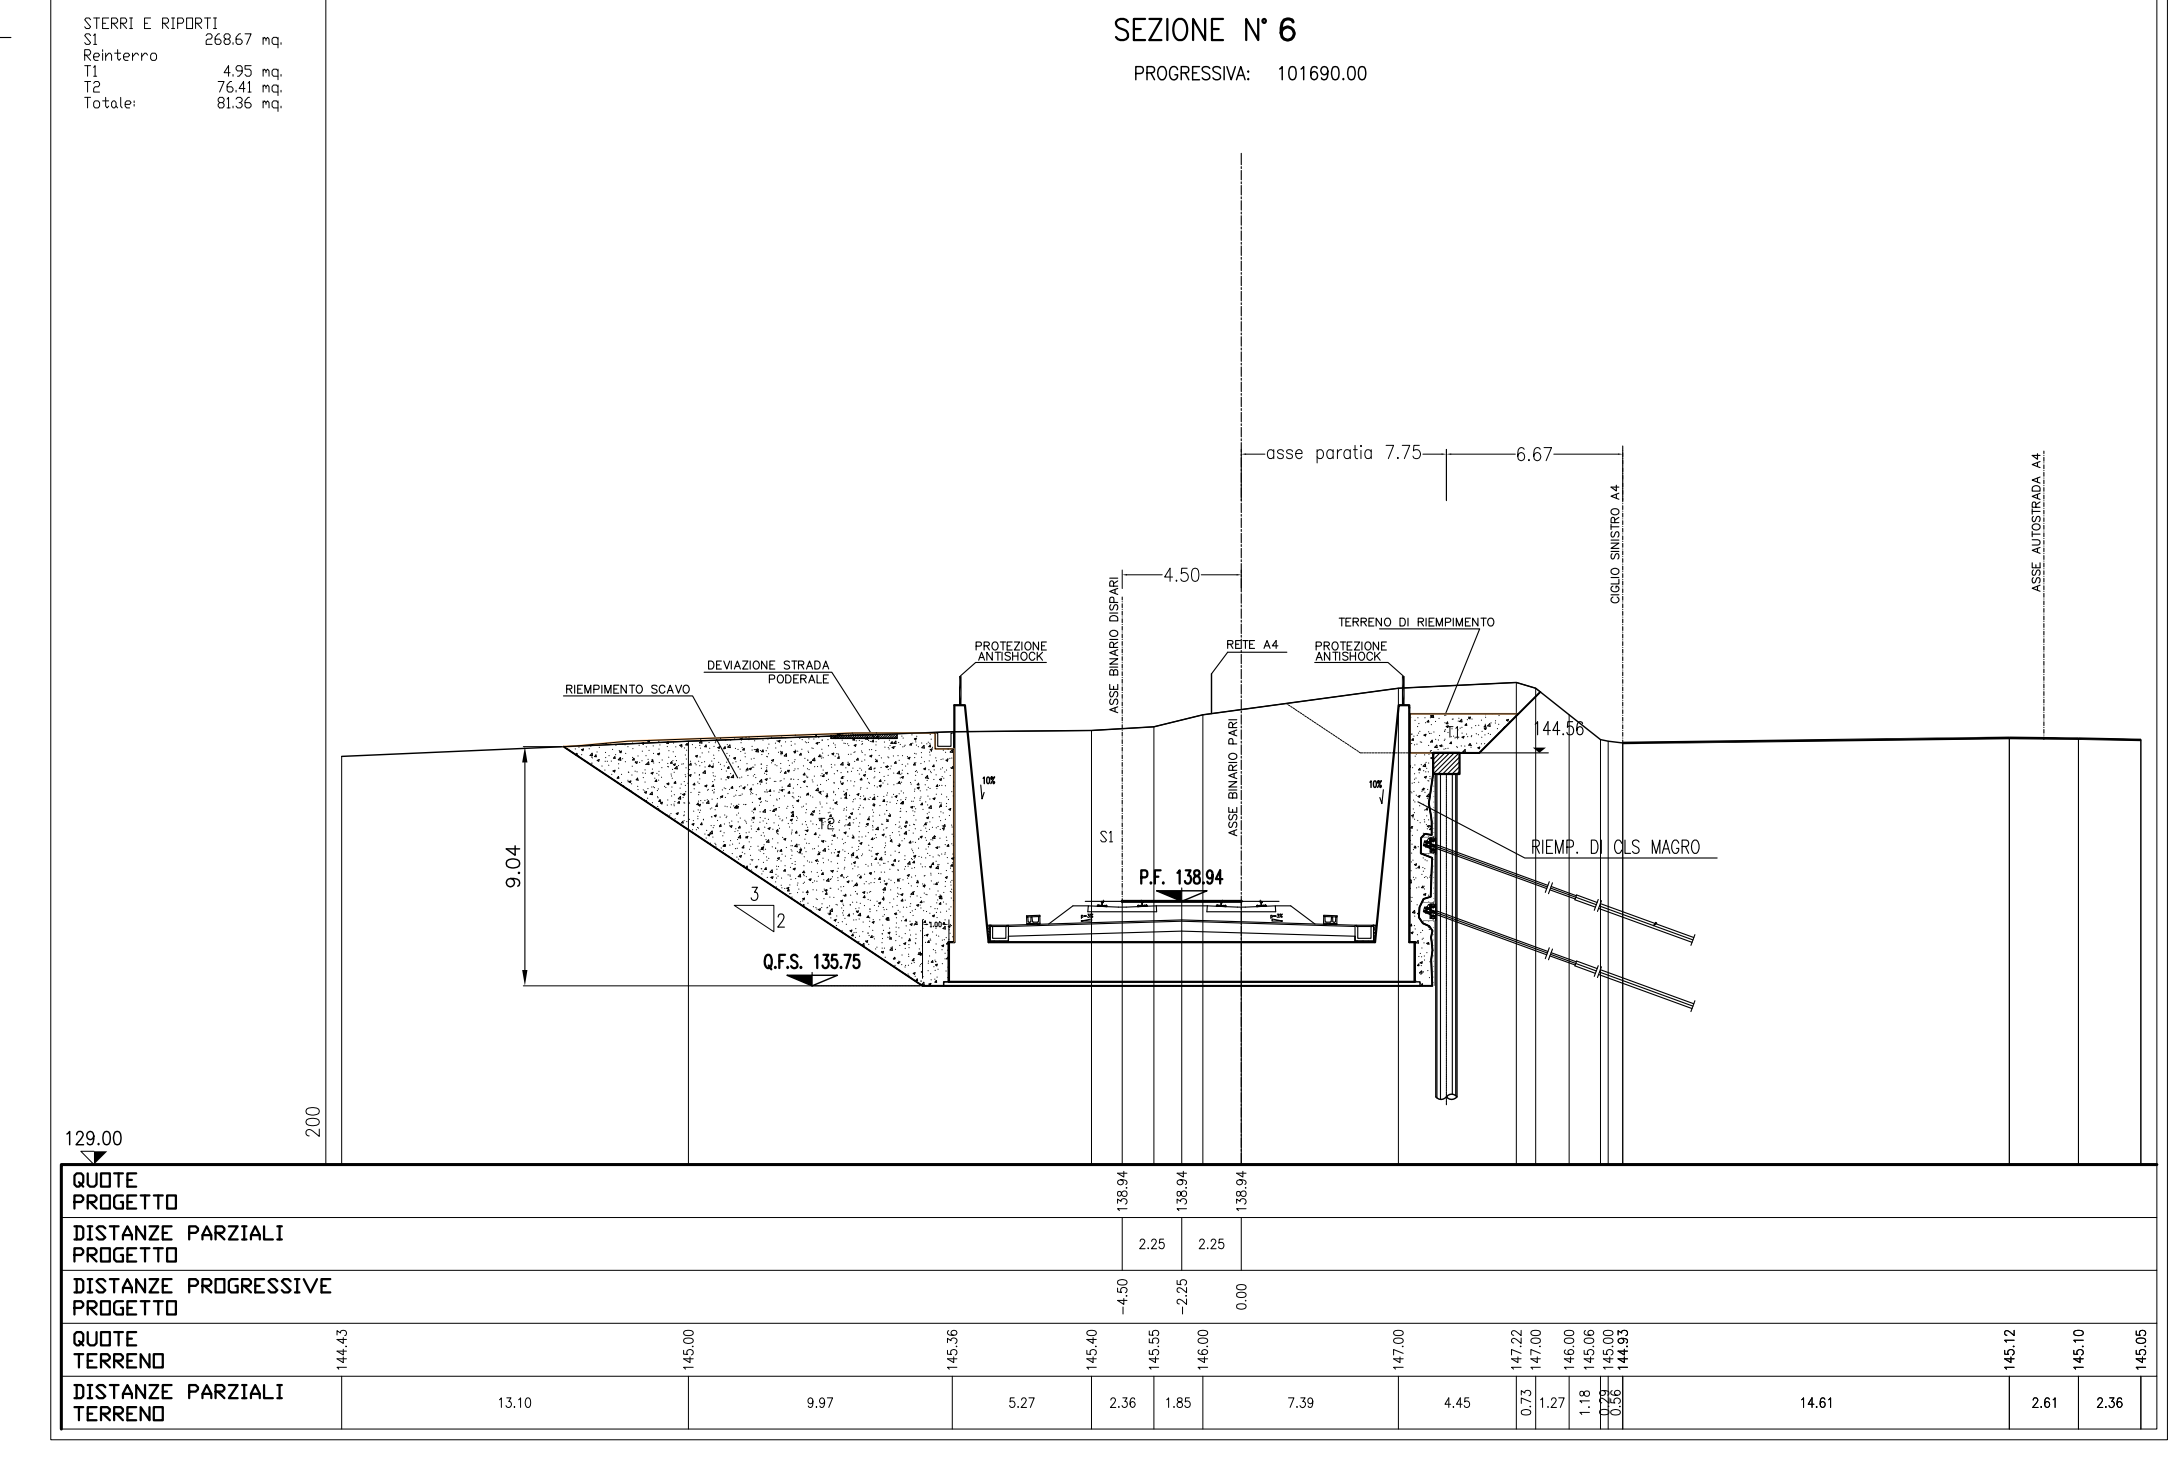

QUOTE PROGETTO	

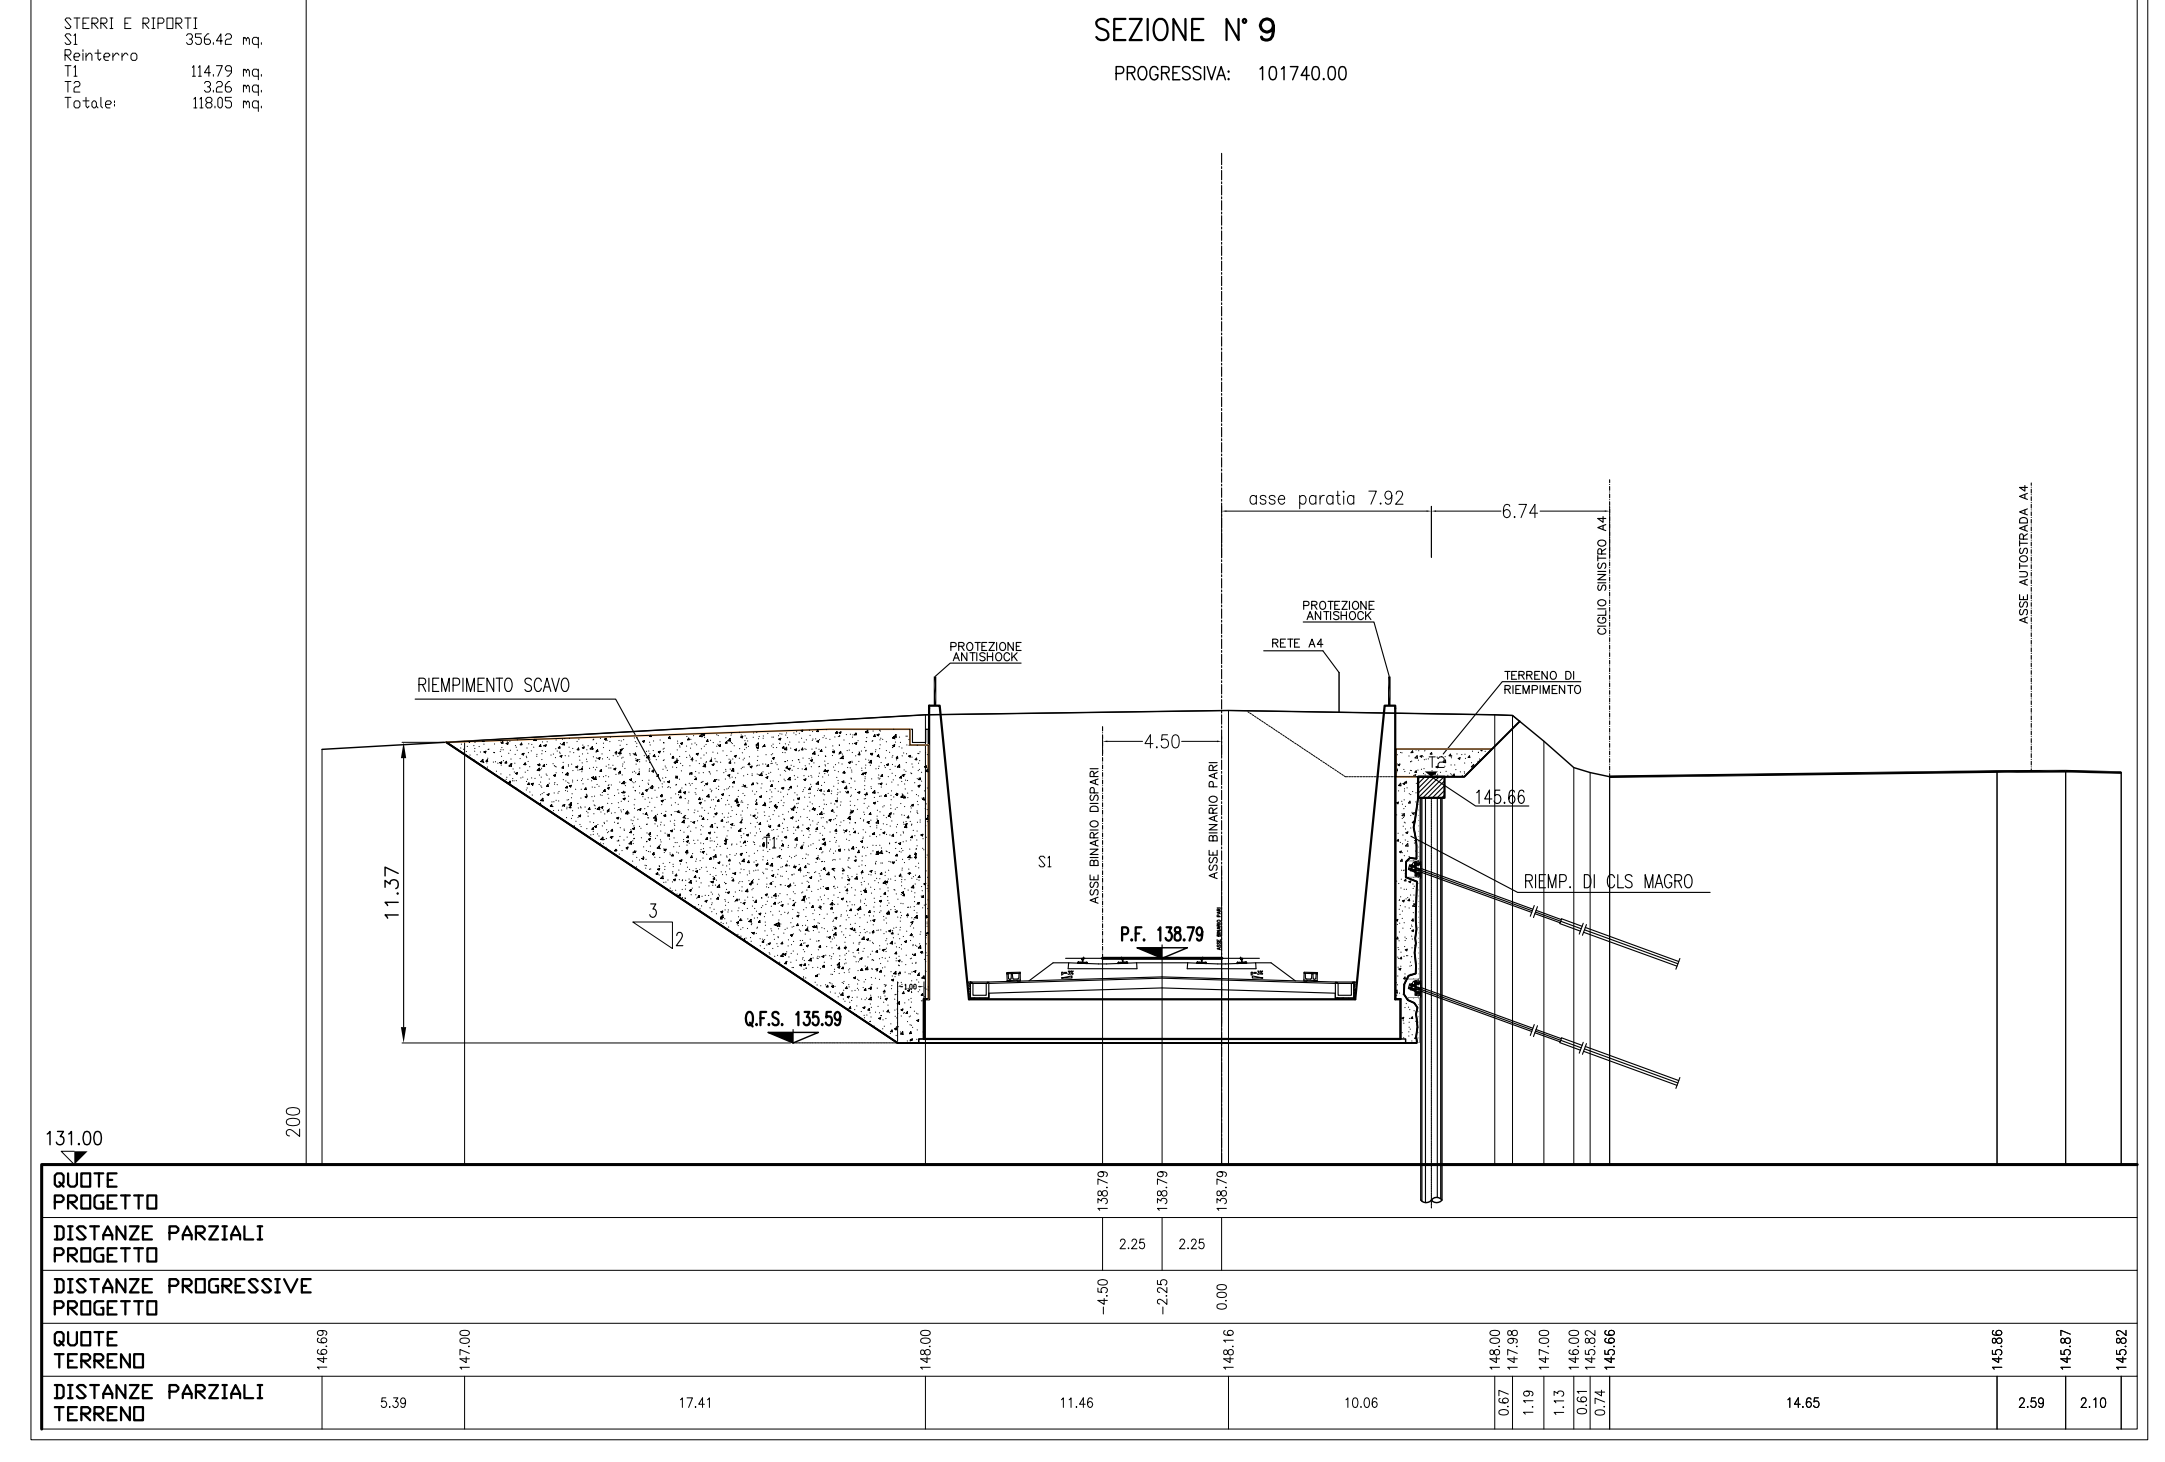

QUOTE PROGETTO	

COMMITTENTE:

ALTA SOVRIGIANZA:

GENERAL CONTRACTOR:

**INFRASTRUTTURE FERROVIARIE STRATEGICHE DEFINITE DALLA LEGGE OBBIETTIVO N. 443/01**  
 LINEA A.V. /A.C. TORINO - VENEZIA Tratta MILANO - VERONA  
 Lotto funzionale Brescia-Verona  
 PROGETTO DEFINITIVO

GALLERIE ARTIFICIALI  
 G. A. CALCINATO II OVEST  
 MURI AD "U" SEZIONI TRASVERSALI

ALTA SOVRIGIANZA:

COMMESSA LOTTO FASE ENTE TP/DOC. OPERA/DESCRIZIONE PROG. REV. SCALA  
 IN05 00 D E2 W9 TR03/00 001 0 1:200

Rev.	Data	Descrizione	Redatto	Data	Verificato	Data	Approvato	Data	Autorezzato/Data
0	31/03/14	EMMISSIONE PER CDS	ROSANO	31/03/14	GALLO	31/03/14	CAZZANI	31/03/14	
1									
2									
3									

Progettazione General Contractor:

Salpem S.p.A. COMM. 032121 Data: 31/03/14 Doc. N. 31065\_05.DWG