


DESCRIZIONE	CODICE
CALCINATO II EST Planimetria di progetto	IN0500E2P7GA050001
CALCINATO II EST Profilo longitudinale	IN0500E2P7GA050001
CALCINATO II EST Sezioni trasversali (TAV/2)	IN0500E2W9GA050001
CALCINATO II EST Sezioni trasversali (TAV/2)	IN0500E2W9GA050002
CALCINATO II EST Pianta P.F. vista dall'alto e sez. longit.	IN0500E2P7GA050001
CALCINATO II EST G.A. Policentrica Nicchie Planimetria	IN0500E2PAG050001
CALCINATO II EST Sezioni tipo G.A. Policentrica Carpenteria e particolari	IN0500E2B7GA050001
CALCINATO II EST G.A. Policentrica Nicchie Prof.long.sez caratt. (TAV/2)	IN0500E2PAG050002
CALCINATO II EST G.A. Policentrica Nicchie corp.e part.sez.caratt. (TAV/2)	IN0500E2B7GA050002
CALCINATO II EST Opere provvisorie: prospetti	IN0500E2P9GA050401
CALCINATO II EST Opere provvisorie: sezioni e particolari	IN0500E2B7GA050401
CALCINATO II EST Pianta scavi	IN0500E2P9GA050201
CALCINATO II EST Planimetrie Opere interferite	IN0500E2P7GA050801
CALCINATO II EST Relazione Generale	IN0500E2CLGA050001
CALCINATO II EST Relazione di calcolo galleria	IN0500E2CLGA050001
CALCINATO II EST Relazione di calcolo opere provvisorie	IN0500E2CLGA050002
CALCINATO II EST Relazione idraulica	IN0500E2RIGA050001
CALCINATO II EST Relazione sul monitoraggio	IN0500E2CLGA050003

DESCRIZIONE WBS

- TR03: TRINCEA TRA MURI AD U DA P.K. 101+590.00 A P.K. 101+740.00
- GA04: GALLERIA ARTIFICIALE POLICENTRICA DA P.K. 101+740.00 A P.K. 101+823.50
- GN01: GALLERIA NATURALE DA P.K. 101+823.50 A P.K. 102+053.50
- GA05: GALLERIA ARTIFICIALE POLICENTRICA DA P.K. 102+053.50 A P.K. 102+200.00

PLANIMETRIA SISTEMAZIONE DEFINITIVA

scala 1:1000

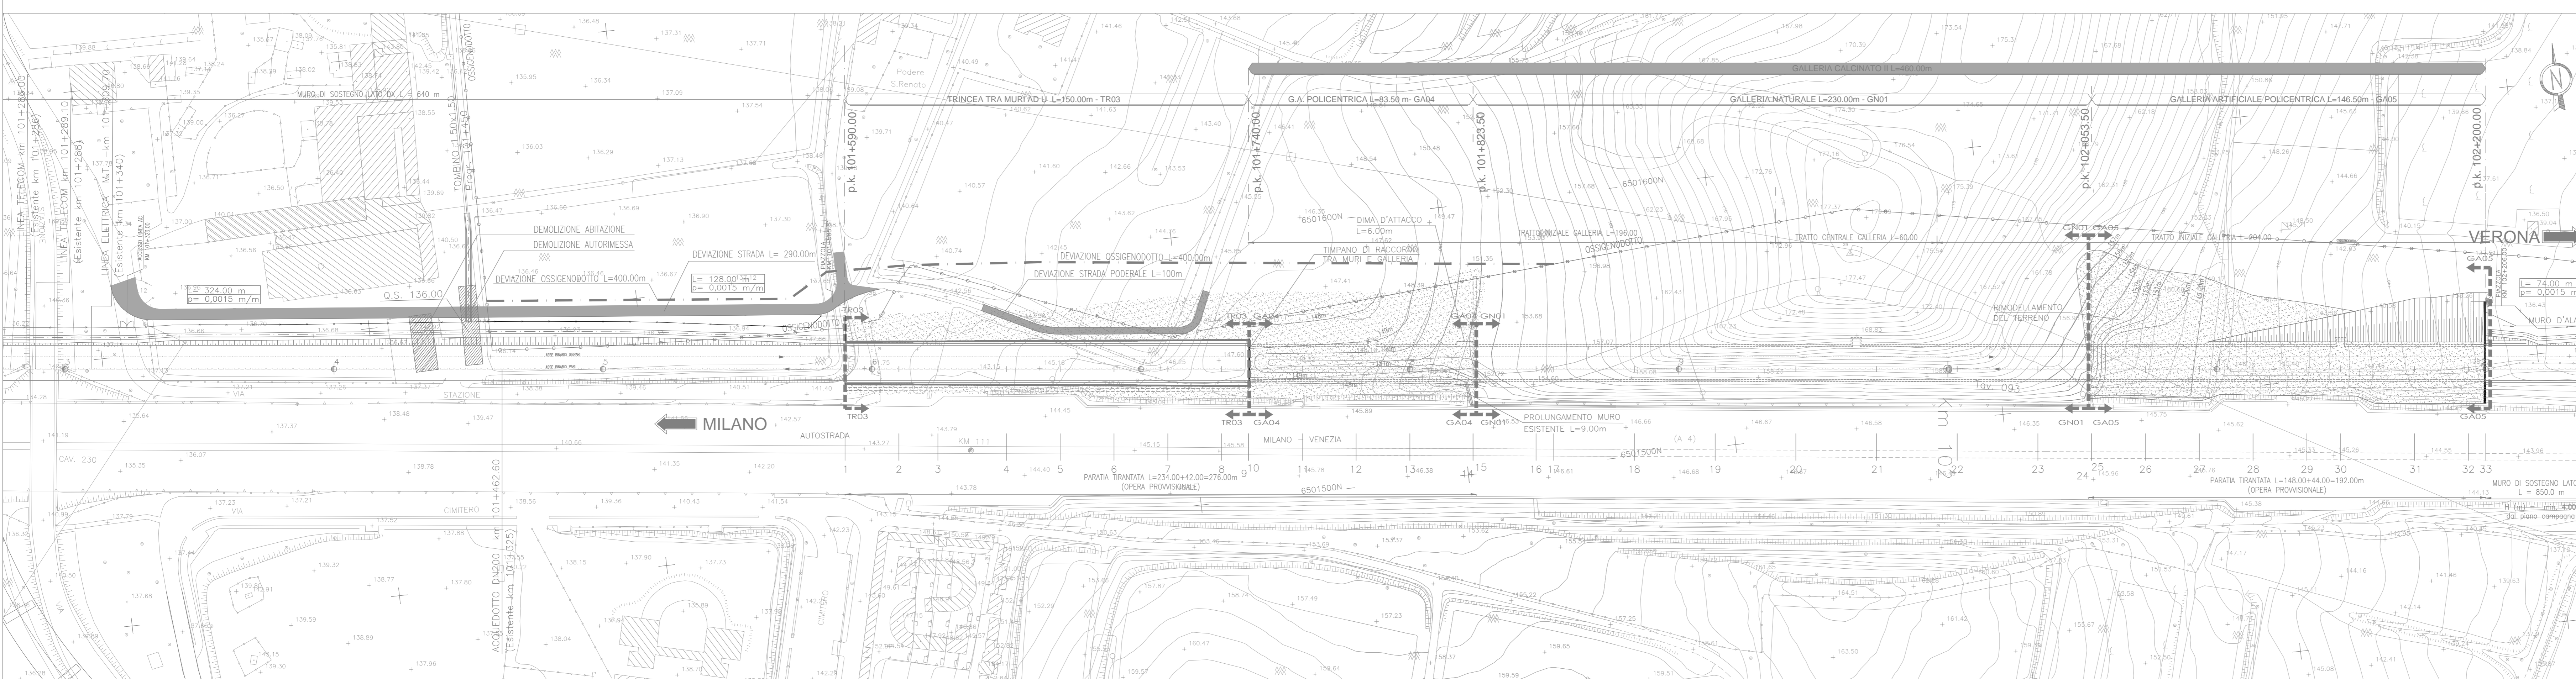

COMMITTENTE:  **RFI**
RAI FERROVIARIA ITALIANA
 GRUPPO FERROVIE DELLO STATO ITALIANE

ALTA
 SORVEGLIANZA:  **ITALFERR**
 GRUPPO FERROVIE DELLO STATO ITALIANE

GENERAL CONTRACTOR:  **Cepav due**

INFRASTRUTTURE FERROVIARIE STRATEGICHE DEFINITE DALLA
 LEGGE OBIETTIVO N. 443/01
 LINEA A.V./A.C. TORINO - VENEZIA Tratta MILANO - VERONA
 Lotto funzionale Brescia-Verona
 PROGETTO DEFINITIVO

GALLERIE ARTIFICIALI
 G. A. CALCINATO II EST
 PLANIMETRIA DI PROGETTO

ALTA SORVEGLIANZA  **ITALFERR**

COMMESSA	LOTTO	FASE	ENTE	TIPO DOC.	OPERA/DISCIPLINA	PROGR.	REV.	SCALA
IN05	00	D	E2	P7	GA0500	001	1	1:1000

Rev.	Data	Descrizione	Redatto	Data	Verificato	Data	Approvato	Data	Auterizzate/Data
0	31/03/14	EMISSIONE PER CDS	TOSIANI	31/03/14	GALLO	31/03/14	LOZZI	31/03/14	Cepav due
1	01/07/14	REVISIONE PER CDS	...	01/07/14	...	01/07/14	...	01/07/14	Cepav due
2									
3									