


DESCRIZIONE	CODICE
CALCINATO II EST Planimetria di progetto	IN0500E2P7GA0500001
CALCINATO II EST Profilo longitudinale	IN0500E2P7GA0500001
CALCINATO II EST Sezioni trasversali (TAV1/2)	IN0500E2W9GA0500001
CALCINATO II EST Sezioni trasversali (TAV2/2)	IN0500E2W9GA0500002
CALCINATO II EST Pianta P.F. vista dall'alto e sez. longitud.	IN0500E2P7GA0500001
CALCINATO II EST Ga Policentrica Nicchie Planimetria	IN0500E2PAGA0500001
CALCINATO II EST Sezioni tipo Ga Policentrica Carpenteria e particolari	IN0500E2B7GA0500001
CALCINATO II EST Ga Policentrica Nicchie Prof.long.sez.caratt. (TAV1/2)	IN0500E2PAGA0500002
CALCINATO II EST Ga Policentrica Nicchie corp.e part.sez.caratt. (TAV1/2)	IN0500E2B7GA0500002
CALCINATO II EST Opere provisionali: prospetti	IN0500E2P9GA0504001
CALCINATO II EST Opere provisionali: sezioni e particolari	IN0500E2B7GA0504001
CALCINATO II EST Pianta scavi	IN0500E2P9GA0502001
CALCINATO II EST Planimetrie Opere interferite	IN0500E2P7GA0508001
CALCINATO II EST Relazione Generale	IN0500E2CLGA0500001
CALCINATO II ESTRelazione di calcolo galleria	IN0500E2CLGA0500001
CALCINATO II ESTRelazione di calcolo opere provisionali	IN0500E2CLGA0500002
CALCINATO II ESTRelazione idraulica	IN0500E2RIGA0500001
CALCINATO II ESTRelazione sul monitoraggio	IN0500E2CLGA0500003

DESCRIZIONE WBS

TRO3: TRINCEA TRA MURI AD U DA P.K. 101+590.00 A P.K. 101+740.00
 GA04: GALLERIA ARTIFICIALE POLICENTRICA DA P.K. 101+740.00 A P.K. 101+823.50
 GNO1: GALLERIA NATURALE DA P.K. 101+823.50 A P.K. 102+053.50
 GA05: GALLERIA ARTIFICIALE POLICENTRICA DA P.K. 102+053.50 A P.K. 102+200.00
 N.B. IL PROFILO LONGITUDINALE E' TRACCIATO IN CORRISPONDENZA DELL'ASSE BINARIO PARI.

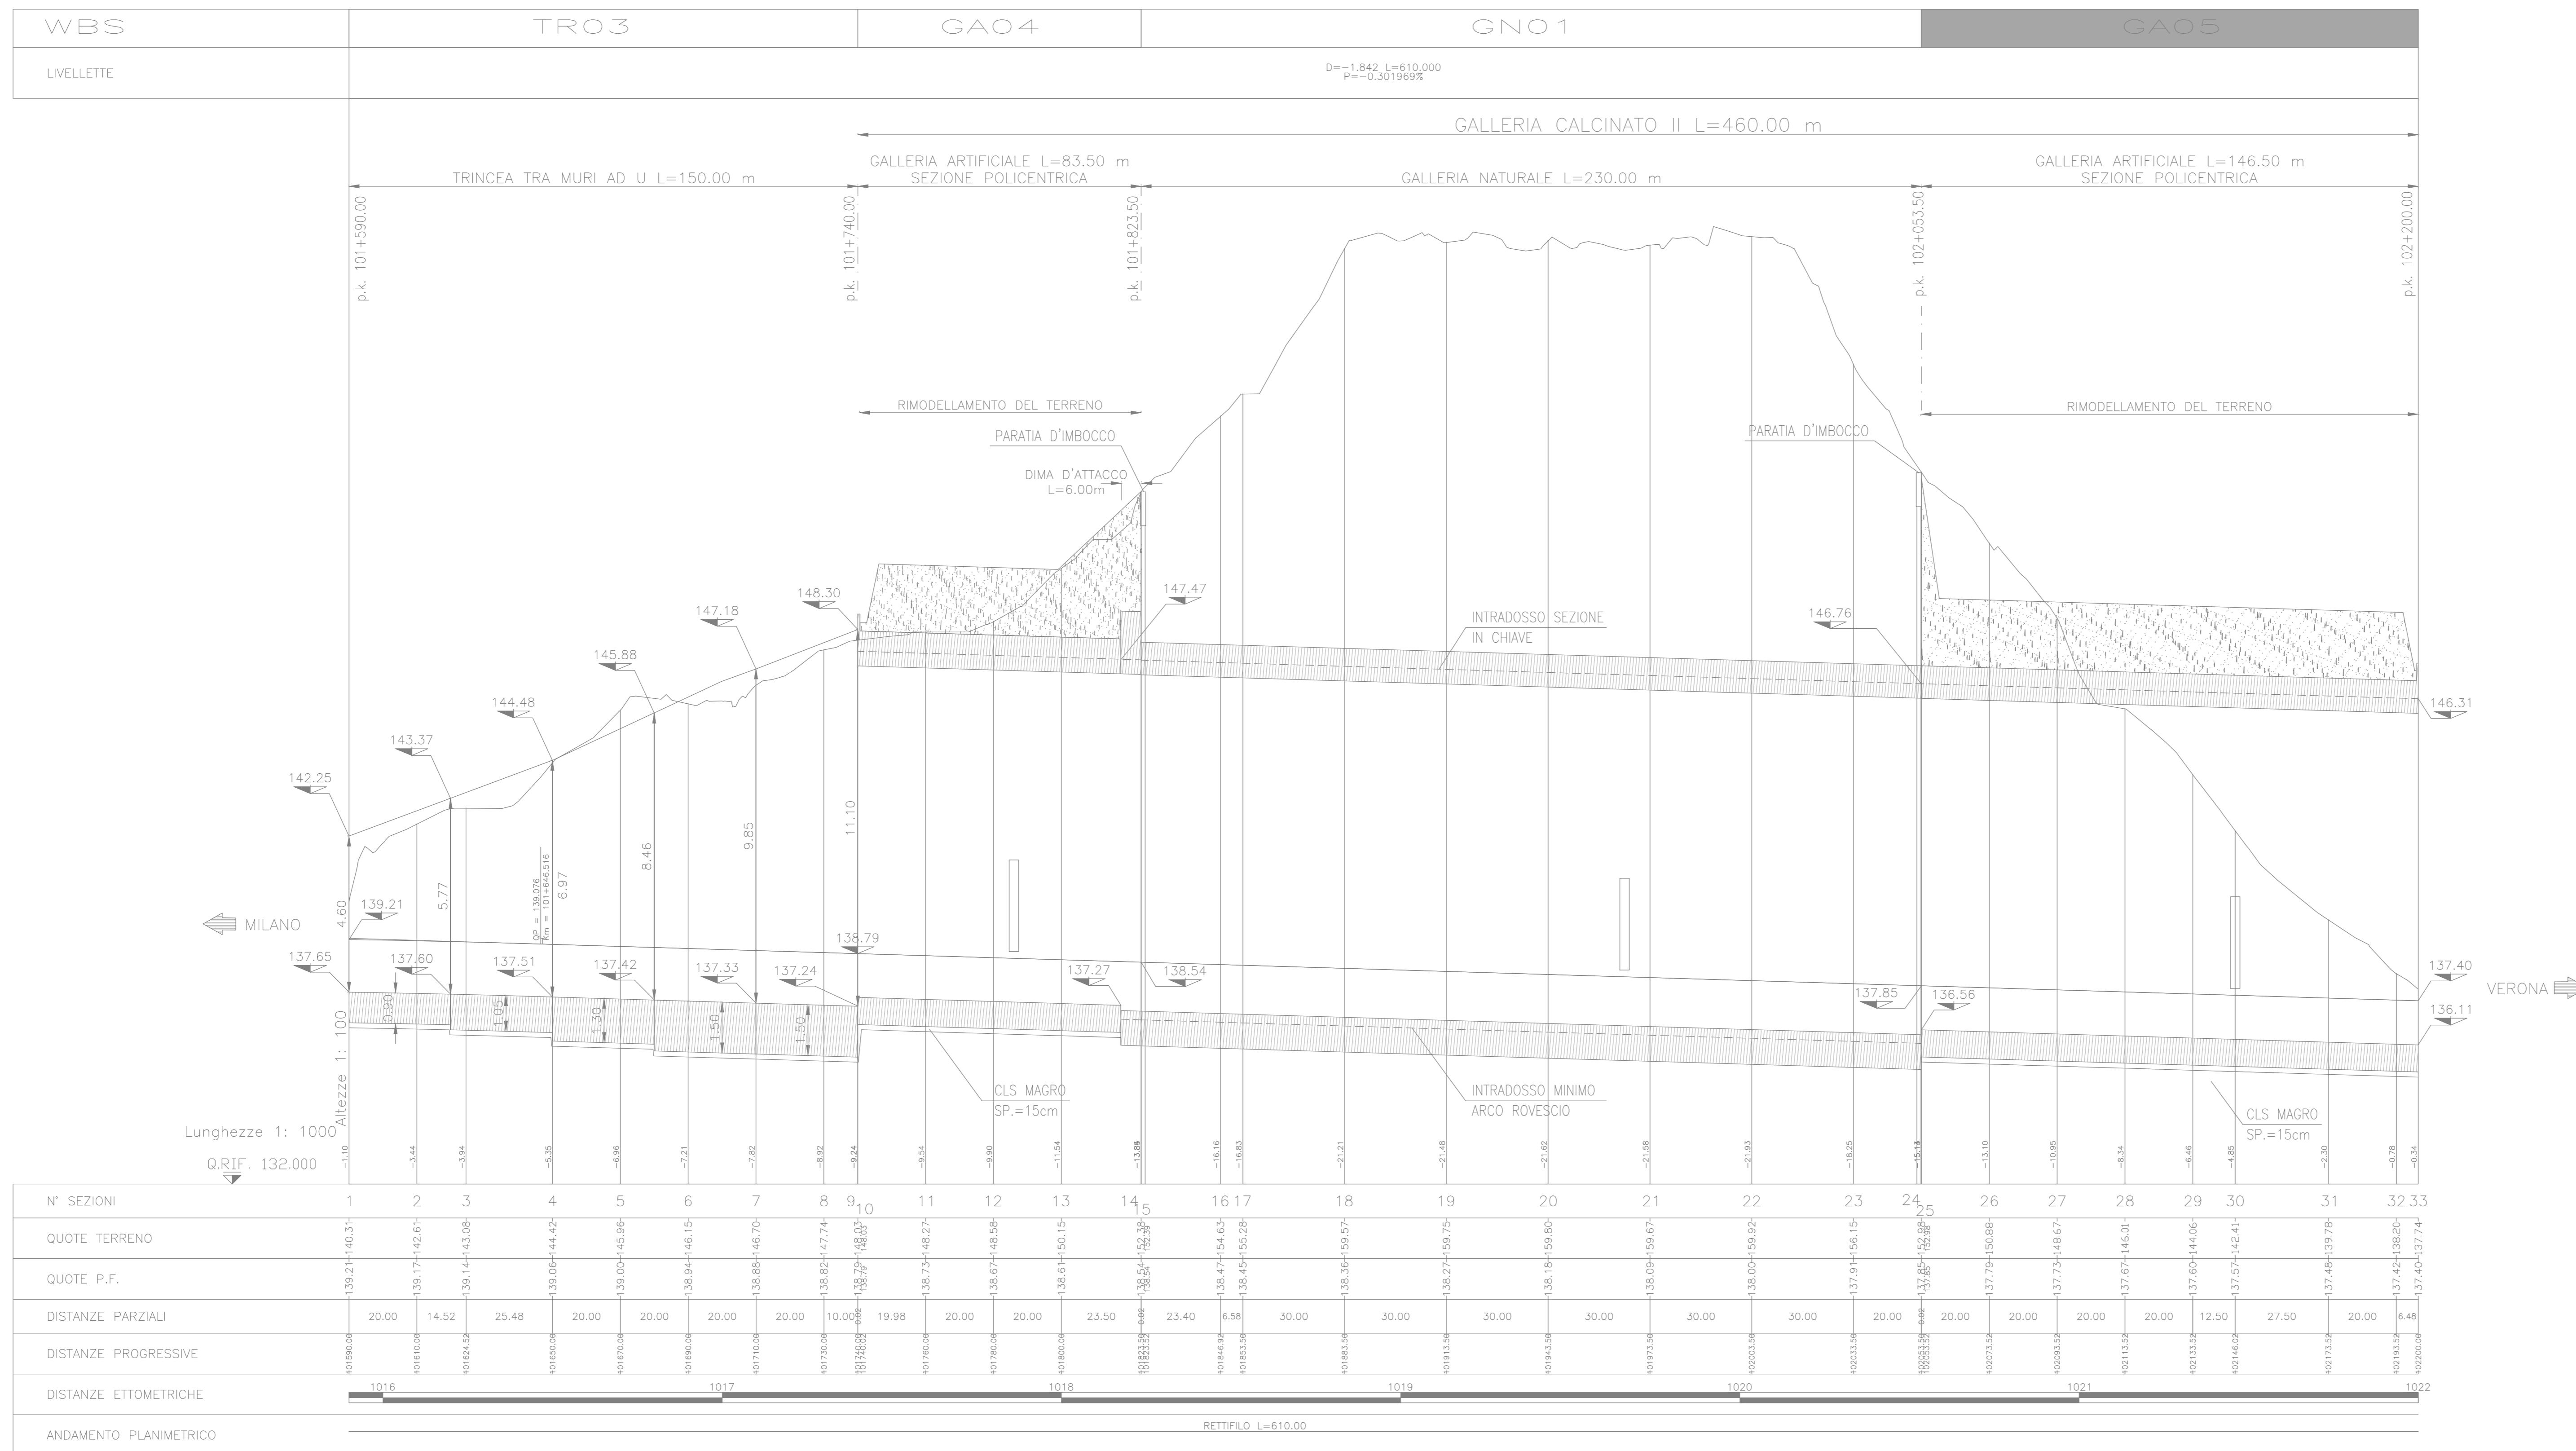

COMMITTENTE: **RFI** RETE FERROVIARIA ITALIANA GRUPPO FERROVIE DELLO STATO ITALIANO

ALTA SORVEGLIANZA: **ITALFERR** GRUPPO FERROVIE DELLO STATO ITALIANO

GENERAL CONTRACTOR: **Cepav due**

INFRASTRUTTURE FERROVIARIE STRATEGICHE DEFINITE DALLA LEGGE OBIETTIVO N. 443/01
 LINEA A.V. /A.C. TORINO - VENEZIA Tratta MILANO - VERONA
 Lotto funzionale Brescia-Verona
 PROGETTO DEFINITIVO

GALLERIE ARTIFICIALI
 G. A. CALCINATO II EST
 PROFILO LONGITUDINALE

ALTA SORVEGLIANZA: **ITALFERR**

COMMESSA LOTTO FASE ENTE TIPO DOC. OPERA/DISCIPLINA PROGR. REV. SCALA
 IN05 00 D E2 F7 GA0500 001 1 1:1000/100

Rev.	Data	Descrizione	Redatto	Data	Verificato	Data	Approvato	Data	Consejo
0	31/03/14	EMMISSIONE PER CDS	TOGIANI	31/03/14	GALLO	31/03/14	LOZZI	31/03/14	Cepav due
1	01/07/14	REVISIONE PER CDS	...	01/07/14	...	01/07/14	...	01/07/14	...
2									
3									

Sapem S.p.a. COMM. 032121 [Data: 01/07/14] [File: IN0500E2P7GA0500001.DWG]

Scala di plot: 1:1