SCAVO: 657.00 mq
REINTERRO A P.C.:
REINTERRO SOPRA GA: 506.50 mq

SEZIONE N° 25

PROGRESSIVA: 102053.52

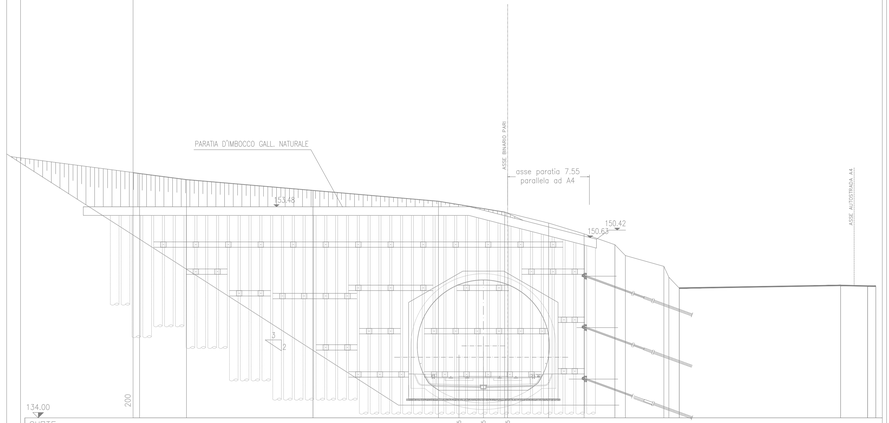

| | | |