


DESCRIZIONE	CODICE
CALCINATO II EST Planimetria di progetto	IN0500E2P7GA050001
CALCINATO II EST Profilo longitudinale	IN0500E2P7GA050001
CALCINATO II EST Sezioni trasversali (TAV1/2)	IN0500E2W9GA050001
CALCINATO II EST Sezioni trasversali (TAV2/2)	IN0500E2W9GA050002
CALCINATO II EST Pianta P.F. vista dall'alto e sez. longitud.	IN0500E2P7GA050001
CALCINATO II EST Ga Policentrica Nicchie Planimetria	IN0500E2P9GA050001
CALCINATO II EST Sezioni tipo Ga Policentrica Carpenteria e particolari	IN0500E2B7GA050001
CALCINATO II EST Ga Policentrica Nicchie Prof.long.sez caratt. (TAV1/2)	IN0500E2P9GA050002
CALCINATO II EST Ga Policentrica Nicchie corp.e part.sez.caratt. (TAV1/2)	IN0500E2B7GA050002
CALCINATO II EST Opere provvisorie: prospetti	IN0500E2P9GA050401
CALCINATO II EST Opere provvisorie: sezioni e particolari	IN0500E2B7GA050401
CALCINATO II EST Pianta scavi	IN0500E2P9GA050201
CALCINATO II EST Planimetrie Opere interferite	IN0500E2P7GA050801
CALCINATO II EST Relazione Generale	IN0500E2R0GA050001
CALCINATO II EST Relazione di calcolo galleria	IN0500E2CLGA050001
CALCINATO II EST Relazione di calcolo opere provvisorie	IN0500E2CLGA050002
CALCINATO II EST Relazione idraulica	IN0500E2R0GA050001
CALCINATO II EST Relazione sul monitoraggio	IN0500E2CLGA050003

NOTE GENERALI

PREVEDERE SISTEMA DI ACCOTTAMENTO ACQUA A FONDO SCAVO (POSSIBILE PRESENZA DI FALDE SOSPENSE)

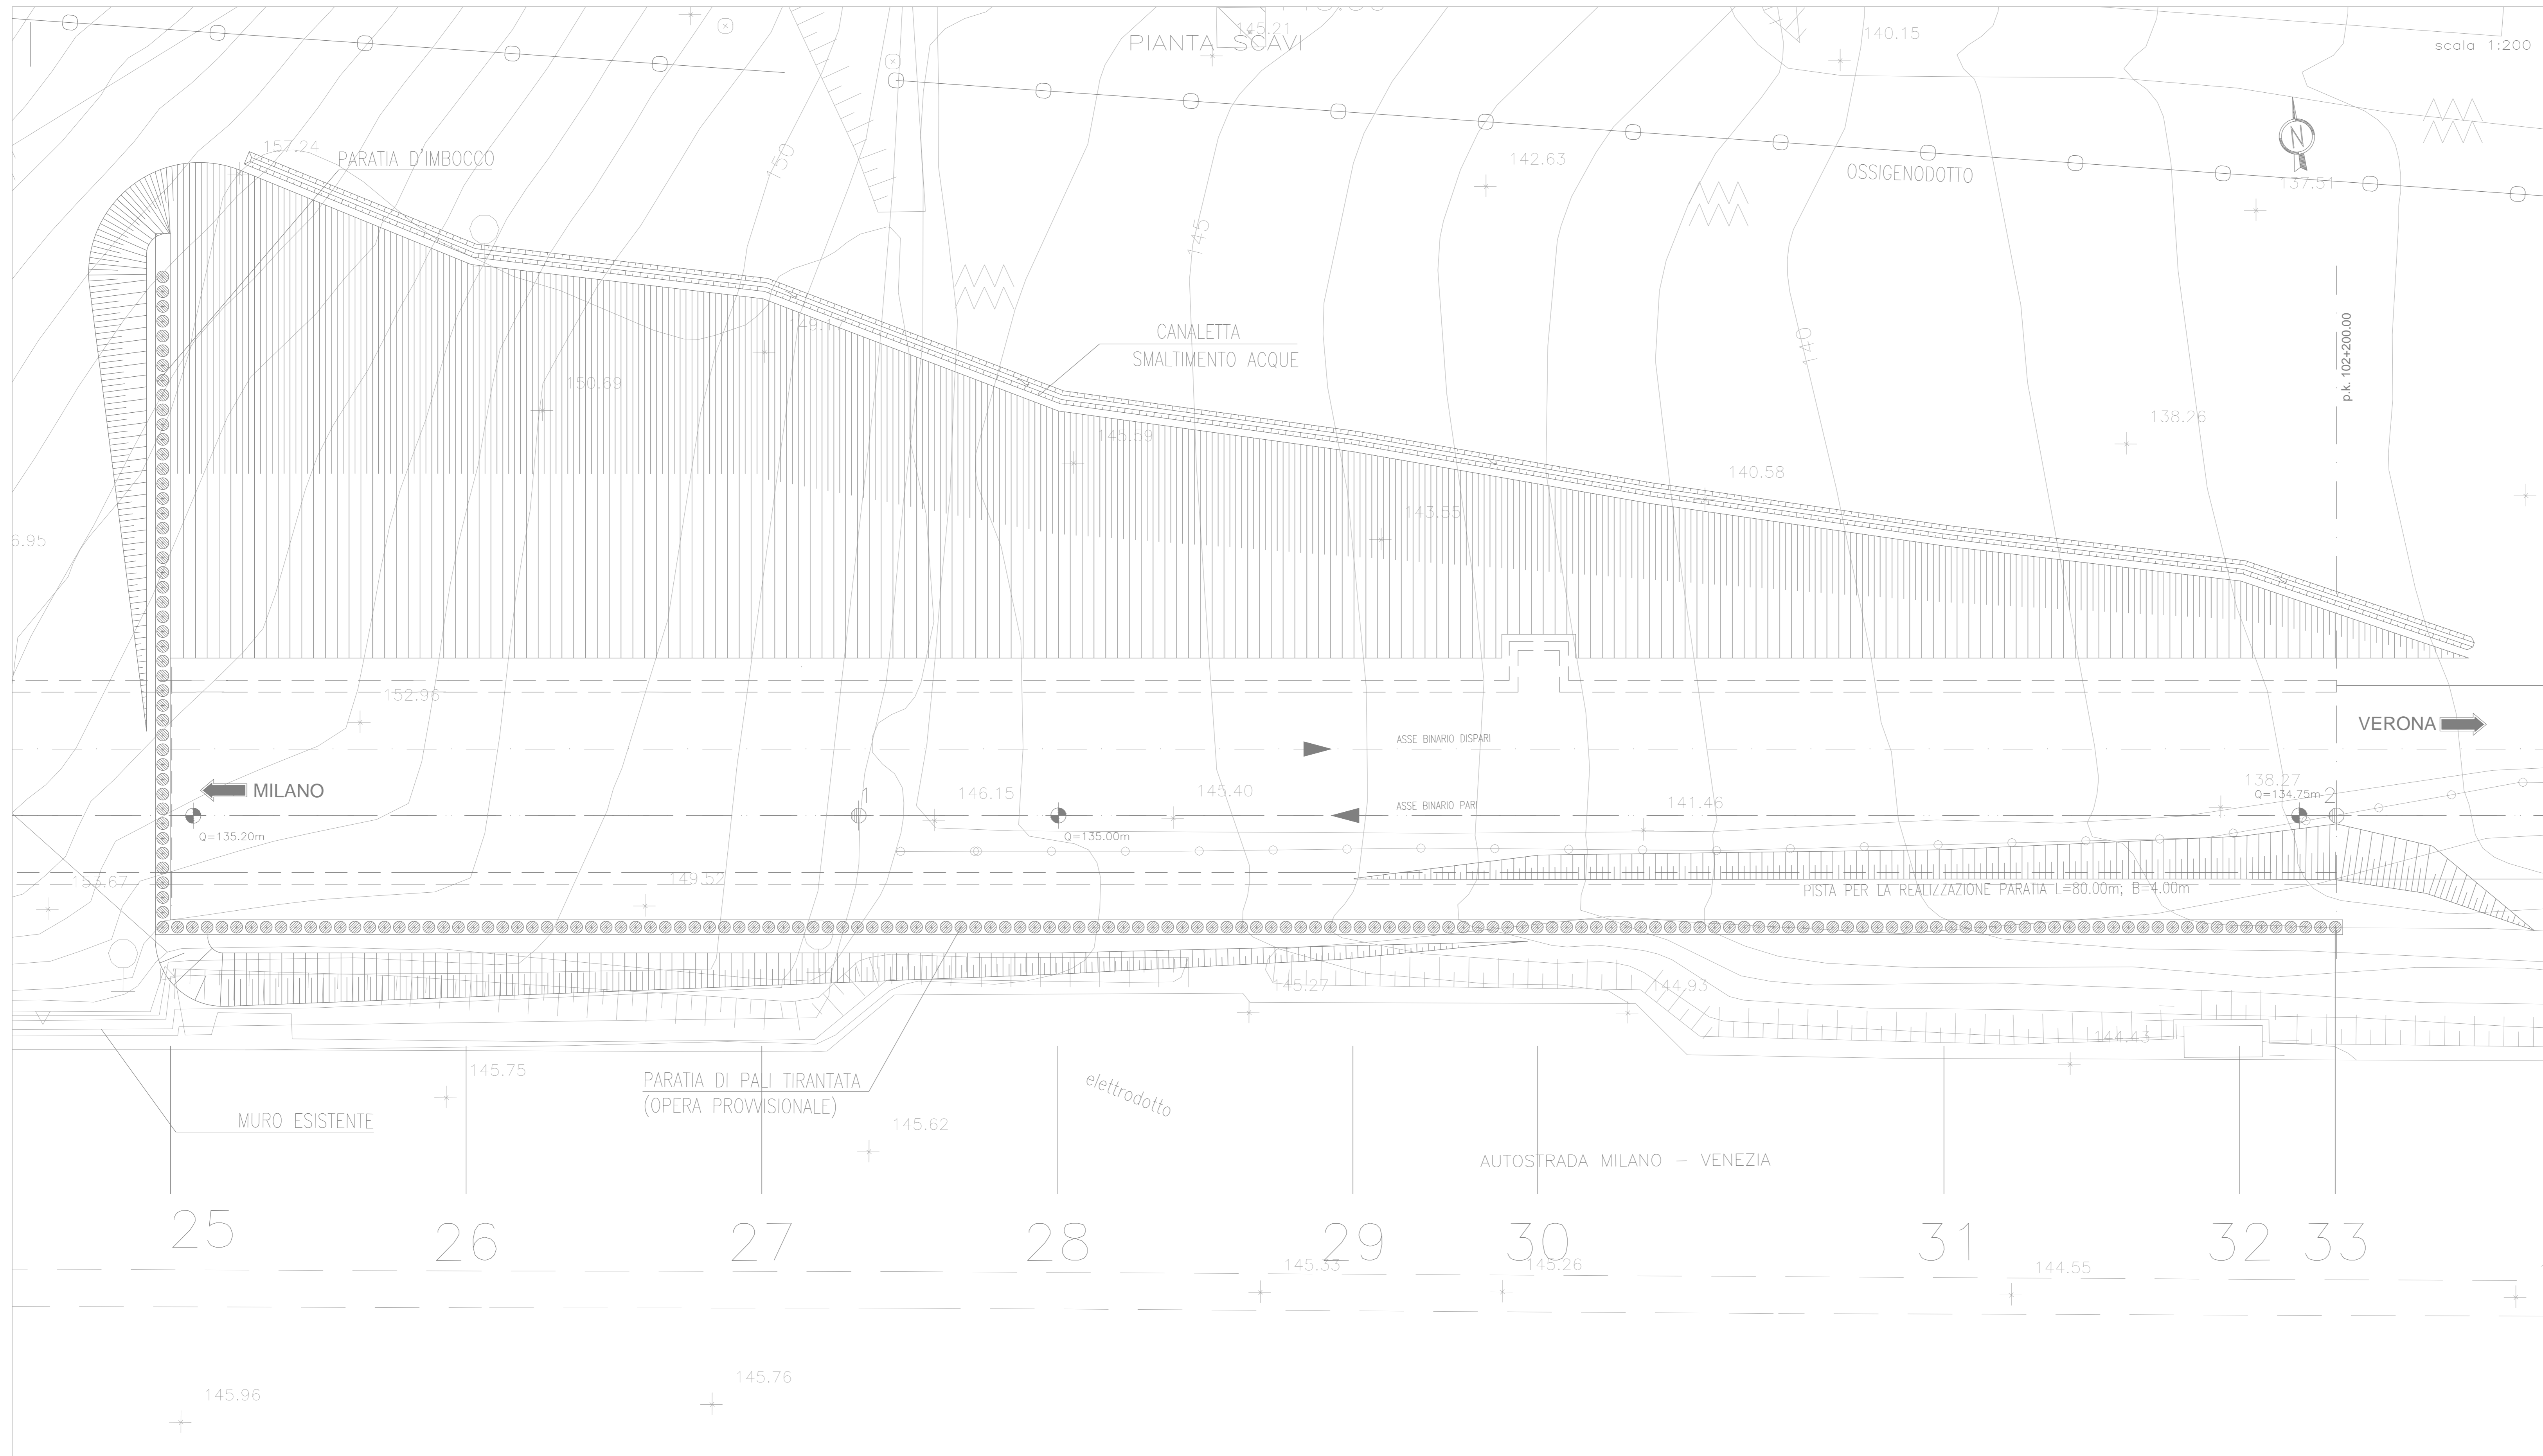

COMMITTENTE:  **RFI**  
**RETE FERROVIARIA ITALIANA**  
 GRUPPO FERROVIE DELLO STATO ITALIANE

ALTA SORVEGLIANZA:  **ITALFERR**  
 GRUPPO FERROVIE DELLO STATO ITALIANE

GENERAL CONTRACTOR:  **Cepav due**

INFRASTRUTTURE FERROVIARIE STRATEGICHE DEFINITE DALLA LEGGE OBIETTIVO N. 443/01  
 LINEA A.V. /A.C. TORINO - VENEZIA Tratta MILANO - VERONA  
 Lotto funzionale Brescia-Verona  
 PROGETTO DEFINITIVO

GALLERIE ARTIFICIALI  
 G. A. CALCINATO II EST  
 PIANTE SCAVI

IL PROGETTISTA INTEGRATORE  
 L'INGEGNERE  
 G. A. CALCINATO II EST  
 PIANTE SCAVI

ALTA SORVEGLIANZA  **ITALFERR**

Rev.	Data	Descrizione	Redatto	Data	Verificato	Data	Approvato	Data	Consejo
0	31/03/14	EMISSIONE PER CDS	TOGIANI	31/03/14	GALLO	31/03/14	LAZZARI	31/03/14	Cepav due
1	01/07/14	REVISIONE PER CDS	Bay	01/07/14	M.L.	01/07/14	Lauro	01/07/14	Project Director
2									
3									

PROGETTAZIONE GENERAL CONTRACTOR: **Cepav due**

Auterizzate/Date

Sapem S.p.a. COMM. 032121 Data: 01/07/14 File: IN0500E2P9GA05020011.DWG

progetto cofinanziato dalla Unione Europea CUP: F81H9100000008